


## B.8 ZÁSADY ORGANIZACE A HARMONOGRAM VÝSTAVBY



### 2.3 SITUACE - III. ETAPA, M 1 : 1 000

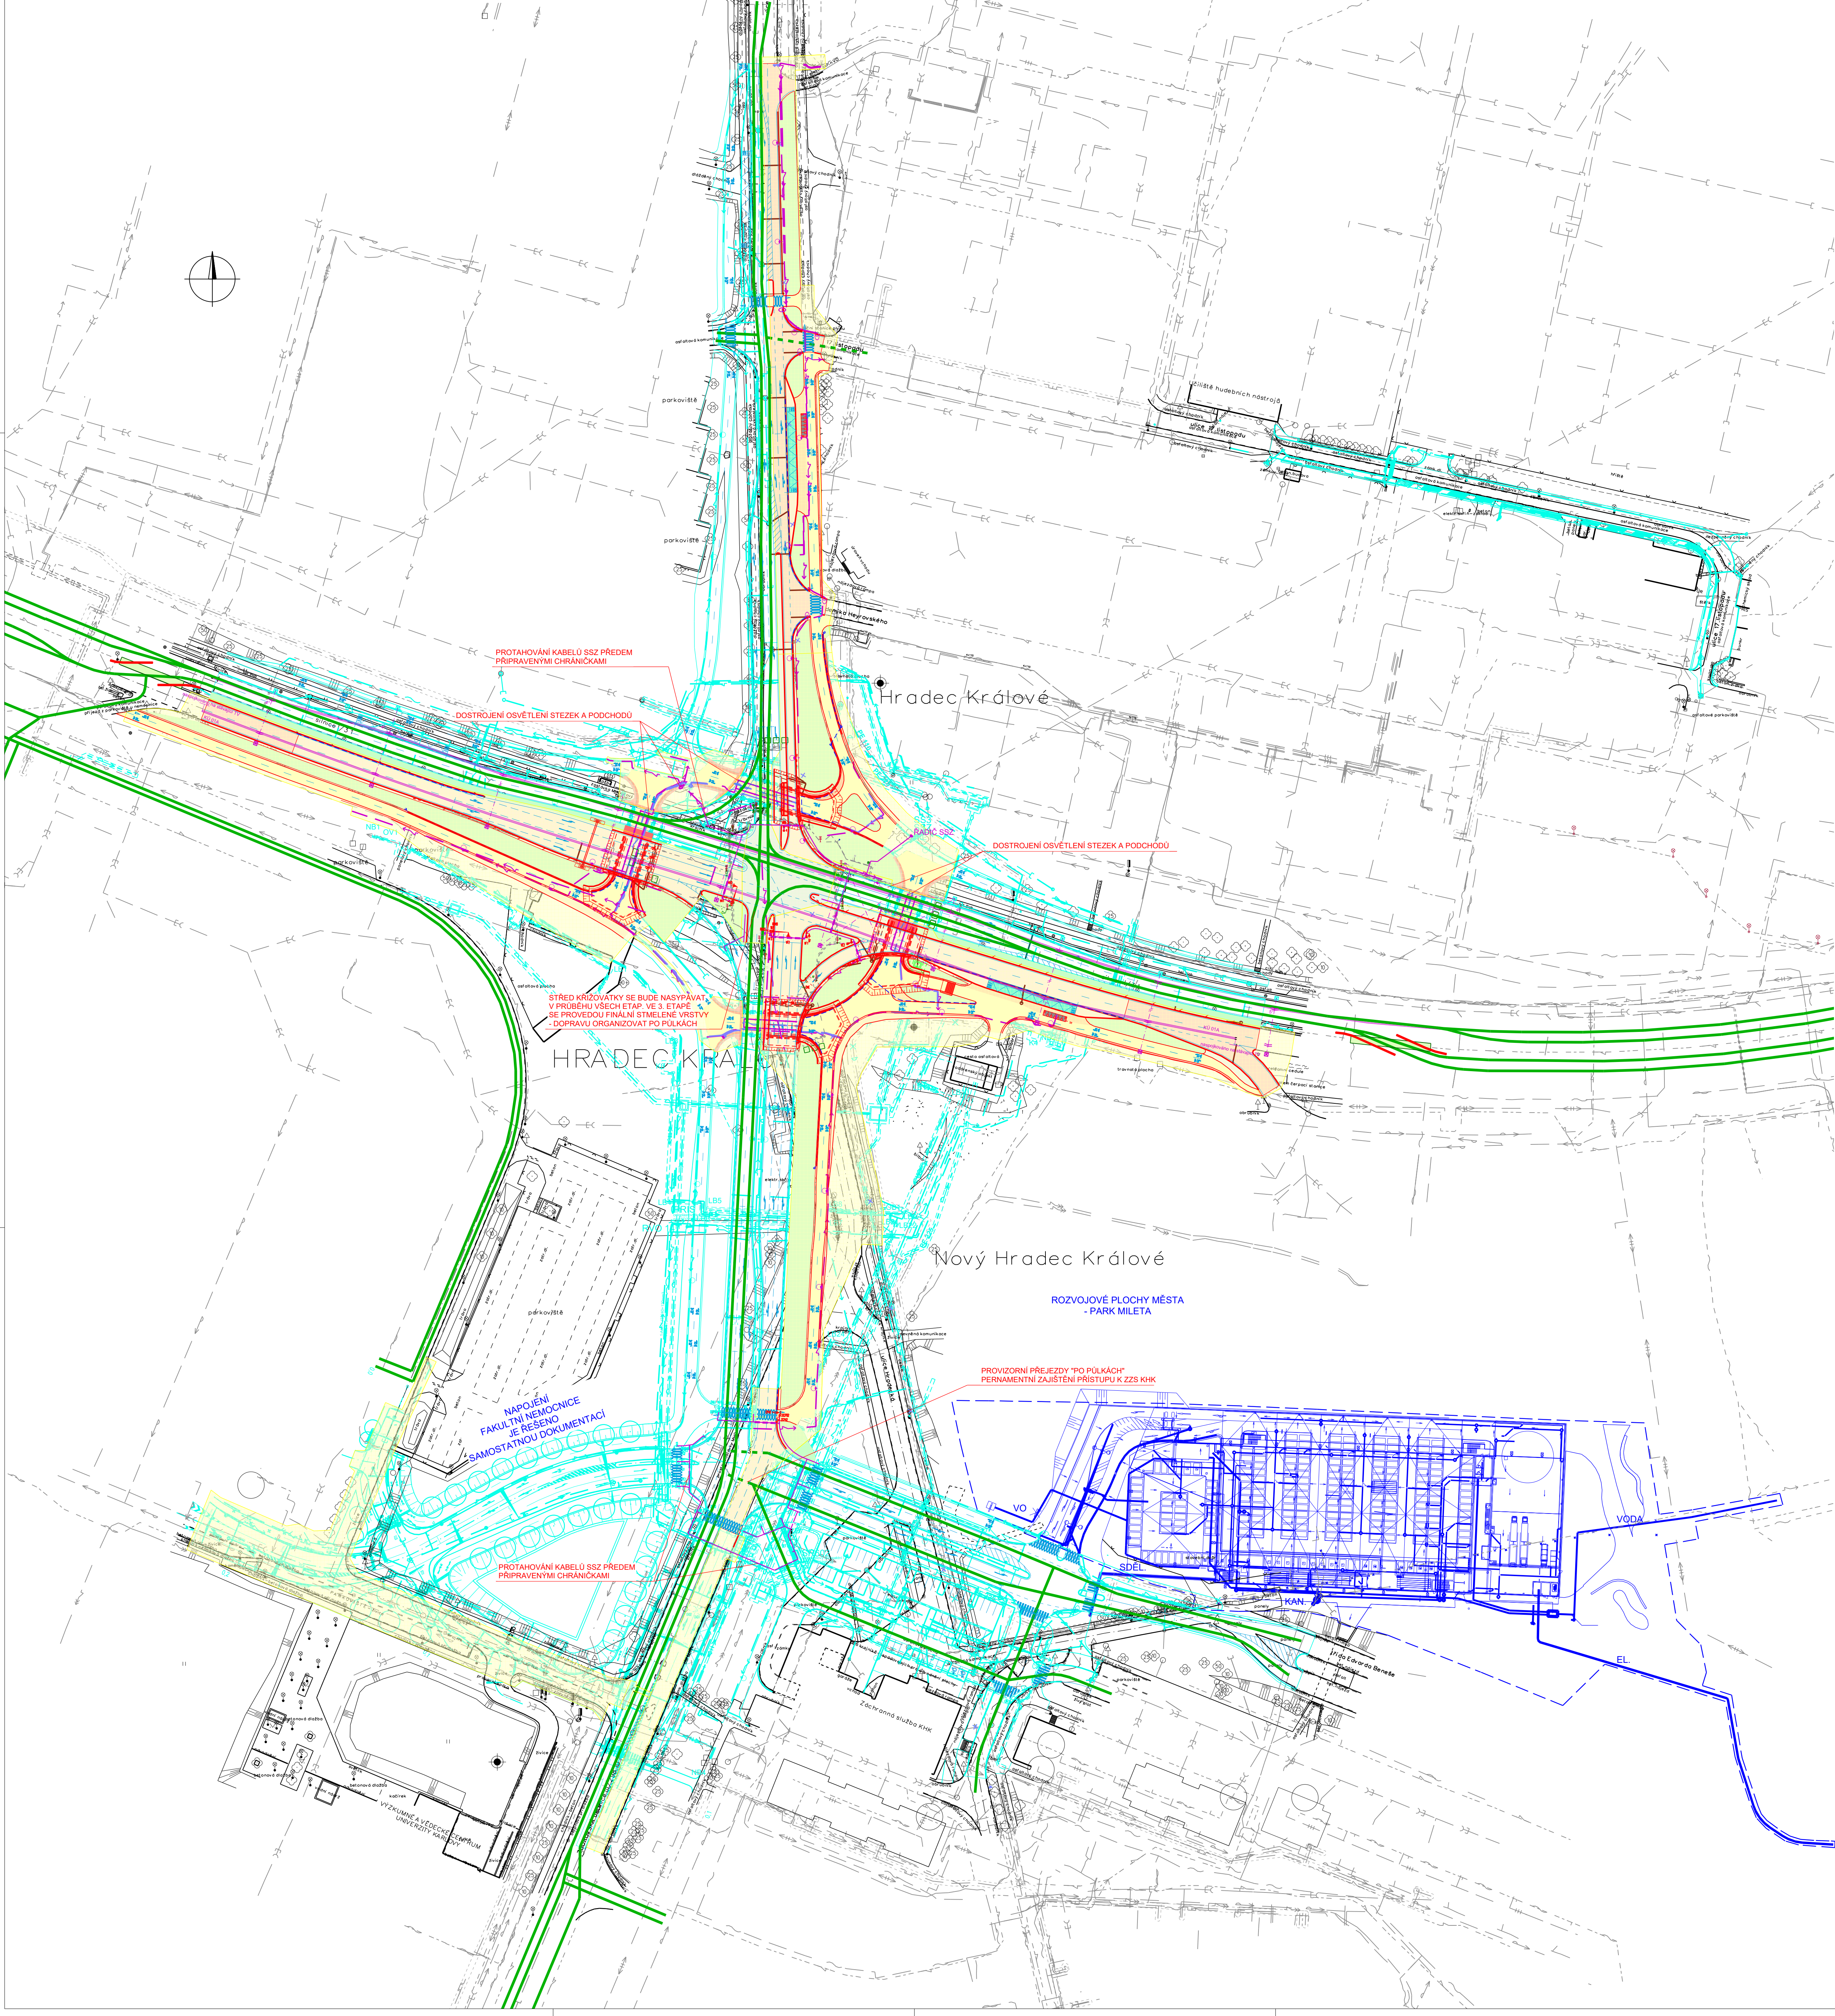

STAVEBNÍ OBJEKT	
SO 001	Příprava území
SO 020	Demolice
SO 030	Demontáž stávajícího SSZ
SO 101	I/31 - Sokolská ulice
SO 110	III/29810 - Úprava Zborovské ulice mezi křižovatkami
SO 111	III/29810 - Úprava Zborovské ulice
SO 113	Úprava Hradecké ulice
SO 116	Nápojení třídy Edvarda Beneše
SO 118	Nápojení Hradecké ulice v ZS KHK
SO 117	Nápojení ZS KHK
SO 118	Propojení ulic Akademika Heyrovského a 17. listopadu
SO 120	Chodník a cyklistické stezky podél Sokolské ulice
SO 121	Chodník a cyklistické stezky podél Zborovské ulice
SO 122	Chodník a cyklistické stezky podél Hradecké ulice
SO 130	Provizorní nápojení Benešovy třídy
SO 131	Dopravní opatření při stavbě
SO 140	Dopravní značení - RSD
SO 141	Dopravní značení - Královéhradecký kraj
SO 142	Dopravní značení - město Hradec Králové
SO 151	SSZ křižovatky v ZS KHK
SO 161	SSZ křižovatky Sokolská/Hradecká
SO 171	SSZ pro dobu výstavby
SO 210	Podpohod na Sokolské ulici
SO 211	Podpohod na Zborovské ulici
SO 212	Podpohod na Hradecké ulici
SO 213	Podpohod na Sokolské ulici - východ
SO 230	Kolektor pod Zborovskou ulici v km 0,092
SO 231	Kolektor pod tř. E. Beneše v km 0,010
SO 232	Uzavírání šachty SN2
SO 301	Odvodnění Sokolské ulice
SO 308	Odvodnění Zborovské ulice
SO 309	Odvodnění třídy Edvarda Beneše
SO 310	Odvodnění v ZS KHK
SO 312	Odvodnění Hradecké ulice
SO 313	Odvodnění ulice 17. listopadu
SO 320	Přeložka kanalizace DN 500 na Hradecké ulici
SO 321	Opatření na podhledu DN 1200 na Hradecké ulici
SO 330	Přeložka vodovodu DN 300 v ZS KHK
SO 351	Přeložka vodovodu DN 1000 na Zborovské ulici
SO 352	Přeložka vodovodu DN 600 na Sokolské ulici
SO 353.1	Přeložka vodovodu DN 300 na Sokolské ulici
SO 354	Přeložka vodovodu DN 300 na Zborovské ulici
SO 355	Přeložka vodovodu DN 200 na Zborovské ulici
SO 401	Přeložka kabelů ČEZ 35 kV mezi TS 726 ZVU a TS 1150 ČSPHH
SO 402	Přeložka kabelů ČEZ 35 kV mezi TS 1150 ČSPHH a TS 1082 Ševčikova
SO 403	Ochrana kabelů ČEZ 35 kV ulice 17. listopadu
SO 404	Demontáž kabelů ČZ 10 kV ulice Sokolská
SO 405	Demontáž kabelů ČEZ 5 kV ulice Hradecká
SO 411	Kabelová přípojka ČEZ 1 kV na Zborovské ulici
SO 412	Přeložka kabelů ČEZ 1 kV ulice 17. listopadu
SO 413	Přeložka kabelů EOP ulice Sokolská
SO 414	Přeložka kabelu NN řadiče SSZ v křižovatce ulic Hradecká a Sokolská
SO 416	Ochránění neidentifikovaných kabelů UK FF ulice 17. listopadu
SO 418	Kabelová přípojka NN v ZS KHK
SO 419	Přípojka NN k ČS
SO 421	Veřejné osvětlení ulice Sokolská
SO 432.1	Veřejné osvětlení křižovatky ulic Sokolská x Zborovská x Hradecká
SO 433	Veřejné osvětlení ulice Zborovská
SO 434	Veřejné osvětlení ulice Hradecká – sever
SO 435	Veřejné osvětlení ulice 17. listopadu
SO 436	Veřejné osvětlení tř. E. Beneše
SO 437.1	Veřejné osvětlení – přeložka kabelů centrálního ovládání
SO 442	Demontáž kabelů TČZ DK ulice Hradecká
SO 453	Přeložka kabelů TČZ
SO 454	Přeložka sdělovacího kabelu Armády ČR
SO 455	Přeložka sdělovacího kabelu Policie ČR
SO 456.1	Přeložka optického kabelu Armády ČR
SO 456.2	Přeložka optického kabelu Fakultní nemocnice HK
SO 457	Přeložka kabelů kamernového systému Městské Policie HK
SO 458	Přeložka optických kabelů Českých radiokomunikací
SO 459	Přeložka optických kabelů GTS (od 12/2014 T-mobile)
SO 460	Přeložka optických kabelů University HK
SO 461	Přeložka optických kabelů UPC (od 04/2020 Vodafone)
SO 462.1	Přeložka koordinačního kabelu SSZ na Sokolské ul.
SO 463	Ochrana sdělovacích kabelů UK – FF
SO 501	Přeložka horkovodů EOP větví „Jihní větev“
SO 502.1	Přeložka horkovodů EOP větví „Č.“
SO 510.1	Přeložka STL plynovodu DN 300 na Sokolské ulici
SO 511.1	Přeložka STL plynovodu DN 225 na Zborovské ulici
SO 512	Přeložka STL plynovodní přípojky k č.p. 669 DN 80
SO 513	Přeložka STL plynovodu v ZS KHK
SO 650	Úprava trasepohybové vedení na Sokolské ulici
SO 701	Zastávky MHD
SO 801	Rekultivace stávajících komunikací
SO 810	Vegetační úpravy - RSD
SO 810.1	Vegetační úpravy - město Hradec Králové

[illegible]

## LEGENDA


- |   |  |
|---|--|
|  | ZAMĚŘENÍ STÁVAJÍCÍHO STAVU                             |
|  | STÁVAJÍCÍ INŽENÝRSKÉ SÍTĚ                              |
|  | SOUVISEJÍCÍ ZÁMĚRY V ÚZEMÍ (SOUČÁST SAMOSTATNÉ PD)     |
|  | JIŽ REALIZOVANÉ OBJEKTY NEBO JEJICH ČÁSTI              |
|  | OBLAST STAVENIŠTĚ AKTUÁLNÍ ETAPY                       |
|  | OBJEKTY NEBO JEJICH ČÁSTI V REALIZACI (AKTUÁLNÍ ETAPA) |
|  | VEDENÍ DOPRAVY V AKTUÁLNÍ ETAPĚ                        |

SOUŘADNICOVÝ SYSTÉM: S-JTSK  
VÝŠKOVÝ SYSTÉM: Bpv

## KONCEPT

## B.8 ZÁSADY ORGANIZACE A HARMONOGRAM VÝSTAVBY

Objednatel:

 **ŘEDITELSTVÍ SILNIC A DÁLNIC ČR**

**Ředitelství silnic a dálnic ČR**  
Správa Hradec Králové  
Pouchovská 401, 503 41 Hradec Králové

Zhotovitel: 	<b>Sdružení NOVA - Valbek, spol. s r.o.</b> Vaňurova 505/17 460 07 Liberec 3	HIP:  ING. J. JINA
--	--	--------------------------

	Vypracoval	ING. J. JINA		Zak. číslo	19-LIŠKA-034
	Zodp. projektant	ING. J. JINA		Datum	11/2022
	Tech. kontrola	ING. M. HANŽL		Stupeň	PDPŠ
	Akce			Podst. formátu	12, A4
I/31 HRADEC KRÁLOVÉ, KŘÍŽOVATKA MILETA				Měřítko	1 : 1000
				Č. přílohy	Paré
<b>Zhotovitel:</b> Valbek, s.r.o. Valbarká 200/1 460 07 Liberec 3	Příloha	SITUACE - III. ETAPA			<b>2.3</b>