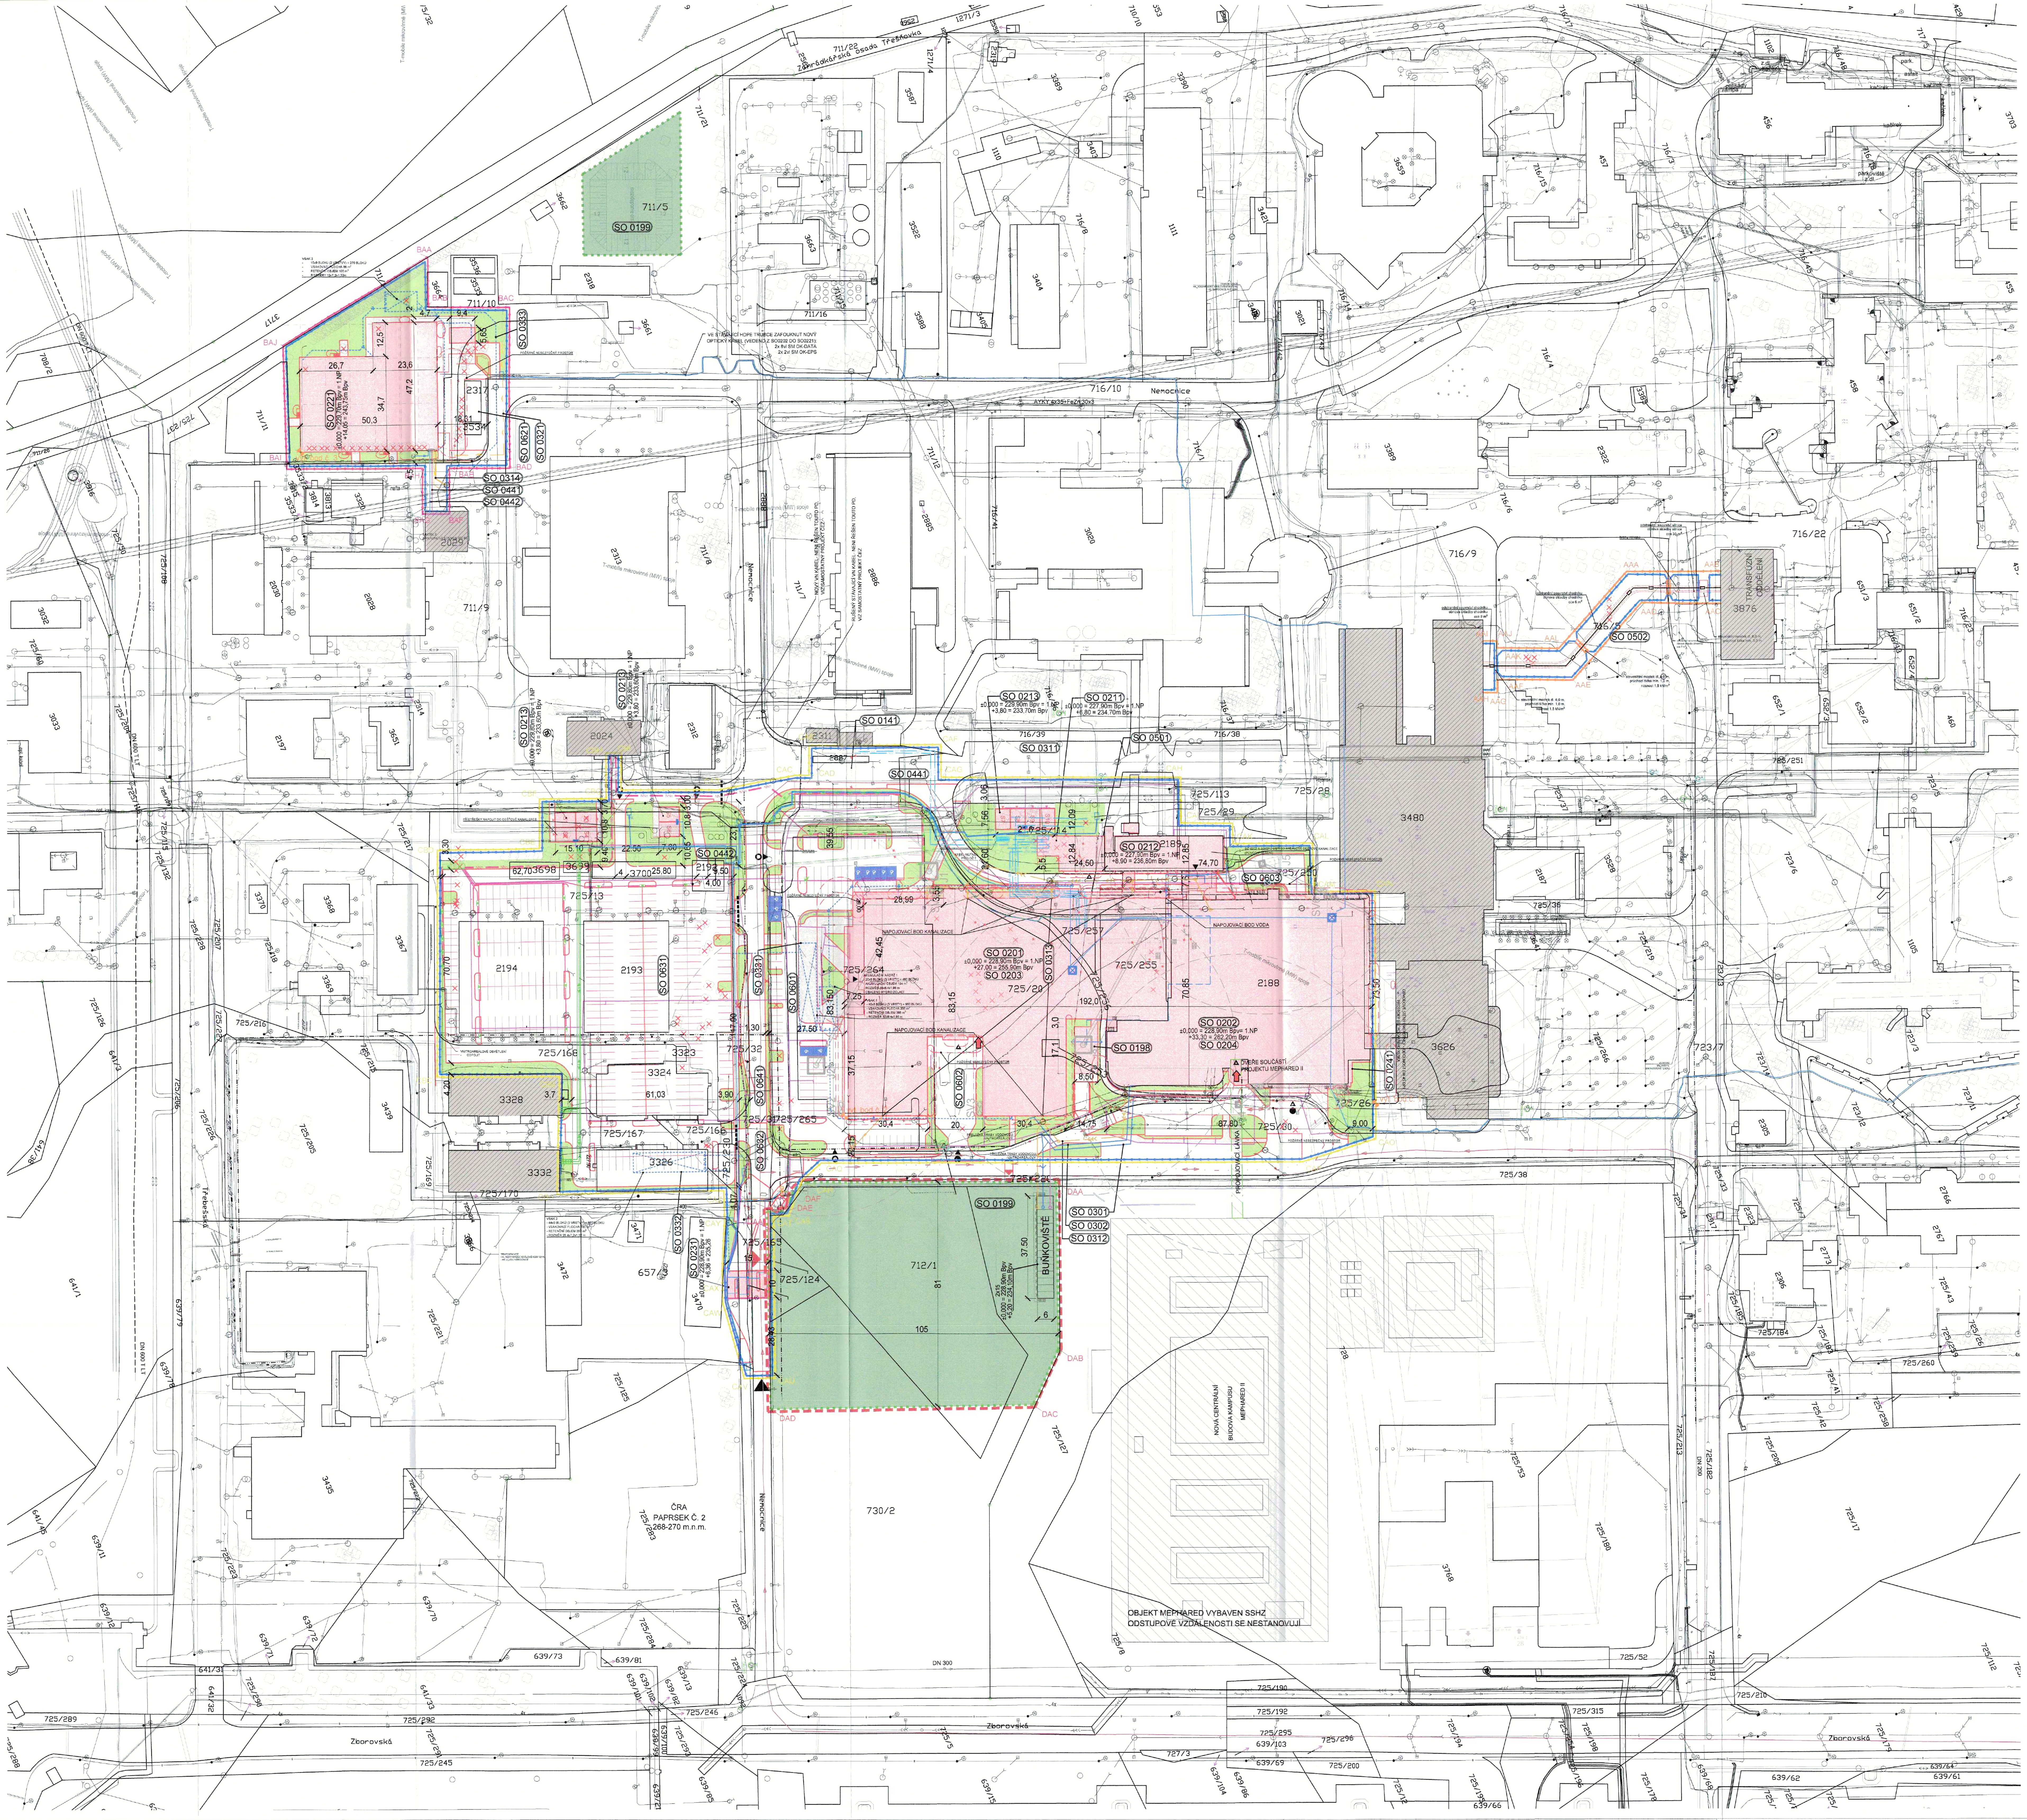

SEZNAM STAVEBNÍCH OBJEKTŮ

ČÍSLO SO	NÁZEV SO		bm	m2	m3	h [m]	
LS 01 – Logická skupina 0100 – Demolice a HTÚ							
SO 0102	HTÚ						✓
		skrývka		12 400	1 580		
		výkopy		24 000	16 190		
		násypy		2 400	2 220		
		podklad		9 600	960		
		odvoz		21 600	13 970		
SO 0102	Demontáž areálových rozvodů medicinálních plynů						✓
		O_2-1	159.6				
		N_2O	159.8				
		AIR-1	19.1				
		AIR-2	38.3				
		O_2-2	34.8				
SO 0198	Provizorní zásobovací rampa						✓
		zastavěná plocha		153.4		2.5	
		zpevněné plochy		125.2			
SO 0199	Zařízení staveniště						✓
		plocha		9 924			
LS 02 – Logická skupina 0200 – Pozemní stavební objekty							
SO 0201	Novostavba budovy B – Chirurgie						✓
		zastavěná plocha budovy		7 850		27.0	
		délka budovy	120				
		šířka budovy	90				
SO 0202	Rekonstrukce budovy A – Chirurgie						✓
		zastavěná plocha budovy		5 800		27.0	
		délka budovy	97				
		šířka budovy	82				
SO 0203	Nová centrální sterilizace - součástí SO 0201						✓
		plocha		1 230		2.5	
SO 0204	Centrální šatny personálu a dílny - součástí SO 0202						✓
		plocha		4 175			
SO 0211	Centrální dispečink						✓
		zastavěná plocha budovy		275		6.8	
		délka budovy	25				
		šířka budovy	13				
SO 0212	Rekonstrukce výměníkové stanice						✓
		zastavěná plocha budovy		275		8.9	
		délka budovy	44				
		šířka budovy	18				
SO 0213	Přístřešek na kola - jeden segment						✓
	1 segment	zastavěná plocha budovy		42		3.8	
		délka budovy	7.6				
		šířka budovy	5.4				
		zpevněné plochy		11			
SO 0221	Centrální logistické centrum						✓
		zastavěná plocha budovy		2 088		14.5	
		délka budovy	65				
		šířka budovy	47				
		zpevněné plochy		590			
SO 0231	Vrátnice						✓
		zastavěná plocha budovy		168		6.4	
		délka budovy	15.2				
		šířka budovy	10.0				
		zpevněné plochy		877			
LS_03 – Logická skupina 0300 – TI_I Vodovody a kanalizace							
SO 0301	Přeložka vodovodu č.1						✓
	1 trasa	nová trasa	59				
		rušená trasa	38				
	2 trasa	nová trasa	53				
		rušená trasa	36				
SO 0302	Přeložka vodovodu č.2						✓
	3 trasa	nová trasa	60				
		rušená trasa	52				
SO 0311	Přeložka kanalizace č.1						✓
		nová trasa	92				
		rušená trasa	98				
SO 0312	Přeložka kanalizace č.2						✓
		nová trasa	51				
		rušená trasa	32				
SO 0313	Areálová kanalizace - SO 0201 - 0204, 0211, 0212						✓
		nová trasa	104				
SO 0314	Areálová kanalizace - SO 0221						✓
		nová trasa	154				
SO 0321	Přeložka plynu						✓
		nová trasa	59				
		rušená trasa	54				
SO 0331	Vsakovací objekt č.1						✓
		akumulační objem			194		
		retenční objem			388		
SO 0332	Vsakovací objekt č.2						✓
		retenční objem			350		
SO 0333	Vsakovací objekt č.3						✓
		retenční objem			105		
LS_04 - Logická skupina 0400 – TI_II_Kabelové rozvody							
SO 0441	Kabelové rozvody SLP						✓
		nové trasy optického vedení	1 747				
		nová pozice překládaného sdělovacího vedení	295				
SO 0442	Kabelové rozvody SLN						✓
		trasy NN v kabelových chráničkách	170				
		nové kabelové trasy	2 275				
		trasy nevystrojených kabelových chrániček	325				
LS_05 - Logická skupina 0500 – TI_III_ Trubní rozvody médií a energií							
SO 0501	Areálové rozvody medicinálních plynů						✓
	N_2O	nové trasy v chráničkách	37				
		nové trasy	155				
	O_2	nové trasy v chráničkách	38				
		nové trasy	194				
	AIR	nové trasy v chráničkách	9				
		nové trasy	89				
	CO_2	nové trasy v chráničkách	9				
		nové trasy	62				
SO 0502	Potrubní pošta – propojení objektů č. 10 a č. 13						✓
		nové trasy	100				
LS_06 - Logická skupina 0600 – TI_DOPRAVNÍ_ Komunikace, doprava a konečné úpravy							
SO 0601	Parking u hlavního vstupu do objektu SO 0201						✓
		zpevněné plochy - asfalt		3 526			
		zpevněné plochy - chodníky		1 292			
SO 0602	Východní parking a příjezd pro zásobování SO 0202						✓
		zpevněné plochy - asfalt		1 591			
		zpevněné plochy - vozovky s CB krytem		370			
		zpevněné plochy - chodníky		285			
SO 0603	Příjezd do odpadového hospodářství						✓
		zpevněné plochy - asfalt		1 058			
		zpevněné plochy - chodníky		340			
SO 0604	Sadové úpravy, náhradní výsadba						✓
		zatravnění		6 266			
SO 0621	Východní parking a příjezd pro zásobování SO 0202						✓
		zpevněné plochy - asfalt		223			
		zpevněné plochy - vozovky s CB krytem		350			
		zpevněné plochy - rampy		442			
		zpevněné plochy - chodníky		57			
SO 0631	Parkoviště pro OA						✓
		zpevněné plochy - asfalt		9 981			
		zpevněné plochy - chodníky		571			
SO 0631	Úprava a rozšíření technického vjezdu						✓
		zpevněné plochy - asfalt		1 064			
		zpevněné plochy - chodníky		61			
SO 0641	Zastávky MHD						✓
		zpevněné plochy - asfalt		125			
		zpevněné plochy - chodníky		52			

LEGENDA SÍTÍ:

- VEŘEJNÉ OSVĚTLENÍ - TECHNICKÉ SLUŽBY HK KABELY - TRASY
- VEŘEJNÉ OSVĚTLENÍ - TECHNICKÉ SLUŽBY HK STOŽÁRY OSVĚTLENÍ
- VNITROAREÁLOVÉ OSVĚTLENÍ KABELY - TRASY
- VNITROAREÁLOVÉ OSVĚTLENÍ STOŽÁRY OSVĚTLENÍ
- VNITROAREÁLOVÉ OSVĚTLENÍ LAMPY - NA OBJEKTU
- KANALIZACE DEŠŤOVÁ - VNITROAREÁLOVÁ OVĚŘENÉ
- KANALIZACE - VNITROAREÁLOVÁ PRŮMĚR DLE POPISU
- KANALIZACE SPLAŠKOVÁ - VNITROAREÁLOVÉ NEOVĚŘENÉ
- KANALIZACE JEDNOTNÁ - PŘÍPOJKA
- KANALIZACE JEDNOTNÁ - PŘÍPOJKA OVĚŘENÉ, PRŮMĚR DLE POPISU
- JEDNOTNÁ KANALIZAČNÍ PŘÍPOJKA PRŮMĚR DLE POPISU
- ELEKTRICKÉ KABELY NN - VNITROAREÁLOVÉ PODZEMNÍ VEDENÍ
- ELEKTRICKÉ KABELY VN - VNITROAREÁLOVÉ PODZEMNÍ VEDENÍ, POPIS
- ELEKTRICKÉ KABELY NN - VNITROAREÁLOVÉ PODZEMNÍ VEDENÍ, OVĚŘENÉ
- ELEKTRICKÉ KABELY - VNITROAREÁLOVÉ OVLÁDACÍ KABEL
- PLYN - VNITROAREÁLOVÉ PODZEMNÍ VEDENÍ
- PLYN - VNITROAREÁLOVÝ
- PLYNOVÁ PŘÍPOJKA STL, GASNET
- MEDICINÁLNÍ PLYNY - VNITROAREÁLOVÉ POTRUBNÍ POŠTA
- MEDICINÁLNÍ PLYNY - STÁVAJÍCÍ ROZVODY KYSLÍKU
- MEDICINÁLNÍ PLYNY - STÁVAJÍCÍ ROZVODY STLAČENÉHO VZDUCHU
- MEDICINÁLNÍ PLYNY - STÁVAJÍCÍ ROZVODY OXIDU DUSNÉHO
- VODOVODNÍ ŘAD - VaKHK
- VODOVODNÍ PŘÍPOJKA - VaKHK
- VODOVODNÍ POTRUBÍ - VNITROAREÁLOVÉ
- VODOVOD - VNITROAREÁLOVÝ PRŮMĚR DLE POPISU
- VODA UŽITKOVÁ - VNITROAREÁLOVÉ PODZEMNÍ VEDENÍ, NEOVĚŘENÉ
- VODA PITNÁ - VNITROAREÁLOVÉ PODZEMNÍ VEDENÍ, NEOVĚŘENÉ
- VODÁRENSKÉ ŠOUPĚ - HYDRANT
- SDĚLOVACÍ ROZVODY - VNITROAREÁLOVÉ POTRUBNÍ POŠTA
- OPTICKÉ VEDENÍ - VNITROAREÁLOVÉ NEOVĚŘENÉ
- SDĚLOVACÍ VEDENÍ SPO - VNITROAREÁLOVÉ NADZEMNÍ VEDENÍ
- SDĚLOVACÍ VEDENÍ NIS - VNITROAREÁLOVÉ PODZEMNÍ VEDENÍ, OVĚŘENÉ
- SDĚLOVACÍ KABELY - VNITROAREÁLOVÉ PODZEMNÍ VEDENÍ, OVĚŘENÉ
- SPOJAŘSKÝ KABEL - VNITROAREÁLOVÝ
- SDĚLOVACÍ VEDENÍ PODZEMNÍ, NEOVĚŘENÉ
- SDĚLOVACÍ VEDENÍ, OPTICKÝ - VNITROAREÁLOVÉ
- SDĚLOVACÍ KABELY NIS - VNITROAREÁLOVÝ
- CETIN - METALICKÝ KABEL ZAMĚŘENÉ
- CETIN - NADZEMNÍ SÍŤ
- CETIN - OPTICKÝ KABEL NEZAMĚŘENÝ PRŮBĚH
- T-MOBILE - MIKROVLNNÉ SPOJE
- T-MOBILE - ZÁKLADNOVÁ STANICE 500 xx - ČÍSLO STANICE
- HORKOVOD, PRIMÁRNÍ NADZEMNÍ VEDENÍ, PRŮMĚR DLE POPISU
- HORKOVOD, SEKUNDÁRNÍ - VNITROAREÁLOVÝ KANÁLOVÉ ULOŽENÍ, PRŮMĚR DLE POPISU
- HORKOVOD, PRIMÁRNÍ, VE VLASTNICTVÍ EL. OPATOVICE NADZEMNÍ VEDENÍ, PRŮMĚR DLE POPISU
- HORKOVOD, SEKUNDÁRNÍ - VE VLASTNICTVÍ EL. OPATOVICE KANÁLOVÉ ULOŽENÍ, PRŮMĚR DLE POPISU
- PODZEMNÍ VEDENÍ VN DO 35 kV, ČEZ DISTRIBUCE

LEGENDA NAVRHOVANÝCH SÍTÍ:

- PŘEKLÁDANÉ PLYNOVODNÍ POTRUBÍ
- PŘEKLÁDANÉ KANALIZAČNÍ POTRUBÍ
- PŘELOŽKA VODOVODU
- VSAKOVACÍ SYSTÉM
- MEDICINÁLNÍ PLYNY - NOVÉ ROZVODY KYSLÍKU
- MEDICINÁLNÍ PLYNY - NOVÉ ROZVODY STLAČENÉHO VZDUCHU
- MEDICINÁLNÍ PLYNY - NOVÉ ROZVODY OXIDU UHLIČITÉHO
- MEDICINÁLNÍ PLYNY - NOVÉ ROZVODY OXIDU DUSNÉHO
- NOVÉ OPTICKÉ VEDENÍ
- NOVÁ POZICE PŘEKLÁDANÉHO SDĚLOVACÍHO VEDENÍ
- STÁVAJÍCÍ POZICE PŘEKLÁDANÉHO SDĚLOVACÍHO VEDENÍ
- NOVÉ VN VEDENÍ
- NOVÉ NN VEDENÍ
- ŽLABY
- PŘÍPRAVA PRO ELEKTROMOBILITU
- HORKOVOD, NOVÝ
- NOVÁ SPOJKA NA VN VEDENÍ
- STÁVAJÍCÍ TRAFOSTANICE
- OBETONOVANÁ CHRÁNIČKA POD KOMUNIKACÍ
- NOVÁ PLASTOVÁ INSTALAČNÍ KOMORA
- VENKOVNÍ SLABOPROUDÝ ROZVADĚČ
- PLATEBNÍ TERMINÁL PARKOVACÍHO SYSTÉMU
- VNITŘNÍ DATOVÝ ROZVADĚČ
- NABÍJECÍ STANICE PRO ELEKTROMOBILY

LEGENDA RUŠENÝCH SÍTÍ:

- STÁVAJÍCÍ, NEPOUŽÍVANÉ TRASY
- RUŠENÉ TRASY

LEGENDA OBJEKTŮ A PLOCH:

- NOVÉ OBJEKTY
- DOTČENÉ BUDOVY
- OBJEKTY - PLÁNOVANÉ
- OBJEKTY - STÁVAJÍCÍ
- ZPEVNĚNÉ PLOCHY NOVÉ
- OCHRANNÉ PÁSMO HELIPORTU - PÁSMO B (VÝŠKOVÉ OMEZENÍ STAVEB)
- ZATRAVNĚNÁ PLOCHA - NOVÁ NA STÁVAJÍCÍM TERÉNU
- ZPEVNĚNÁ PLOCHA - NOVÝ CHODNÍK
- ZASTÁVKA AUTOBUSU
- ZÁVOROVÝ SYSTÉM - NOVÝ
- HLAVNÍ VSTUP PĚŠÍ
- HLAVNÍ VSTUP ZAMĚSTNANCI
- PŘÍJEZD - EMERGENCY
- PŘÍJEZD - NÁVŠTĚVNÍCI
- PŘÍJEZD - ZÁSOBOVÁNÍ
- PARKOVACÍ MÍSTO PRO INVALIDY
- JEŘÁBY
- DOSAH JEŘÁBŮ
- NADZEMNÍ HYDRANT
- PODZEMNÍ HYDRANT
- VSTUP DO VNITŘNÍ ZÁSAHOVÉ CESTY - V ZÁMĚRU NEJSOU NÁSTUPNÍ PLOCHY PRO POŽÁRNÍ TECHNIKU DLE ČL. 12.4.4 ČSN 730802
- HRANICE POŽÁRNĚ NEBEZPEČNÉHO PROSTORU
- TRASA PŘÍJEZDU VOZIDEL HZS

LEGENDA HRANIC:

- HRANICE PARCEL DLE KATASTRU NEMOVITOSTÍ ČÍSLO PARCELY
- HRANICE STAVEBNÍHO POZEMKU VYMEZENÉHO PRO UMÍSTĚNÍ STAVBY
- HRANICE STAVEBNÍHO POZEMKU VYMEZENÉHO PRO UMÍSTĚNÍ STAVBY
- HRANICE STAVEBNÍHO POZEMKU VYMEZENÉHO PRO UMÍSTĚNÍ STAVBY
- OPLOCENÍ STAVEBNÍHO POZEMKU
- DOČASNÝ ZÁBOR - ZAŘÍZENÍ STAVENIŠTĚ
- PLÁNOVANÁ PROPOJOVACÍ LÁVKA OBJEKTU MEPHARED II A STÁVAJÍCÍHO PAVILONU AKADEMIKA BEDRNY
- HLAVNÍ ZÁBOR STAVENIŠTĚ - VNĚJŠÍ PROSTORY - MOBILNÍ OPLOCENÍ V. 2,00 m

Detail lze najít ve výkresech situací C.4 - C.7:

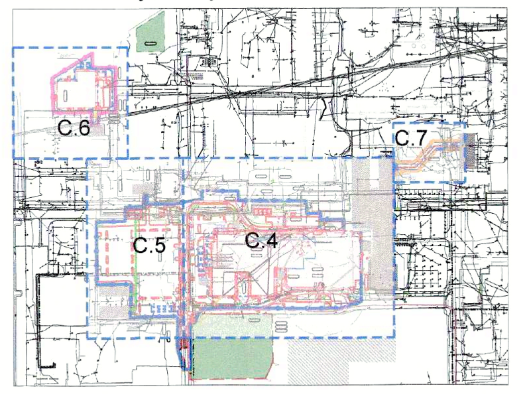

Vytyčovací body		
Číslo bodu	X	Y
1	1043606.53	641465.90
2	1043785.88	641537.01
3	1043873.69	641837.94

NÁZEV STAVBY	**Fakultní nemocnice Hradec Králové Modernizace chirurgických oborů**
MÍSTO STAVBY	Sokolská 581, 500 05 Hradec Králové - Nový Hradec Králové
STAVEBNÍK	Fakultní nemocnice Hradec Králové, Sokolská 581, 500 05 Hradec Králové - Nový Hradec Králové
ZPRACOVATEL PROJEKTOVÉ DOKUMENTACE	SIEBERT+TALAŠ — SIEBERT+TALAŠ, spol. s r.o., Coral Office Park, blok D, Bucharova 1314/8, Praha 5 - Stodůlky, 158 00 Česká republika, +420 226 216 603 / praha@sieberttalas.com
STUPEŇ PROJEKTOVÉ DOKUMENTACE	DOKUMENTACE PRO VYDÁNÍ SPOLEČNÉHO ÚZEMNÍHO A STAVEBNÍHO POVOLENÍ
ČÁST PROJEKTOVÉ DOKUMENTACE	C. SITUAČNÍ VÝKRESY
STAVEBNÍ OBJEKT	-
PROFESNÍ DÍL	-
HLAVNÍ INŽENÝR PROJEKTU	ING. ONDŘEJ FABIÁN
HLAVNÍ INŽENÝR STAVEBNÍ ČÁSTI	ING. DAVID KANIA, Ph.D., MBA
ODPOVĚDNÝ PROJEKTANT	ING. ARCH. TOMÁŠ JANEČEK
PŘÍLOHU ZPRACOVAL	BEng PATRIK ROSINA
KONTROLOVAL	ING. PETR VAŠINA
DATUM	11 / 2021
ČÍSLO ZAKÁZKY	2021_003_CZ
MĚŘÍTKO	1 : 750
POČET FORMÁTŮ	18 x A4
NÁZEV PŘÍLOHY	CELKOVÝ KOORDINAČNÍ VÝKRES
ZAKÁZKA / STUPEŇ PD / ČÁST PD / ČÍSLO PŘÍLOHY / NÁZEV PŘÍLOHY / REVIZE	2021_003_CZ_DÚSP_C_C.3_KOOSIT_R00
ČÍSLO PŘÍLOHY	C.3
AUTORIZACE	AUTORIZOVANÝ ARCHITEKT (A1) Ing. arch. Tomáš Janeček 4868 ČESKÁ REPUBLIKA
ČÍSLO PARÉ	2