

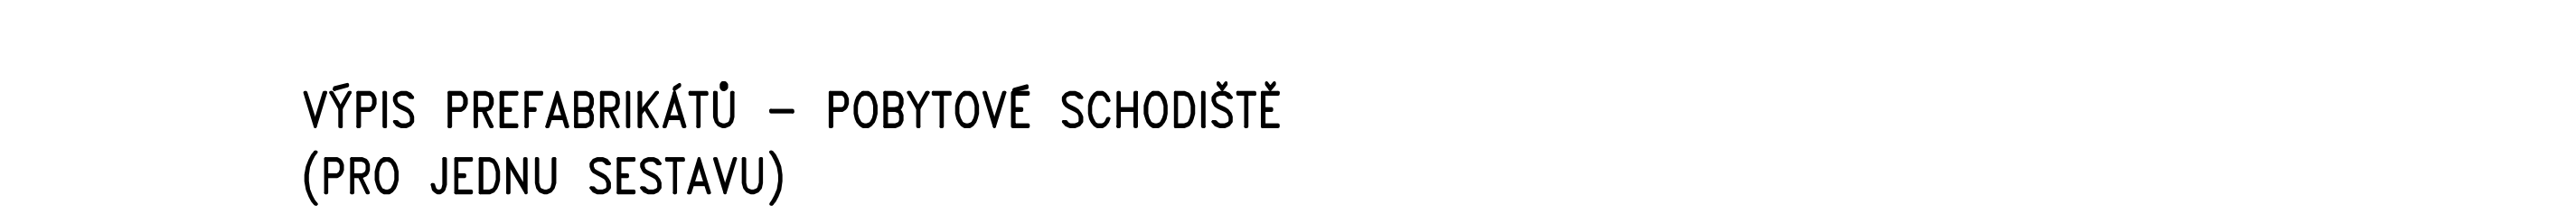
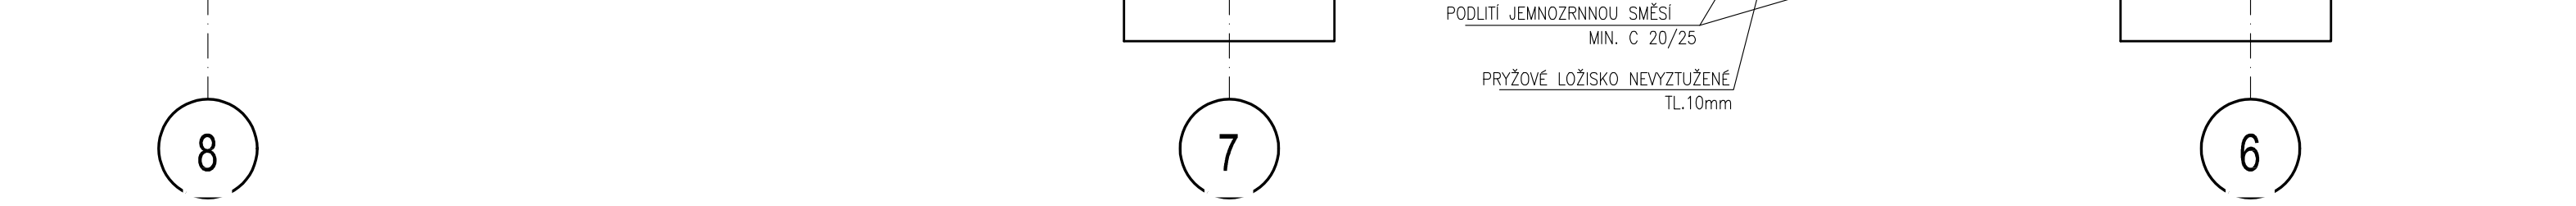
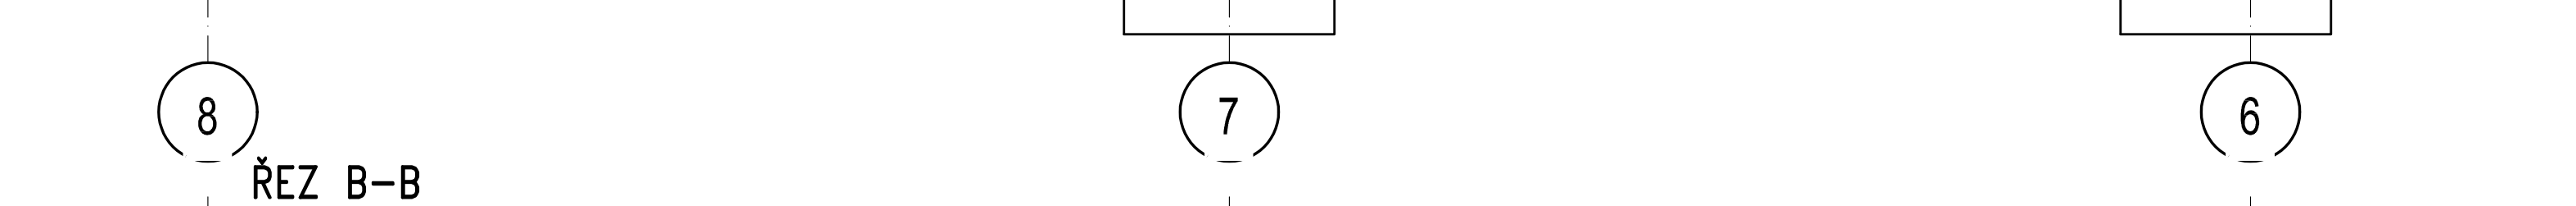
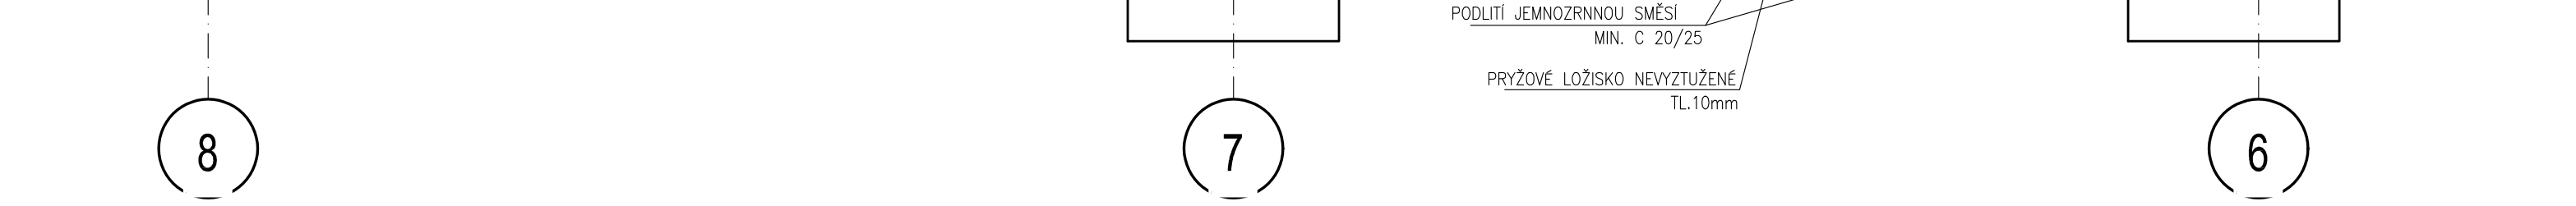


POBYTOVÁ SCHODIŠTĚ – TVAR
M 1:50

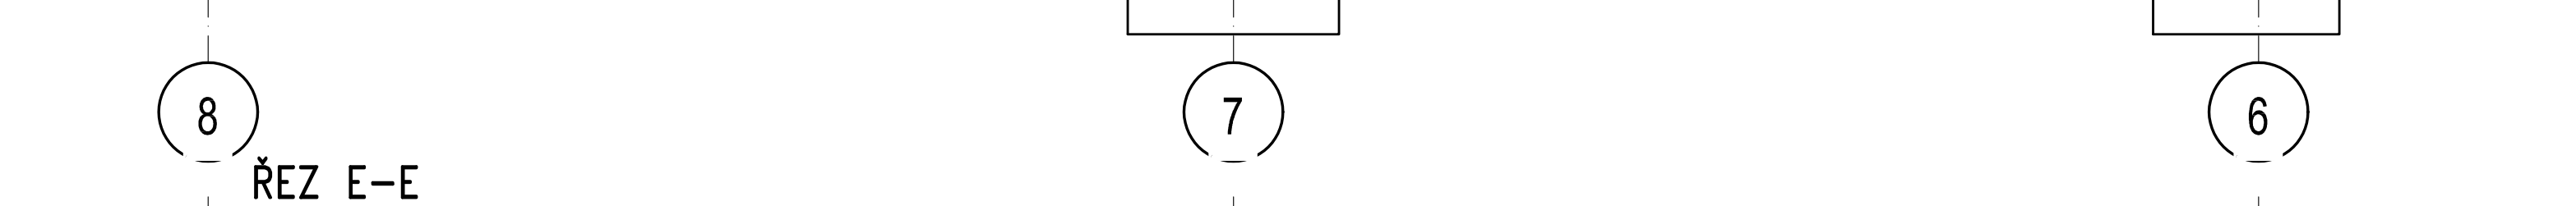






OZNAČENI	KS	DĚLKA PRVKU (mm)	OBJEM (m ³)	HMOTNOST (kg)
N1 NOSNIK	2	1L 300mm	0,303	758
N2 NOSNIK	2	1L 300mm	0,393	982
NOSNIK	2	1L 500mm	0,856	2139
L1 LAVIČKA	8	5080	1,046	2615
L2 LAVIČKA	1	5080	1,497	3743
L3 LAVIČKA	1	5080	1,615	4039
L4 LAVIČKA	2	5080	1,008	2520
R1 RAMENO	2	5080	0,949	1372
R2 RAMENO	1	2750	3,746	9364
R3 RAMENO	1	2750	2,910	7274
R4 RAMENO	1	2750	4,626	11564

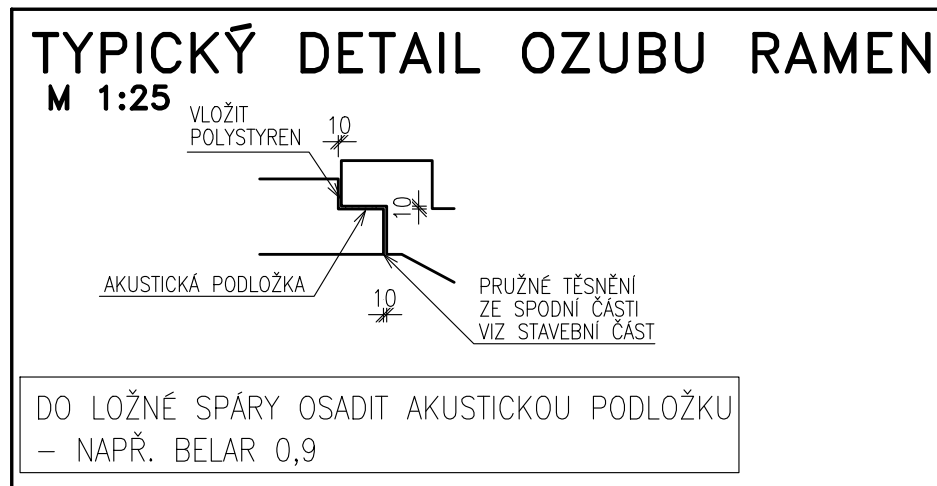

KONSTRUKCE S POHLEDÝM POUŽITÍM V MÍSTECH DLE POŽADAVKU ARCHITEKTA
PRO PREFABRIKÁTY SCHODIŠTĚ A TRIBUNY AULY NUTNO VYPRACOVAT VÝROBNÍ DOKUMENTACI
ROZMĚRY PREFABRIKÁTŮ PROVĚŘIT PŘI ZPRACOVÁNÍ VÝROBNÍ DOKUMENTACE

TENTO VÝKRES SLOUŽÍ POUZE PRO PROVEDENÍ KONSTRUKCE
SCHODIŠŤOVÝCH RAMEN A MEZIPODEST
NAVAZUJÍCÍ KONSTRUKCE – VIZ VÝKRESY TVARU PŘÍSLUŠNÝCH PODLAŽÍ

DÍLENSKOU DOKUMENTACI NUTNO PŘEDLOŽIT PROJEKTANTOVI STATIKY K ODOSUHLASEN

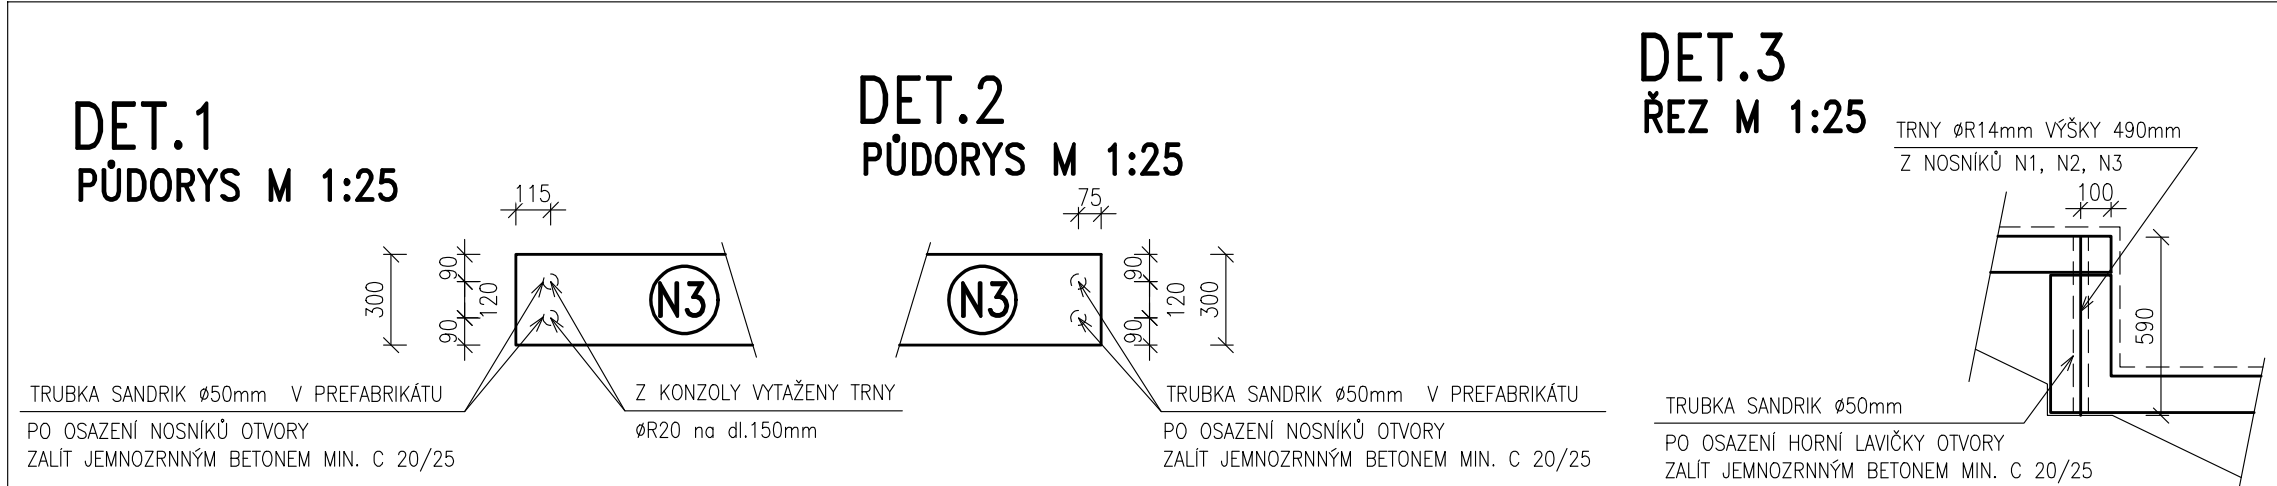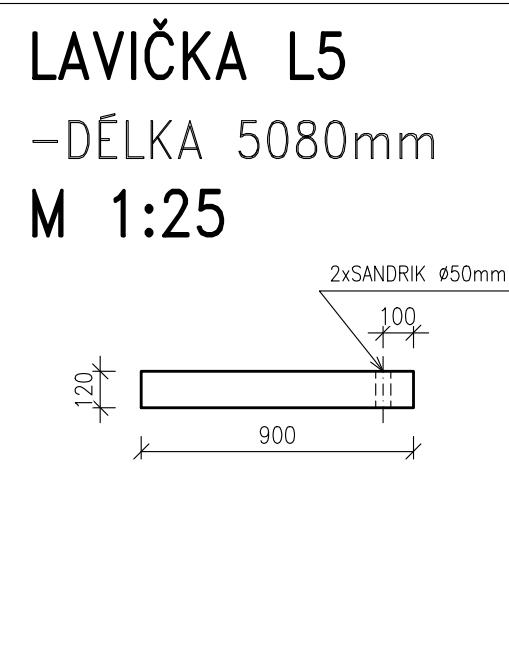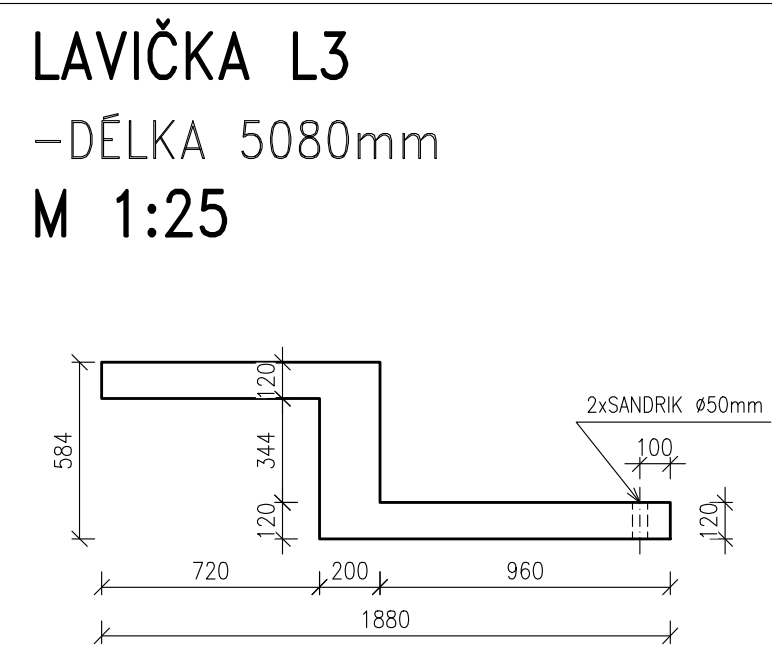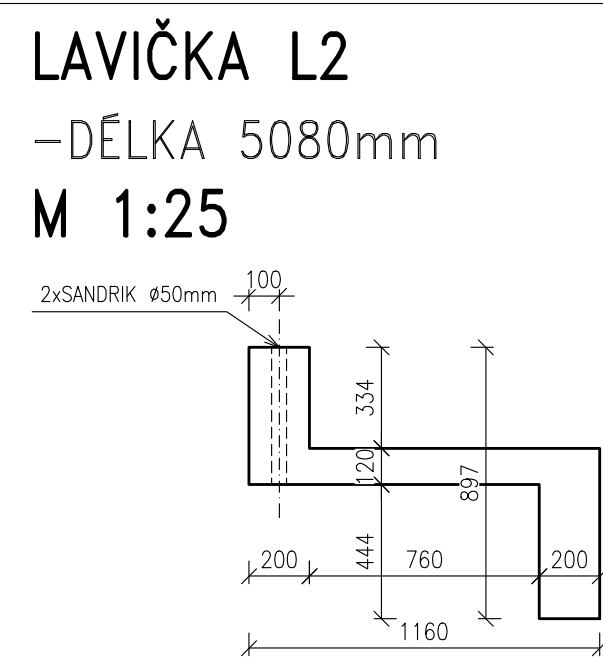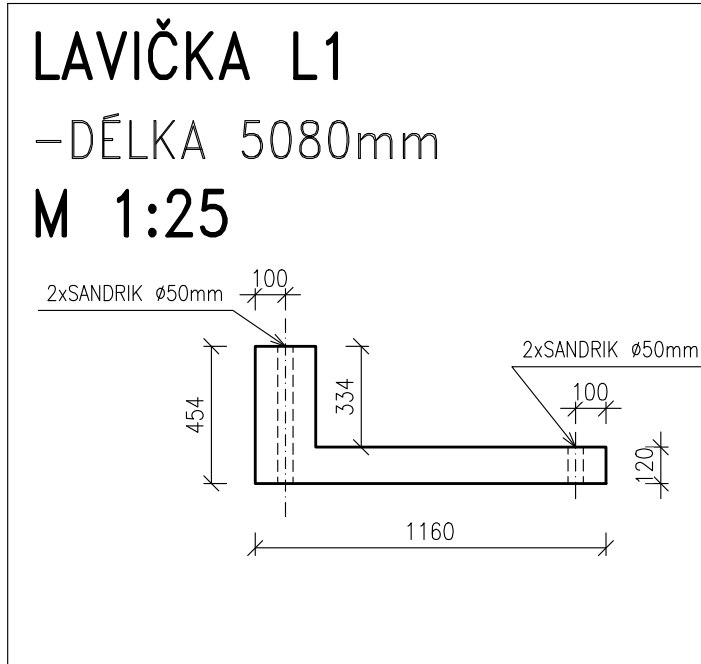


Architekt / Architect


Bogle Architects
London | Prague | Hong Kong

107 Freston Road, Haring Hill, London W11 4BD
Pavlovská 743/75, 110 00, Praha 1, Czech Republic
Level 25, 2nd Finance Centre, 8 Finance Street, Hong Kong, 9992

+44 (0) 203 567 7100
+420 254 915 087
+852 2251 8259

www.bogle-architects.com info@boglearchitects.com

Hlavní inženýr / Main Engineer:



AED project, s.r.o.
Pod Rastíní 1235QA
156 00 Praha 5
e-mail: aed@aedproject.cz
tel.: +420 257 257 190

Investor / Klient:



Universita Karlova
Farmaceutická fakulta v Hradci Králové
Akademika Heyrovského 1203
500 06 Hradec Králové 5
IČO 90295288

Naziv projekta / Project Name: **MEPHARED 2**

DPS	Dokumentace pro provedení stavby Execution Documentation
Etapa / Phase:	
DPS	Dokumentace pro provedení stavby Execution Documentation
Stavební objekt / Building:	

Prezentatör / Prof. part:	Stavbečno-konstrukčni rešeni
D.1.2.3	Structural

SLK statika, s.r.o.
Teplého 2786
53002 Pardubice
tel.: +420 731 834 388
e: info@slkstatika.cz
web: www.slkstatika.cz

Ing. Miroslav Šváb		
Názov výkresu / Drawing Title: POBYTOVÁ SCHODIŠŤE - TVAR		
Vypracoval / Drawn By:	Kontroloval / Approved by:	Formát / Paper size:

Číslo projektu / Project No:		Měřítko / Scale:		Datum revize / Date of rev.:	
17-051		1:50		28.11.2022	
Kód výkresu / Drawing Code:					
Prostředí Discipline	Stavění objektu Building	Číslo výkresu Drawing number	Část Part	Revize Revision	
D.1.2.3	04.00	510	B	01	