Rev.:	Poznámky/Notes:	Datum / Date:	Vyd./ Iess.	Kontr./App:
01	Upřesnění pozic svodů	27/01/2023	Blťoušek	Blťoušek

Všeobecné poznámky:

1) PŘESNÁ VELIKOST VÝTAHOVÝCH ŠACHET BUDE UPRAVENA DLE VYBRANÉHO DODAVATELE VÝTAHU.
ÚPRAVA ROZMĚRŮ BUDE V RÁMCI DILENSKÉ DOKUMENTACE DODAVATELE.
2) V MÍSTĚ ŽB PARAPETŮ PODEL FASÁD BUDE ZAKRYTÍ INTALACÍ PRO PŘÍPOJENÍ OTOPNÝCH
TĚLES VLOŽENÝ SÁDROBLOKOVÉ TVÁRNICE DO BEDNĚNÍ, ROZSAH JE PATRNÝ ZE STATICKÉ ČÁSTI. DO
SÁDROBLOKOVÝCH TVÁRNIC BUDE OPRAVEN SÁDROVOU OMÍTKOU A SVÝMALBOU. DLE PROJEKTU INTERIÉRU.
PŘES PŘÍPADNÉ TRHLINY A LOKÁLNÍ POŠKOZENÍ POVRCHU BUDE VLOŽENA DO OMÍTKY VYZTUŽNÁ SÍŤKA.
3) VE VŠECH PŮDORYSECH JSOU INFORMATIVNĚ VLOŽENY BUBLINY, OZNAČUJÍCÍ VÝROBKY PSY, TYTO
BUBLINY BUDOU VYSPECIFIKOVÁNY VE FORMĚ TABULEK A JEJICH PŘÍLOH V RÁMCI SAMOSTATNÝCH PŘÍLOH
ČÁSTI ARS.
4) PŘÍČKY BUDOU POSTAVENY MEZI ŽB DESKOU A SPODNÍ LÍC STROPU
5) VEŠKERÉ KONSTRUKCE A DETAILY BUDOU PROVÁDĚNY DLE TECHNOLOGICKÝCH PŘEDPISŮ A POŽADAVKŮ
ZADAVATELE.
6) SKLADBY PODLAHOVÝCH VRSTVY PODLAH BUDOU V „ÚROVNI" JEDNÉ ROVINĚ.
7) VŠECHNY SDK PŘÍČKY BUDOU DOPLNĚNY ZVUKOVOU IZOLACÍ S PARAMETRY DLE POŽADAVKŮ
TYPOLOGIE SDK PŘÍČEK A PŘEDPISŮ. TYTO PŘÍČKY MUSÍ VYHOVĚT AKUSTICKÝM POŽADAVKŮM I PO
ZABUDOVÁNÍ KRABIC ČI VEDENÍ INSTALACÍ.
8) U SDK PŘÍČEK, KDE SE POČÍTÁ SE ZAVĚŠENÍM JAKÝCHKOLIV TĚŽŠÍCH PŘEDMĚTŮ (NÁBYTKU, ZAŘ.
PŘEMĚTŮ APOD.), JE NUTNÉ DO PŘÍČEK OSADIT ZTUŽUJÍCÍ PROFILY. ZTUŽUJÍCÍ PROFILY BUDOU OSAZENY I
OKOLO DVEŘNÍCH VÝPLNÍ A BUDOU LEMOVAT VEŠKERÉ PROSTUPY (NAD ROZMĚR 500/500mm. PROSTUPY DO
ROZMĚRU 500/500mm NEJSOU V PD ZAKRESLENY.
9) SOUČÁSTÍ DODÁVKY SDK PŘÍČEK JSOU I DVEŘNÍ OTVORY PRO OBOU LÍCÍCH DLE HODNOTY PRŮVZDUŠNÉ STROPNÍ
KONSTRUKCE. PŘÍČKY BUDOU OSAZENY NA PRUŽNOU SEPARAČNÍ PODLOŽKU, NALEPENOU NA UW PROFILY.
10) POKUD NENÍ NA VÝKRESE UVEDENO JINAK, TAK POVRCH SDK PŘÍČEK BUDE PROVEDEN SE ZVÝŠENÝMI
NÁROKY NA PŘESNOST MONTÁŽE V KVALITĚ Q3. POVRCH BUDE PŘETMELEN STĚRKOU A PŘEBROUŠEN.
PŘED PROVÁDĚNÍM MALBY BUDE POVRCH NAPENETROVÁN A POTÉ 2x OPATŘEN FINÁLNÍ MALBOU PUP-010.
VEŠKERÉ ROHY SDK PŘÍČEK BUDOU PŘED TMELENÍM OPATŘENY SYSTÉMOVOU OCHRANNOU ROHOVOU AL.
LIŠTOU.
11) SOUČÁSTÍ DODÁVKY SDK PŘÍČEK JSOU VEŠKERÉ PROSTUPY PŘÍSLUŠNOU POŽÁRNÍ ODOLNOSTÍ PRO
JEDNOTLIVÉ DOKONČENÉ CELKY.
12) SOUČÁSTÍ DODÁVKY SDK OBKLADŮ JE I JEJICH PŘÍPRAVA V PODLE TECHNICKÝCH PŘEDPISŮ.
DODAVATELE. ROZMĚRY STAVEBNÍCH OTVORŮ DVEŘÍ V SDK BUDOU PŘÍPADNĚ ÚPRAVENY DLE POŽADAVKU
KONKRÉTNÍHO VÝROBCE V RÁMCI DÍLSKÉ DOKUMENTACE DODAVATELE.
13) V PŮDORYSECH JSOU INFORMATIVNĚ VLOŽENY POPISY SKLADEB A POVRCHOVÝCH ÚPRAV (PST,XXX A
PUP XXX), KTERÉ JSOU PODROBNĚJI POPSÁNY V TABULCE SPECIFIKACÍ, KTERÁ JE V RÁMCI SAMOSTATNÉ
PŘÍLOHY ČÁSTI ARS. POKUD NENÍ UVEDENO JINAK, STANDARDNÍ POVRCHOVÁ ÚPRAVA JE VNITŘNÍ OMÍTKA S
BÍLOU VÝMALBOU PUP-011, RESP. V PŘÍPADĚ SDK KONSTRUKCÍ BÍLÁ VÝMALBA PUP-010.
14) VE VÝKRESECH JSOU INFORMATIVNĚ VLOŽENY POPISY SKLADEB FASÁD. PODROBNĚJI JSOU FASÁDY
ŘEŠENY V CELKOVÝCH POHLEDECH A TECHNICKÉ ZPRÁVĚ FASÁD.
15) SOUČÁSTÍ DODÁVKY SDK JE I JEJICH PŘÍPRAVA V PODLE TECHNICKÝCH PŘEDPISŮ.
DODAVATELE. ROZMĚRY STAVEBNÍCH OTVORŮ DVEŘÍ V SDK BUDOU PŘÍPADNĚ ÚPRAVENY DLE POŽADAVKU
KONKRÉTNÍHO VÝROBCE V RÁMCI DÍLSKÉ DOKUMENTACE DODAVATELE.
16) SDK PŘÍČKY, RESP. POLOPŘÍČKY BUDOU ŘEŠENY Z OCELOVÝCH STĚNOVÝCH A PODHLEDOVÝCH
PROFILŮ DLE TECHNICKÉHO PŘEDPISU VÝROBCE SDK.
17) ZADRŽNÝ SYSTÉM A OCHRANA PROTI PÁDU PRO JEDNOTLIVÉ STŘECHY, PŘÍPADNĚ JINÉ KONSTRUKCE JE
V SAMOSTATNÉ ČÁSTI DOKUMENTACE

KOORDINACE PRACÍ
1) DEFINITIVNÍ POLOHA TRAS JEDNOTLIVÝCH ROZVODŮ MUSÍ BÝT PŘIZPŮSOBENA POŽADOVANÉ POLOZE
KONCOVÝCH PRVKŮ. ZEJMÉNA ZAPLIŠTĚNÝCH SVÍTIDEL, ABY TYTO KONCOVÉ PRVKY BYLO MOŽNÉ OSADIT V
POŽADOVANÝCH POLOHÁCH.
2) SOUČÁSTÍ DODÁVKY JEDNOTLIVÝCH PROFESÍ BUDE I VEŠKERÝ ZÁVĚSNÝ A PODPŮRNÝ SYSTÉM, SOUČÁSTÍ
DODÁVKY BUDOU I PŘÍPADNÉ OCELOVÉ PODRUŽNÉ KONSTRUKCE A PŘÍPOMOCE PRO OSAZENÍ ÚCHYTŮ A
ZÁVĚSŮ DLE TECHNOLOGICKÝCH POŽADAVKŮ DODAVATELE ZÁVĚSOVÉ TECHNIKY. DODAVATEL JE POVINEN
S TÍMTO INVESTICI KALKULOVAT.
3) PŘED ZAHÁJENÍM MONTÁŽE JEDNOTLIVÝCH ROZVODŮ, JE NUTNÁ VZÁJEMNÁ KOORDINACE JEDNOTLIVÝCH
SOUČÁSTÍ JEDNOTLIVÝCH PROFESÍ. V PŘÍPADĚ NESOULADU JEDNOTLIVÝCH ČINNOSTÍ, JE NUTNÉ POŽÁDAT O
OSOUHLASENÍ VEDENÍ TRAS ČI POŽADAVKY NA JEJICH ÚPRAVU, BEZ OUSOUHLASENÍ TRASOVÁNÍ ROZVODŮ
ČI JEJICH ÚPRAV VŠEMI DOTČENÝMI PROFESEMI NENÍ ŽÁDOUCÍ MONTÁŽNÍ PRÁCE ZAHÁJIT.

Legenda materiálů:

- Železobeton - obecně
- Zdivo z keramzitových tvárnic
- Zdivo z vápenopískových tvárnic
- KZS - meziční vata
- Tepelná izolace - EPS
- Tepelná izolace - XPS
- Dlaždice 300x300mm
- Dlaždice 600x600mm
- Povrch střechy - kačírek / zeleň

Schéma situace / Keyplan:

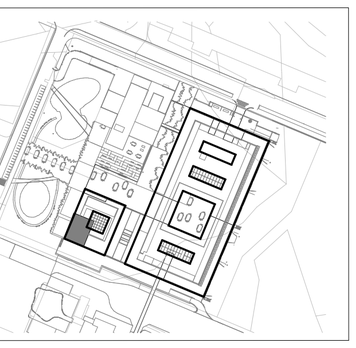

Architekt / Architect:

Bogle Architects

London | Prague | Hong Kong

107 Preston Road, Notting Hill, London W11 4BD +44 (0) 203 597 7100
Revoluční, 742/7, 110 00, Praha 1, Czech Republic +420 224 815 097
Level 19, 2 Int Finance Centre, 8 Finance Street, Hong Kong, PRC +852 2251 6259

www.boglearchitects.com info@boglearchitects.com

Hlavní inženýr / Main Engineer:

AED project, a.s.
Pod Radnicí 1/2352/A
150 00 Praha 5
e-mail: aed@aedproject.cz
tel.: +420 257 257 100

Investor / Client:

Univerzita Karlova
Farmaceutická fakulta v Hradci Králové
Akademika Heyrovského 1203
500 05 Hradec Králové 5
IČO 00216208

Název projektu / Project Name:

Stupeň dokumentace / Project Stage:
DPS | Dokumentace pro provedení stavby
Execution drawings

Fáze / Phase:
-

Stavební objekt / Building:
SO.01.A | Centrální budova Kampusu

Profesní díl / Prof. part:
D.1.1 | Architektonicko-stavební řešení
Architecture

Zpracovatel části / Consultant:

Razítko / Stamp:

Zodpovědný projektant / Engineer in Charge:

Název výkresu / Drawing Title:
Půdorys střechy nad 5.NP

Kreslil / Drawn By:	Kontroloval / Approved by:	Formát / Paper size:
Ing. arch. Tomšů	Ing. Blťoušek	

Číslo projektu / Project No:	Měřítko / Scale:	Datum revize / Date of rev.:
	1 : 50	27/01/23
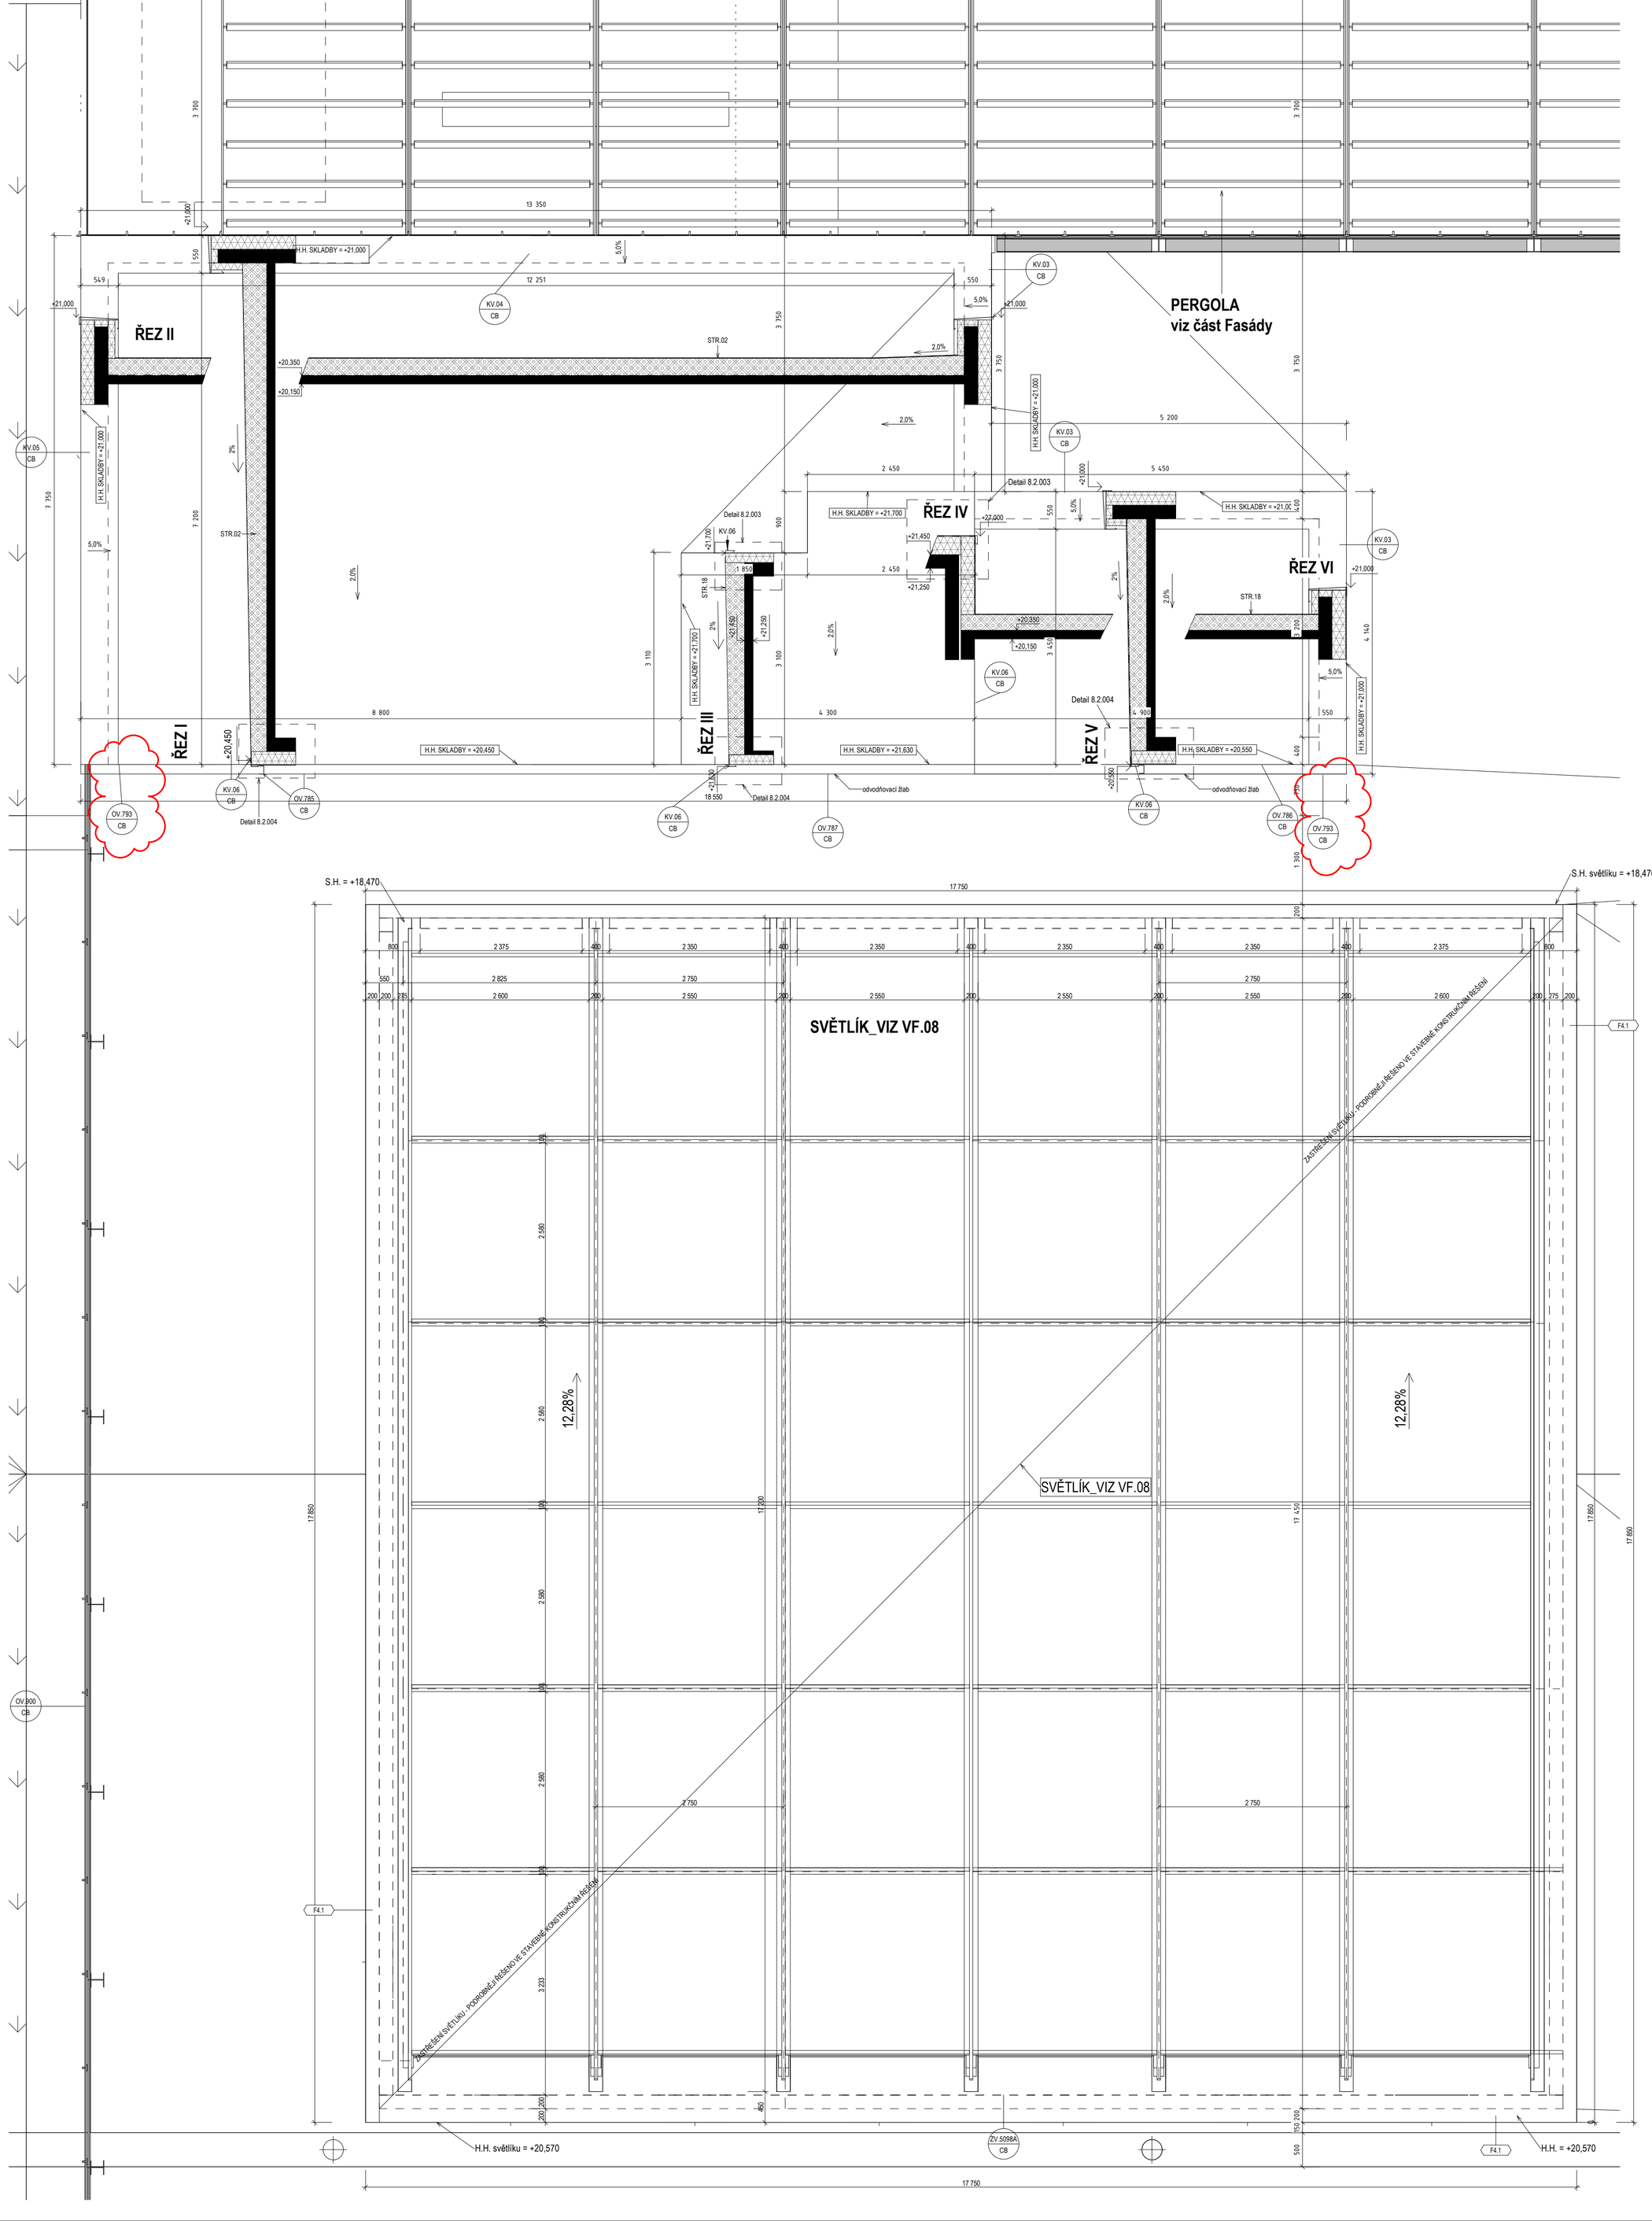
Kód výkresu / Drawing Code:				
Profese / Discipline	Číslo objektu / Building	Číslo výkresu / Drawing number	List / Sheet	Revize / Revision
D.1.1	01.A	106	A2	01