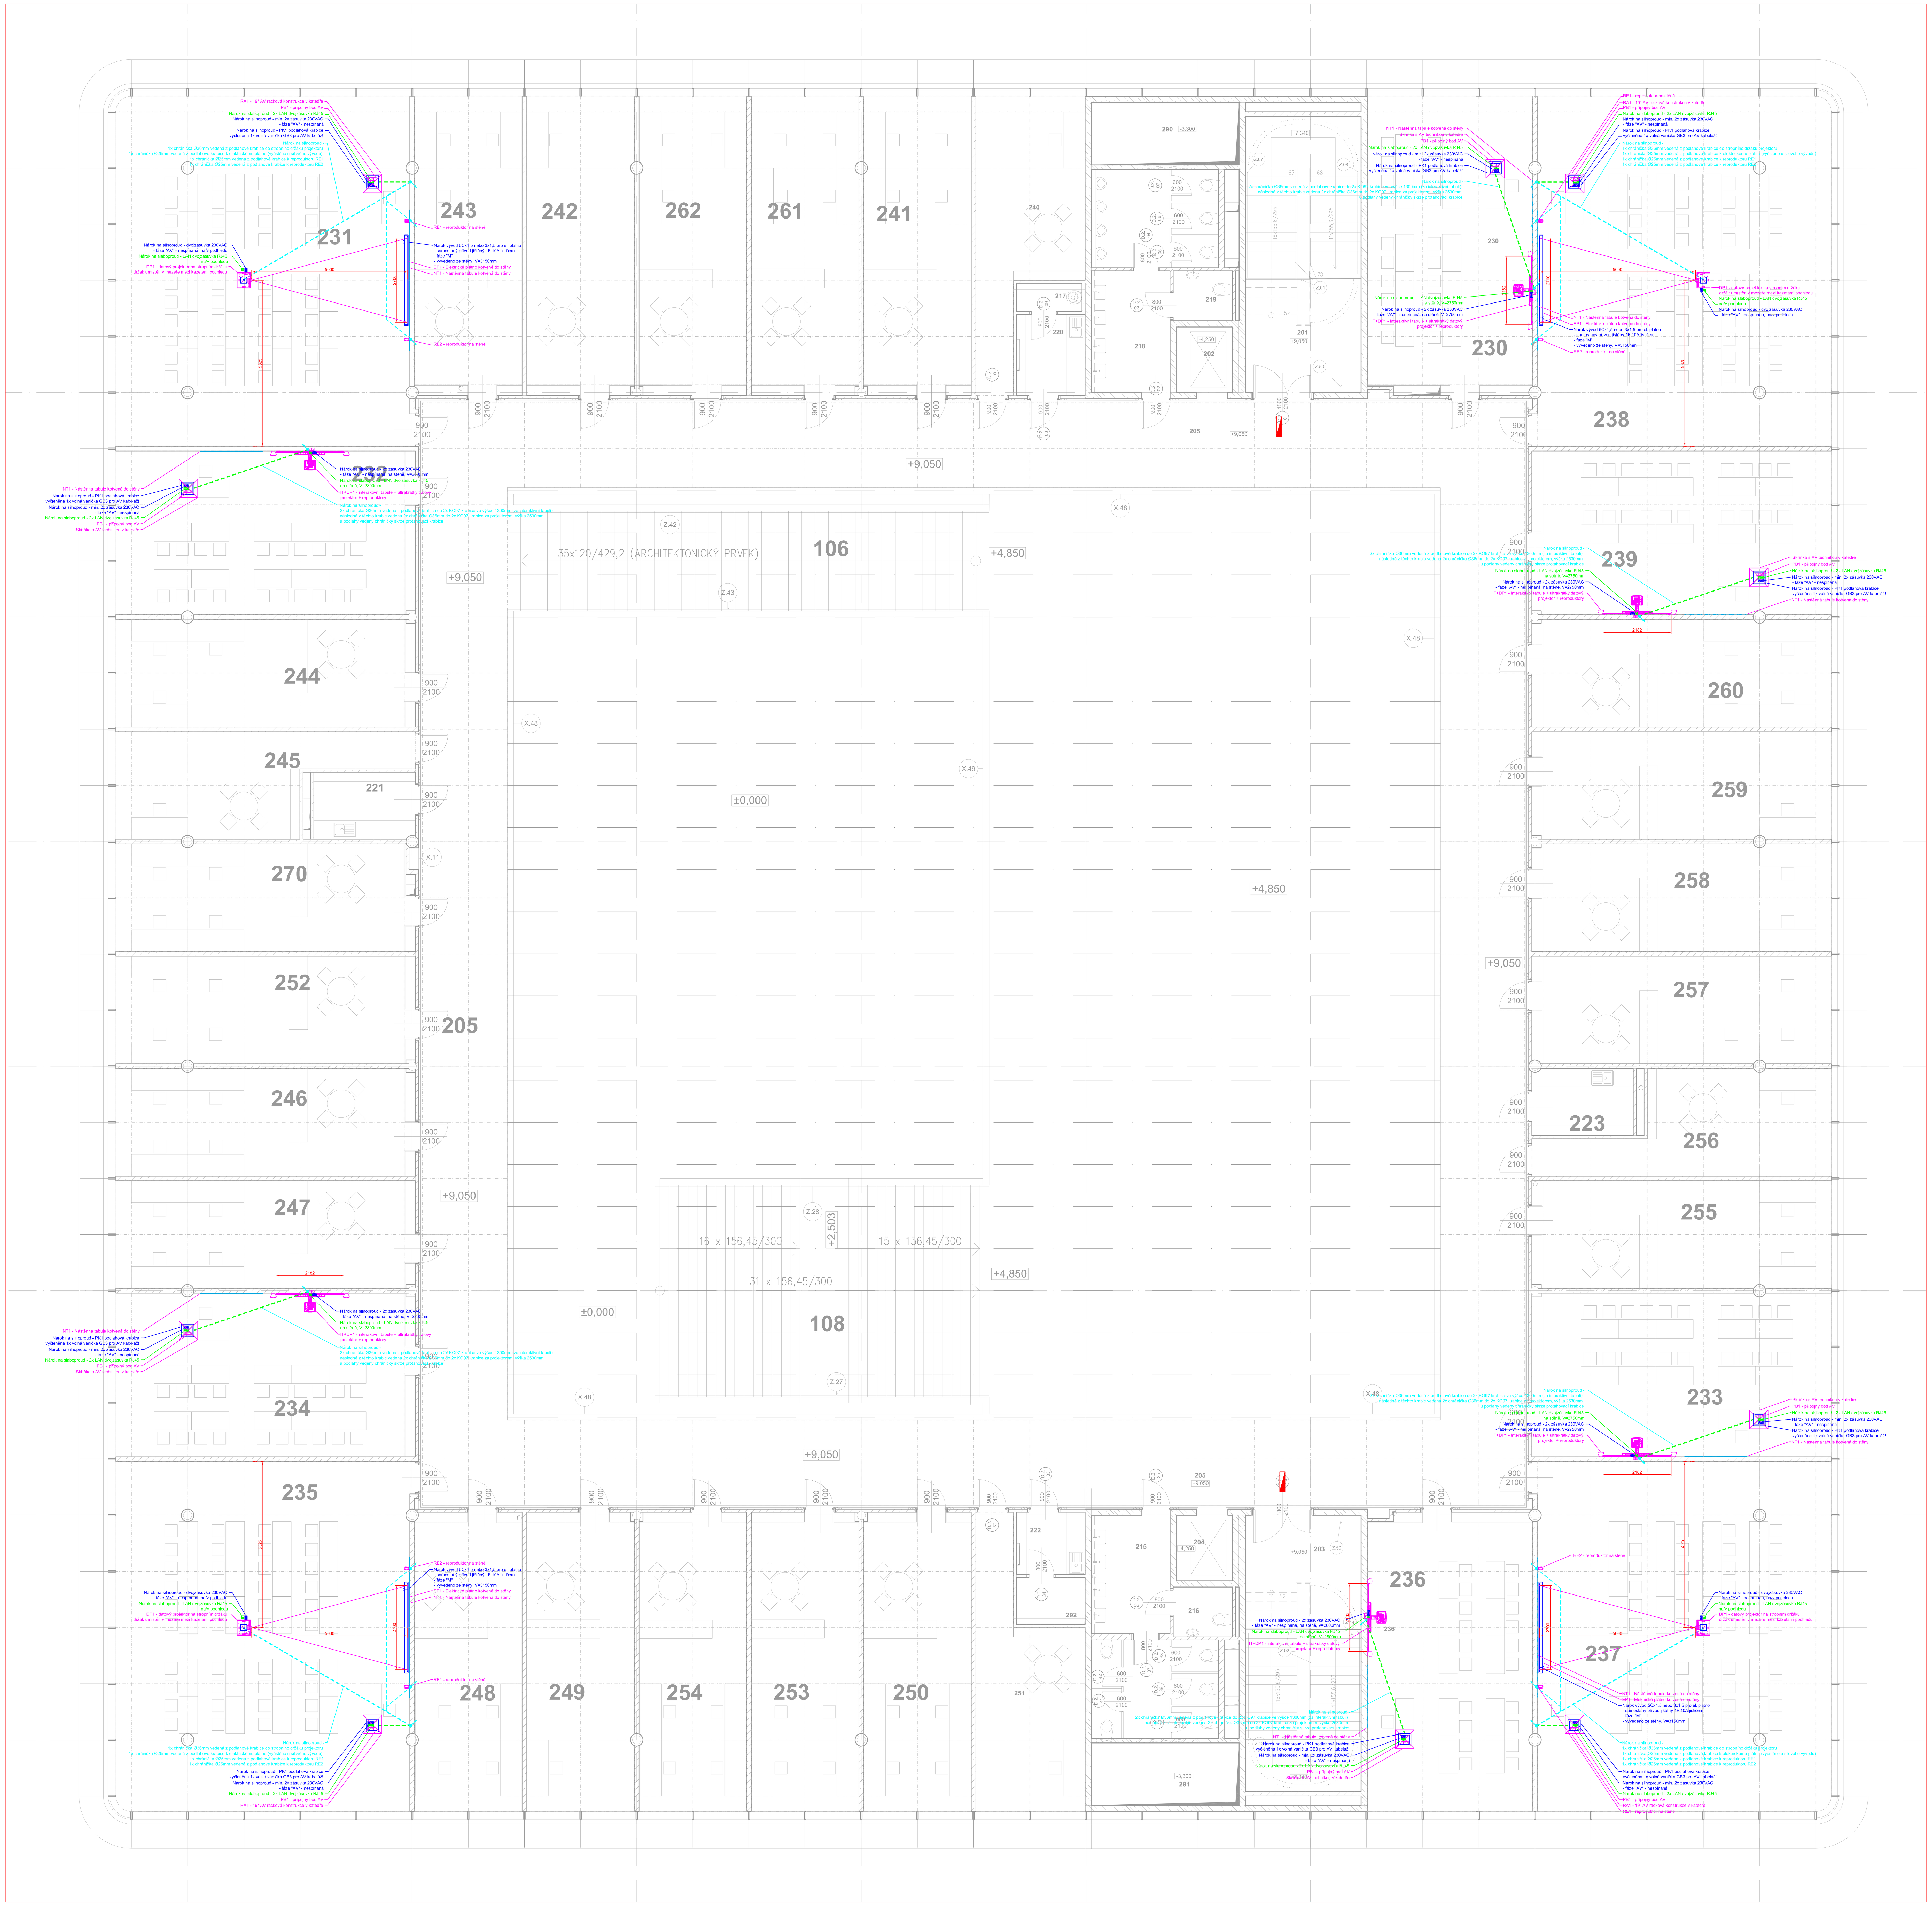

NÁROKY OD OSTATNÍCH PROFESÍ!!!

SILNOPROUD – Legenda:
- Dvojzásuvka 230VAC
- Zásuvka 230VAC
- Vývod 230VAC nebo 5x1,5 viz popis
- Zásuvka 380VAC

Slaboproud – Legenda:
- Dvojzásuvka LAN
- LAN vývod zakončený RJ45
- Instalační krabice, nebo volná vanička v podlahové krabici

NÁROKY POPSÁNY V TABULCE STAVEBNÍ PŘIPRAVENOSTI

NÁROKY 230VAC:
1. VŠECHNY NAPÁJECÍ OKRUHY PRO AV TECHNIKU ZAPOJENY NA STEJNOU FÁZI - OZNAČENA AV
2. NAPÁJECÍ OKRUHY PRO OSVĚTLENÍ A DALŠÍ SPOTŘEBIČE NESOUVISEJÍCÍ S AV TECHNIKOU ZAPOJENY NA JINÉ FÁZE NEŽ AV TECHNIKA - OZNAČENY M
3. VŠECHNY NÁROKY 230VAC JSOU NÁROKOVÁNY PAPRSKOVITĚ Z ROZVADĚČE (TEDY PŘÍMO - NE PŘES VYPÍNAČ).

- NÁROKOVANÁ KABELOVÁ TRASA PRO AV CHRÁNIČKY, VEDENA V PODLAZE
- NÁROKOVANÁ KABELOVÁ TRASA PRO AV CHRÁNIČKY, VEDENA NAD PODHLEDEM A VE ZDECH
- NÁROKOVANÁ KABELOVÁ TRASA PRO AV TVOŘENÁ KABELOVÝM ŽLABEM
- STOUPACÍ VEDENÍ TRASY DO PODLAHY
- STOUPACÍ VEDENÍ TRASY DO PODHLEDU

VÍCE VIZ TABULKA NÁROKOVANÝCH TRAS.

malá seminární místnost

Přesné řešení i s kótami, viz architektonický výkres: FHSM pohledy na stěny

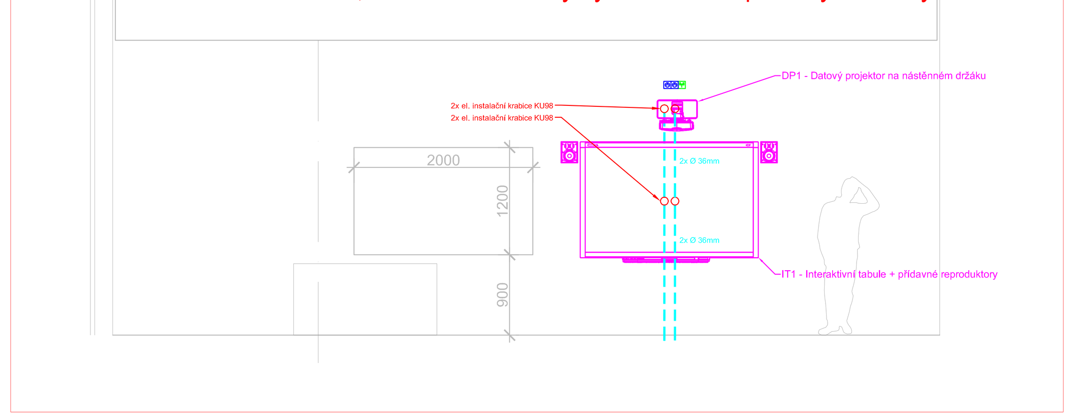

velká seminární místnost

Přesné řešení i s kótami, viz architektonický výkres: FHSM pohledy na stěny

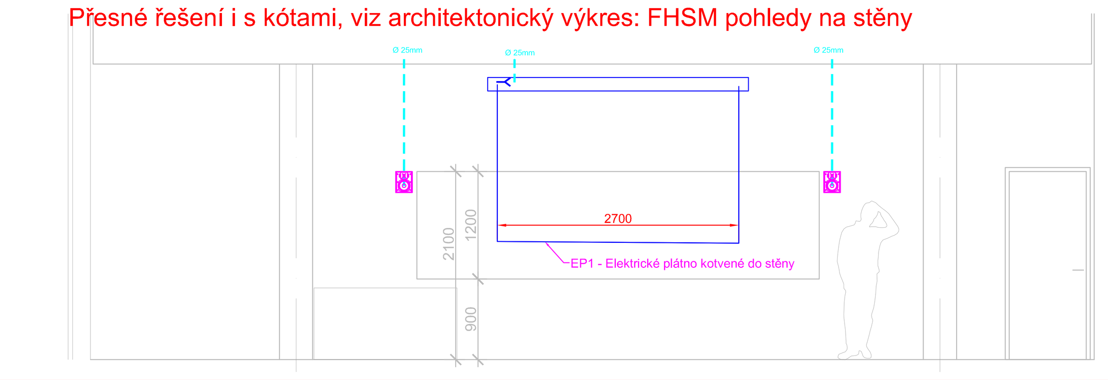

2.NP TABULKA MÍSTNOSTÍ

ČÍSLO MÍSTNOSTI	NÁZEV MÍSTNOSTI	PLOCHA M2	PODLAHA – POVRCH. ÚPRAVA	PODLAHA – SKLADBA	STĚNY – POVRCH. ÚPRAVA	STĚNY – SKLADBA	STĚNY – SOKL	STROP – POVRCH. ÚPRAVA	STROP – SKLADBA	STROP – PROSTOR NAD PODHL.		SVĚTLÁ VÝŠKA	POZNÁMKA
201	SCHODIŠTĚ CHÚC	32,82	PODLAHOVÝ PREFABRIKÁT, HLAZENÝ BETON	V.03; V.09	POHLEDOVÝ BETON - BEZPRAŠ. NÁTĚR	dle označení na výkrese	-	POHLEDOVÝ BETON - BEZPRAŠ. NÁTĚR	Pd.05	-		-	
202	VÝTAHOVÁ ŠACHTA	3,77			BEZPRAŠNÝ NÁTĚR NA BETON	dle označení na výkrese	-	BEZPRAŠNÝ NÁTĚR NA BETON	Pd.05	-		-	
203	SCHODIŠTĚ CHÚC	32,88	PODLAHOVÝ PREFABRIKÁT, HLAZENÝ BETON	V.03; V.09	POHLEDOVÝ BETON - BEZPRAŠ. NÁTĚR	dle označení na výkrese	-	POHLEDOVÝ BETON - BEZPRAŠ. NÁTĚR	Pd.05	-		-	
204	VÝTAHOVÁ ŠACHTA	3,77			BETON - BEZPRAŠNÝ NÁTĚR	dle označení na výkrese	-	BEZPRAŠNÝ NÁTĚR NA BETON	Pd.05	-		-	
205	OCHOZ DVORANY	372,77	HLAZENÝ BETON	V.01	DŘEVOTŘÍSKOVÝ OBKLAD + VYSOKOTLAKÝ LAMINÁT	dle označení na výkrese	-	RASTROVÝ PODHLED DRÁTĚNÝ	Pd.01	POŽÁRNÍ OBKLAD - MV		3.300	SVĚTLÁ VÝŠKA POD OCHOZEM
	KOMUNIKACE	446,01											
215	WC ŽENY	22,97	HLAZENÝ BETON	V.04	OMYVATELNÝ NÁTĚR,	dle označení na výkrese	-	SDK PODHLED, STĚRKA A VÝMALBA	Pd.03a	POŽÁRNÍ OBKLAD - MV		2.500	SVĚTLÁ VÝŠKA DO PODHLEDU
216	WC ŽENY - HANDICAP	3,12	HLAZENÝ BETON	V.04	OMYVATELNÝ NÁTĚR,	dle označení na výkrese	-	SDK PODHLED, STĚRKA A VÝMALBA	Pd.03a	POŽÁRNÍ OBKLAD - MV		2.500	SVĚTLÁ VÝŠKA DO PODHLEDU
217	ÚKLIDOVÁ MÍSTNOST	1,99	HLAZENÝ BETON	V.01	OMYVATELNÝ NÁTĚR,	dle označení na výkrese	-	SDK PODHLED, STĚRKA A VÝMALBA	Pd.03a	POŽÁRNÍ OBKLAD - MV		2.500	SVĚTLÁ VÝŠKA DO PODHLEDU
218	WC MUŽI	22,97	HLAZENÝ BETON	V.04	OMYVATELNÝ NÁTĚR,	dle označení na výkrese	-	SDK PODHLED, STĚRKA A VÝMALBA	Pd.03a	POŽÁRNÍ OBKLAD - MV		2.500	SVĚTLÁ VÝŠKA DO PODHLEDU
219	WC MUŽI - HANDICAP	3,12	HLAZENÝ BETON	V.04	OMYVATELNÝ NÁTĚR,	dle označení na výkrese	-	SDK PODHLED, STĚRKA A VÝMALBA	Pd.03a	POŽÁRNÍ OBKLAD - MV		2.500	SVĚTLÁ VÝŠKA DO PODHLEDU
220	KUCHYŇKA	5,81	HLAZENÝ BETON	V.01	OMYVATELNÝ NÁTĚR,	dle označení na výkrese	-	SDK PODHLED, STĚRKA A VÝMALBA	Pd.03a	POŽÁRNÍ OBKLAD - MV		2.500	SVĚTLÁ VÝŠKA DO PODHLEDU
221	KUCHYŇKA	7,81	HLAZENÝ BETON	V.01	OMYVATELNÝ NÁTĚR,	dle označení na výkrese	-	SDK PODHLED, STĚRKA A VÝMALBA	Pd.03b	POŽÁRNÍ OBKLAD - MV		2.500	SVĚTLÁ VÝŠKA DO PODHLEDU
222	KUCHYŇKA	4,49	HLAZENÝ BETON	V.01	OMYVATELNÝ NÁTĚR,	dle označení na výkrese	-	SDK PODHLED, STĚRKA A VÝMALBA	Pd.03a	POŽÁRNÍ OBKLAD - MV		2.500	SVĚTLÁ VÝŠKA DO PODHLEDU
223	KUCHYŇKA	7,81	HLAZENÝ BETON	V.01	OMYVATELNÝ NÁTĚR,	dle označení na výkrese	-	SDK PODHLED, STĚRKA A VÝMALBA	Pd.03b	POŽÁRNÍ OBKLAD - MV		2.500	SVĚTLÁ VÝŠKA DO PODHLEDU
	HYGIENICKÉ ZÁZEMÍ I.	77,49											
230	SEMINÁRNÍ MÍSTNOST	50,65	HLAZENÝ BETON	V.04	PROBARVENÝ NÁTĚR	dle označení na výkrese	-	RASTROVÝ PODHLED DRÁTĚNÝ	Pd.01	POŽÁRNÍ OBKLAD - MV		3.300	SVĚTLÁ VÝŠKA DO PODHLEDU
231	SEMINÁRNÍ MÍSTNOST	105,96	HLAZENÝ BETON	V.04	PROBARVENÝ NÁTĚR	dle označení na výkrese	-	RASTROVÝ PODHLED DRÁTĚNÝ	Pd.01	POŽÁRNÍ OBKLAD - MV		3.300	SVĚTLÁ VÝŠKA DO PODHLEDU
232	SEMINÁRNÍ MÍSTNOST	50,45	HLAZENÝ BETON	V.04	PROBARVENÝ NÁTĚR	dle označení na výkrese	-	RASTROVÝ PODHLED DRÁTĚNÝ	Pd.01	POŽÁRNÍ OBKLAD - MV		3.300	SVĚTLÁ VÝŠKA DO PODHLEDU
233	SEMINÁRNÍ MÍSTNOST	50,45	HLAZENÝ BETON	V.04	PROBARVENÝ NÁTĚR	dle označení na výkrese	-	RASTROVÝ PODHLED DRÁTĚNÝ	Pd.01	POŽÁRNÍ OBKLAD - MV		3.300	SVĚTLÁ VÝŠKA DO PODHLEDU
234	SEMINÁRNÍ MÍSTNOST	50,45	HLAZENÝ BETON	V.04	PROBARVENÝ NÁTĚR	dle označení na výkrese	-	RASTROVÝ PODHLED DRÁTĚNÝ	Pd.01	POŽÁRNÍ OBKLAD - MV		3.300	SVĚTLÁ VÝŠKA DO PODHLEDU
235	SEMINÁRNÍ MÍSTNOST	105,96	HLAZENÝ BETON	V.04	PROBARVENÝ NÁTĚR	dle označení na výkrese	-	RASTROVÝ PODHLED DRÁTĚNÝ	Pd.01	POŽÁRNÍ OBKLAD - MV		3.300	SVĚTLÁ VÝŠKA DO PODHLEDU
236	SEMINÁRNÍ MÍSTNOST	50,66	HLAZENÝ BETON	V.04	PROBARVENÝ NÁTĚR	dle označení na výkrese	-	RASTROVÝ PODHLED DRÁTĚNÝ	Pd.01	POŽÁRNÍ OBKLAD - MV		3.300	SVĚTLÁ VÝŠKA DO PODHLEDU
237	SEMINÁRNÍ MÍSTNOST	105,96	HLAZENÝ BETON	V.04	PROBARVENÝ NÁTĚR	dle označení na výkrese	-	RASTROVÝ PODHLED DRÁTĚNÝ	Pd.01	POŽÁRNÍ OBKLAD - MV		3.300	SVĚTLÁ VÝŠKA DO PODHLEDU
238	SEMINÁRNÍ MÍSTNOST	105,95	HLAZENÝ BETON	V.04	PROBARVENÝ NÁTĚR	dle označení na výkrese	-	RASTROVÝ PODHLED DRÁTĚNÝ	Pd.01	POŽÁRNÍ OBKLAD - MV		3.300	SVĚTLÁ VÝŠKA DO PODHLEDU
239	SEMINÁRNÍ MÍSTNOST	50,44	HLAZENÝ BETON	V.04	PROBARVENÝ NÁTĚR	dle označení na výkrese	-	RASTROVÝ PODHLED DRÁTĚNÝ	Pd.01	POŽÁRNÍ OBKLAD - MV		3.300	SVĚTLÁ VÝŠKA DO PODHLEDU
	VÝUKOVÝ PROSTOR	726,93											
240	PRACOVNA	25,22	HLAZENÝ BETON	V.04	PROBARVENÝ NÁTĚR	dle označení na výkrese	-	RASTROVÝ PODHLED DRÁTĚNÝ	Pd.01	POŽÁRNÍ OBKLAD - MV		3.300	SVĚTLÁ VÝŠKA DO PODHLEDU
241	PRACOVNA	33,09	HLAZENÝ BETON	V.04	PROBARVENÝ NÁTĚR	dle označení na výkrese	-	RASTROVÝ PODHLED DRÁTĚNÝ	Pd.01	POŽÁRNÍ OBKLAD - MV		3.300	SVĚTLÁ VÝŠKA DO PODHLEDU
	IZV - KVALIFIKAČNÍ MODUL	59,00											
242	PRACOVNA	33,17	HLAZENÝ BETON	V.04	PROBARVENÝ NÁTĚR	dle označení na výkrese	-	RASTROVÝ PODHLED DRÁTĚNÝ	Pd.01	POŽÁRNÍ OBKLAD - MV		3.300	SVĚTLÁ VÝŠKA DO PODHLEDU
243	PRACOVNA	33,16	HLAZENÝ BETON	V.04	PROBARVENÝ NÁTĚR	dle označení na výkrese	-	RASTROVÝ PODHLED DRÁTĚNÝ	Pd.01	POŽÁRNÍ OBKLAD - MV		3.300	SVĚTLÁ VÝŠKA DO PODHLEDU
	KAT. SOC. A KULTURNÍ EKOLOGIE	66,33											
244	PRACOVNA	33,17	HLAZENÝ BETON	V.04	PROBARVENÝ NÁTĚR	dle označení na výkrese	-	RASTROVÝ PODHLED DRÁTĚNÝ	Pd.01	POŽÁRNÍ OBKLAD - MV		3.300	SVĚTLÁ VÝŠKA DO PODHLEDU
245	PRACOVNA	24,87	HLAZENÝ BETON	V.04	PROBARVENÝ NÁTĚR	dle označení na výkrese	-	RASTROVÝ PODHLED DRÁTĚNÝ	Pd.01	POŽÁRNÍ OBKLAD - MV		3.300	SVĚTLÁ VÝŠKA DO PODHLEDU
	KAT. ORÁLNÍ HIST. - SOUDOBÉ DĚJINY	58,71											
246	PRACOVNA	33,17	HLAZENÝ BETON	V.04	PROBARVENÝ NÁTĚR	dle označení na výkrese	-	RASTROVÝ PODHLED DRÁTĚNÝ	Pd.01	POŽÁRNÍ OBKLAD - MV		3.300	SVĚTLÁ VÝŠKA DO PODHLEDU
247	PRACOVNA	33,17	HLAZENÝ BETON	V.04	PROBARVENÝ NÁTĚR	dle označení na výkrese	-	RASTROVÝ PODHLED DRÁTĚNÝ	Pd.01	POŽÁRNÍ OBKLAD - MV		3.300	SVĚTLÁ VÝŠKA DO PODHLEDU
	KAT. ŘÍZENÍ A SUPERVIZE V SOC. A ZDR. ORG.	66,34											
248	PRACOVNA	33,13	HLAZENÝ BETON	V.04	PROBARVENÝ NÁTĚR	dle označení na výkrese	-	RASTROVÝ PODHLED DRÁTĚNÝ	Pd.01	POŽÁRNÍ OBKLAD - MV		3.300	SVĚTLÁ VÝŠKA DO PODHLEDU
249	PRACOVNA	33,16	HLAZENÝ BETON	V.04	PROBARVENÝ NÁTĚR	dle označení na výkrese	-	RASTROVÝ PODHLED DRÁTĚNÝ	Pd.01	POŽÁRNÍ OBKLAD - MV		3.300	SVĚTLÁ VÝŠKA DO PODHLEDU
	KAT. ELEKTRONICKÉ KULT. A SEMIOTIKY.	66,29											
250	PRACOVNA	33,17	HLAZENÝ BETON	V.04	PROBARVENÝ NÁTĚR	dle označení na výkrese	-	RASTROVÝ PODHLED DRÁTĚNÝ	Pd.01	POŽÁRNÍ OBKLAD - MV		3.300	SVĚTLÁ VÝŠKA DO PODHLEDU
251	PRACOVNA	25,20	HLAZENÝ BETON	V.04	PROBARVENÝ NÁTĚR	dle označení na výkrese	-	RASTROVÝ PODHLED DRÁTĚNÝ	Pd.01	POŽÁRNÍ OBKLAD - MV		3.300	SVĚTLÁ VÝŠKA DO PODHLEDU
252	PRACOVNA	33,43	HLAZENÝ BETON	V.04	PROBARVENÝ NÁTĚR	dle označení na výkrese	-	RASTROVÝ PODHLED DRÁTĚNÝ	Pd.01	POŽÁRNÍ OBKLAD - MV		3.300	SVĚTLÁ VÝŠKA DO PODHLEDU
	KAT. OBECNÉ ANTROPOLOGIE.	92,50											
253	PRACOVNA	33,17	HLAZENÝ BETON	V.04	PROBARVENÝ NÁTĚR	dle označení na výkrese	-	RASTROVÝ PODHLED DRÁTĚNÝ	Pd.01	POŽÁRNÍ OBKLAD - MV		3.300	SVĚTLÁ VÝŠKA DO PODHLEDU
254	PRACOVNA	33,17	HLAZENÝ BETON	V.04	PROBARVENÝ NÁTĚR	dle označení na výkrese	-	RASTROVÝ PODHLED DRÁTĚNÝ	Pd.01	POŽÁRNÍ OBKLAD - MV		3.300	SVĚTLÁ VÝŠKA DO PODHLEDU
255	PRACOVNA	33,16	HLAZENÝ BETON	V.04	PROBARVENÝ NÁTĚR	dle označení na výkrese	-	RASTROVÝ PODHLED DRÁTĚNÝ	Pd.01	POŽÁRNÍ OBKLAD - MV		3.300	SVĚTLÁ VÝŠKA DO PODHLEDU
	INSTITUT DOKTORSKÝCH STUDIÍ	99,50											
256	PRACOVNA	24,87	HLAZENÝ BETON	V.04	PROBARVENÝ NÁTĚR	dle označení na výkrese	-	RASTROVÝ PODHLED DRÁTĚNÝ	Pd.01	POŽÁRNÍ OBKLAD - MV		3.300	SVĚTLÁ VÝŠKA DO PODHLEDU
257	PRACOVNA	33,16	HLAZENÝ BETON	V.04	PROBARVENÝ NÁTĚR	dle označení na výkrese	-	RASTROVÝ PODHLED DRÁTĚNÝ	Pd.01	POŽÁRNÍ OBKLAD - MV		3.300	SVĚTLÁ VÝŠKA DO PODHLEDU
258	PRACOVNA	33,19	HLAZENÝ BETON	V.04	PROBARVENÝ NÁTĚR	dle označení na výkrese	-	RASTROVÝ PODHLED DRÁTĚNÝ	Pd.01	POŽÁRNÍ OBKLAD - MV		3.300	SVĚTLÁ VÝŠKA DO PODHLEDU
259	PRACOVNA	33,17	HLAZENÝ BETON	V.04	PROBARVENÝ NÁTĚR	dle označení na výkrese	-	RASTROVÝ PODHLED DRÁTĚNÝ	Pd.01	POŽÁRNÍ OBKLAD - MV		3.300	SVĚTLÁ VÝŠKA DO PODHLEDU
260	PRACOVNA	33,16	HLAZENÝ BETON	V.04	PROBARVENÝ NÁTĚR	dle označení na výkrese	-	RASTROVÝ PODHLED DRÁTĚNÝ	Pd.01	POŽÁRNÍ OBKLAD - MV		3.300	SVĚTLÁ VÝŠKA DO PODHLEDU
	KAT. GENDEROVÝCH STUDIÍ	125,06											
261	PRACOVNA	33,17	HLAZENÝ BETON	V.04	PROBARVENÝ NÁTĚR	dle označení na výkrese	-	RASTROVÝ PODHLED DRÁTĚNÝ	Pd.01	POŽÁRNÍ OBKLAD - MV		3.300	SVĚTLÁ VÝŠKA DO PODHLEDU
262	PRACOVNA	33,17	HLAZENÝ BETON	V.04	PROBARVENÝ NÁTĚR	dle označení na výkrese	-	RASTROVÝ PODHLED DRÁTĚNÝ	Pd.01	POŽÁRNÍ OBKLAD - MV		3.300	SVĚTLÁ VÝŠKA DO PODHLEDU
	KAT. STUDIÍ OBČANSKÉ SPOLEČNOSTI	99,45											
	PRACOVNÍ IMS, IDS A KANCELÁŘE	733,23											
270	PRACOVNA	33,42	HLAZENÝ BETON	V.04	PROBARVENÝ NÁTĚR	dle označení na výkrese	-	RASTROVÝ PODHLED DRÁTĚNÝ	Pd.01	POŽÁRNÍ OBKLAD - MV		3.300	SVĚTLÁ VÝŠKA DO PODHLEDU
290	INSTALAČNÍ ŠACHTA	9,57			JÁDROVÁ OMÍTKA, BEZPRAŠNÝ NÁTĚR	dle označení na výkrese	-	POŽÁRNÍ OBKLAD - MV	Pd.09	-			
291	INSTALAČNÍ ŠACHTA	9,57			JÁDROVÁ OMÍTKA, BEZPRAŠNÝ NÁTĚR	dle označení na výkrese	-	POŽÁRNÍ OBKLAD - MV	Pd.09	-			
292	ROZVODNA SLABOPROUDU	3,37	HLAZENÝ BETON	V.01	PROBARVENÝ NÁTĚR	dle označení na výkrese	-	POŽÁRNÍ OBKLAD - MV	Pd.09	-		3.860	
	TECHNICKÉ ZÁZEMÍ	22,51											
	CELKEM	2040,08											

KATEDRA

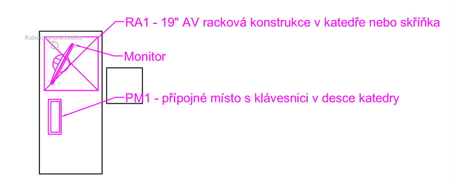

AKCE:	PŘESTAVBA OBJEKTU BÝVALÉ MENZY KOLEJÍ 17. LISTOPADU V PRAZE 8	4DESIGN AVI	
VYPRACOVAL:	Antonín Turek, DiS, CTS	DATUM:	02/2019
VEDOUCÍ PROJEKTANT:	Ing. Jaroslav Havlíček	STUPEŇ:	DPS
INVESTOR:	UNIVERZITA KARLOVA - FAKULTA HUMANITNÍCH STUDIÍ	MĚŘÍTKO:	-
OBSAH:	UNIVERZITA KARLOVA - FAKULTA HUMANITNÍCH STUDIÍ AV TECHNIKA 2.NP ROZVRŽENÍ AV TECHNIKY + NÁROKY NA OSTATNÍ PROFESE	Č. VÝKRESU:	04
		Č. PARÉ:	