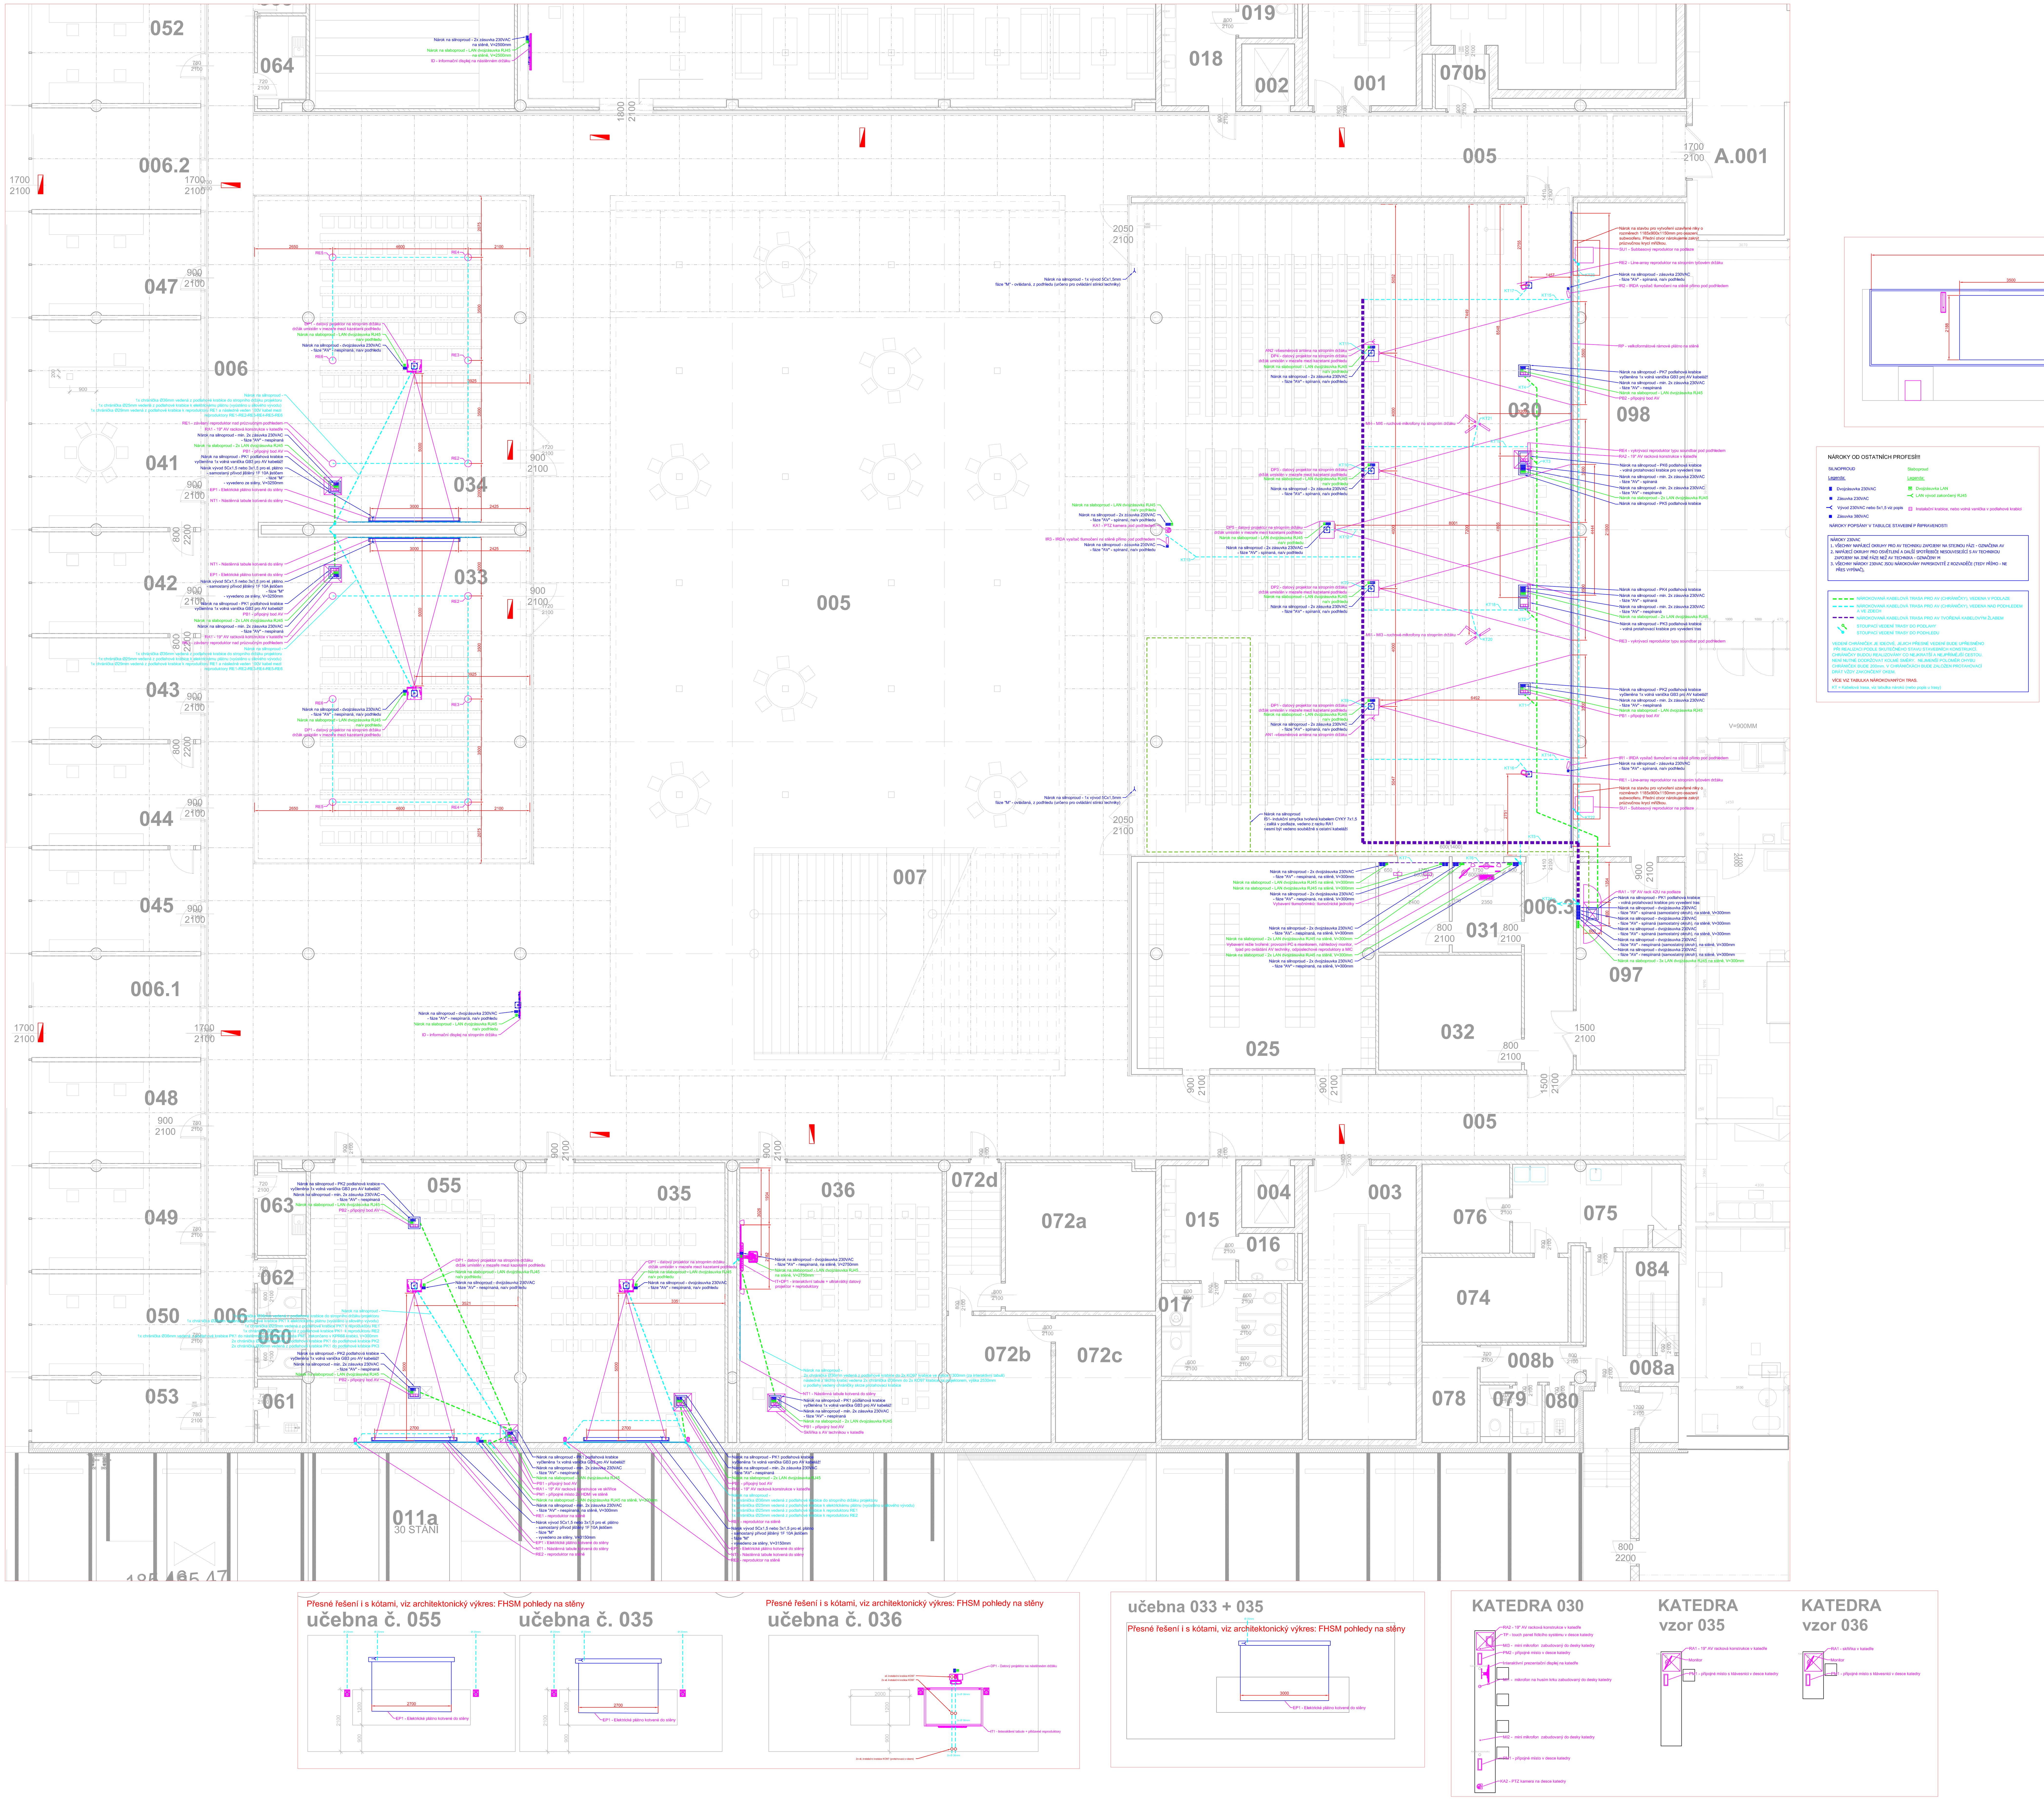

NÁROKY OD OSTATNÍCH PROFESÍ!!!

SILNOPROUD

Legenda:

- Dvojzásuvka 230VAC
- Zásuvka 230VAC
- Vývod 230VAC nebo 5x1,5 viz popis
- Zásuvka 380VAC

Slaboproud

Legenda:

- Dvojzásuvka LAN
- LAN vývod zakončený RJ45
- Instalační krabice, nebo volná vanička v podlahové krabici

NÁROKY POPSÁNY V TABULCE STAVEBNÍ P ŘIPRAVENOSTI

NÁROKY 230VAC
1. VŠECHNY NAPÁJECÍ OKRUHY PRO AV TECHNIKU ZAPOJENY NA STEJNOU FÁZI - OZNAČENA AV
2. NAPÁJECÍ OKRUHY PRO OSVĚTLENÍ A DALŠÍ SPOTŘEBIČE NESOUVISEJÍCÍ S AV TECHNIKOU ZAPOJENY NA JINÉ FÁZE NEŽ AV TECHNIKA - OZNAČENY M
3. VŠECHNY NÁROKY 230VAC JSOU NÁROKOVÁNY PAPRSKOVITĚ Z ROZVADĚČE (TEDY PŘÍMO - NE PŘES VYPÍNAČ),

- NÁROKOVANÁ KABELOVÁ TRASA PRO AV (CHRÁNIČKY), VEDENA V PODLAZE
- NÁROKOVANÁ KABELOVÁ TRASA PRO AV (CHRÁNIČKY), VEDENA NAD PODHLEDEM A VE ZDECH
- NÁROKOVANÁ KABELOVÁ TRASA PRO AV TVOŘENÁ KABELOVÝM ŽLABEM
- STOUPACÍ VEDENÍ TRASY DO PODLAHY
- STOUPACÍ VEDENÍ TRASY DO PODHLEDU

VEDENÍ CHRÁNIČEK JE IDEOVÉ, JEJICH PŘESNÉ VEDENÍ BUDE UPŘESNĚNO PŘI REALIZACI PODLE SKUTEČNÉHO STAVU STAVEBNÍCH KONSTRUKCÍ. CHRÁNIČKY BUDOU REALIZOVÁNY CO NEJKRATŠÍ A NEJPŘÍMĚJŠÍ CESTOU. NENÍ NUTNÉ DODRŽOVAT KOLMÉ SMĚRY. NEJMENŠÍ POLOMĚR OHYBU CHRÁNIČEK BUDE 200mm. V CHRÁNIČKÁCH BUDE ZALOŽEN PROTAHOVACÍ DRÁT VŽDY ZAKONČENÝ OKEM.

VÍCE VIZ TABULKA NÁROKOVANÝCH TRAS.

KT = Kabelová trasa, viz tabulka nároků (nebo popis u trasy)

m.030 - seznam nárokovaných kabelových tras po profesi silnoproud. Není součástí dodávky AV techniky!

Číslo kab. trasy	Od Číslo	Od Koncový prvek	Do Číslo	Do Koncový prvek	Ø chráničky	Počet	Poznámka
KT1	PK1	Podlahová krabice pod rackem RA1	PK2	Podlahová krabice ve stupínku	ø50	1	Trasa mezi podlahovými krabicemi.
KT2	PK1	Podlahová krabice pod rackem RA1	PK4	Podlahová krabice pod katedrou	ø50	2	Trasa mezi podlahovými krabicemi.
KT3	PK1	Podlahová krabice pod rackem RA1	PK6	Podlahová krabice pod katedrou	ø50	2	Trasa mezi podlahovými krabicemi.
KT4	PK1	Podlahová krabice pod rackem RA1	PK7	Podlahová krabice ve stupínku	ø50	1	Trasa mezi podlahovými krabicemi.
KT5	RA1	Rack RA1		Páteřní kabelový žlab 150x50mm nad podhledem	žlab 150x50		Páteřní trasa tvořená drátovým kabelovým žlabem Merkur 150x50mm vedeným z racku do Auly k projektorům.
KT6		Páteřní kabelový žlab 150x50mm nad podhledem		Nástěnný kabelový žlab 100x50mm režie	žlab 100x50 + ø40		Trasa tvořená nástěnným plastovým žlabem o rozměru cca 100x50mm v úrovni pod deskou stolu režie. Mezi páteřním kabelovým žlabem v Aule a nástěnným žlabem vedena chránička ø40
KT7		Páteřní kabelový žlab 150x50mm nad podhledem		Nástěnný kabelový žlab 100x50mm tlumočníci	žlab 100x50 + ø40		Trasa tvořená nástěnným plastovým žlabem o rozměru cca 100x50mm v úrovni pod deskou stolu tlumočníků. Mezi páteřním kabelovým žlabem v Aule a nástěnným žlabem vedena chránička ø40
KT8		Páteřní kabelový žlab 150x50mm nad podhledem	DP1	Datový projektor	ø40	1	Chránička vedena z páteřního žlabu do stropního držáku projektoru.
KT9		Páteřní kabelový žlab 150x50mm nad podhledem	DP2	Datový projektor	ø40	1	Chránička vedena z páteřního žlabu do stropního držáku projektoru.
KT10		Páteřní kabelový žlab 150x50mm nad podhledem	DP3	Datový projektor	ø40	1	Chránička vedena z páteřního žlabu do stropního držáku projektoru.
KT11		Páteřní kabelový žlab 150x50mm nad podhledem	DP4	Datový projektor	ø40	1	Chránička vedena z páteřního žlabu do stropního držáku projektoru.
KT12		Páteřní kabelový žlab 150x50mm nad podhledem	DP5	Datový projektor	ø40	1	Chránička vedena z páteřního žlabu do stropního držáku projektoru.
KT13		Páteřní kabelový žlab 150x50mm nad podhledem	KA1 + IR3	Kamera a IRDA vysílač	ø25	1	Chránička vedena z páteřního žlabu ke kameře a IRDA zářiči pod podhledem.
KT14		Páteřní kabelový žlab 150x50mm nad podhledem	IR1	IRDA vysílač	ø25	1	Chránička vedena z páteřního žlabu k IRDA zářiči pod podhledem.
KT15		Páteřní kabelový žlab 150x50mm nad podhledem	IR2	IRDA vysílač	ø25	1	Chránička vedena z páteřního žlabu k IRDA zářiči pod podhledem.
KT16		Páteřní kabelový žlab 150x50mm nad podhledem	RE1	Reproduktor na stropním držáku	ø25	1	Chránička vedena z páteřního žlabu do stropního držáku reproduktoru.
KT17		Páteřní kabelový žlab 150x50mm nad podhledem	RE2	Reproduktor na stropním držáku	ø25	1	Chránička vedena z páteřního žlabu do stropního držáku reproduktoru.
KT18		Páteřní kabelový žlab 150x50mm nad podhledem	RE3	Reproduktor pod podhledem	ø25	1	Chránička vedena z páteřního žlabu k reproduktoru.
KT19		Páteřní kabelový žlab 150x50mm nad podhledem	RE4	Reproduktor pod podhledem	ø25	1	Chránička vedena z páteřního žlabu k reproduktoru.
KT20		Páteřní kabelový žlab 150x50mm nad podhledem	M1-M3	Ruchové mikrofony	ø29	1	Chránička vedena z páteřního žlabu k ruchovým mikrofonům pod podhledem.
KT21		Páteřní kabelový žlab 150x50mm nad podhledem	M4-M6	Ruchové mikrofony	ø29	1	Chránička vedena z páteřního žlabu k ruchovým mikrofonům pod podhledem.
KT22		Páteřní kabelový žlab 150x50mm nad podhledem	SU1	Subwoofer na podlaze	ø29	1	Chránička vedena z páteřního žlabu k subwooferu na podlaze.
KT23		Páteřní kabelový žlab 150x50mm nad podhledem	SU2	Subwoofer na podlaze	ø29	1	Chránička vedena z páteřního žlabu k subwooferu na podlaze.
KT24	RA1	Rack RA1	NNR	NN silový rozvaděč pro posluchárnu 030			Nárok na silnoproud na přivedení UTP + zemnícího kabelu CY4 ze silového rozvaděče s řídícími jednotkami AV techniky do AV racku.

1.PP TABULKA MÍSTNOSTÍ

ČÍSLO MÍSTNOSTI	NÁZEV MÍSTNOSTI	PLOCHA M2	PODLAHA POVRCH. ÚPRAVA	PODLAHA SKLADBA	STĚNY POVRCH. ÚPRAVA	STĚNY SKLADBA	SOKL	STROP POVRCH. ÚPRAVA - PODHLED	STROP SKLADBA	PROSTOR NAD PODHL.		SVĚTLÁ VÝŠKA [m]	POZNÁMKA
001	SCHODIŠTĚ CHUC	34,46	PODLAHOVÝ PREFABRIKÁT, HLAZENÝ BETON	V.09; V.03	BEZPRAŠNÝ NÁTĚR NA BETON	dle označení na výkrese	-	BEZPRAŠNÝ NÁTĚR NA BETON	Pd.05	-		-	
002	VÝTAHOVÁ ŠACHTA	3,77		V.07	BEZPRAŠNÝ NÁTĚR NA BETON	dle označení na výkrese	-	BEZPRAŠNÝ NÁTĚR NA BETON					
003	SCHODIŠTĚ CHUC	34,46	PODLAHOVÝ PREFABRIKÁT, HLAZENÝ BETON	V.09; V.03	BEZPRAŠNÝ NÁTĚR NA BETON	dle označení na výkrese	-	BEZPRAŠNÝ NÁTĚR NA BETON	Pd.05	-		-	
004	VÝTAHOVÁ ŠACHTA	3,77		V.07	BEZPRAŠNÝ NÁTĚR NA BETON	dle označení na výkrese	-						
005	DVORANA	960,83	HLAZENÝ BETON	V.04; V.01	BEZPRAŠNÝ NÁTĚR NA BETON	dle označení na výkrese	-	RASTROVÝ PODHLED DRÁTĚNÝ	Pd.01	POŽÁRNÍ OBKLAD - MV		3.950	SVĚTLÁ VÝŠKA DO PODHLEDU
006	CHODBA	98,35	HLAZENÝ BETON	V.01	DŘEV. OBKLAD, SKLO, STĚRKA	dle označení na výkrese	-	RASTROVÝ PODHLED DRÁTĚNÝ	Pd.01	POŽÁRNÍ OBKLAD - MV		3.950	SVĚTLÁ VÝŠKA DO PODHLEDU
006.1	ZÁDVEŘÍ	20,31	HLAZENÝ BETON	V.01	STĚRKOVÁ OMÍTKA	dle označení na výkrese	-	RASTROVÝ PODHLED DRÁTĚNÝ	Pd.01	POŽÁRNÍ OBKLAD - MV		3.950	SVĚTLÁ VÝŠKA DO PODHLEDU
006.2	ZÁDVEŘÍ	20,31	HLAZENÝ BETON	V.01	STĚRKOVÁ OMÍTKA	dle označení na výkrese	-	RASTROVÝ PODHLED DRÁTĚNÝ	Pd.02	POŽÁRNÍ OBKLAD - MV		3.950	SVĚTLÁ VÝŠKA DO PODHLEDU
006.3	CHODBA	13,89	HLAZENÝ BETON	V.01	STĚRKOVÁ OMÍTKA	dle označení na výkrese	-	POŽÁRNÍ OBKLAD - MV	Pd.09	-		4.510	
007	SCHODIŠTĚ - DVORANA	94,55	HLAZENÝ BETON	???	POHLEDOVÝ BETON - STĚRKA	dle označení na výkrese	-	BEZPRAŠNÝ NÁTĚR NA BETON	Pd.05	-			
008a	SCHODIŠTĚ A CHODBA	13,05	HLAZENÝ BETON	V.03; V.09; V.01	STĚRKOVÁ OMÍTKA	dle označení na výkrese	-	BEZPRAŠNÝ NÁTĚR NA BETON	Pd.05	-			
008b	CHODBA	4,44	HLAZENÝ BETON	V.01	STĚRKOVÁ OMÍTKA	dle označení na výkrese	-	BEZPRAŠNÝ NÁTĚR NA BETON		-		4.510	
009	CHODBA	27,68	HLAZENÝ BETON	V.01	STĚRKOVÁ OMÍTKA	dle označení na výkrese	-			-		4.510	
010	CHODNÍK	93,92	ASFALTOBETON + ZALITÍ SPÁR	V.38	STĚRKA NA BETON DO VENKOVNÍHO PROSTŘEDÍ	dle označení na výkrese	-			-			
	KOMUNIKACE	1423,79											
011a	PARKOVÁNÍ - AUTA	419,55	BETONOVÁ DLAŽBA	V.04	VNĚJŠÍ ZATEPLENÍ - PROBARVENÁ OMÍTKA	dle označení na výkrese	-	VNĚJŠÍ ZATEPLENÍ - PROBARVENÁ OMÍTKA	Pd.07	-		5.040	
011b	PRŮJEZDOVÁ KOMUNIKACE	831,32	ASFALTOVÝ BETON	V.52	VNĚJŠÍ FASÁDA - PROBARVENÁ OMÍTKA	dle označení na výkrese	-	VNĚJŠÍ FASÁDA - PROBARVENÁ OMÍTKA	Pd.07	-		5.190	
012	MANIPULAČNÍ PROSTOR	12,77	STĚRKA DO VENKOVNÍHO PROSTORU	V.01	VNĚJŠÍ ZATEPLENÍ - PROBARVENÁ OMÍTKA	dle označení na výkrese	-	VNĚJŠÍ ZATEPLENÍ - PROBARVENÁ OMÍTKA	Pd.11	-		3.950	
015	WC ŽENY	21,33	HLAZENÝ BETON	V.04	OMYVATELNÝ NÁTĚR	dle označení na výkrese	-	SDK PODHLED, STĚRKA A VÝMALBA	Pd.03a	POŽÁRNÍ OBKLAD - MV		2.500	SVĚTLÁ VÝŠKA DO PODHLEDU
016	WC ŽENY - HANDICAP	3,12	HLAZENÝ BETON	V.04	OMYVATELNÝ NÁTĚR	dle označení na výkrese	-	SDK PODHLED, STĚRKA A VÝMALBA	Pd.03a	POŽÁRNÍ OBKLAD - MV		2.500	SVĚTLÁ VÝŠKA DO PODHLEDU
017	ÚKLIDOVÁ MÍSTNOST	1,58	HLAZENÝ BETON	V.04	OMYVATELNÝ NÁTĚR	dle označení na výkrese	-	SDK PODHLED, STĚRKA A VÝMALBA	Pd.03a	POŽÁRNÍ OBKLAD - MV		2.500	SVĚTLÁ VÝŠKA DO PODHLEDU
018	WC MUŽI	22,95	HLAZENÝ BETON	V.04	OMYVATELNÝ NÁTĚR	dle označení na výkrese	-	SDK PODHLED, STĚRKA A VÝMALBA	Pd.03a	POŽÁRNÍ OBKLAD - MV		2.500	SVĚTLÁ VÝŠKA DO PODHLEDU
019	WC MUŽI - HANDICAP	3,12	HLAZENÝ BETON	V.04	OMYVATELNÝ NÁTĚR	dle označení na výkrese	-	SDK PODHLED, STĚRKA A VÝMALBA	Pd.03a	POŽÁRNÍ OBKLAD - MV		2.500	SVĚTLÁ VÝŠKA DO PODHLEDU
	HYGIENICKÉ ZÁZEMÍ I.	52,10											
025	ŠATNA	53,71	HLAZENÝ BETON	V.04	PROBARVENÝ NÁTĚR, SKLO	dle označení na výkrese	-	SDK PODHLED, STĚRKA A VÝMALBA	Pd.04	POŽÁRNÍ OBKLAD - MV		3.950	SVĚTLÁ VÝŠKA DO PODHLEDU
030	AULA	322,70	HLAZENÝ BETON	V.04;	PROBARVENÝ NÁTĚR	dle označení na výkrese	-	RASTROVÝ PODHLED DRÁTĚNÝ	Pd.01	POŽÁRNÍ OBKLAD - MV		3.440 - 3.940	SVĚTLÁ VÝŠKA DO PODHLEDU
031	PŘÍPRAVNÁ MÍSTNOST	14,27	HLAZENÝ BETON	V.01	PROBARVENÝ NÁTĚR	dle označení na výkrese	-	SDK PODHLED, STĚRKA A VÝMALBA	Pd.04	POŽÁRNÍ OBKLAD - MV		3.950	SVĚTLÁ VÝŠKA DO PODHLEDU
032	ZÁZEMÍ AULY	19,36	HLAZENÝ BETON	V.01	PROBARVENÝ NÁTĚR	dle označení na výkrese	-	SDK PODHLED, STĚRKA A VÝMALBA	Pd.04	POŽÁRNÍ OBKLAD - MV		3.950	SVĚTLÁ VÝŠKA DO PODHLEDU
033	PŘEDNÁŠKOVÁ MÍSTNOST	100,44	HLAZENÝ BETON	V.04	PROBARVENÝ NÁTĚR, SKLO	dle označení na výkrese	-	RASTROVÝ PODHLED DRÁTĚNÝ	Pd.01	POŽÁRNÍ OBKLAD - MV		3.950	SVĚTLÁ VÝŠKA DO PODHLEDU
034	PŘEDNÁŠKOVÁ MÍSTNOST	103,70	HLAZENÝ BETON	V.04	PROBARVENÝ NÁTĚR, SKLO	dle označení na výkrese	-	RASTROVÝ PODHLED DRÁTĚNÝ	Pd.01	POŽÁRNÍ OBKLAD - MV		3.950	SVĚTLÁ VÝŠKA DO PODHLEDU
035	AUDIOVIZUÁLNÍ SÁL	65,36	HLAZENÝ BETON	V.04	PROBARVENÝ NÁTĚR, DŘEV. OBKLAD	dle označení na výkrese	-	RASTROVÝ PODHLED DRÁTĚNÝ	Pd.01	POŽÁRNÍ OBKLAD - MV		3.950	SVĚTLÁ VÝŠKA DO PODHLEDU
036	POČÍTAČOVÝ SÁL	65,36	HLAZENÝ BETON	V.04	PROBARVENÝ NÁTĚR, DŘEV. OBKLAD	dle označení na výkrese	-	RASTROVÝ PODHLED DRÁTĚNÝ	Pd.01	POŽÁRNÍ OBKLAD - MV		3.950	SVĚTLÁ VÝŠKA DO PODHLEDU
	VÝUKOVÝ PROSTOR	744,90											
037a	SKLAD KNIH	63,29	HLAZENÝ BETON	V.19	BEZPRAŠNÝ NÁTĚR NA BETON	dle označení na výkrese	-	POŽÁRNÍ OBKLAD - MV	Pd.09	-		4.410	
037b	neobsazeno	-	HLAZENÝ BETON	V.01	PROBARVENÝ NÁTĚR	dle označení na výkrese	-	POŽÁRNÍ OBKLAD - MV	Pd.09	-		4.510	
038	KNIHOVNA - STUDOVNA	466,55	HLAZENÝ BETON	V.04	PROBARVENÝ NÁTĚR	dle označení na výkrese	-	RASTROVÝ PODHLED DRÁTĚNÝ	Pd.01	POŽÁRNÍ OBKLAD - MV		3.950	SVĚTLÁ VÝŠKA DO PODHLEDU
	KNIHOVNA	529,84											
041	KANCELÁŘ	41,50	HLAZENÝ BETON	V.04	PROBARVENÝ NÁTĚR, SKLO	dle označení na výkrese	-	RASTROVÝ PODHLED DRÁTĚNÝ	Pd.01	POŽÁRNÍ OBKLAD - MV		3.950	SVĚTLÁ VÝŠKA DO PODHLEDU
042	KANCELÁŘ	20,43	HLAZENÝ BETON	V.04	PROBARVENÝ NÁTĚR, SKLO	dle označení na výkrese	-	RASTROVÝ PODHLED DRÁTĚNÝ	Pd.01	POŽÁRNÍ OBKLAD - MV		3.950	SVĚTLÁ VÝŠKA DO PODHLEDU
043	KANCELÁŘ	20,43	HLAZENÝ BETON	V.04	PROBARVENÝ NÁTĚR, SKLO	dle označení na výkrese	-	RASTROVÝ PODHLED DRÁTĚNÝ	Pd.01	POŽÁRNÍ OBKLAD - MV		3.950	SVĚTLÁ VÝŠKA DO PODHLEDU
044	KANCELÁŘ	20,43	HLAZENÝ BETON	V.04	PROBARVENÝ NÁTĚR, SKLO	dle označení na výkrese	-	RASTROVÝ PODHLED DRÁTĚNÝ	Pd.01	POŽÁRNÍ OBKLAD - MV		3.950	SVĚTLÁ VÝŠKA DO PODHLEDU
045	KANCELÁŘ	20,31	HLAZENÝ BETON	V.04	PROBARVENÝ NÁTĚR, SKLO	dle označení na výkrese	-	RASTROVÝ PODHLED DRÁTĚNÝ	Pd.01	POŽÁRNÍ OBKLAD - MV		3.950	SVĚTLÁ VÝŠKA DO PODHLEDU
046	KANCELÁŘ	31,07	HLAZENÝ BETON	V.04	PROBARVENÝ NÁTĚR, SKLO	dle označení na výkrese	-	RASTROVÝ PODHLED DRÁTĚNÝ	Pd.01	POŽÁRNÍ OBKLAD - MV		3.950	SVĚTLÁ VÝŠKA DO PODHLEDU
047	KANCELÁŘ	20,31	HLAZENÝ BETON	V.04	PROBARVENÝ NÁTĚR, SKLO	dle označení na výkrese	-	RASTROVÝ PODHLED DRÁTĚNÝ	Pd.01	POŽÁRNÍ OBKLAD - MV		3.950	SVĚTLÁ VÝŠKA DO PODHLEDU
048	KANCELÁŘ	20,31	HLAZENÝ BETON	V.04	PROBARVENÝ NÁTĚR, SKLO	dle označení na výkrese	-	RASTROVÝ PODHLED DRÁTĚNÝ	Pd.01	POŽÁRNÍ OBKLAD - MV		3.950	SVĚTLÁ VÝŠKA DO PODHLEDU
049	KANCELÁŘ	20,31	HLAZENÝ BETON	V.04	PROBARVENÝ NÁTĚR, SKLO	dle označení na výkrese	-	RASTROVÝ PODHLED DRÁTĚNÝ	Pd.01	POŽÁRNÍ OBKLAD - MV		3.950	SVĚTLÁ VÝŠKA DO PODHLEDU
050	KANCELÁŘ	20,31	HLAZENÝ BETON	V.04	PROBARVENÝ NÁTĚR, SKLO	dle označení na výkrese	-	RASTROVÝ PODHLED DRÁTĚNÝ	Pd.01	POŽÁRNÍ OBKLAD - MV		3.950	SVĚTLÁ VÝŠKA DO PODHLEDU
051	NEOBSAZENO	-											
052	KANCELÁŘ	20,31	HLAZENÝ BETON	V.04	PROBARVENÝ NÁTĚR, SKLO	dle označení na výkrese	-	RASTROVÝ PODHLED DRÁTĚNÝ	Pd.01	POŽÁRNÍ OBKLAD - MV		3.950	SVĚTLÁ VÝŠKA DO PODHLEDU
053	KANCELÁŘ	12,50	HLAZENÝ BETON	V.04	PROBARVENÝ NÁTĚR, SKLO	dle označení na výkrese	-	RASTROVÝ PODHLED DRÁTĚNÝ	Pd.01	POŽÁRNÍ OBKLAD - MV		3.950	SVĚTLÁ VÝŠKA DO PODHLEDU
055	JEDNACÍ MÍSTNOST	66,98	HLAZENÝ BETON	V.04	PROBARVENÝ NÁTĚR, DŘEV. OBKLAD	dle označení na výkrese	-	RASTROVÝ PODHLED DRÁTĚNÝ	Pd.01	POŽÁRNÍ OBKLAD - MV		3.950	SVĚTLÁ VÝŠKA DO PODHLEDU
	DĚKANÁT	335,20											
060	WC ŽENY	3,29	HLAZENÝ BETON	V.04	OMYVATELNÝ NÁTĚR	dle označení na výkrese	-	SDK PODHLED, STĚRKA A VÝMALBA	Pd.03a	POŽÁRNÍ OBKLAD - MV		2.500	SVĚTLÁ VÝŠKA DO PODHLEDU
061	ÚKLIDOVÁ MÍSTNOST	3,62	HLAZENÝ BETON	V.01	OMYVATELNÝ NÁTĚR	dle označení na výkrese	-	SDK PODHLED, STĚRKA A VÝMALBA	Pd.03a	POŽÁRNÍ OBKLAD - MV		2.500	SVĚTLÁ VÝŠKA DO PODHLEDU
062	WC MUŽI	3,30	HLAZENÝ BETON	V.04	OMYVATELNÝ NÁTĚR	dle označení na výkrese	-	SDK PODHLED, STĚRKA A VÝMALBA	Pd.03a	POŽÁRNÍ OBKLAD - MV		2.500	SVĚTLÁ VÝŠKA DO PODHLEDU
063	KUCHYŇKA	5,00	HLAZENÝ BETON	V.04	OMYVATELNÝ NÁTĚR	dle označení na výkrese	-	SDK PODHLED, STĚRKA A VÝMALBA	Pd.03a	POŽÁRNÍ OBKLAD - MV		2.500	SVĚTLÁ VÝŠKA DO PODHLEDU
064	KUCHYŇKA	5,00	HLAZENÝ BETON	V.04	OMYVATELNÝ NÁTĚR	dle označení na výkrese	-	SDK PODHLED, STĚRKA A VÝMALBA	Pd.03a	POŽÁRNÍ OBKLAD - MV		2.500	SVĚTLÁ VÝŠKA DO PODHLEDU
065	WC MUŽI	3,30	HLAZENÝ BETON	V.04	OMYVATELNÝ NÁTĚR	dle označení	-	SDK PODHLED,	Pd.03a	POŽÁRNÍ		2.500	SVĚTLÁ VÝŠKA DO PODHLEDU

AKCE:	PŘESTAVBA OBJEKTU BÝVALÉ MENZY KOLEJÍ 17. LISTOPADU V PRAZE 8
VYPRACOVAL:	Antonín Turek, DiS, CTS
VEDOUCÍ PROJEKTANT:	Ing. Jaroslav Havlíček
INVESTOR:	UNIVERZITA KARLOVA - FAKULTA HUMANITNÍCH STUDIÍ
OBSAH:	UNIVERZITA KARLOVA - FAKULTA HUMANITNÍCH STUDIÍ AV TECHNIKA 1.PP ROZVRŽENÍ AV TECHNIKY + NÁROKY NA OSTATNÍ PROFESE
DATUM:	02/2019
STUPEŇ:	DPS
MĚŘÍTKO:	-
Č. PARÉ:	
Č. VÝKRESU:	02

DESIGN 4AVI s.r.o.
design4avi@design4avi.cz
102 00 PRAHA 10, Pražská 63