





od modulů tepelných ochrán T1, T2, T3, T4 a T5
moduly ochrán v RHx

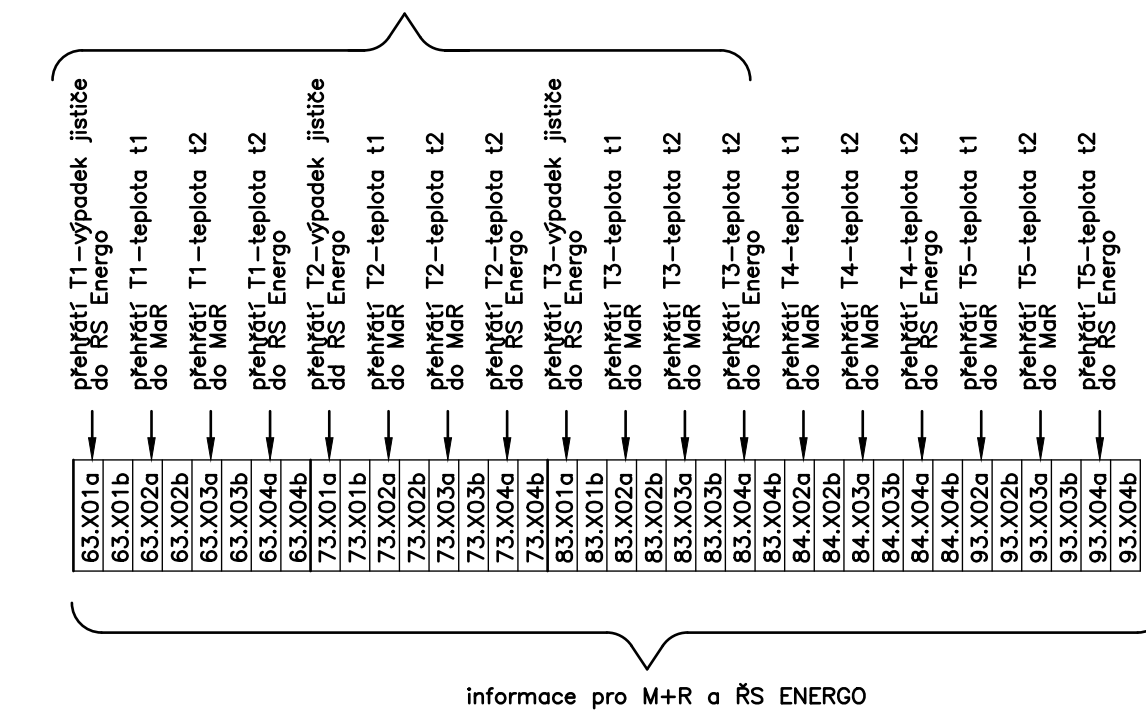


pověly od řízení technického maxim

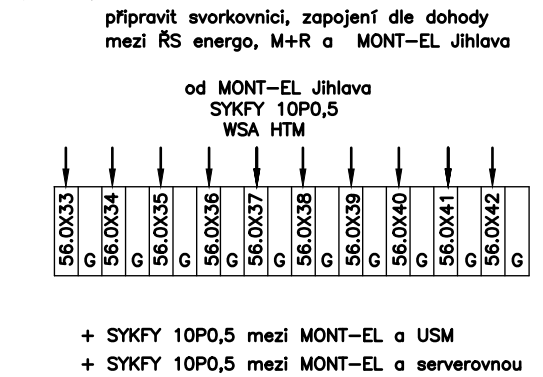


pověly od EPS

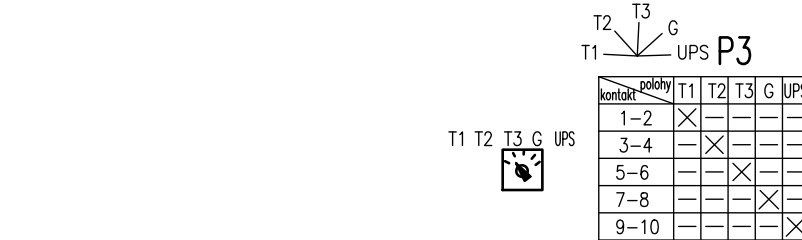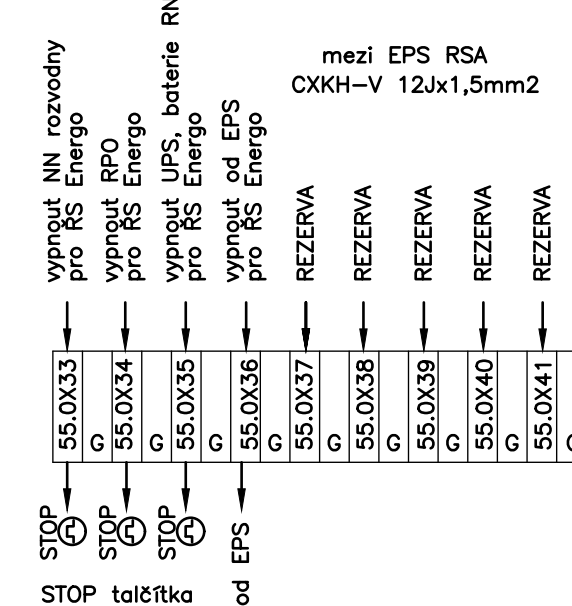

přepínač nouze
pro uvedení rozvodny do provozu
při poruše UPS
přepínač optik krytem

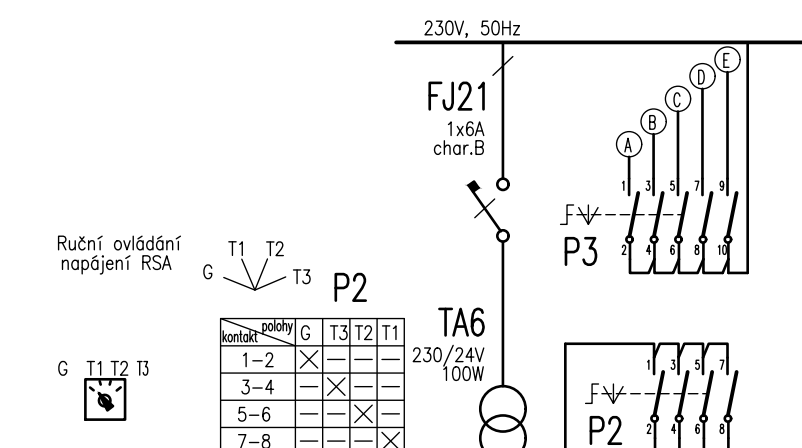

Skříně/boxes: š./w.2x800mm, v.h.2000+50mm, hl.depl.400mm, přívody+vývody horem /supply+outlets overarm, , IP40/20

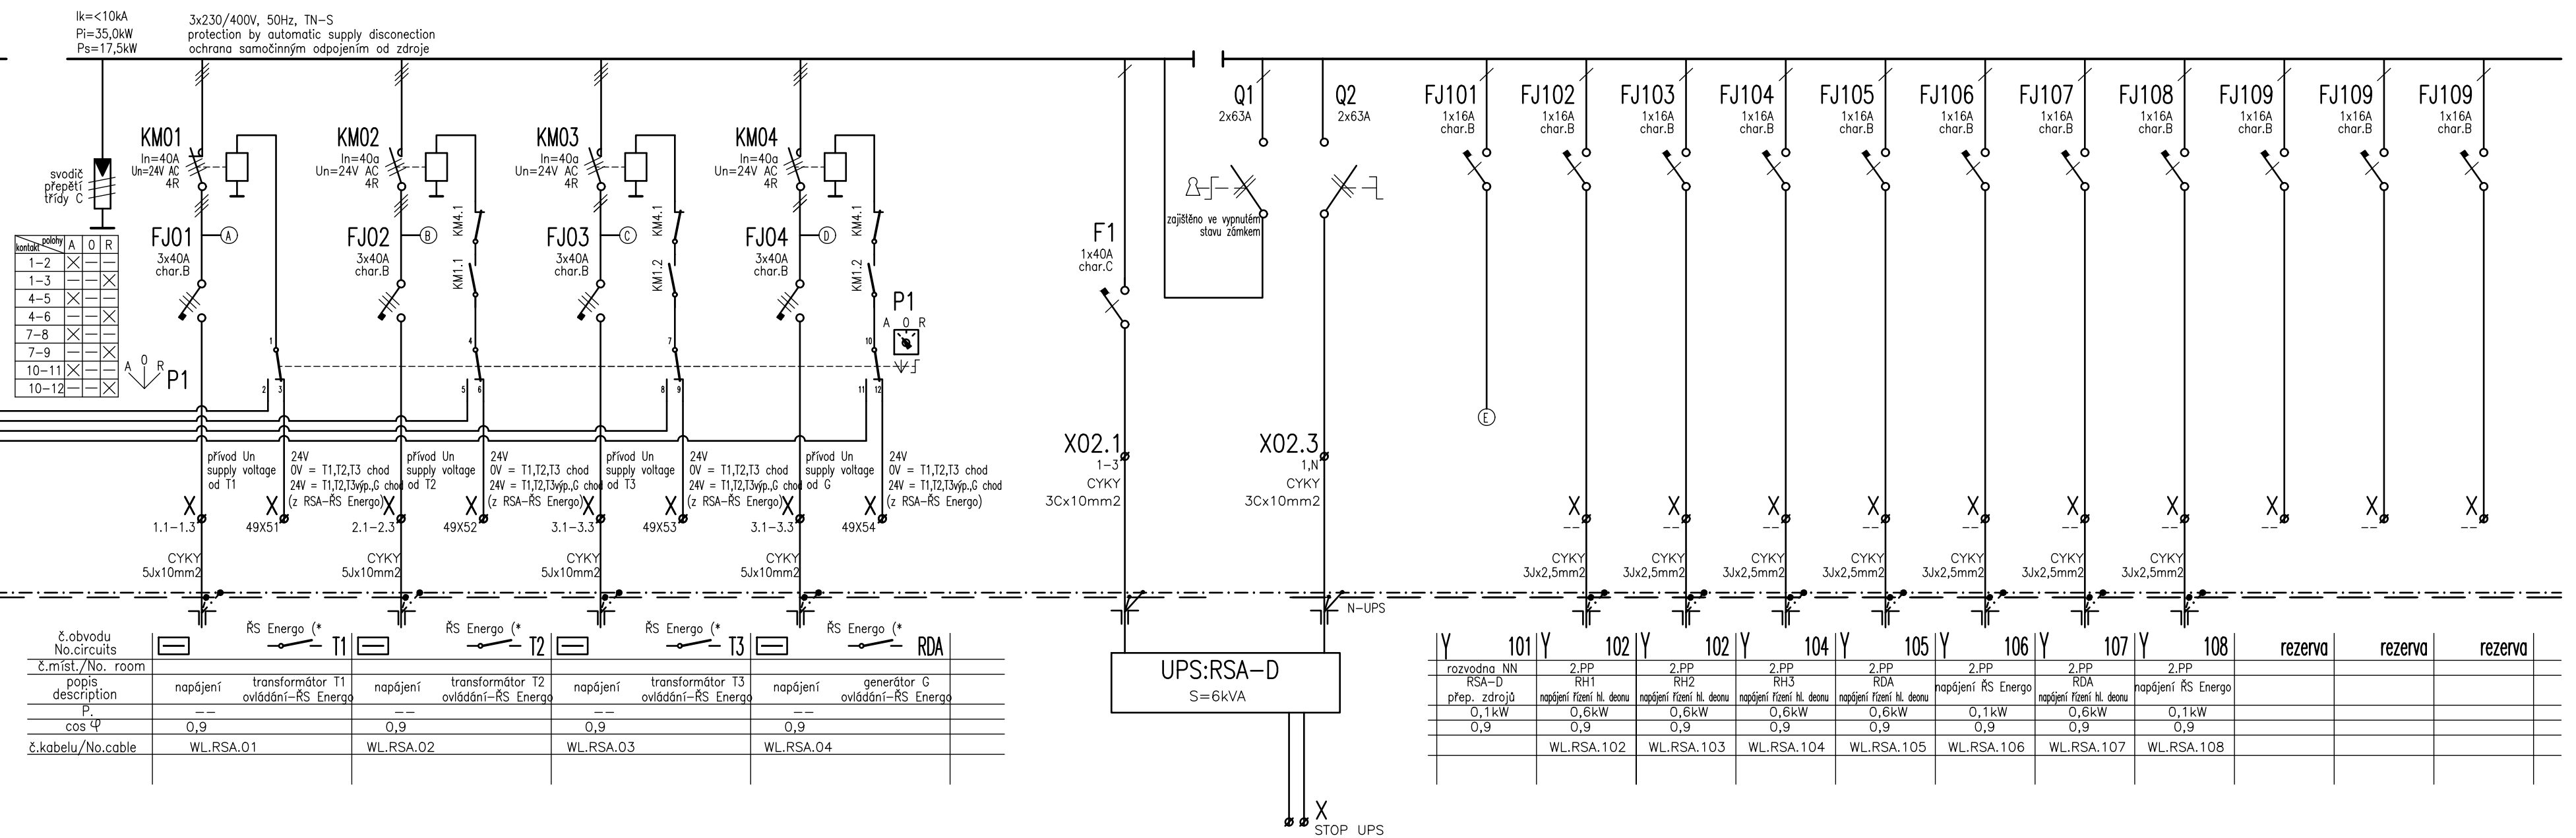

Y	101 Y	102 Y	102 Y	104 Y	105 Y	106 Y	107 Y	108	rezerva	rezerva	rezerva
rozvodna NN	2,PP	2,PP	2,PP	2,PP	2,PP	2,PP	2,PP	2,PP			
RSA.0	RH1	RH2	RH3	RH4	RH5	RH6	RH7	RH8			
přep. zdrojů	nápojení fází N1, desu	nápojení fází N1, desu	nápojení fází N1, desu	nápojení fází N1, desu	nápojení fází N1, desu	nápojení fází N1, desu	nápojení fází N1, desu	nápojení fází N1, desu			
0,1kW	0,6kW	0,6kW	0,6kW	0,6kW	0,6kW	0,1kW	0,6kW	0,1kW			
0,9	0,9	0,9	0,9	0,9	0,9	0,9	0,9	0,9			
	WL.RSA.102	WL.RSA.103	WL.RSA.104	WL.RSA.105	WL.RSA.106	WL.RSA.107	WL.RSA.108				

TENTO VÝKRES JE CHRÁNĚN AUTORSKÝMI PRÁVY.

Z/C	K/R	DATUM / DATE	Č/N	DOPLNĚNÍ / AMENDMENT

 $\pm 0,000 = 199,10 \text{ m n.m. Bp}$

PROJECT / PROJEKT

KAMPUS ALBERTOV - BIOCENTRUM
KA_BIOCENTRUM

ALBERTOV, PRAHA - NOVÉ MĚSTO
POPSNÁ PARCELNÍ ČÍSLA:

1556/2; 1556/3; 1556/4; 1557; 1558; 1559; 1560/1; 1561; 1553/2;
1564/4; 1564/6; 1569/2; 1569/3; 1571; 1572; 2466/1; 1554; 1563

INVESTOR / CLIENT:
UNIVERZITA KARLOVA
OVOCNÝ TRH 560/5, 113 36 PRAHA 1

GENERALNÍ PROJEKTANT STAVBY / EXECUTIVE ARCHITECT:
znameniIII
 ZNAMENÍ ČTYŘ - ARCHITEKTI S.R.O., U PŮJČOVNY 968/5, PRAHA 1
 T: 224 322 113, E: ARCHITEKTI@ZNAMENICTVYR.CZ, W: WWW.ZNAMENICTVYR.CZ

ZPRACOVATEL ČÁSTI / SUBCONTRACTOR:

 **JEKU, s.r.o.**
PRAŽSKÁ 1279/18
102 00 PRAHA 10
tel.: 272 011 030
e-mail: info@jeku.cz

AUTORIZAČNÍ RAŽÍTKO / AUTHORIZATION-	PARÉ / SET-
--------------------------------------	-------------

ZODPOVĚDNÝ PROJEKTANT / RESPONSIBLE DESIGNER:
ING. MARTINA KUČEROVÁ 

ZPRACOVAL / DRAWN BY:

ING. JIRI OKENKA

ING. MARTINA KUČEROVÁ *kučerova*

FÁZE / PHASE:

DPS DOKUMENTACE PRO PROVEDENÍ STAVBY

OBJECT/BUILDING:

SO01 BIOCENTRUM

NÁZEV VÝKRESU / TITLE:
ROZVADĚČ RSA

ČÍSLO VÝKRESU / DRAWING No.:	DATUM / DATE:	REVIZE:
------------------------------	---------------	---------

ESI 4_01_288_BCA-ALB	06/2023	0
----------------------	---------	---