



ŘEZ A-A'

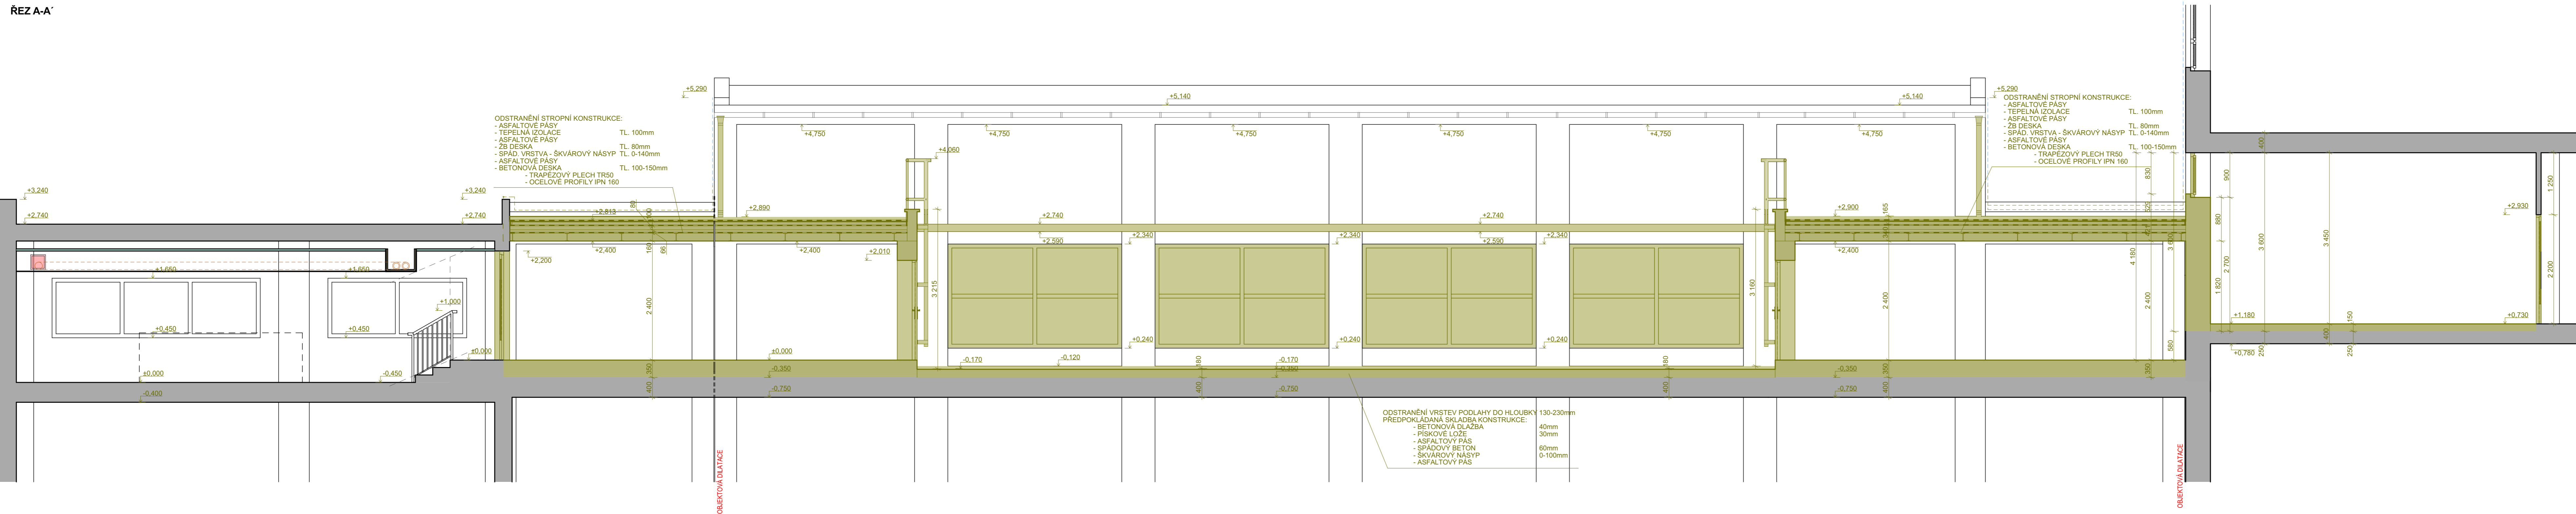

LEGENDA REKONSTRUKCE

- BOURANÉ KONSTRUKCE
-  STÁVAJÍCÍ KONSTRUKCE

NÁZEV STAVBY:
UK - FTVS - STUDENTSKÝ KLUB
BLOK F, 3.NP

MÍSTO STAVBY: JOSÉ MARTÍHO 269/31, 16252 PRAHA 6, K.Ú. VEESLAVÍN, PARC.Č. 302/28

INVESTOR:

UNIVERZITA KARLOVA
FAKULTA TĚLESNÉ VÝCHOVY A SPORTU
Josef Martího 269/31, 162 52 Praha 6 - Veveřslavín

AUTOR PROJEKTU:

Werkplan s.r.o.
Antala Staška 1859/34, 140 00 Praha 4

ZODPOVĚDNÝ PROJEKTANT

Ing. Ivana Urbánková
Mob: +420 608 171 728
E-mail: werkplan@email.cz

KRESLI

Ing. Ivana Urbánková
Mob: +420 608 171 728
E-mail: werkplan@email.cz

STAVEBNÍ ÚŘAD:	PRAHA
----------------	-------

FORMÁT:	1200 / 29
---------	-----------

STUPEŇ:	SLOUČENÉ ÚR + V ROZSAHU DPS
---------	--------------------------------

SP	DATUM:	03/2023
----	--------	---------

OBJEKT:
D.1 DOKUMENTACE STAVEBNÍHO OBJEKTU
D.1.1 ARCHITEKTONICKO - STAVEBNÍ ŘEŠENÍ
D.1.1 B. VÝKRESOVÁ ČÁST

MĚŘÍTKO:	KOPIE ČÍSL
----------	------------

1:50

ČÍSLO VÝKRESU:

OBSAH: