P?DORYS Pø?ZEM? 1.NP – navr?en? stav

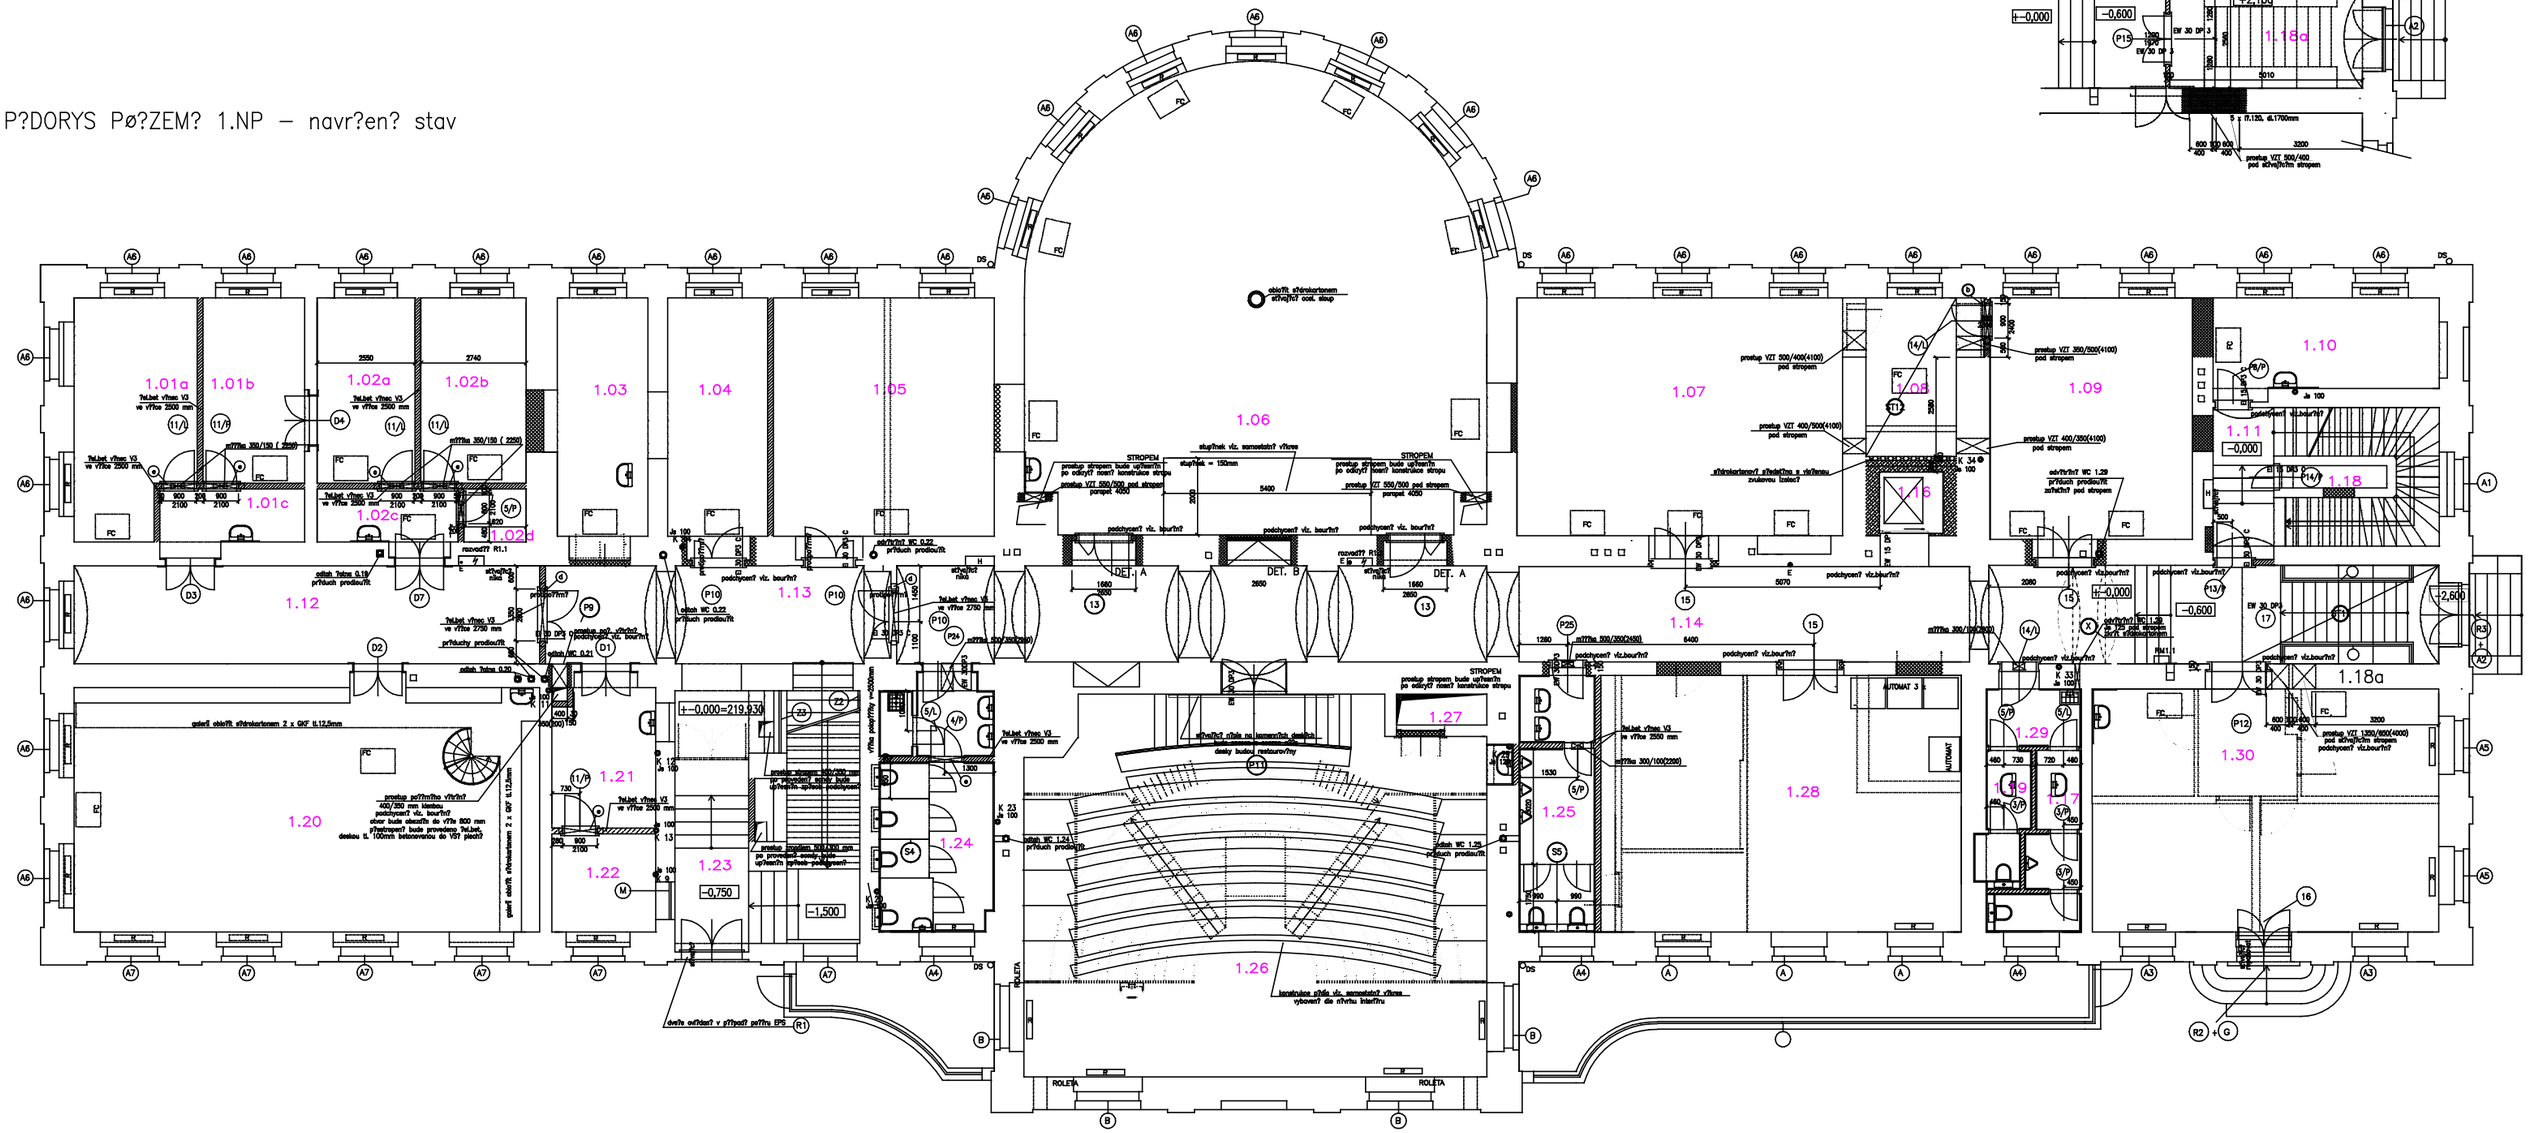
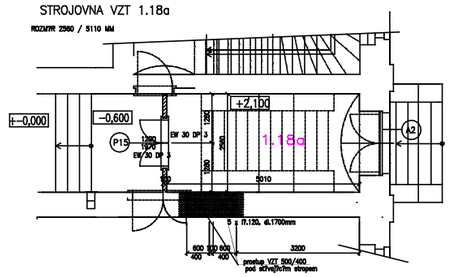
STROJOVNA VZT 1.18a