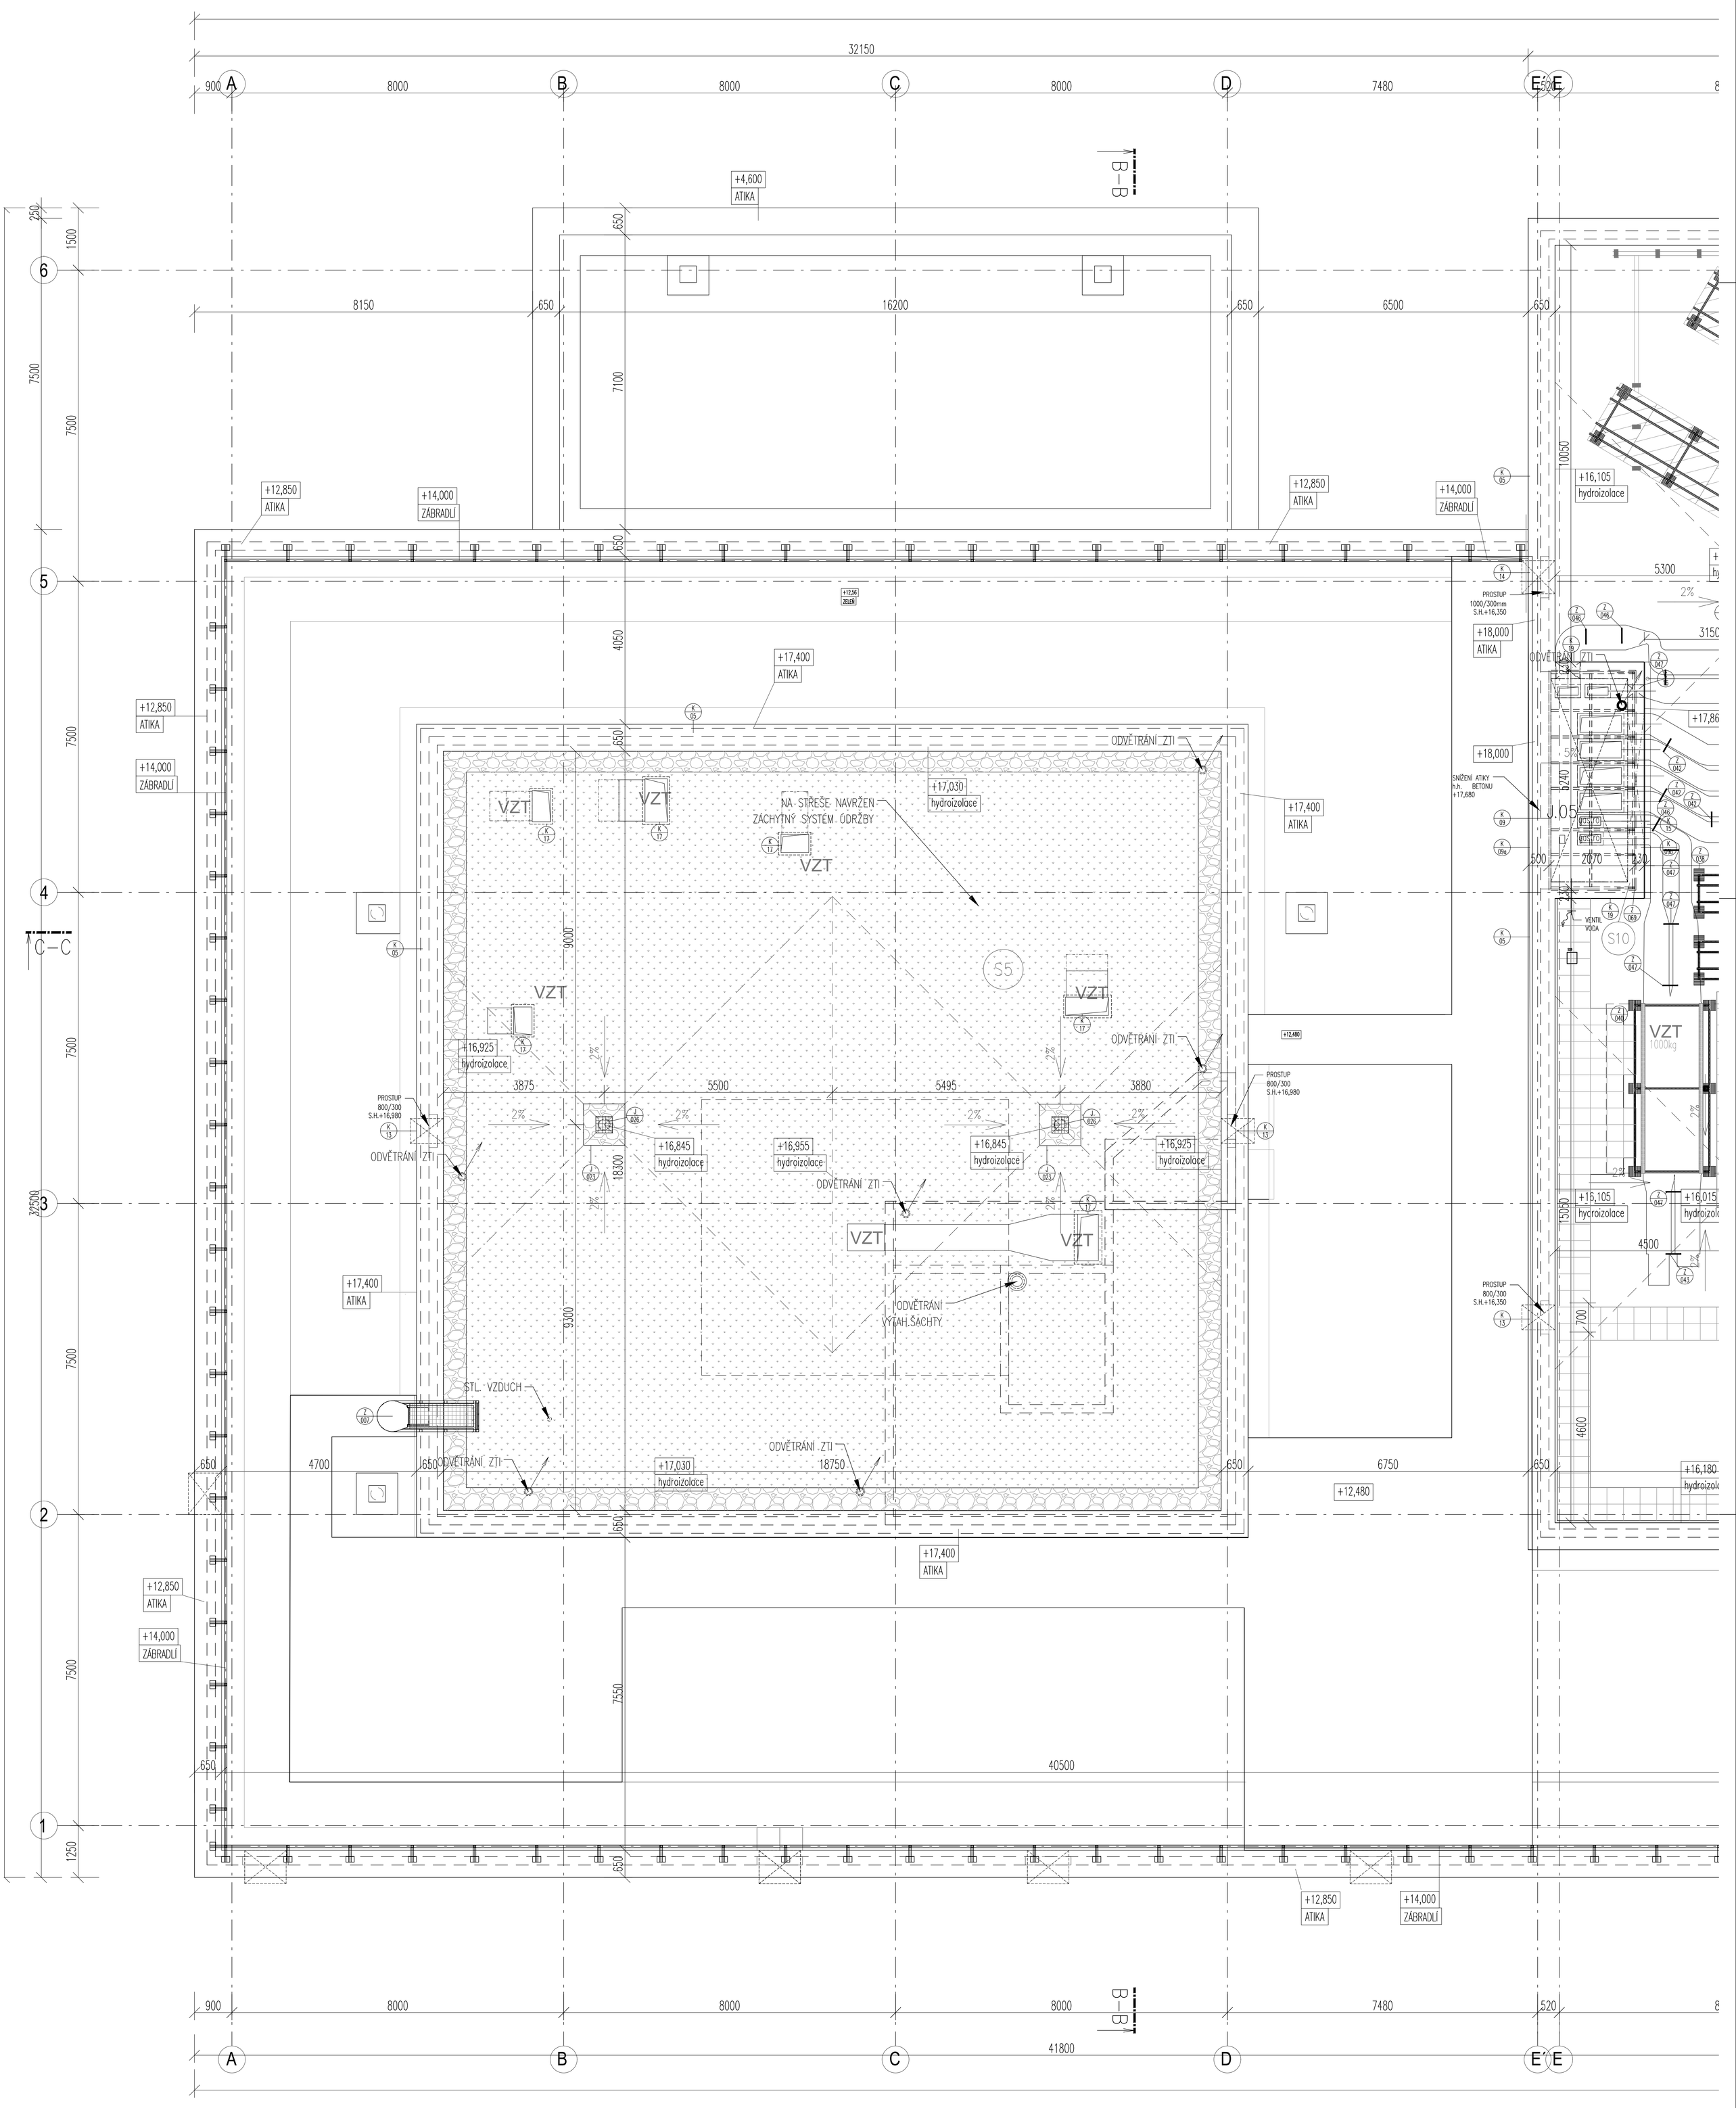

LEGENDA MATERIÁLŮ

- Střešní krytina – kačírek – skladba S1
- Zelená střecha – intenzivní zeleň – skladba S2
- Zelená střecha – intenzivní zeleň – skladba S2 – trvalky a okrasné traviny
- Zelená střecha – extenzivní zeleň–rozchodníky – skladba S5
- Okapný chodník – kačírek
- Betonová dlažba na podložkách – skladba S3
- Plocha pro fotovoltaiku
- Střešní vpusť

Schéma SO.01 – Multifunkční budova

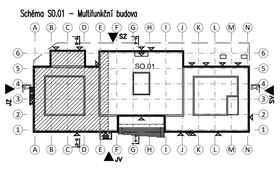

Univerzita Karlova, Ovocný trh 560/5 , 116 36 Praha 1
2.lékařská fakulta
IČO: 002 16 208

.		
.		
Rev1	Oprava rozsahu kačírkové lišty – J23	02/2024
ZMĚNA		DATUM

JTSK

±0,000=294,30 m.n.m. Bpv

PROJEKTOVÁ, INŽENÝRSKÁ A KONZULTAČNÍ ORGANIZACE
CERTIFIKÁT ISO 9001
VPÚ DECO PRAHA a.s., PODBABSKÁ 1014/20, 160 00 PRAHA 6
DIČ CZ60193280
www.vpudeco.cz

VPÚ DECO PRAHA a.s.

PROJEKTANT	VYPRACOVAL	KONTROLA	HIP
Ing. Š. Zmudová	Ing. Š. Zmudová	Ing. P. Brázda, Ph.D.	Ing. P. Brázda, Ph.D.

ATELIÉR POZEMNÍCH STAVEB

AKCE
Multifunkční budova 2.LF UK, Praha 5–Motol

SO.01 – Multifunkční budova
ARS – Architektonicko–stavební řešení

OBSAH PŘÍLOHY
Půdorys střechy – část A

ČÍSLO ZAKÁZKY	2–0566–00/20
DOKUMENTACE	DPS
MĚŘÍTKO	1:50
DATUM	09.2022
POČET FORMÁTŮ	20 A4

ČÁST	ČÍSLO PŘÍLOHY	ČÍSLO KOPIE
D.1.1	28.1	

KÓD MFB_DPS_D_SO–01_ARS_PS1

DOKUMENTACI LZE UŽÍVAT POUZE VE SMYSLU PŘÍSLUŠNÉ SMLOUVY O DÍLO. VÝKRES, ČI JEHO ČÁST, MŮŽE BÝT KOPÍROVÁN NEBO JINÝM ZPŮSOBEM ROZŠIŘOVÁN POUZE PO PŘEDCHOZÍM SOUHLASU VPÚ DECO PRAHA a.s.