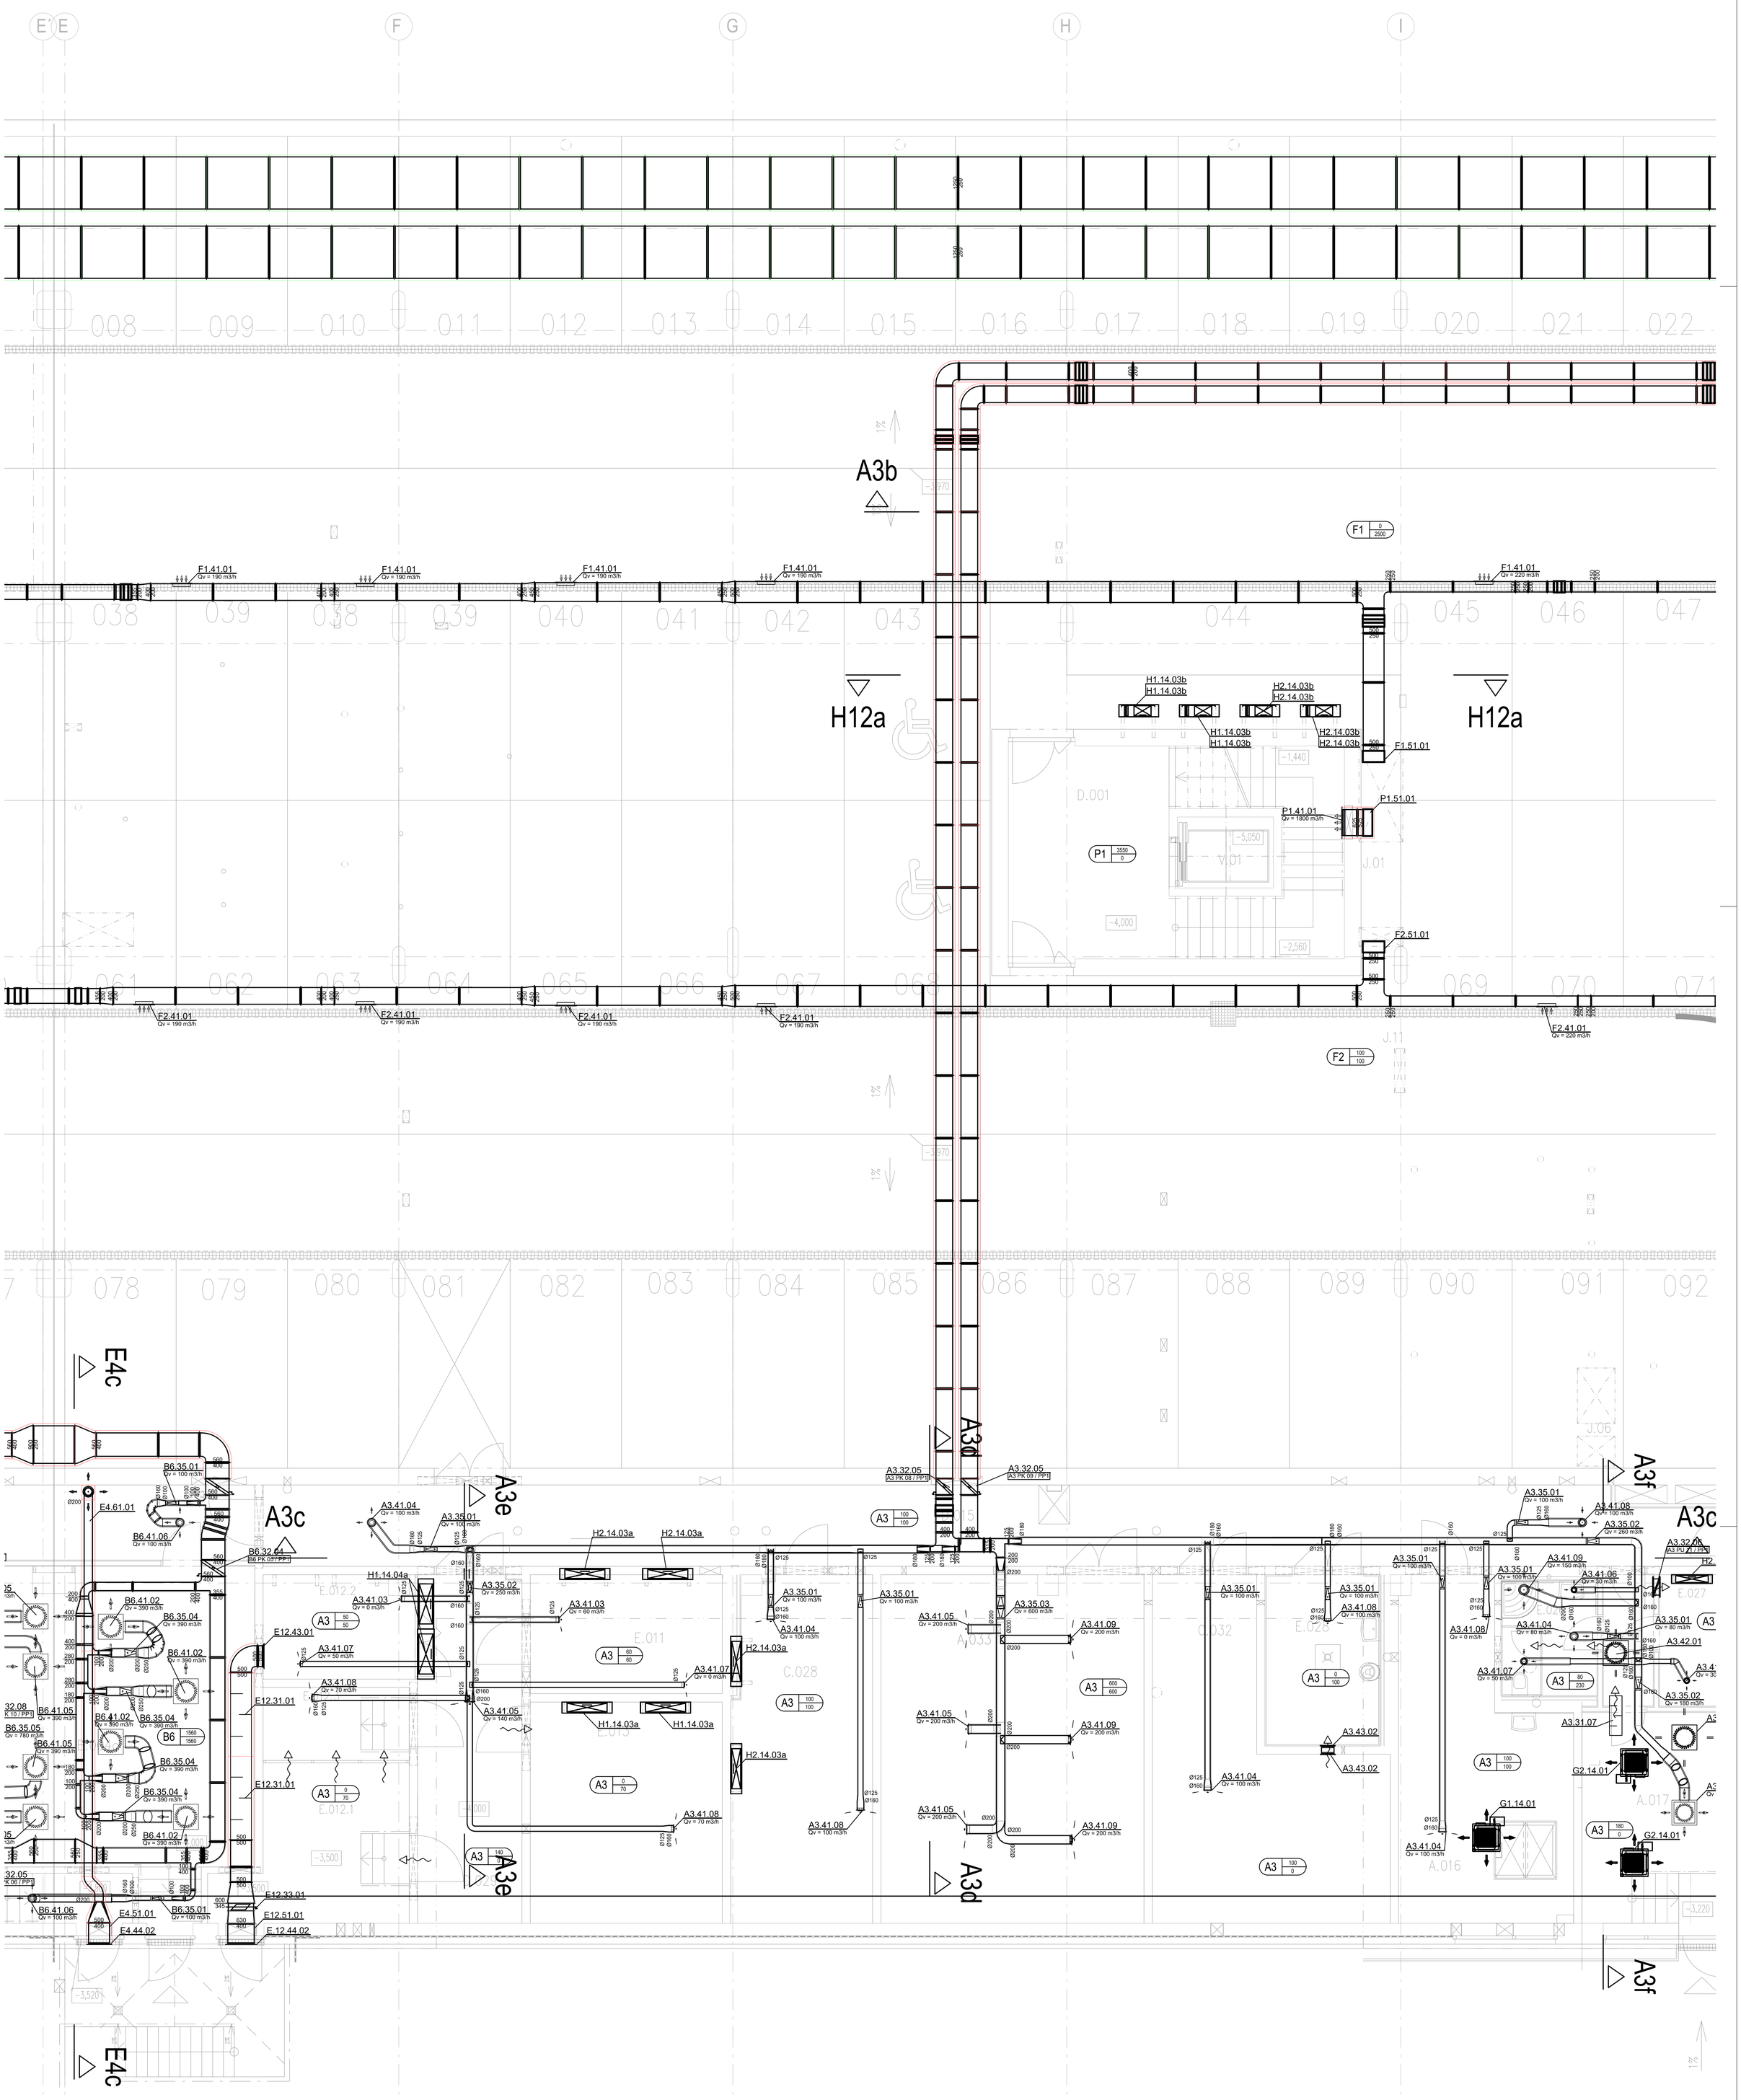

Tabulka místností		
Číslo	Jméno	Plocha [m²]
A.016	DÍLNA	28,6
A.017	SPRÁVA OBJ./VELIN	18,74
A.018	CHODBA	4,14
A.023	SPRÁVA–VEDOUCÍ	22,07
A.024	SPRÁVA–PRACOVNA	22,07
A.033	ARCHIV	52,36
B.001a	ŠATNY STUDENTI–Ž	46,35
B.001b	ŠATNY STUDENTI–Ž	50,11
B.001c	ŠATNY STUDENTI–Ž	53,67
B.002	UMÝVÁRNY/WC	30,02
B.003	SPRCHY	9,62
B.004a	ŠATNY STUDENTI–M	36,25
B.004b	ŠATNY STUDENTI–M	48,12
B.004c	ŠATNY STUDENTI–M	51,49
B.005	UMÝVÁRNY/WC	23,62
B.006	SPRCHY	8,18
B.007	WC INV.	4,33
C.028	M–SERVEROVNA	28,22
C.030	KRYOSKLAD	31,83
C.031	MRAZÍCÍ BOXY	28,52
C.032	SKLAD	33,83
D.001	SCHODIŠTĚ 1	35,16
D.002	SCHODIŠTĚ 2	42,59
D.003	SCHODIŠTĚ 3	45,5
D.015	CHODBA	68,25
D.026	ÚNIK./VÝCHOD	19,69
D.029	CHODBA	21,18
D.037	CHODBA	21,56
D.039	CHODBA	22,39
D.040	CHODBA ŠATNY	32,69
D.041	CHODBA–ZÁSOBOVÁNÍ	24,01
E.011	ROZVODNA DA	13,33
E.012.1	VN ROZVODNA–PŘEJEZ	15,59
E.012.2	TRAFO	8,78
E.012.3	VN ROZVODNA–ODBĚRATEL	6,67
E.013	NN ROZVODNA	24,61
E.014	STROJOVNA–UT	87,9
E.015	STROJOVNA CHLAZENÍ	173,13
E.020	SKLAD/ODPADOVÉ HOSPODÁŘSTVÍ	49,14
E.021	ÚKLID	1,93
E.022	WC MUŽI	5,19
E.025	WC ŽENY	3,91
E.026	WC/ŠATNA	6,33
E.027	ROZVODNA SLB	5,69
E.028	MYCÍ STROJ	11,28
E.030	ÚKLID	2,81
E.035	ČERPADLA SPRINKLERY	26,1
E.036	STROJOVNA VZT	157,32
F.018	PODZEMNÍ GARÁŽ	2700,48
V.01	VÝTAH.ŠACHTA	3,91
V.02	VÝTAH.ŠACHTA	7,33
V.03	VÝTAH.ŠACHTA	6,96

Celková plocha [m²]: 4283,53

LEGENDA OZNAČENÍ MÍSTNOSTÍ:

A	DĚKANÁT
B	FYZIOTERAPIE
C	LABORATOŘE
D	VEŘEJNÉ PROSTORY
E	VEŘEJNÉ SOCIÁLNÍ ZÁZEMÍ, TECHNICKÉ MÍSTNOSTI
N	SIMULACE

LEGENDA

- NASÁVÁNÍ NEBO PŘÍVOD VZDUCHU
- VÝFUK NEBO ODVOD VZDUCHU
- PŘIROZENÝ PŘÍVOD VZDUCHU NEBO PŘIROZENÝ ODVOD VZDUCHU
- TLUMIČ HLUKU
- PROTIPOŽÁRNÍ KLAPKA
- UZAVÍRACÍ A REGULAČNÍ KLAPKA
- REGULÁTOR PRŮTOKU VZDUCHU
- 200 200 — ČTYŘHRANNÉ OCELOVÉ POTRUBÍ POZINKOVANÉ
- Ø100 — SPIRO POTRUBÍ POZINKOVANÉ
- 1A.XX.xx — ČÍSLO ZAŘÍZENÍ, ČÍSLO ELEMENTU
- HHR — HORNÍ HRANA POTRUBÍ ROVNÁ
- SHR — SPODNÍ HRANA POTRUBÍ ROVNÁ
- SYM — SYMETRICKÝ PŘECHOD
- 1A 100 100 — MNOŽSTVÍ PŘIVÁDĚNÉHO VZDUCHU / MNOŽSTVÍ ODVÁDĚNÉHO VZDUCHU
- ČÍSLO VZT ZAŘÍZENÍ
- POŽÁRNÍ IZOLACE - PI
- POŽÁRNÍ UCPÁVKY - PU
- AKUSTICKÁ IZOLACE - AI
- TEPELNÁ IZOLACE - TI
- KAUČUKOVÁ IZOLACE - KI

POZN.:
UMÍSTĚNÍ DISTRIBUČNÍCH ELEMENTŮ DLE VÝKRESU PODHLEDŮ - VIZ. STAVEBNÍ ČÁST
PŘEFUKOVÉ DVEŘNÍ MŘÍŽKY JSOU PŘEDMĚTEM DODÁVKY STAVEBNÍ ČÁSTI.

Schéma S0.01 – Multifunkční budova

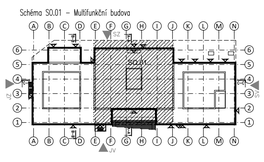

Univerzita Karlova, Ovocný trh 560/5 , 116 36 Praha 1
2.lékařská fakulta
IČO: 002 16 208

-		
-		
R01	změna a přeložení vnitřních chladících jednotek v m.č. E.012.2	02.2024
ZMĚNA		DATUM

JTSK

±0,000=294,30 m.n.m. Bpv

PROJEKTOVÁ, INŽENÝRSKÁ A KONZULTAČNÍ ORGANIZACE
CERTIFIKÁT ISO 9001
VPÚ DECO PRAHA a.s., PODBABSKÁ 1014/20, 160 00 PRAHA 6
DIČ CZ60193280
www.vpudpha.cz

VPÚ DECO PRAHA a.s.

PROJEKTANT	VYPRACOVAL	KONTROLA	HIP
Ing. Jana Elstnerová	Ing. Jana Elstnerová	Ing. Michal Dědourek	Ing. P. Břízda, Ph.D.

ATELIÉR POZEMNÍCH STAVEB

AKCE
Multifunkční budova 2.LF UK, Praha 5–Motol

S0.01 – Multifunkční budova
H00 – Zařízení vzduchotechniky

ČÍSLO ZAKÁZKY	2–0566–00/20
DOKUMENTACE	DPS
MĚŘÍTKO	1:50
DATUM	09/2022
POČET FORMÁTŮ	20 A4

OBSAH PŘÍLOHY
Půdorys 1.PP – střední část budovy

ČÁST	ČÍSLO PŘÍLOHY	ČÍSLO KOPIE
D.1.4	10A	

KÓD
MFB_DPS_D._S0.01_VZT_PP1_R01

DOKUMENTACI LZE UŽÍVAT POUZE VE SMYSLU PŘÍSLUŠNÉ SMLOUVY O DÍLO. VÝKRES, ČI JEHO ČÁST, MŮŽE BÝT KOPÍROVÁN NEBO JINÝM ZPŮSOBEM ROZŠIŘOVÁN POUZE PO PŘEDCHOZÍM SOUHLASU VPÚ DECO PRAHA a.s.