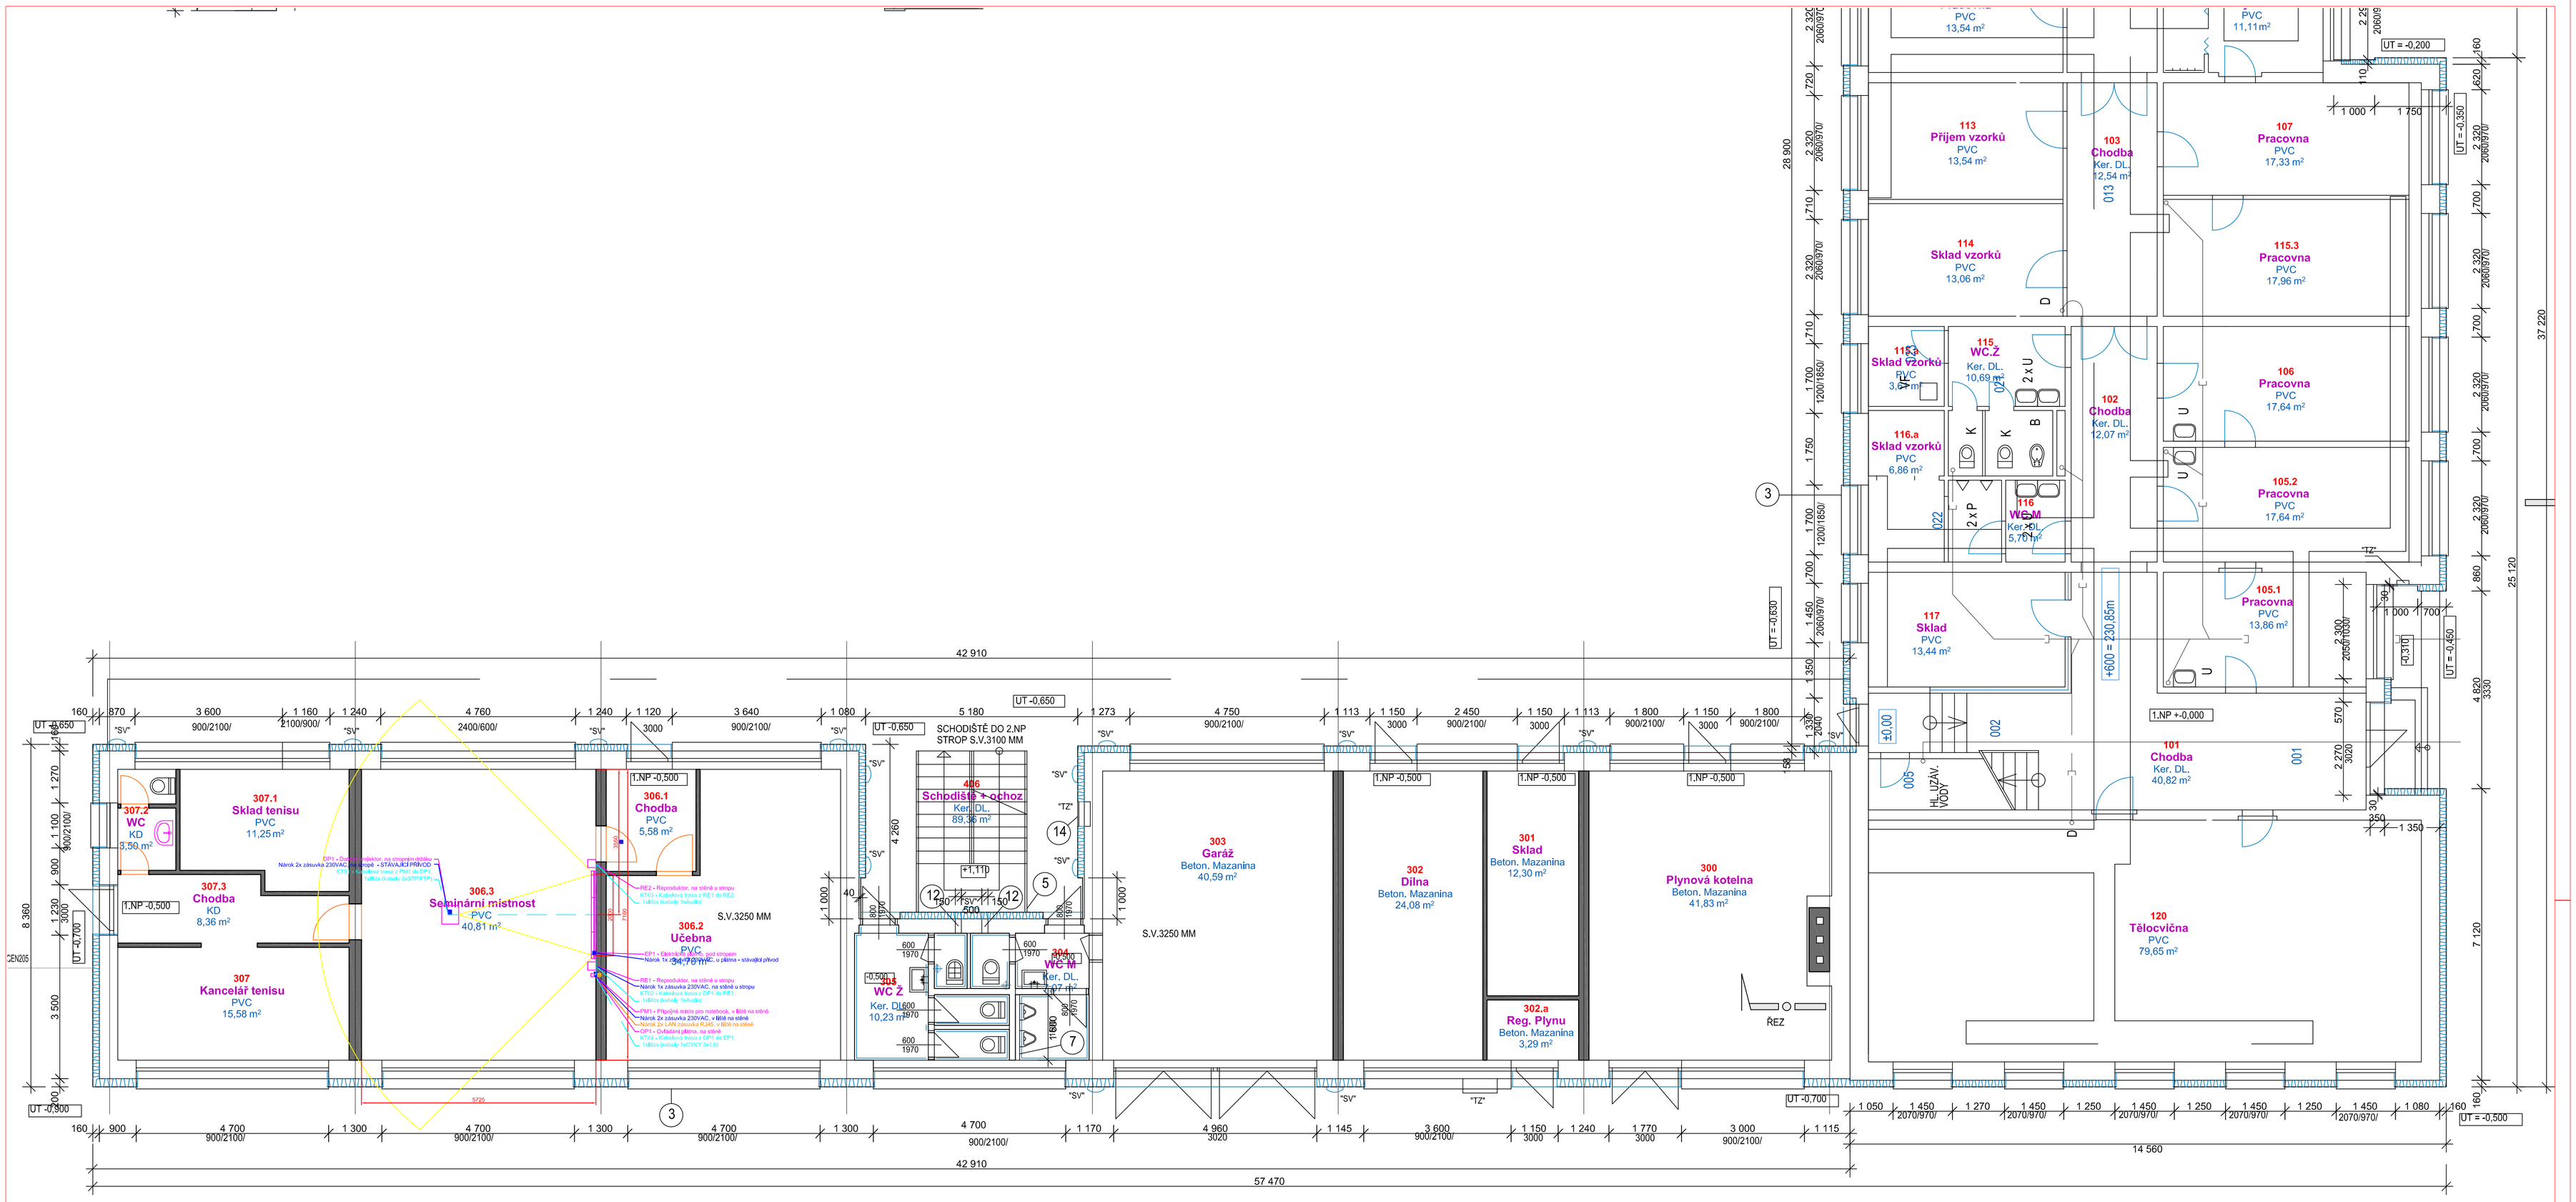

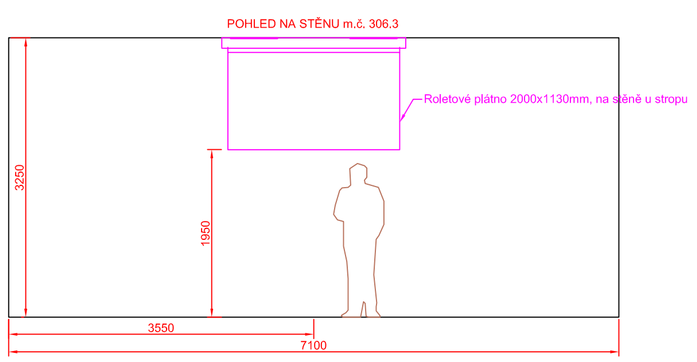

NÁROKY

SILNOPROUD

Slaboproud

Legenda:

Legenda:

Dvojzásuvka 230VAC

Dvojzásuvka LAN / vývod

NÁROKY 230VAC
1. POKUD MOŽNO BUDOU VŠECHNY NAPÁJECÍ OKRUHY PRO AV TECHNIKU ZAPOJENY NA STEJNOU FÁZI
2. POKUD MOŽNO BUDOU NAPÁJECÍ OKRUHY PRO OSVĚTLENÍ A DALŠÍ SPOTŘEBIČE NESOUVISEJÍCÍ S AV TECHNIKOU ZAPOJENY NA JINÉ FÁZE NEŽ AV TECHNIKA
3. POKUD MOŽNO BUDOU ELEKTRICKÁ PLÁTNA ZAPOJENA NA SAMOSTATNÝ OKRUH, PŘÍPADNĚ NA OKRUH S OSVĚTLENÍM, NEBO JINÝMI SPOTŘEBIČI NEŽ AV TECHNIKA
4. VŠECHNY NÁROKY 230VAC JSOU NÁROKOVÁNY PAPRSKOVITĚ Z ROZVADĚČE (TEDY PŘÍMO - NE PŘES VYPÍNAČ),

KT - KABELOVÁ TRASA PRO AV, VEDENA NAD PODHLEDEM A ZDECH

VEDENÍ KABELOVÝCH TRAS JE PŘIBLIŽNÉ, JEJICH PŘESNÉ VEDENÍ BUDE UPŘESNĚNO PŘI REALIZACI. KABELOVÉ TRASY BUDOU REALIZOVÁNY LIŠTAMI NA STĚNÁCH, STROPECH, A POCHOZÍMI LIŠTAMI. TRASY BUDOU REALIZOVÁNY CO NEJKRATŠÍ A NEJPŘÍMĚJŠÍ CESTOU. NENÍ NUTNÉ DODRŽOVAT KOLMÉ SMĚRY.

ZAM - 1NP

REVIZE - 01/2018

VYPRACOVAL: Ing. Václav Jezbera	VED. PROJEKTANT: Ing. Jaroslav Havlíček	SCHVÁLIL: Ing. Martin Kovář	AV MEDIA a.s. 102 00 PRAHA 10, Pražská 63 tel.: +420 / 261 260 218, fax: +420 / 261 227 648
MÚ - OÚ: Hradec Králové			
INVESTOR: UK Farmaceutická fakulta, A. Heyrovského 1203, HRADEC KRÁLOVÉ			A4: 8
STAVBA - OBJEKT: UK Farmaceutická fakulta, Hradec Králové			DATUM: 04/2016
			STUPEŇ: DPS
			MĚŘÍTKO: 1:50
			ČÍS. ZAK.
OBSAH: Vybavení AV technikou PŮDORYS - Zámostí - 1NP			ČÍSLO VÝKRESU: AV14
			REV.: 0