
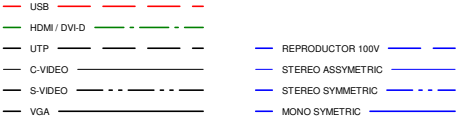
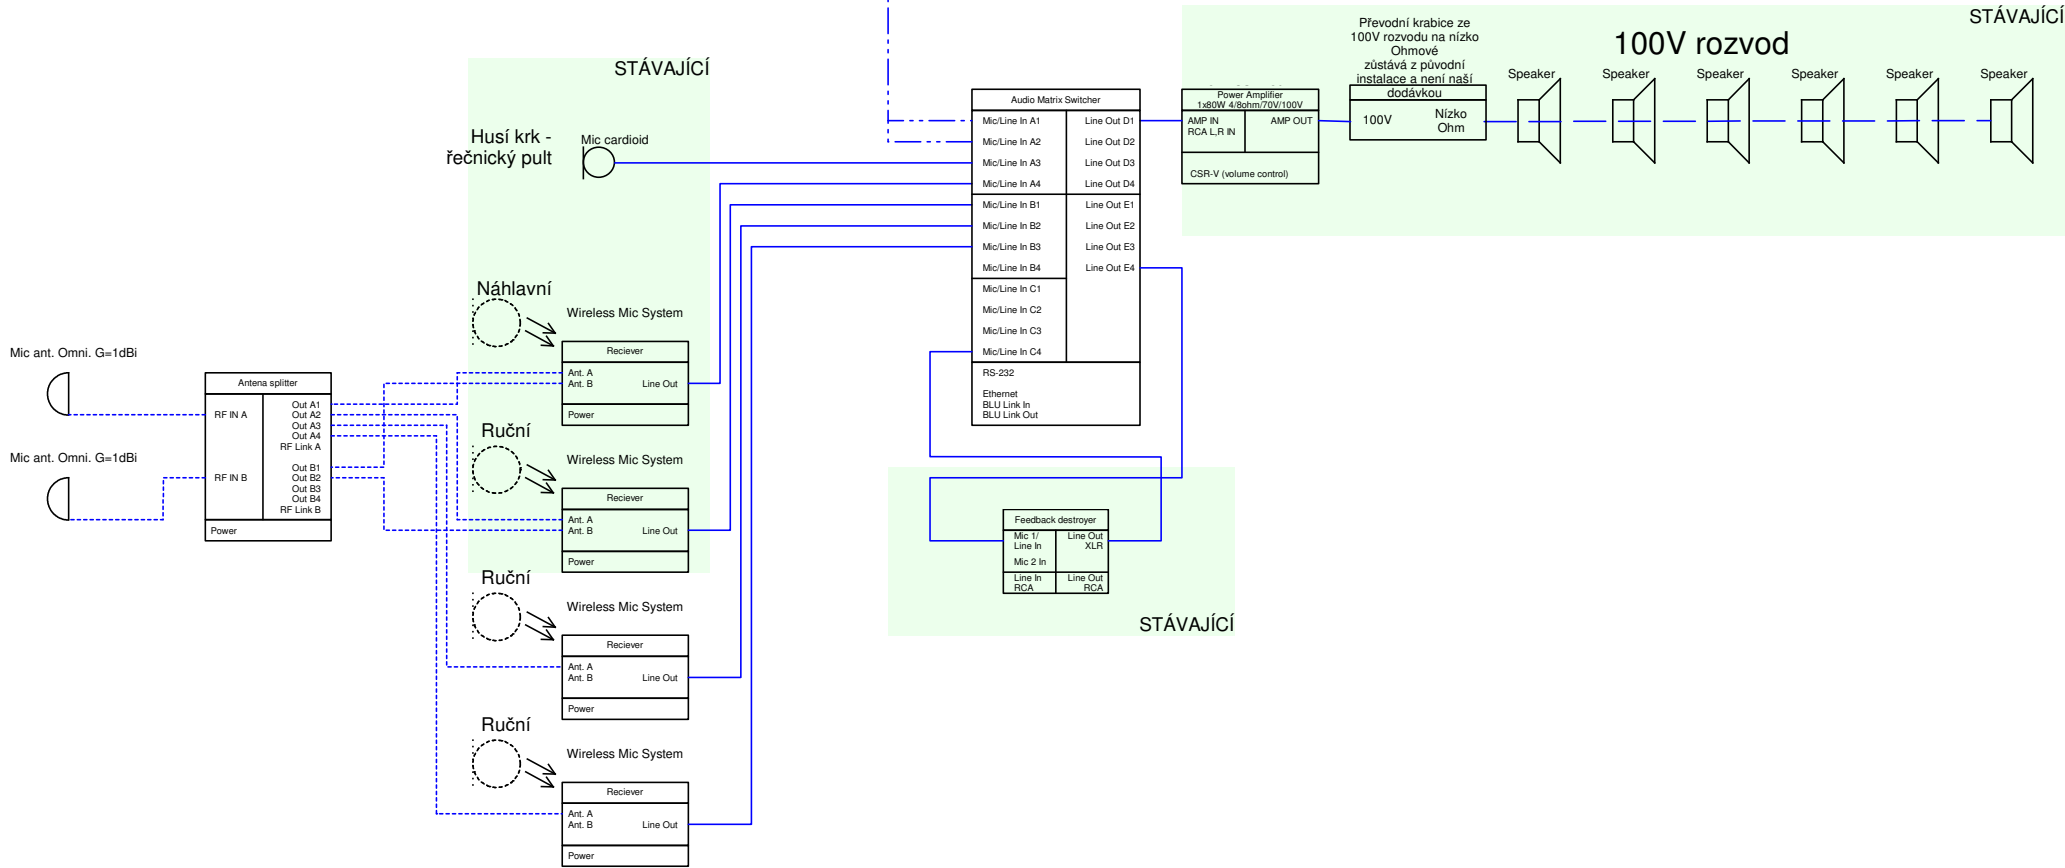


REVIZE - 01/2018

| | | | | |
|--|---|---------------------------------------|--|------------------|
| VYPRACOVAL: Ing. Václav Jezbera | VED. PROJEKTANT: Ing. Jaroslav Havlíček | SCHVÁLIL: Ing. Martin Kovář |  AV MEDIA komunikace obrazem AV MEDIA a.s. 102 00 PRAHA 10, Pražská 63 tel.: +420 / 261 260 218, fax: +420 / 261 227 648 | |
| MÚ - OÚ: Hradec Králové | | | | |
| INVESTOR: UK Farmaceutická fakulta, A. Heyrovského 1203, HRADEC KRÁLOVÉ | | | A4 | |
| STAVBA - OBJEKT: UK Farmaceutická fakulta, Hradec Králové | | | DATUM | 04/2016 |
| | | | STUPEŇ | DPS |
| | | | MĚŘÍTKO | |
| | | | ČÍS. ZAK. | |
| OBSAH: Vybavení AV technikou SCHEMATA ZAPOJENÍ AV | | | ČÍSLO VÝKRESU: AV17 | REV. 0 |


Jižní budova
Posluchárna C

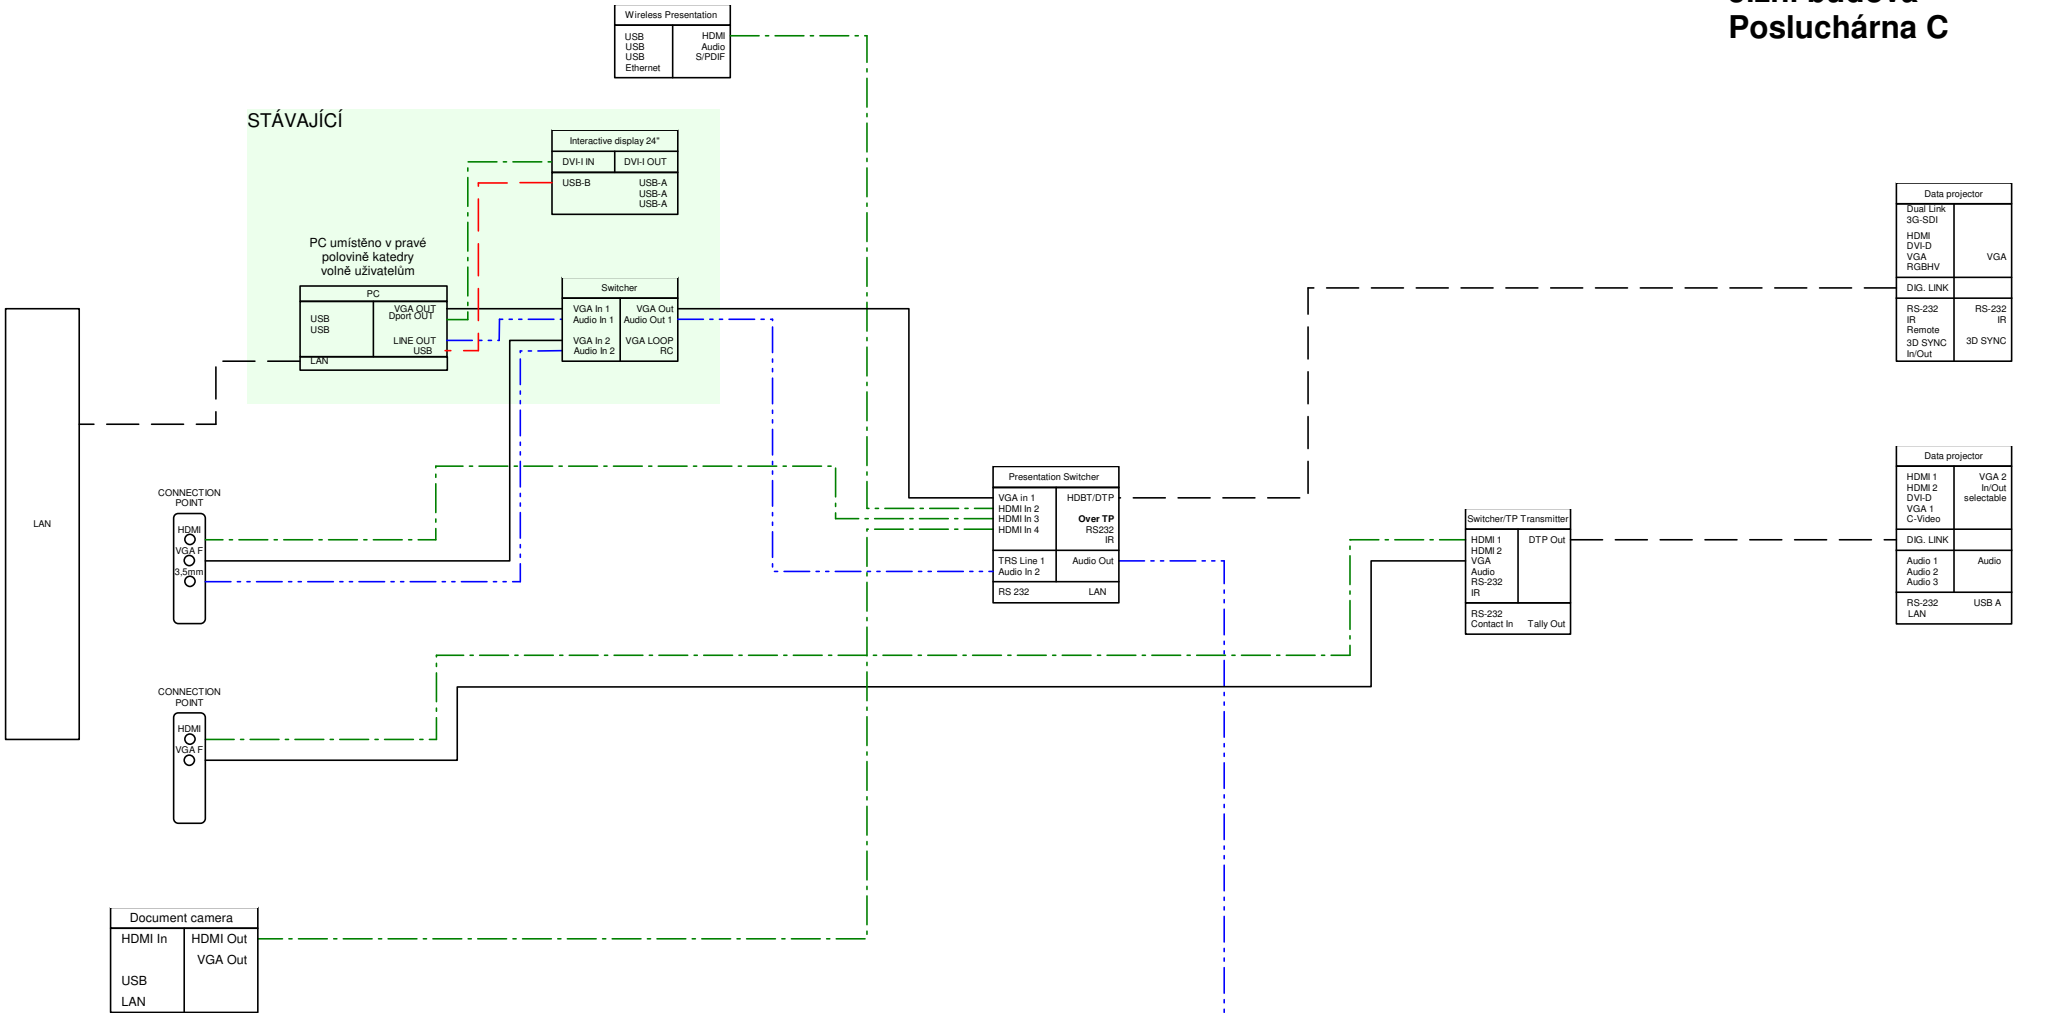

| | | |
|--------------|-----------------------------|---------------|
| CLIENT: | UK HK Farmaceutická fakulta | |
| OBJECT: | UK HK Farmaceutická fakulta | |
| CONTENT: | | |
| PROJ.NUMBER: | | |
| DRAWN BY: | Ing. Václav Jozbera | DATE: 04/2016 |


STÁVAJÍCÍ

Jižní budova
Posluchárna C

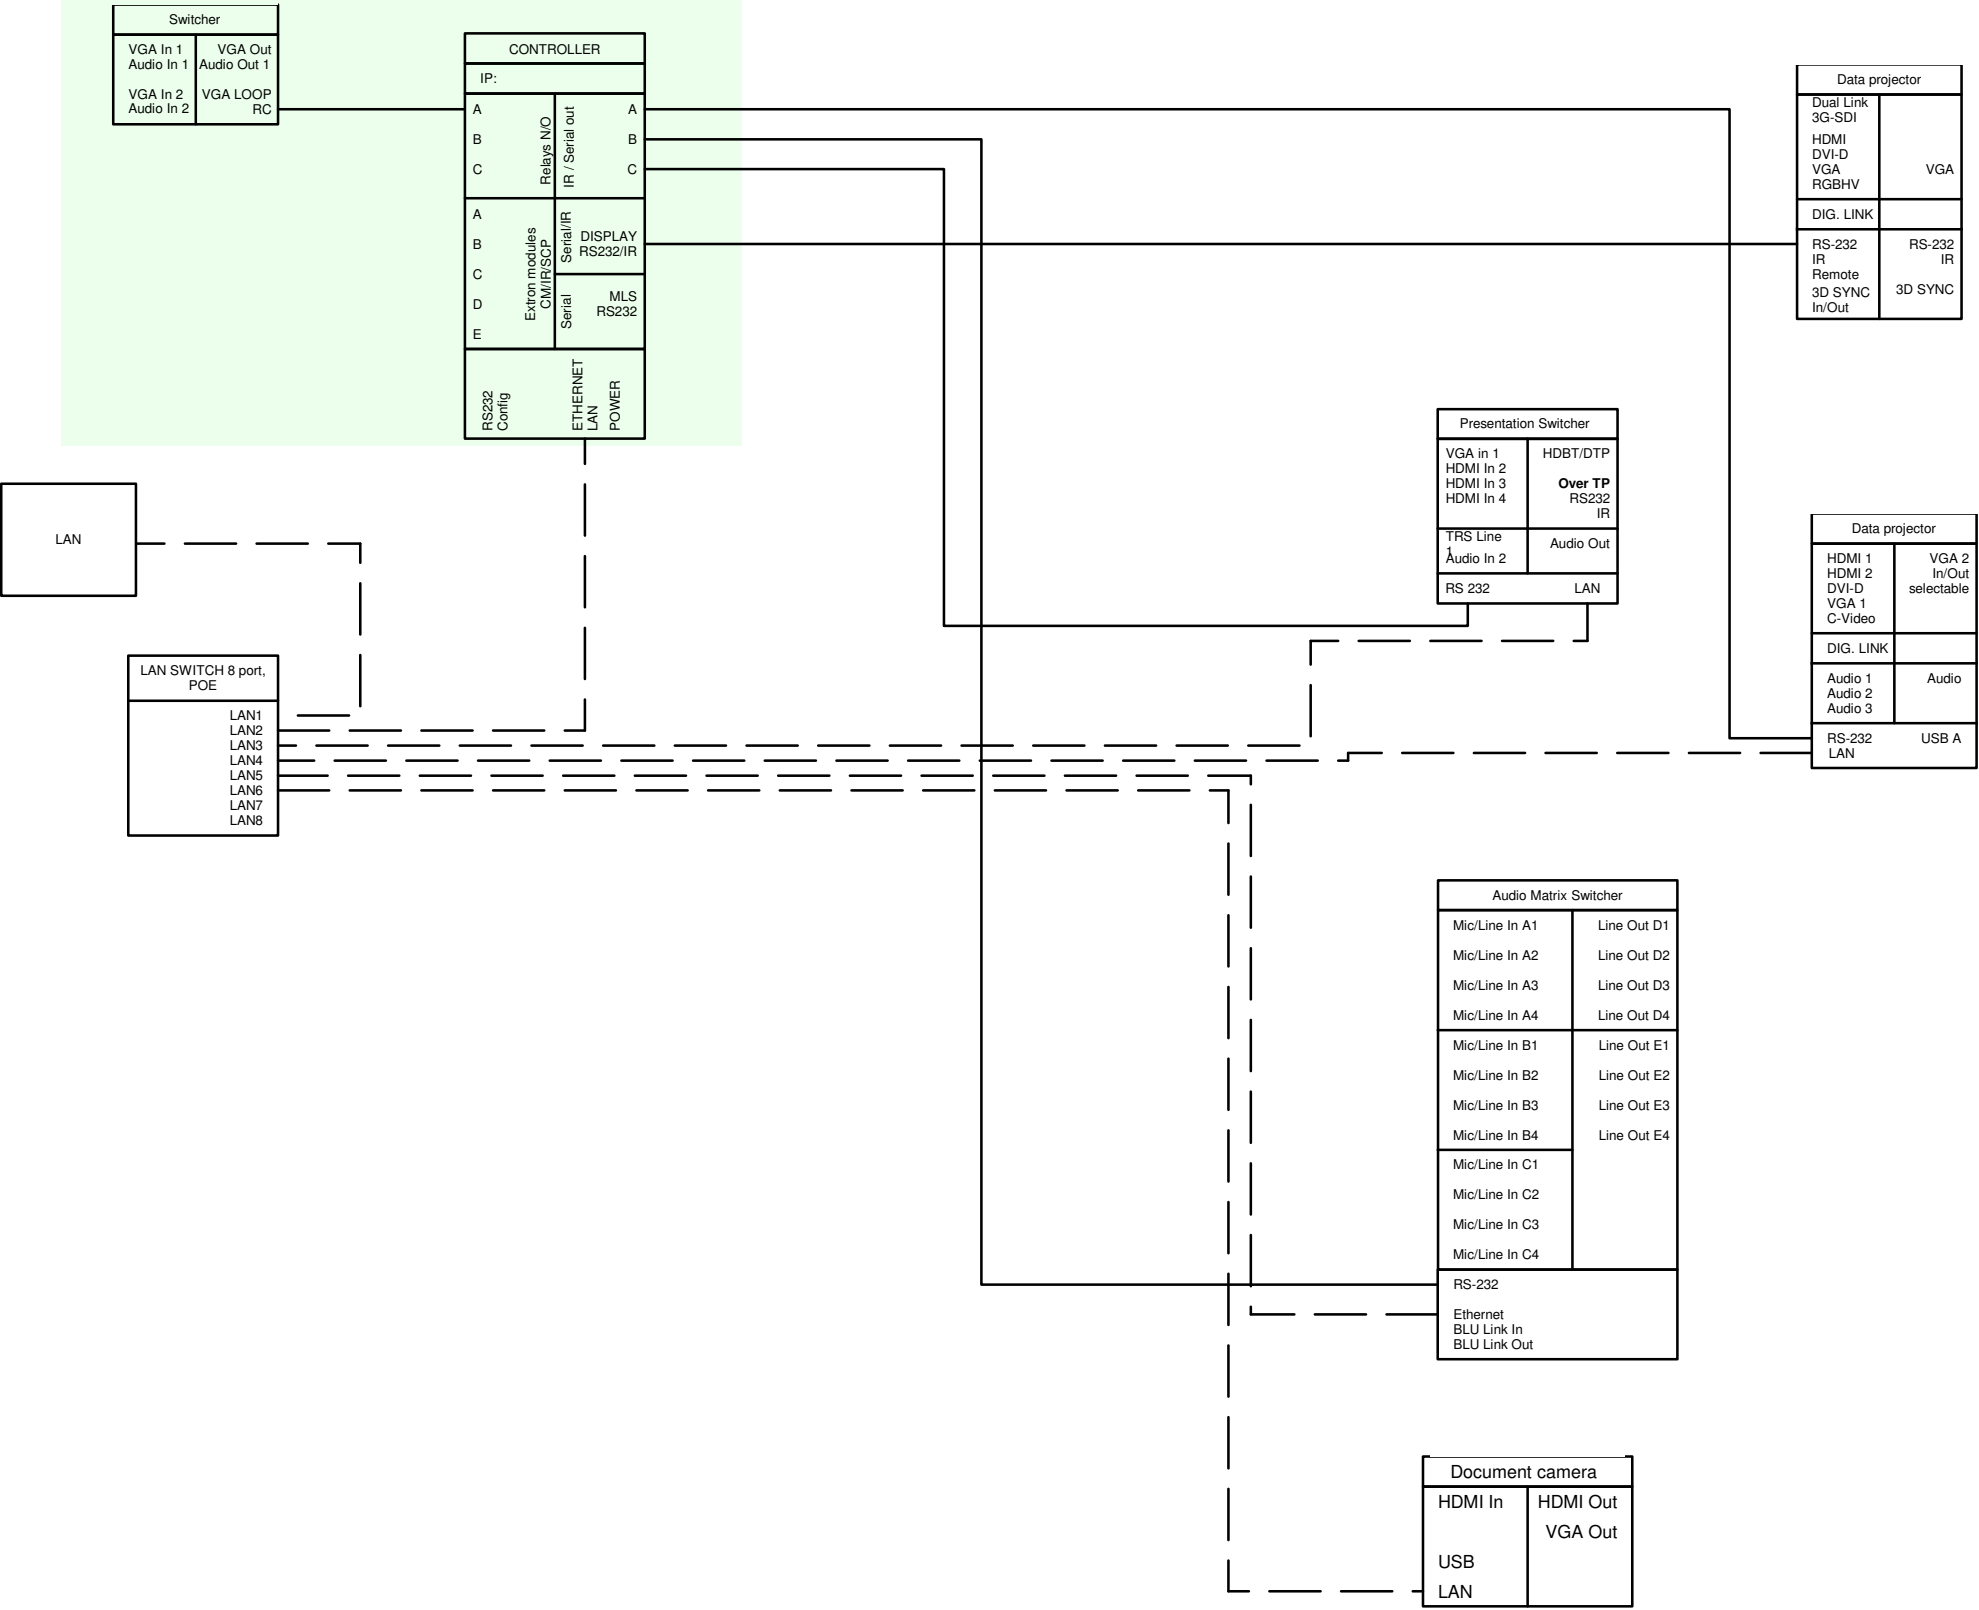


| | | | | |
|--|--------------|-----------------------------|-------|---------|
| | CLIENT: | UK HK Farmaceutická fakulta | | |
| | OBJECT: | UK HK Farmaceutická fakulta | | |
| | CONTENT: | | | |
| | PROJ.NUMBER: | | | |
| | DRAWN BY: | Ing. Václav Jezbera | DATE: | 04/2016 |

RA1

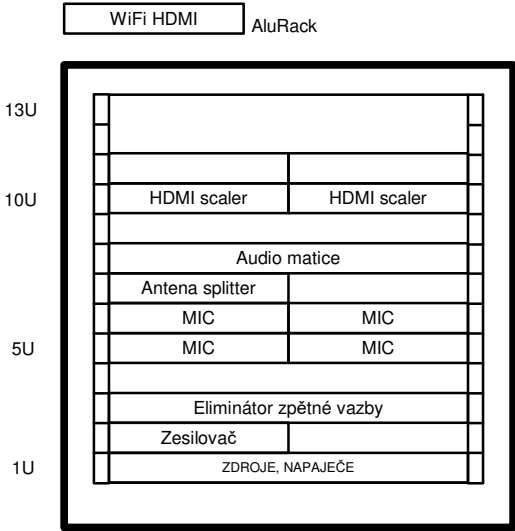


| | | | | |
|--|---------------|-----------------------------|-------|---------|
| | CLIENT: | UK HK Farmaceutická fakulta | | |
| | OBJECT: | UK HK Farmaceutická fakulta | | |
| | CONTENT: | Vybavení 19" racků | | |
| | PROJ. NUMBER: | | | |
| | DRAWN BY: | Ing. Václav Jezbera | DATE: | 04/2016 |

Severní budova
Posluchárny A, B

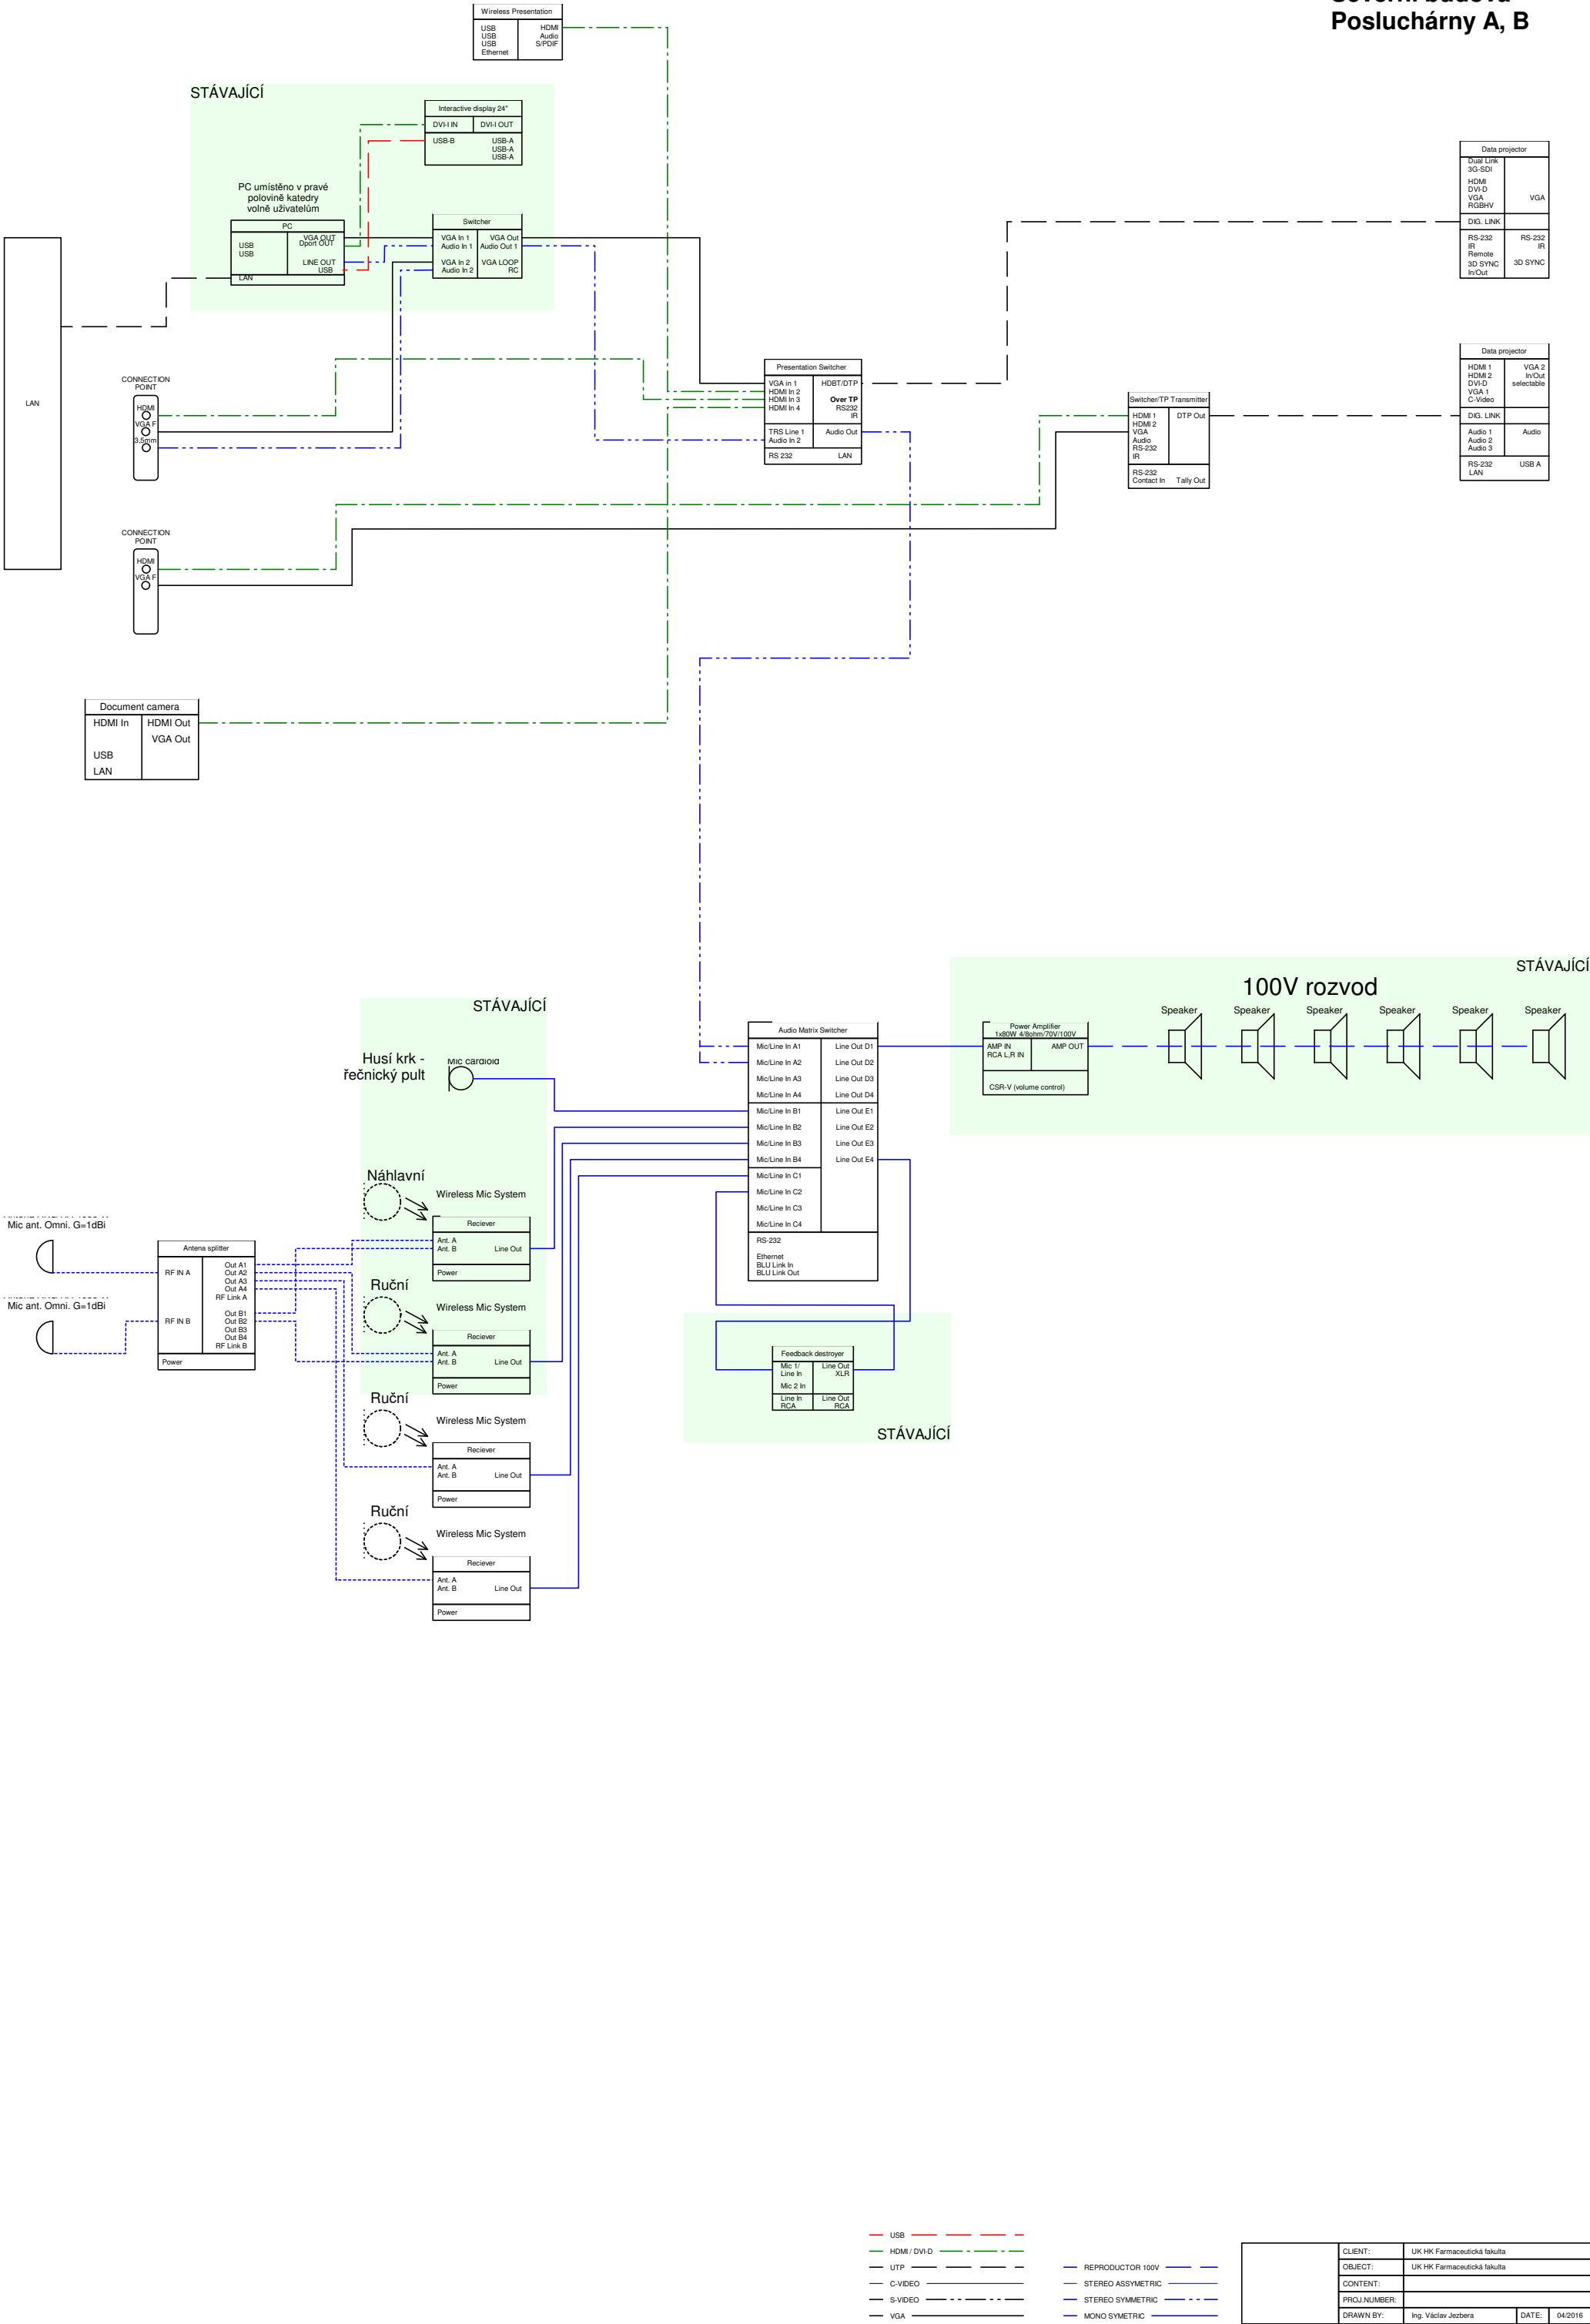

| | | | |
|--|---------------|-----------------------------|---------------|
| | CLIENT: | UK HK Farmaceutická fakulta | |
| | OBJECT: | UK HK Farmaceutická fakulta | |
| | CONTENT: | | |
| | PROJ. NUMBER: | | |
| | DRAWN BY: | Ing. Václav Jozbera | DATE: 04/2016 |
| | | | |


Severní budova
Posluchárny A, B

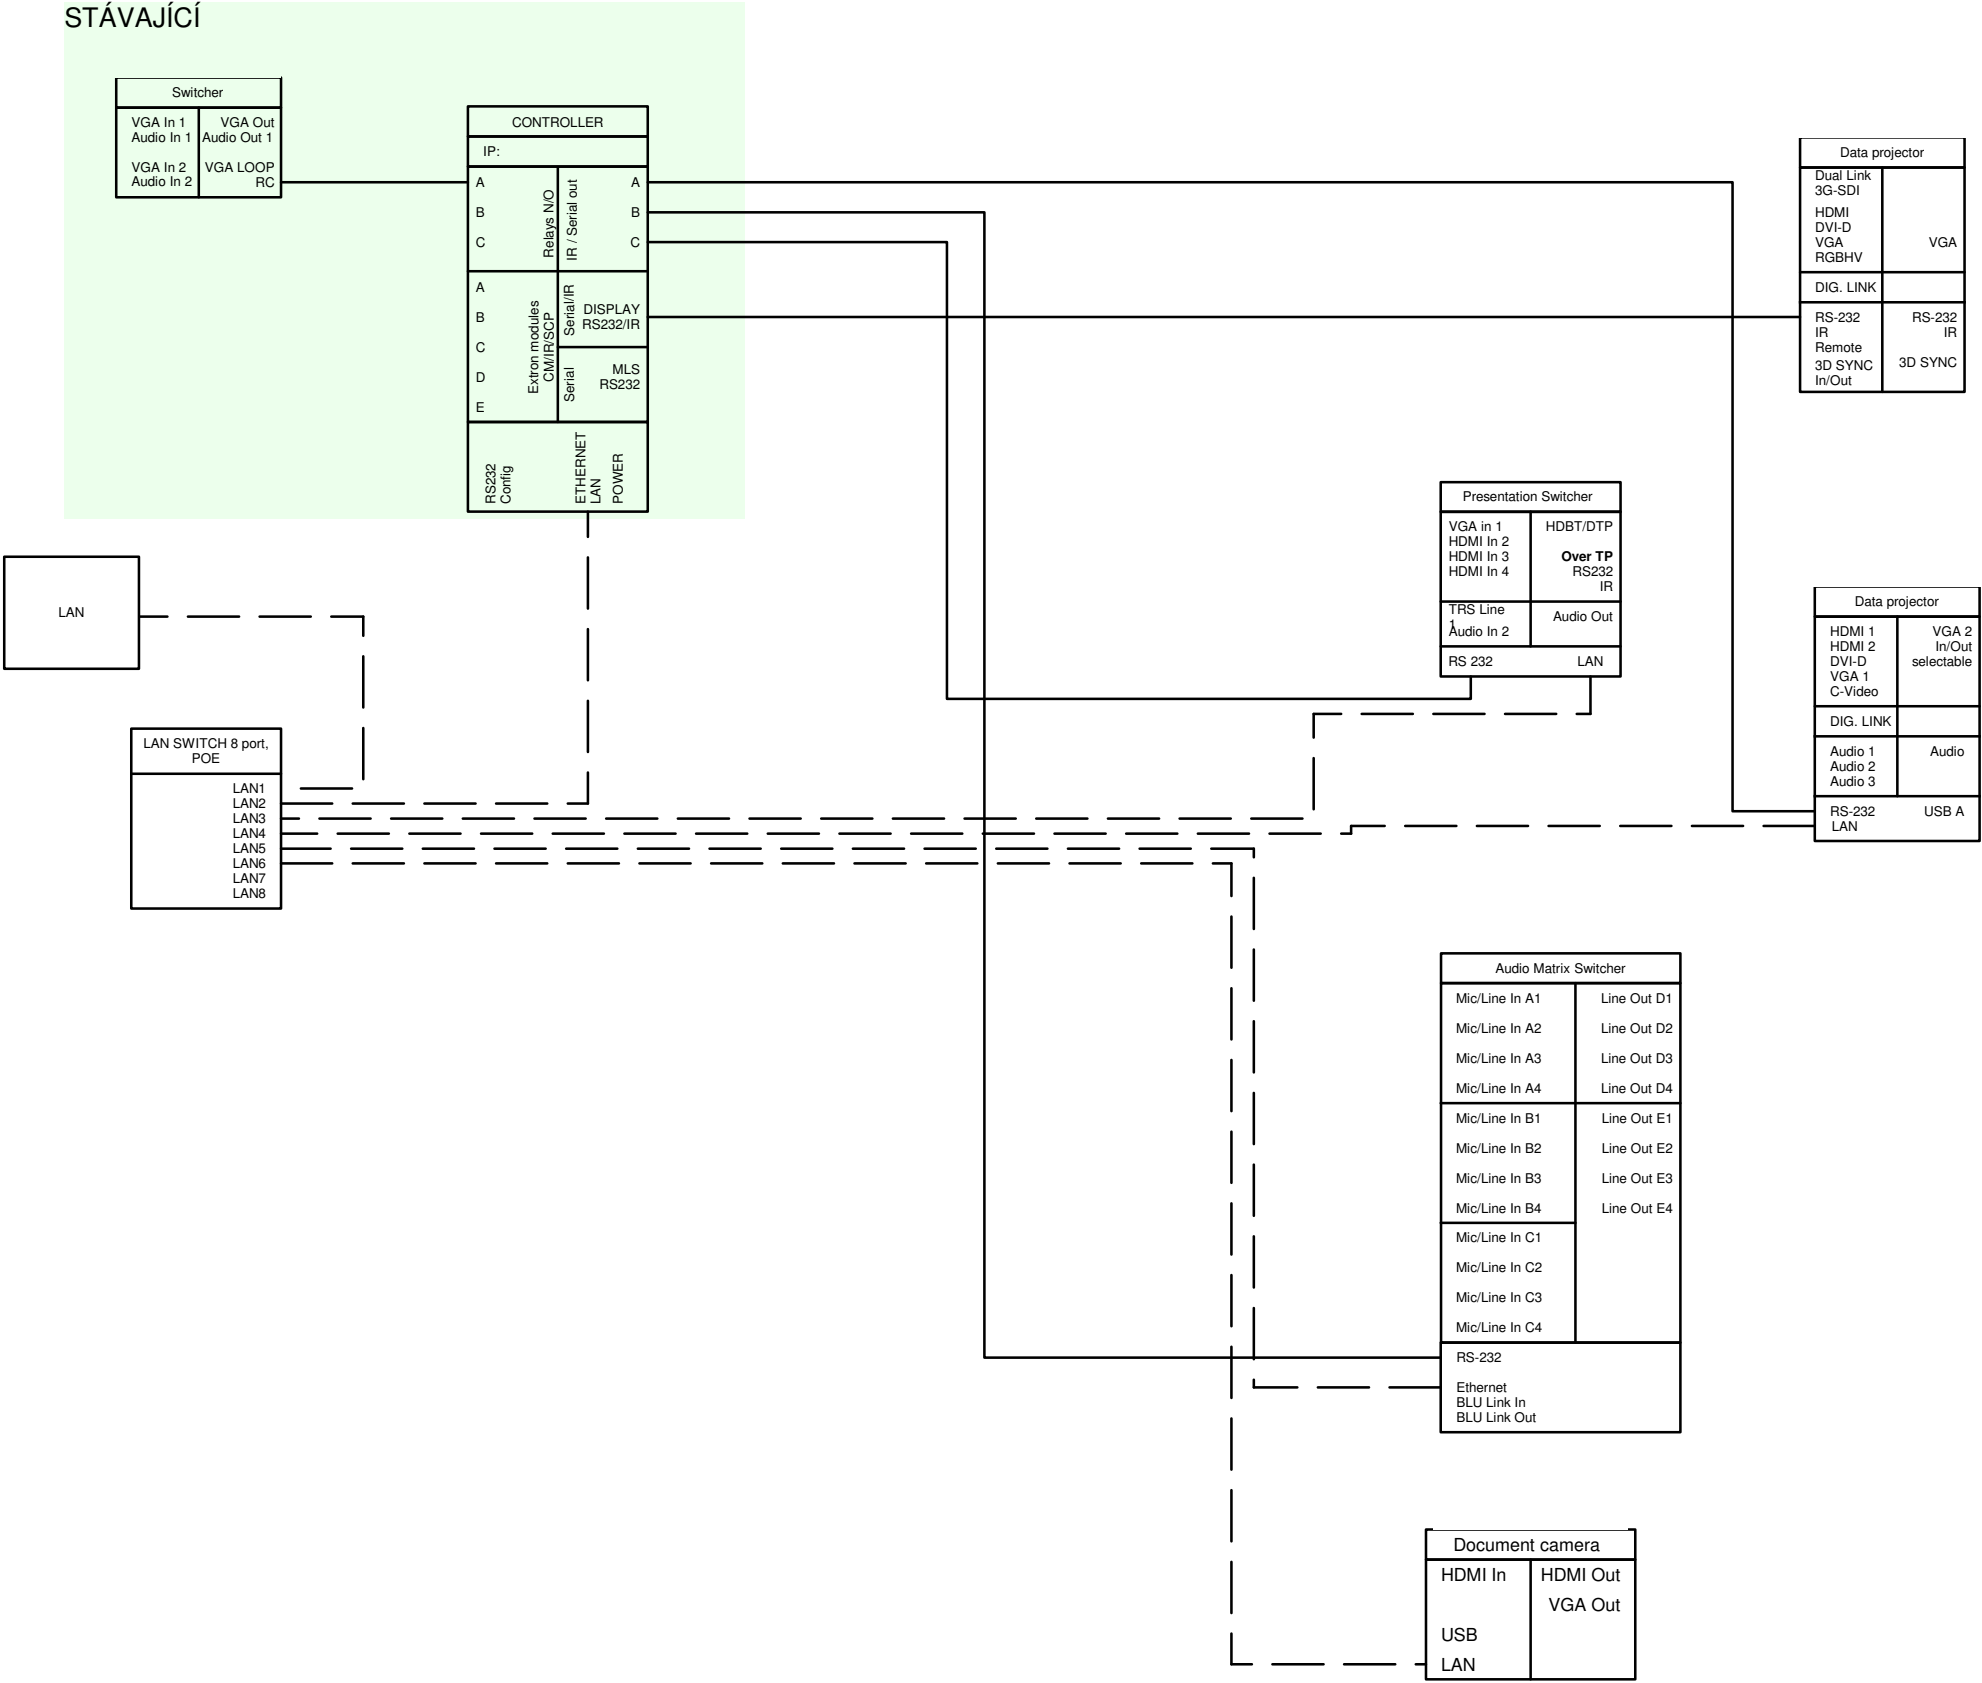

— UTP (LAN) — — — — —
— UTP (RS232) — — — — —


| | | | | |
|--|--------------|-----------------------------|-------|---------|
| | CLIENT: | UK HK Farmaceutická fakulta | | |
| | OBJECT: | UK HK Farmaceutická fakulta | | |
| | CONTENT: | | | |
| | PROJ.NUMBER: | | | |
| | DRAWN BY: | Ing. Václav Jezbera | DATE: | 04/2016 |

RA1

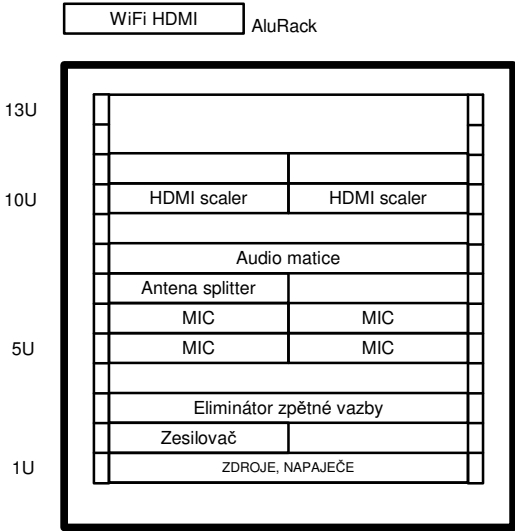


| | | | | |
|--|--------------|-----------------------------|-------|---------|
| | CLIENT: | UK HK Farmaceutická fakulta | | |
| | OBJECT: | UK HK Farmaceutická fakulta | | |
| | CONTENT: | Vybavení 19" racků | | |
| | PROJ.NUMBER: | | | |
| | DRAWN BY: | Ing. Václav Jezbera | DATE: | 04/2016 |

Severní budova
Posluchárny A, B

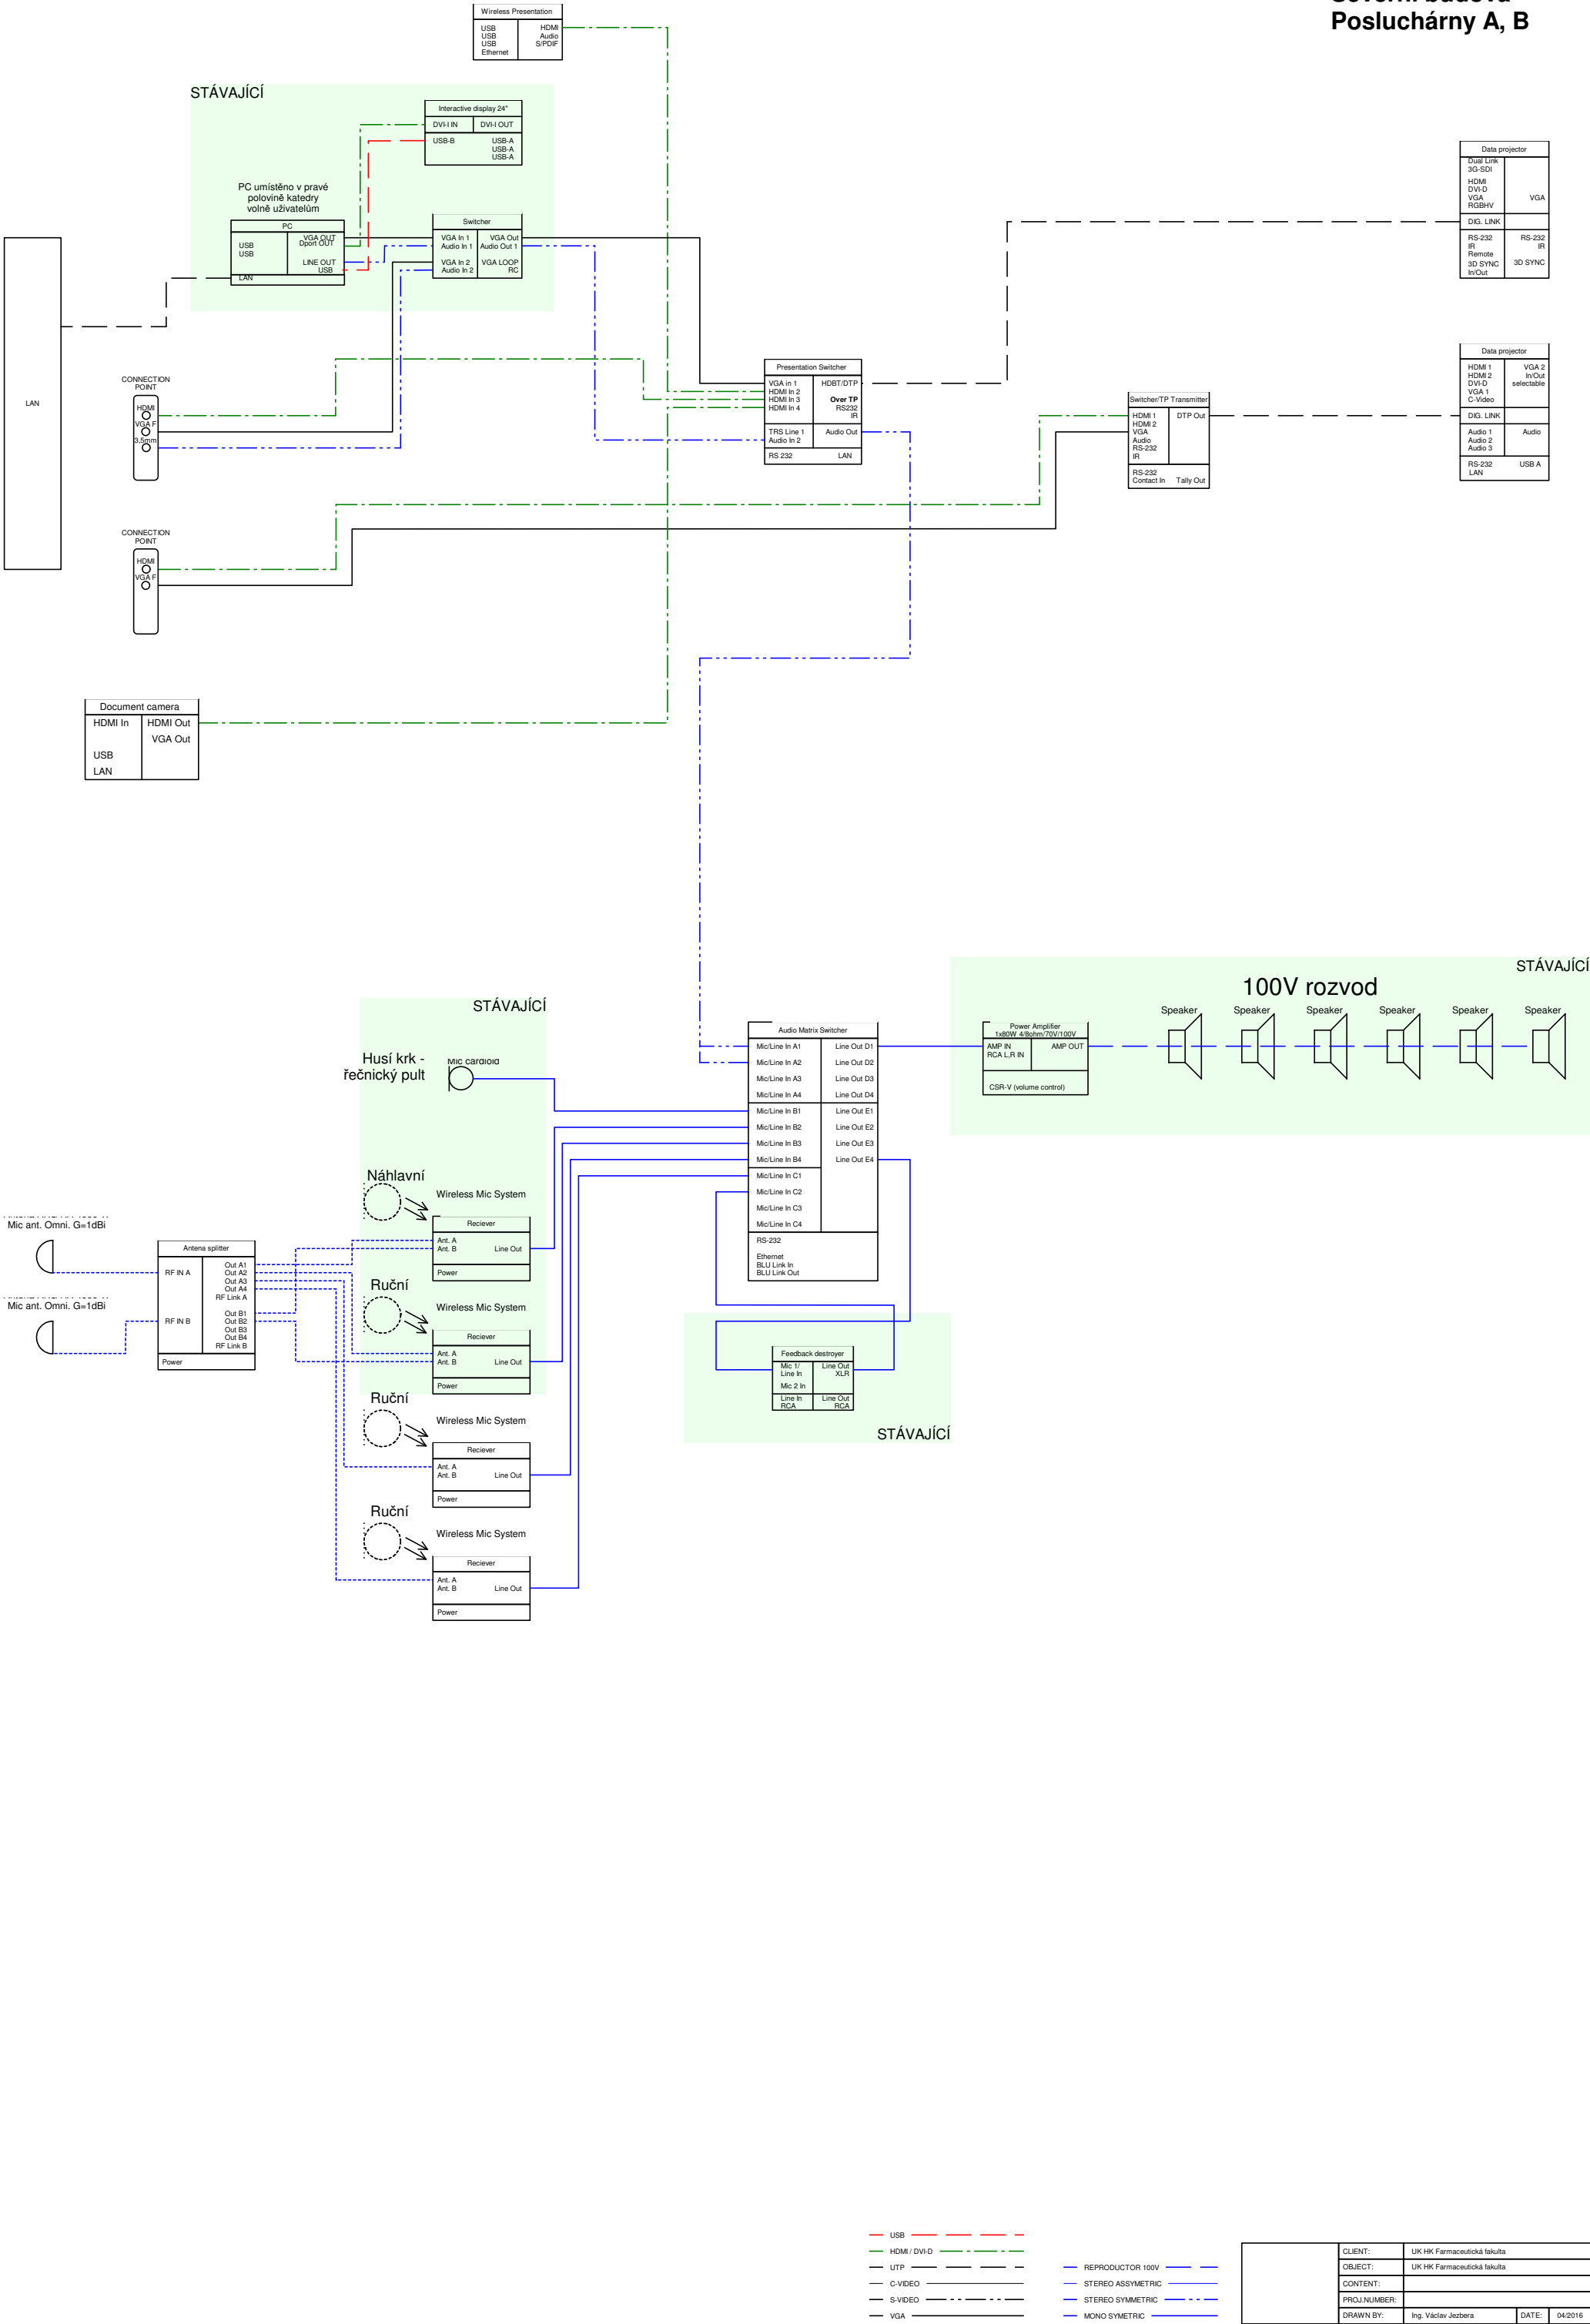

Severní budova
Posluchárny A, B

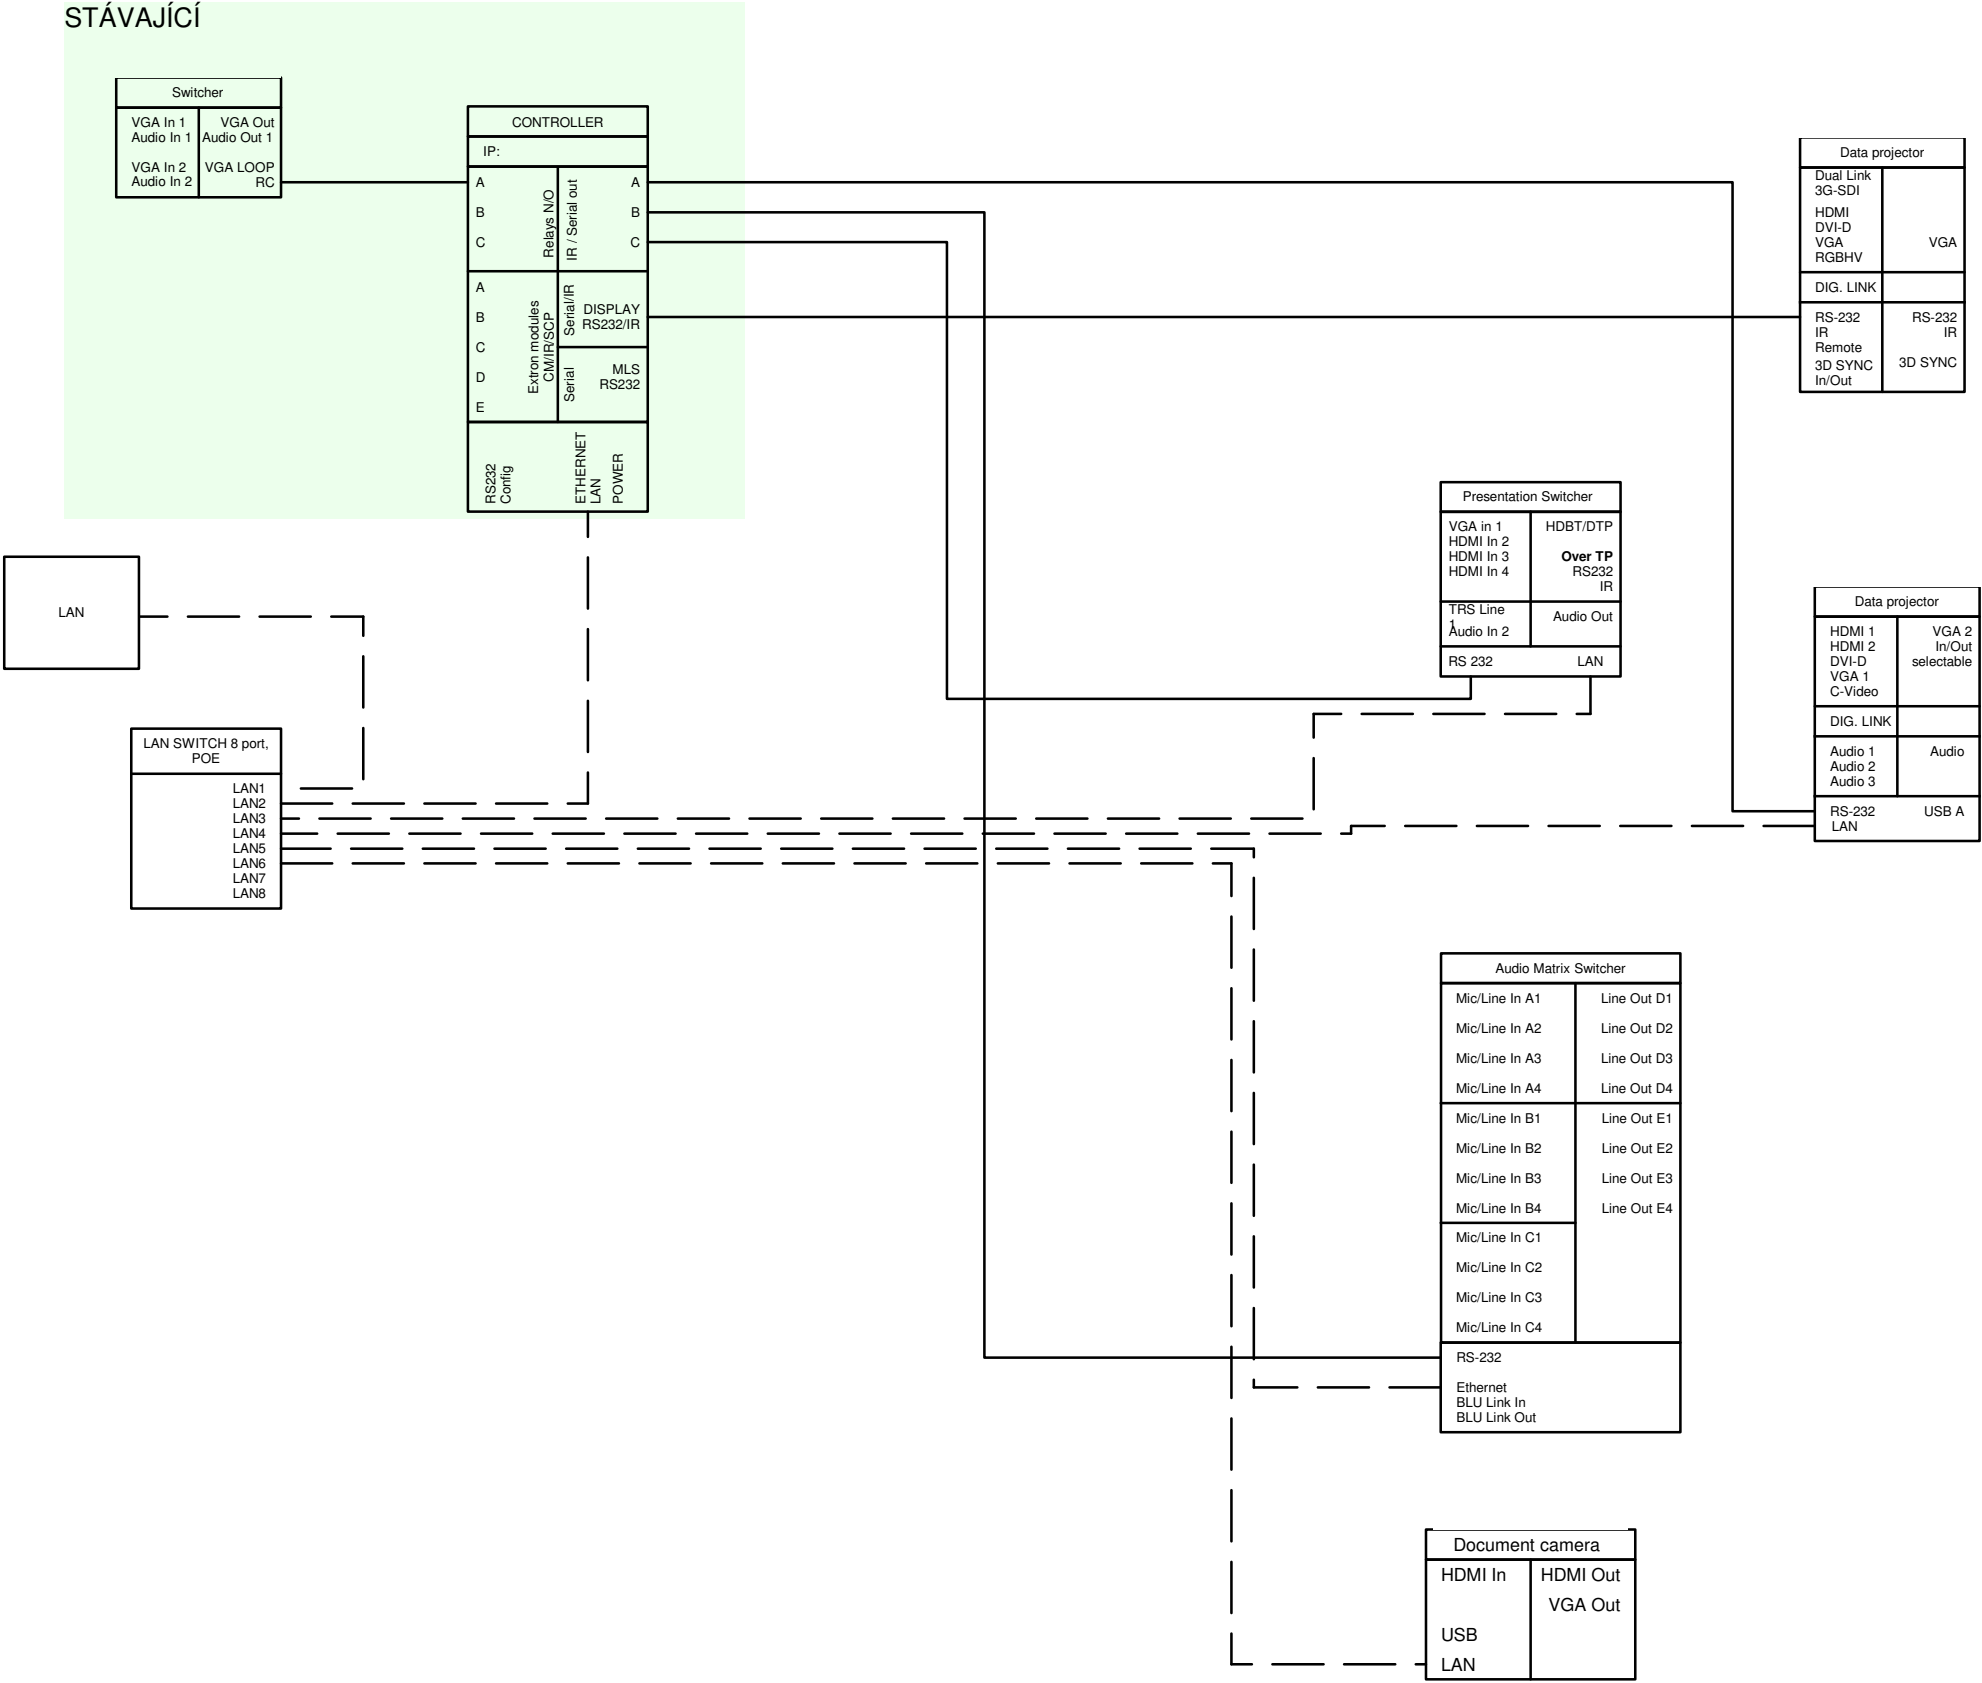


UTP (LAN)

UTP (RS232)


| | | | | |
|--|---------------|-----------------------------|-------|---------|
| | CLIENT: | UK HK Farmaceutická fakulta | | |
| | OBJECT: | UK HK Farmaceutická fakulta | | |
| | CONTENT: | | | |
| | PROJ. NUMBER: | | | |
| | DRAWN BY: | Ing. Václav Jezbera | DATE: | 04/2016 |

RA1

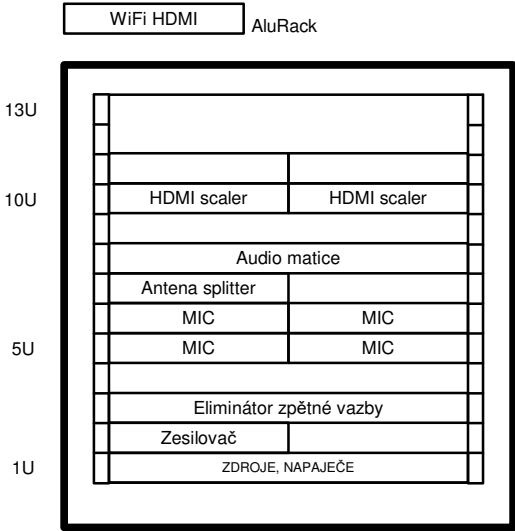


| | | | | |
|--|--------------|-----------------------------|-------|---------|
| | CLIENT: | UK HK Farmaceutická fakulta | | |
| | OBJECT: | UK HK Farmaceutická fakulta | | |
| | CONTENT: | Vybavení 19" racků | | |
| | PROJ.NUMBER: | | | |
| | DRAWN BY: | Ing. Václav Jezbera | DATE: | 04/2016 |

Severní budova
Posluchárny A, B

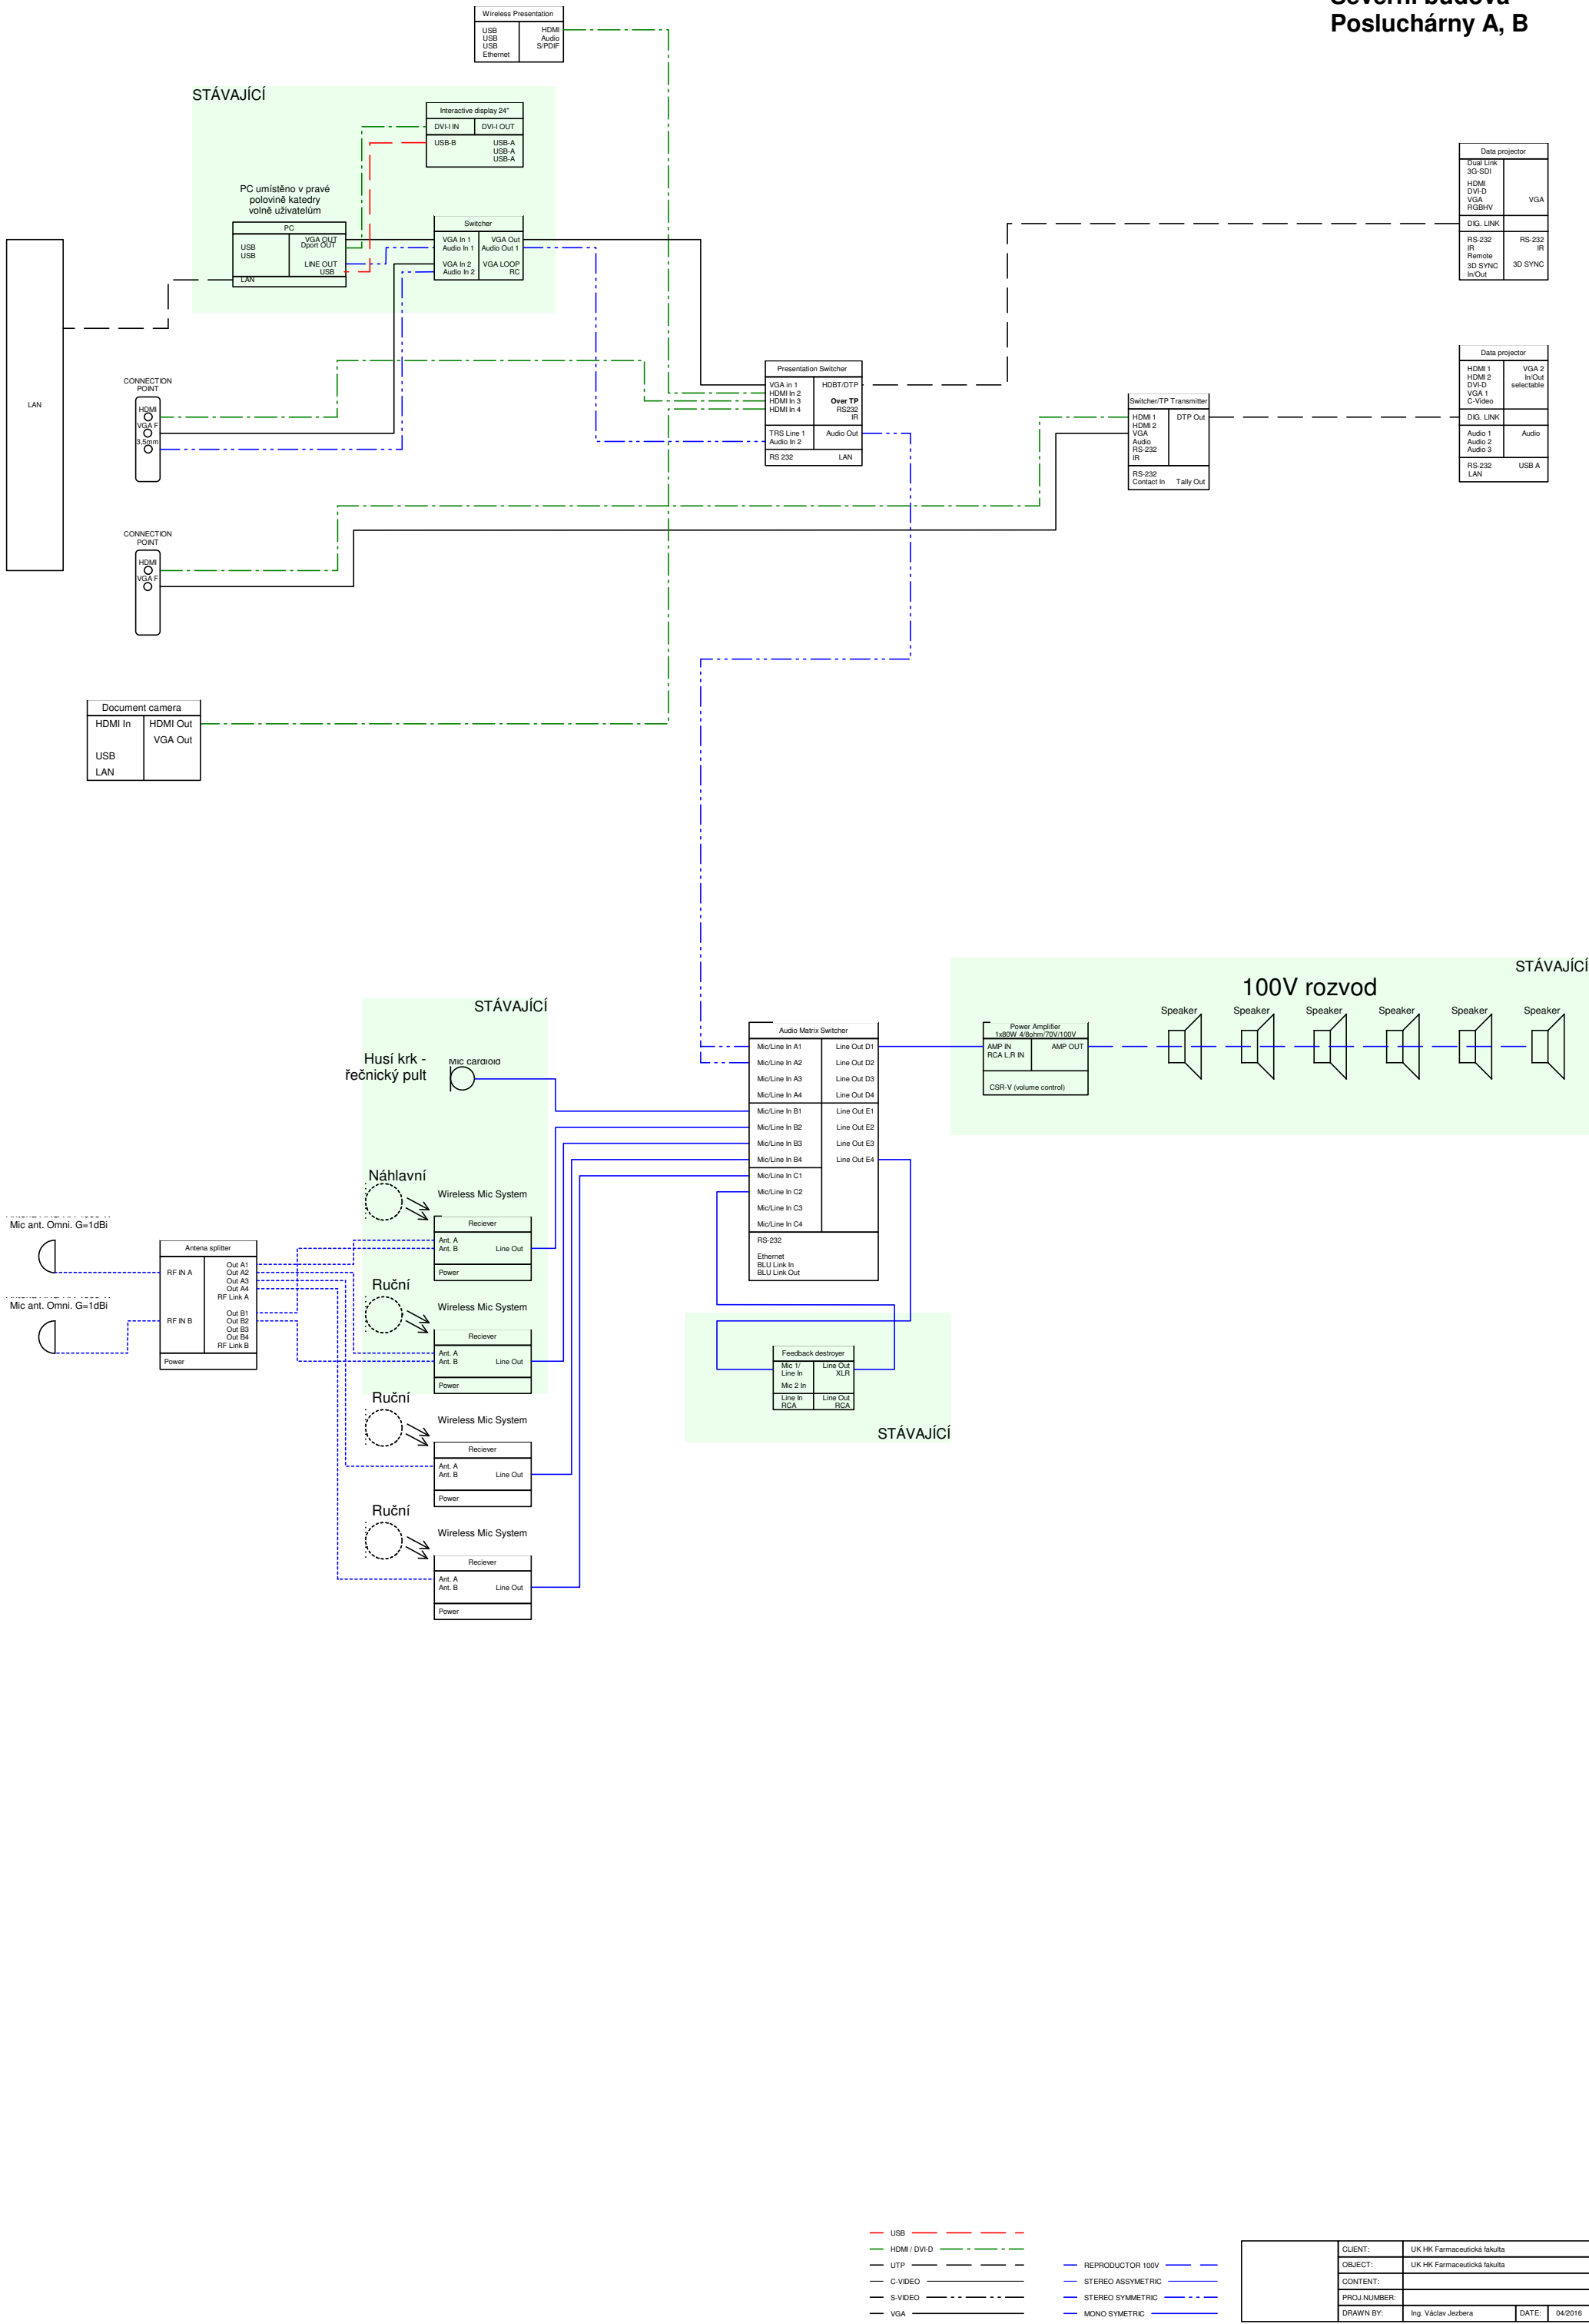


Severní budova
Posluchárny A, B

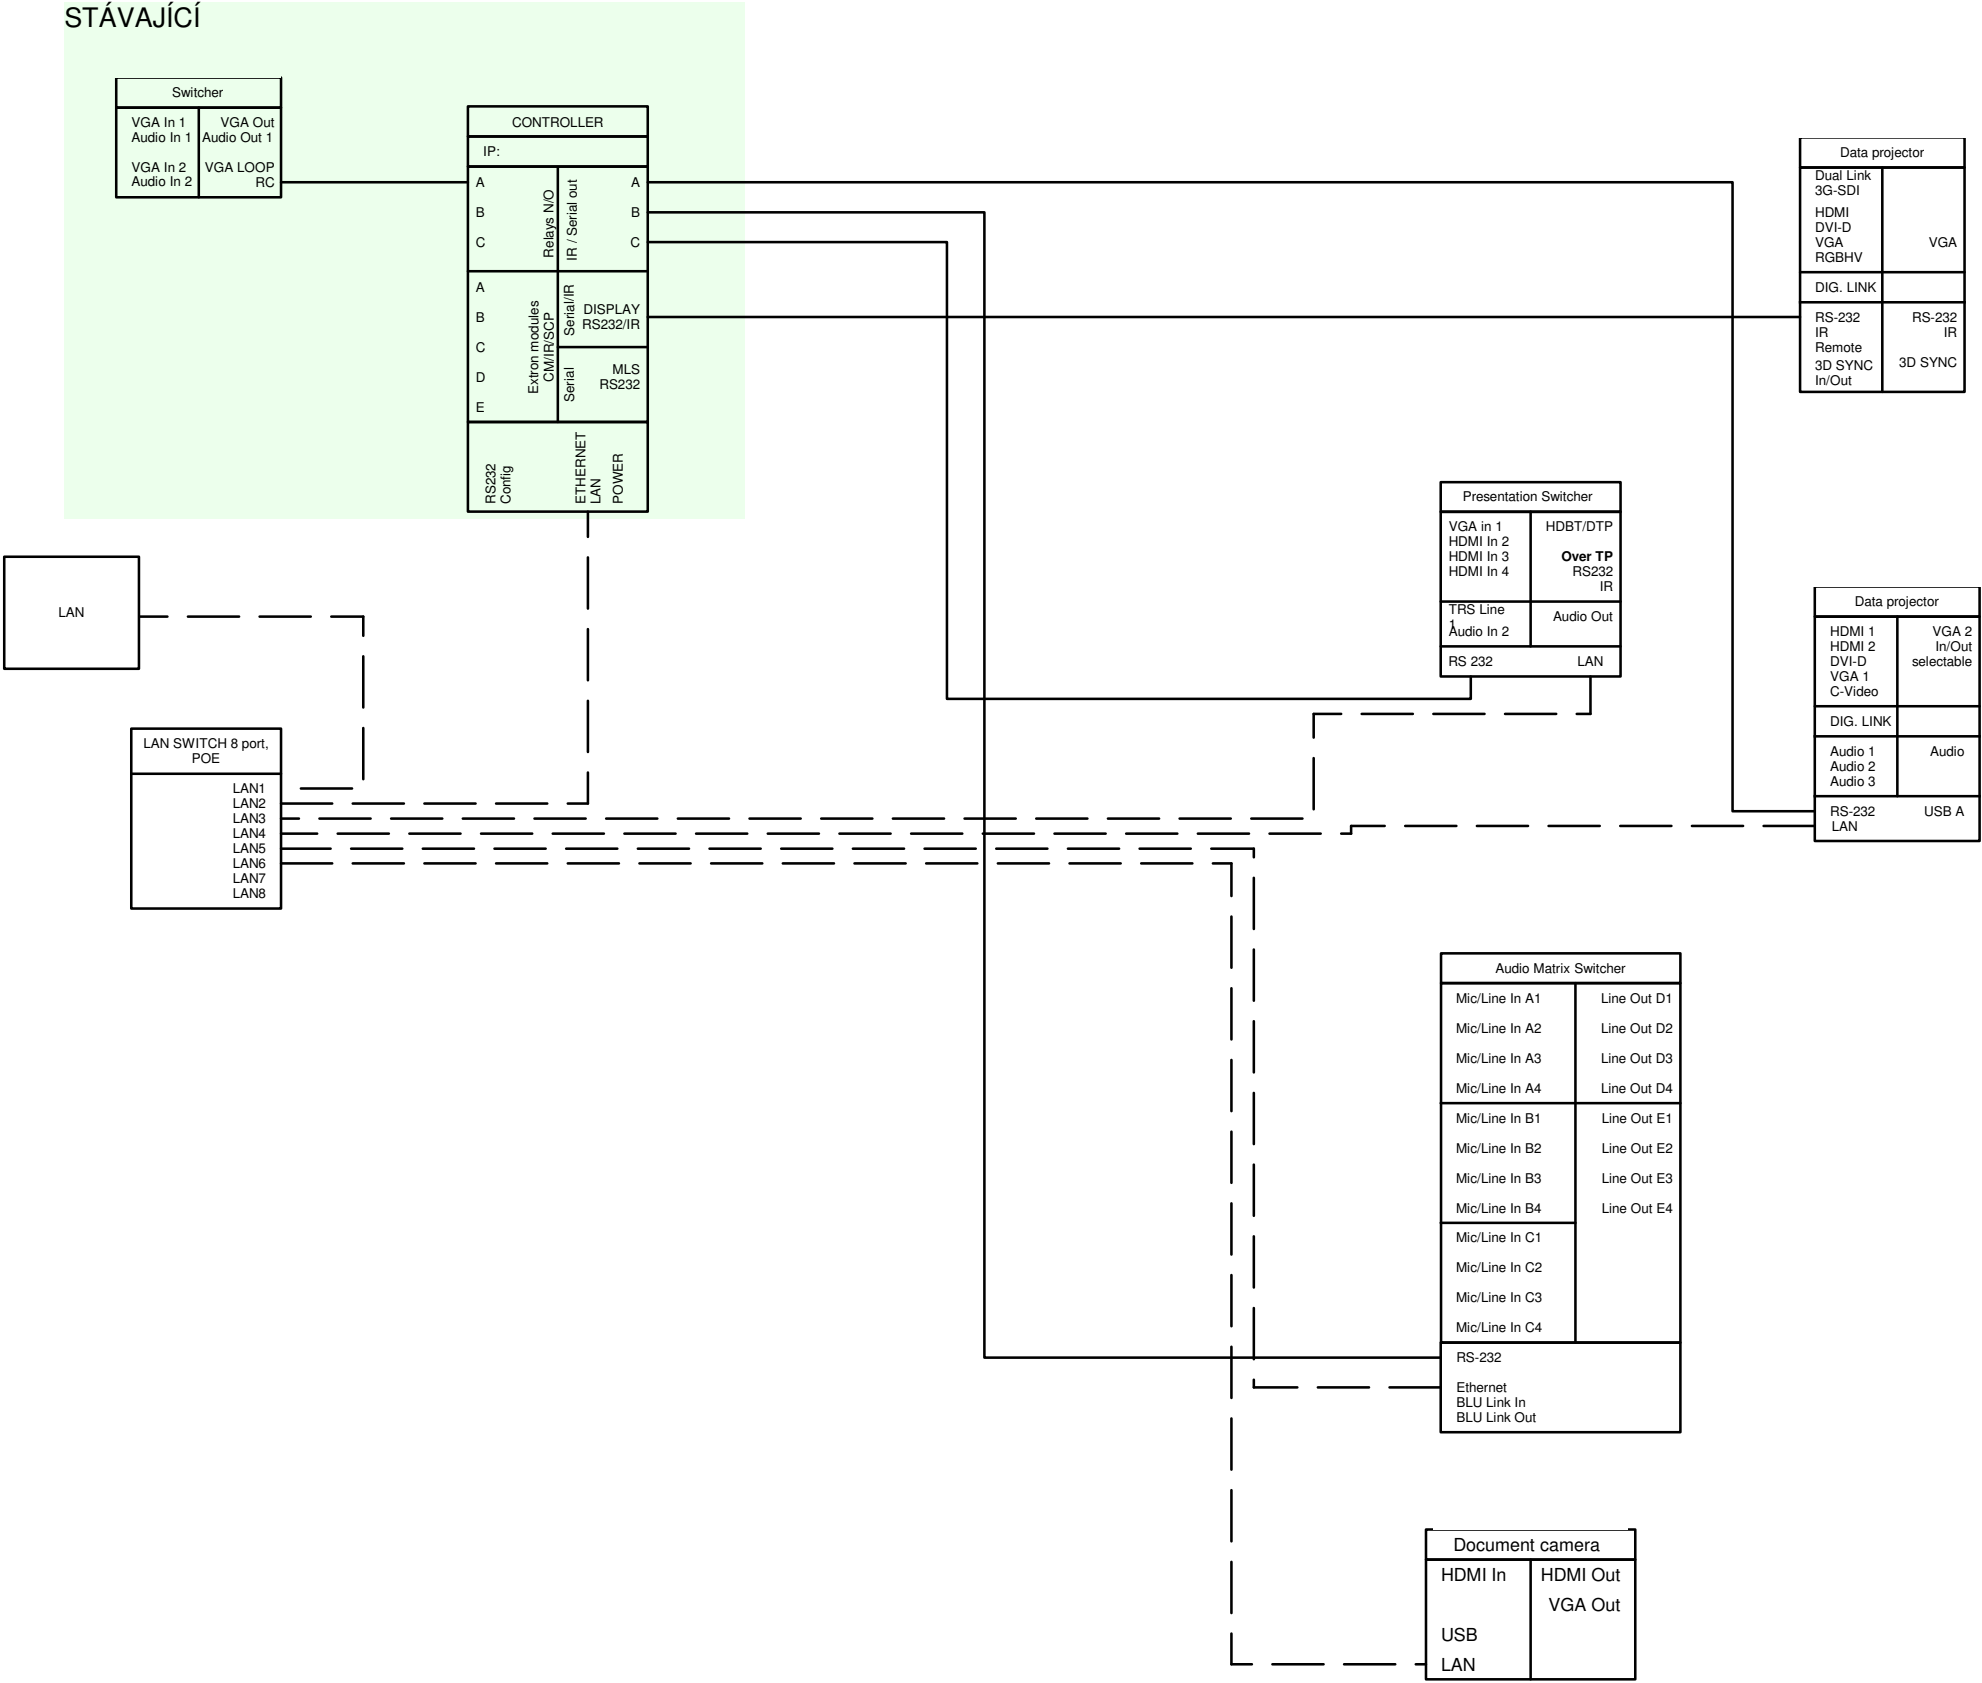

— UTP (LAN) — — — — —
— UTP (RS232) — — — — —


| | | | | |
|--|--------------|-----------------------------|-------|---------|
| | CLIENT: | UK HK Farmaceutická fakulta | | |
| | OBJECT: | UK HK Farmaceutická fakulta | | |
| | CONTENT: | | | |
| | PROJ.NUMBER: | | | |
| | DRAWN BY: | Ing. Václav Jezbera | DATE: | 04/2016 |

RA1

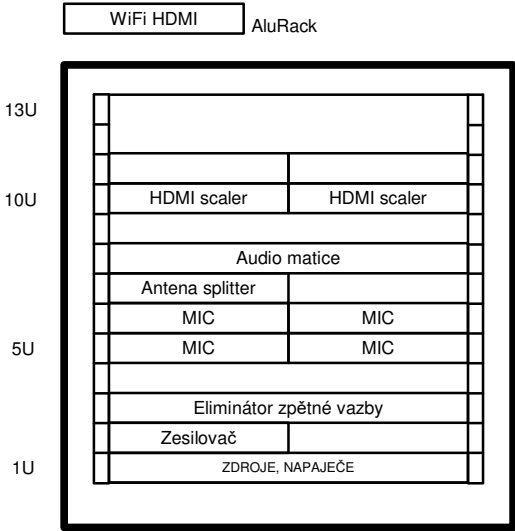


| | | | | |
|--|--------------|-----------------------------|-------|---------|
| | CLIENT: | UK HK Farmaceutická fakulta | | |
| | OBJECT: | UK HK Farmaceutická fakulta | | |
| | CONTENT: | Vybavení 19" racků | | |
| | PROJ.NUMBER: | | | |
| | DRAWN BY: | Ing. Václav Jezbera | DATE: | 04/2016 |

Severní budova
Posluchárny A, B

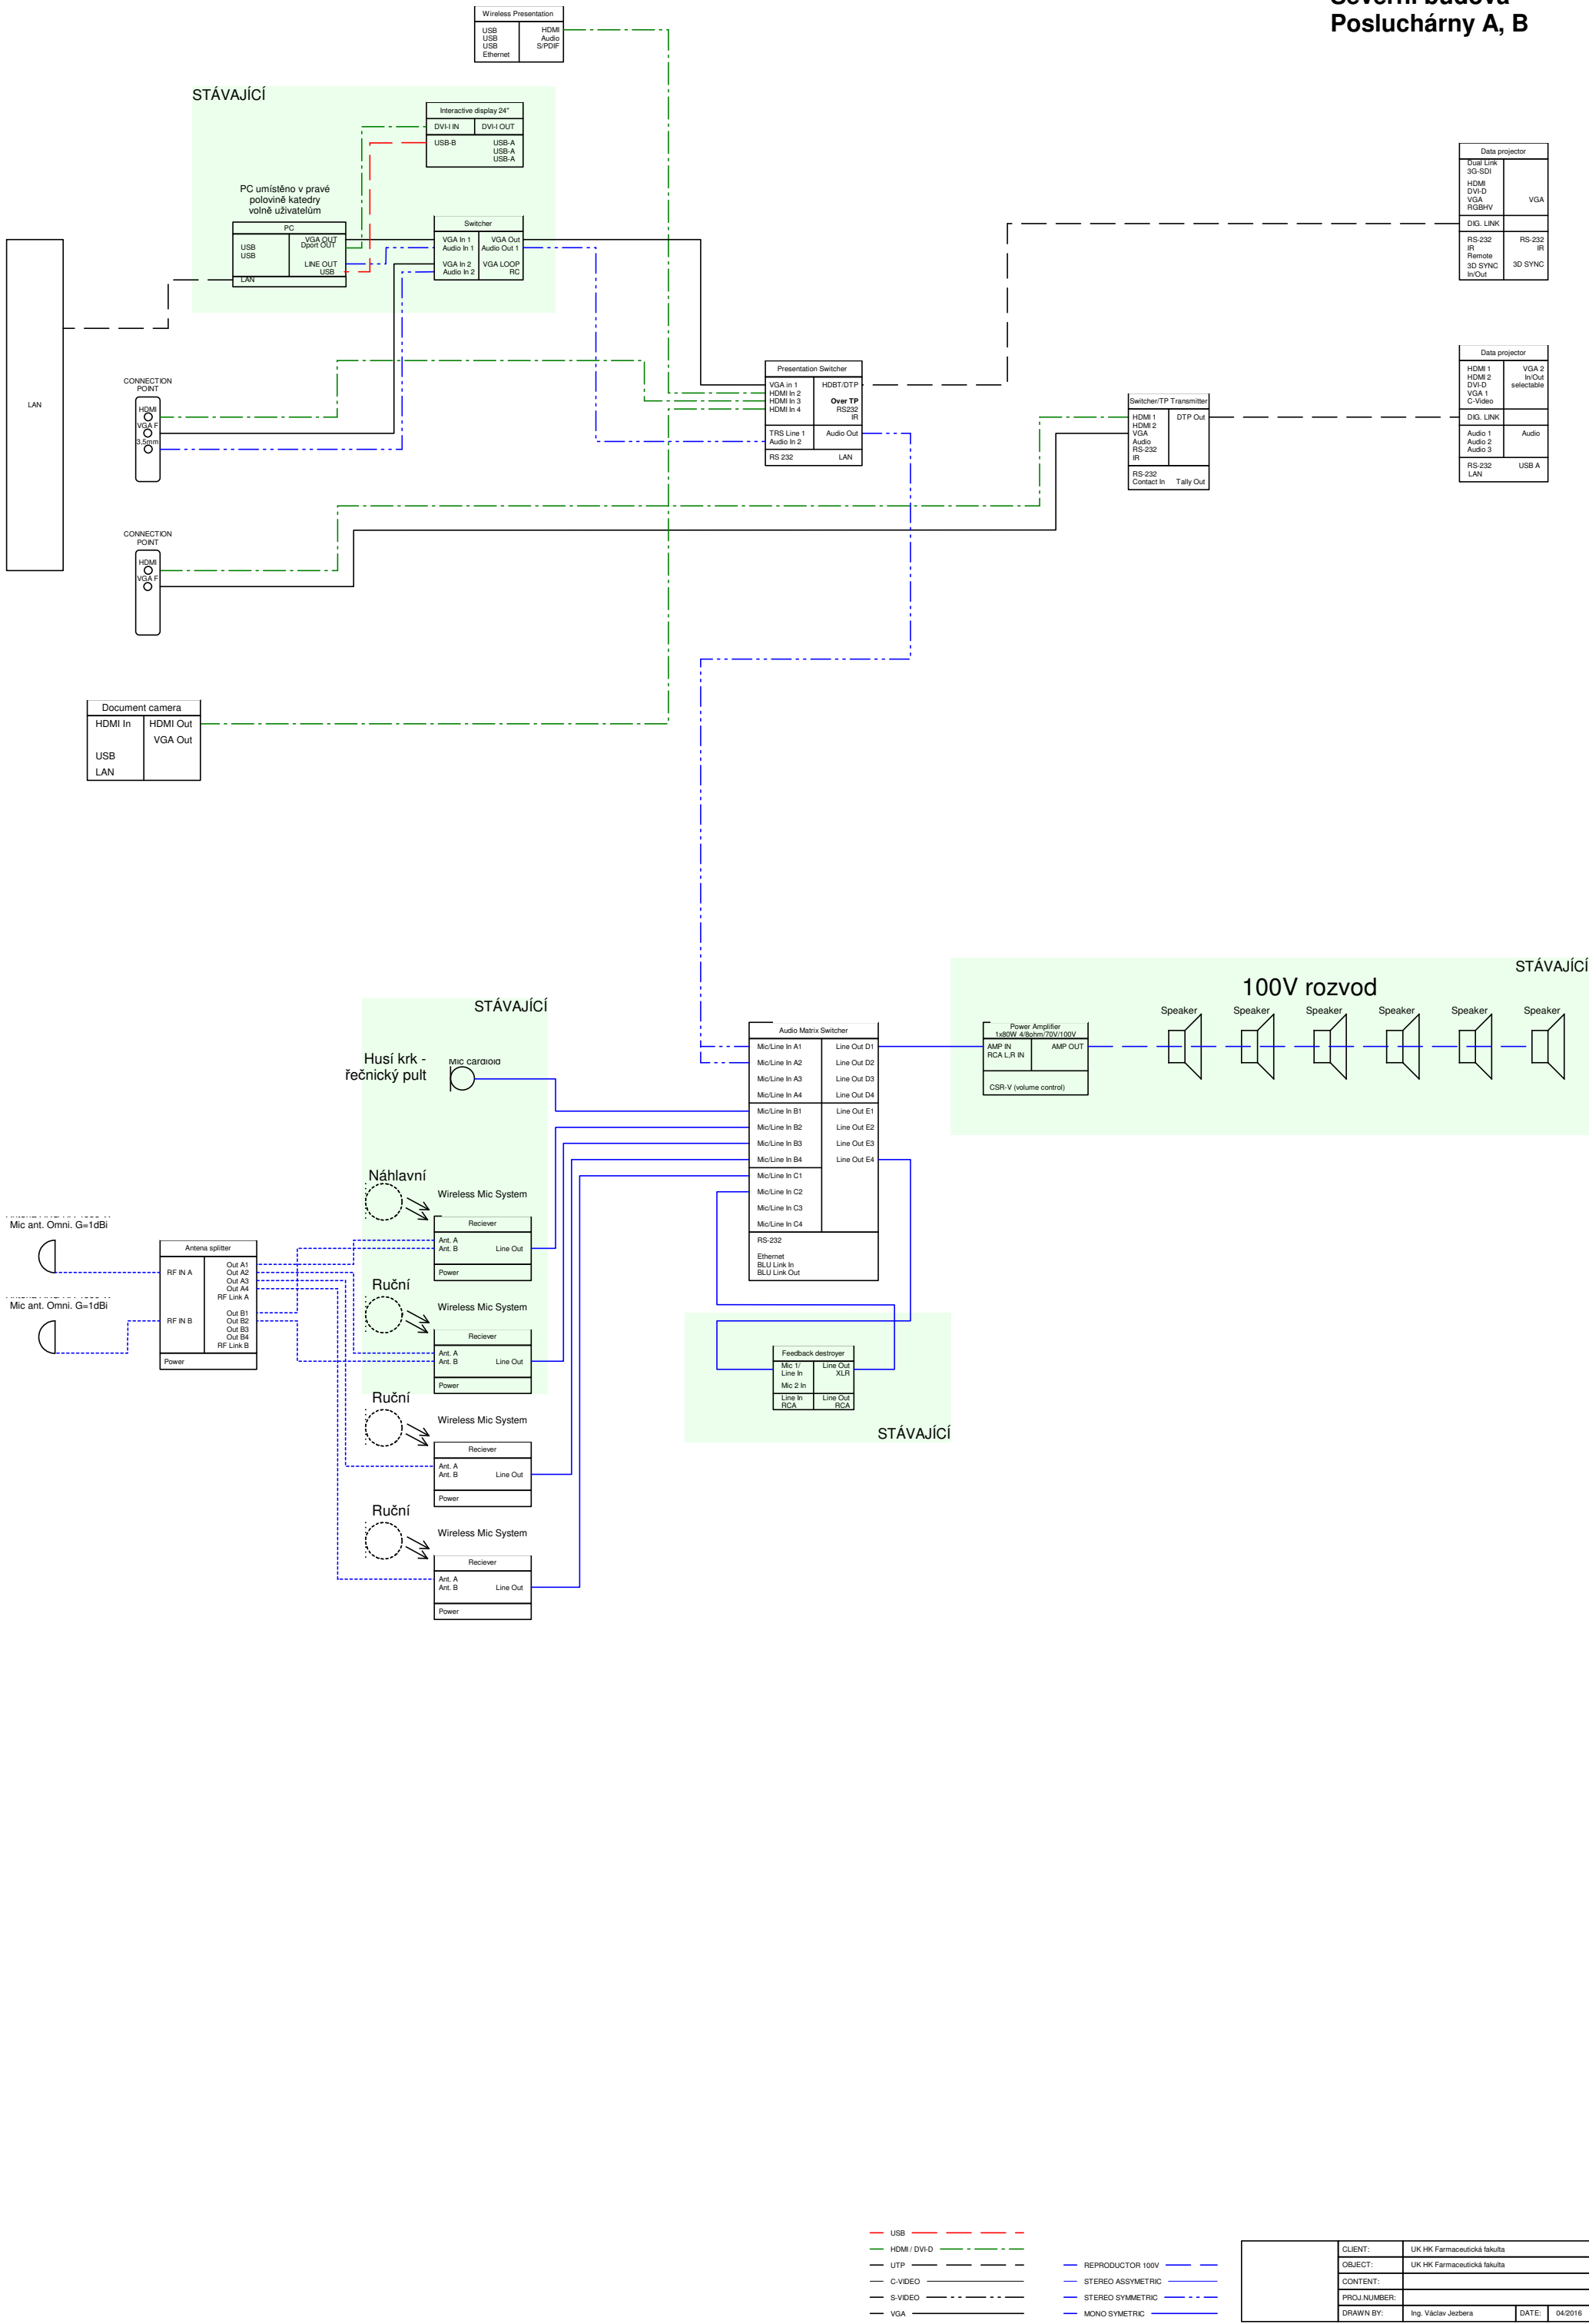


| | |
|---------------|-----------------------------|
| CLIENT: | UK HK Farmaceutická fakulta |
| OBJECT: | UK HK Farmaceutická fakulta |
| CONTENT: | |
| PROJ. NUMBER: | |
| DRAWN BY: | Ing. Václav Jozbera |
| DATE: | 04/2016 |

Severní budova
Posluchárny A, B

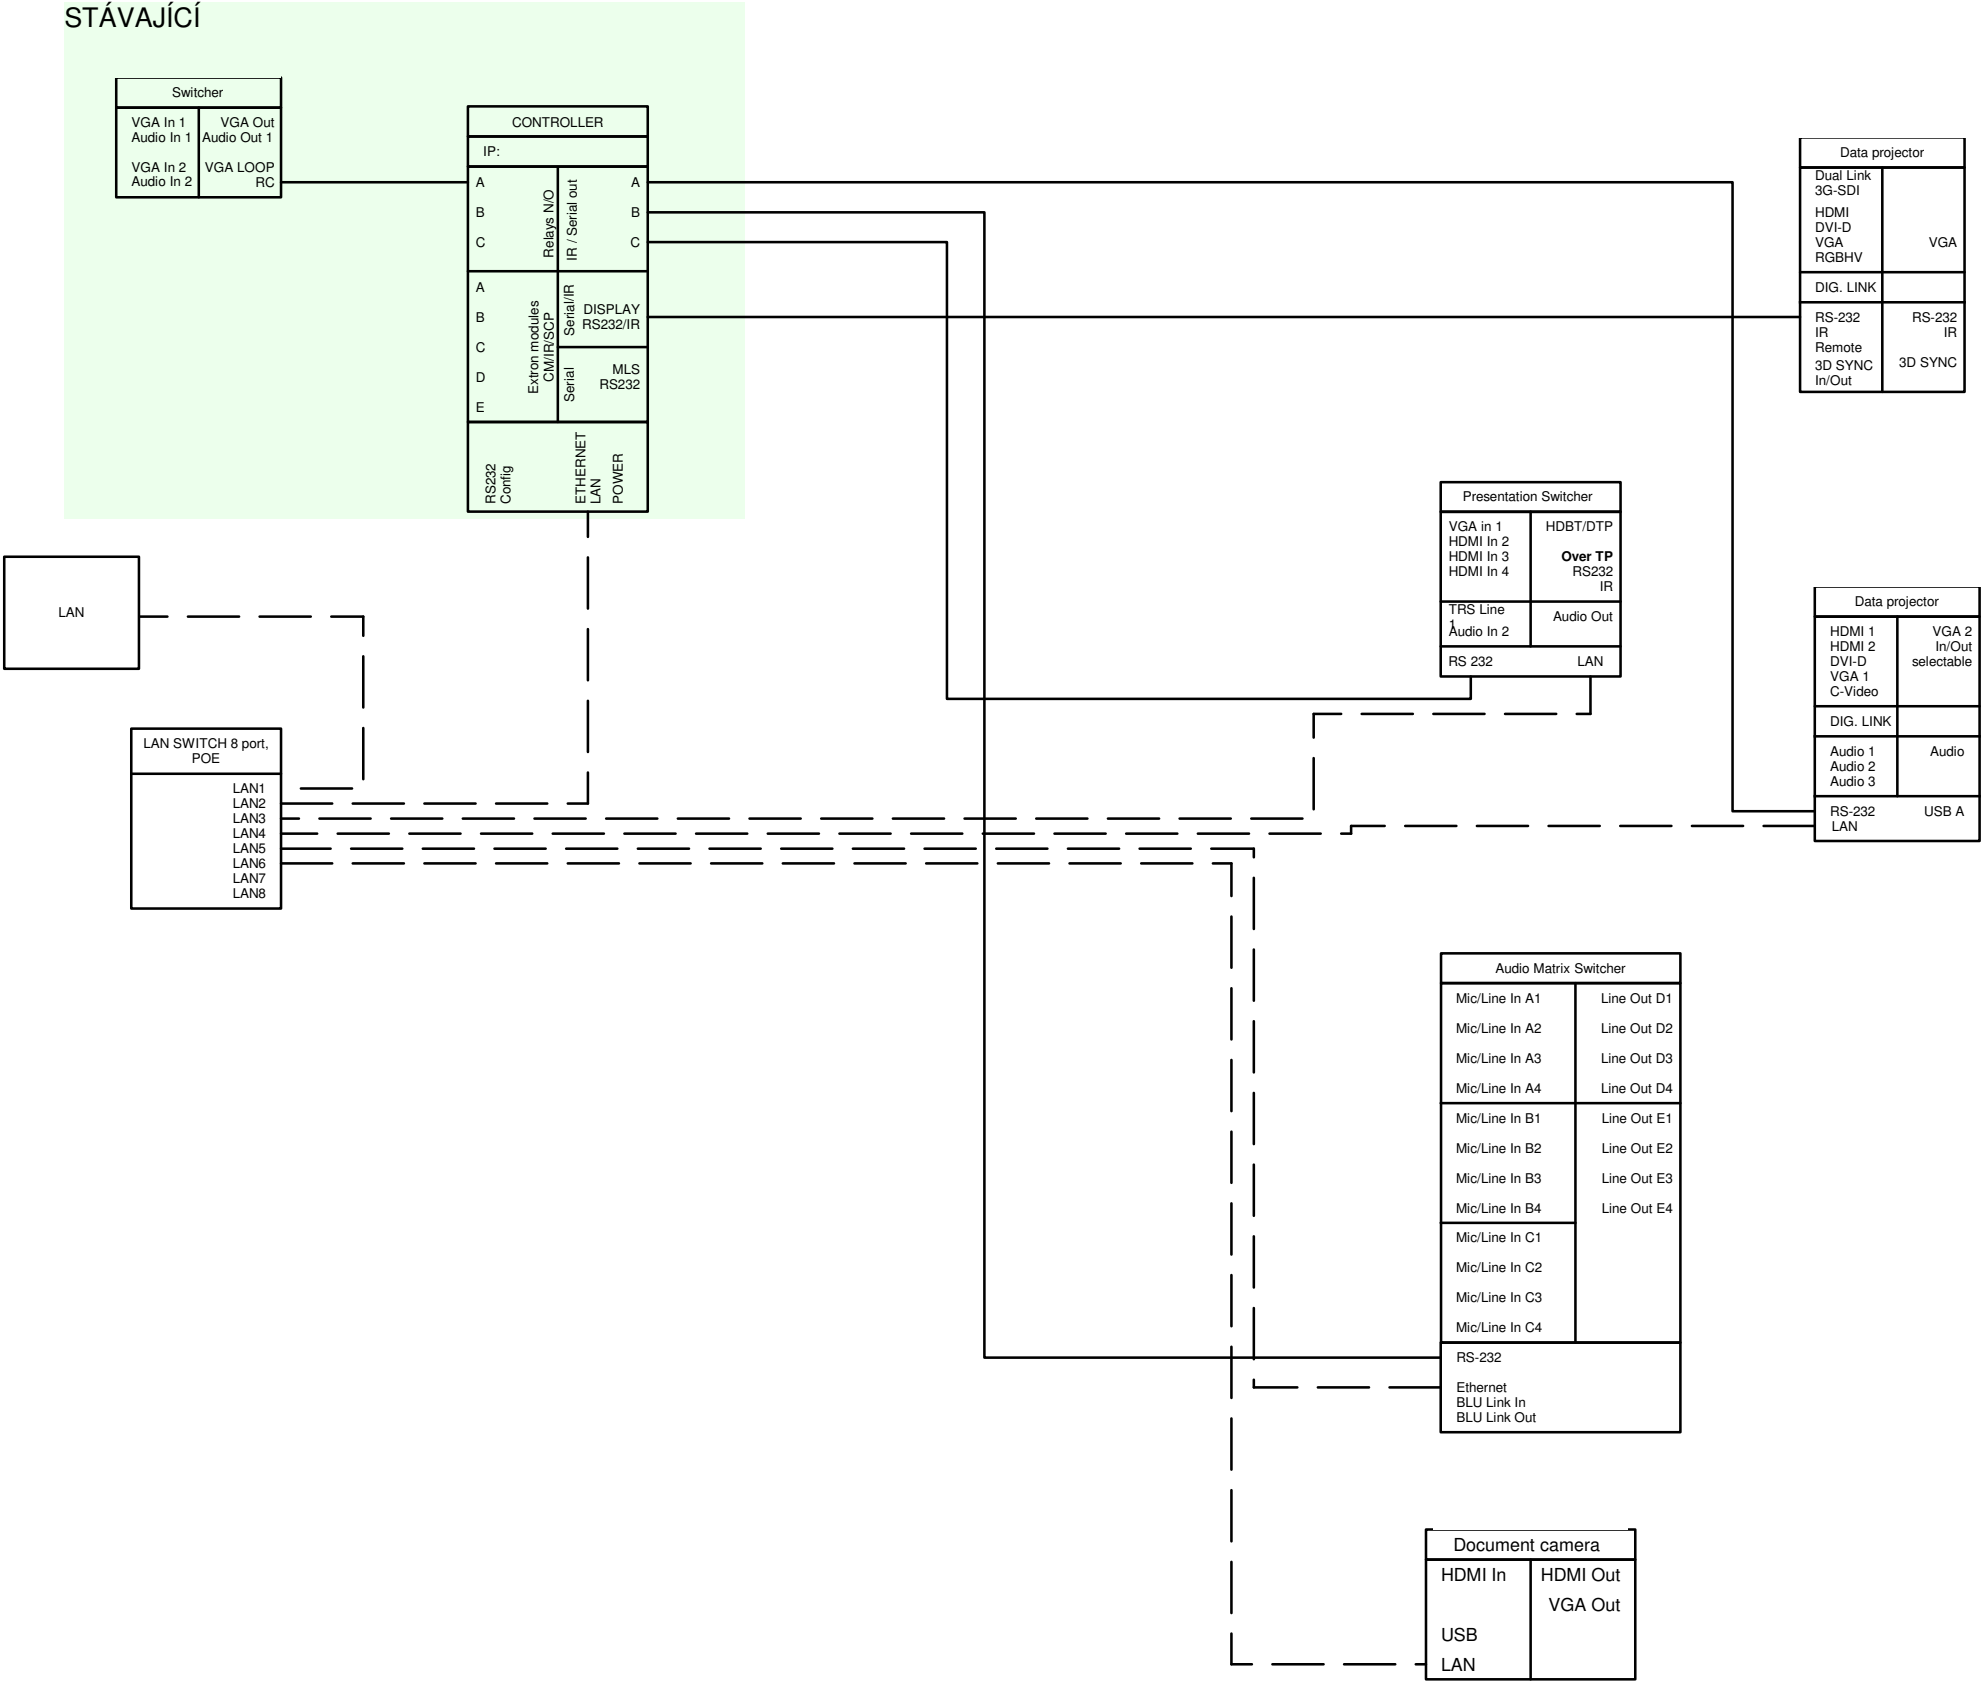


| | | | | |
|--|---------------|-----------------------------|-------|---------|
| | CLIENT: | UK HK Farmaceutická fakulta | | |
| | OBJECT: | UK HK Farmaceutická fakulta | | |
| | CONTENT: | | | |
| | PROJ. NUMBER: | | | |
| | DRAWN BY: | Ing. Václav Jezbera | DATE: | 04/2016 |

RA1

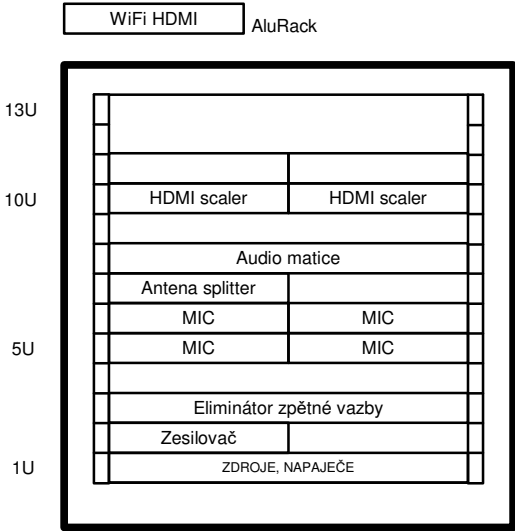


| | | | | |
|--|--------------|-----------------------------|-------|---------|
| | CLIENT: | UK HK Farmaceutická fakulta | | |
| | OBJECT: | UK HK Farmaceutická fakulta | | |
| | CONTENT: | Vybavení 19" racků | | |
| | PROJ.NUMBER: | | | |
| | DRAWN BY: | Ing. Václav Jezbera | DATE: | 04/2016 |

Severní budova
Posluchárny A, B

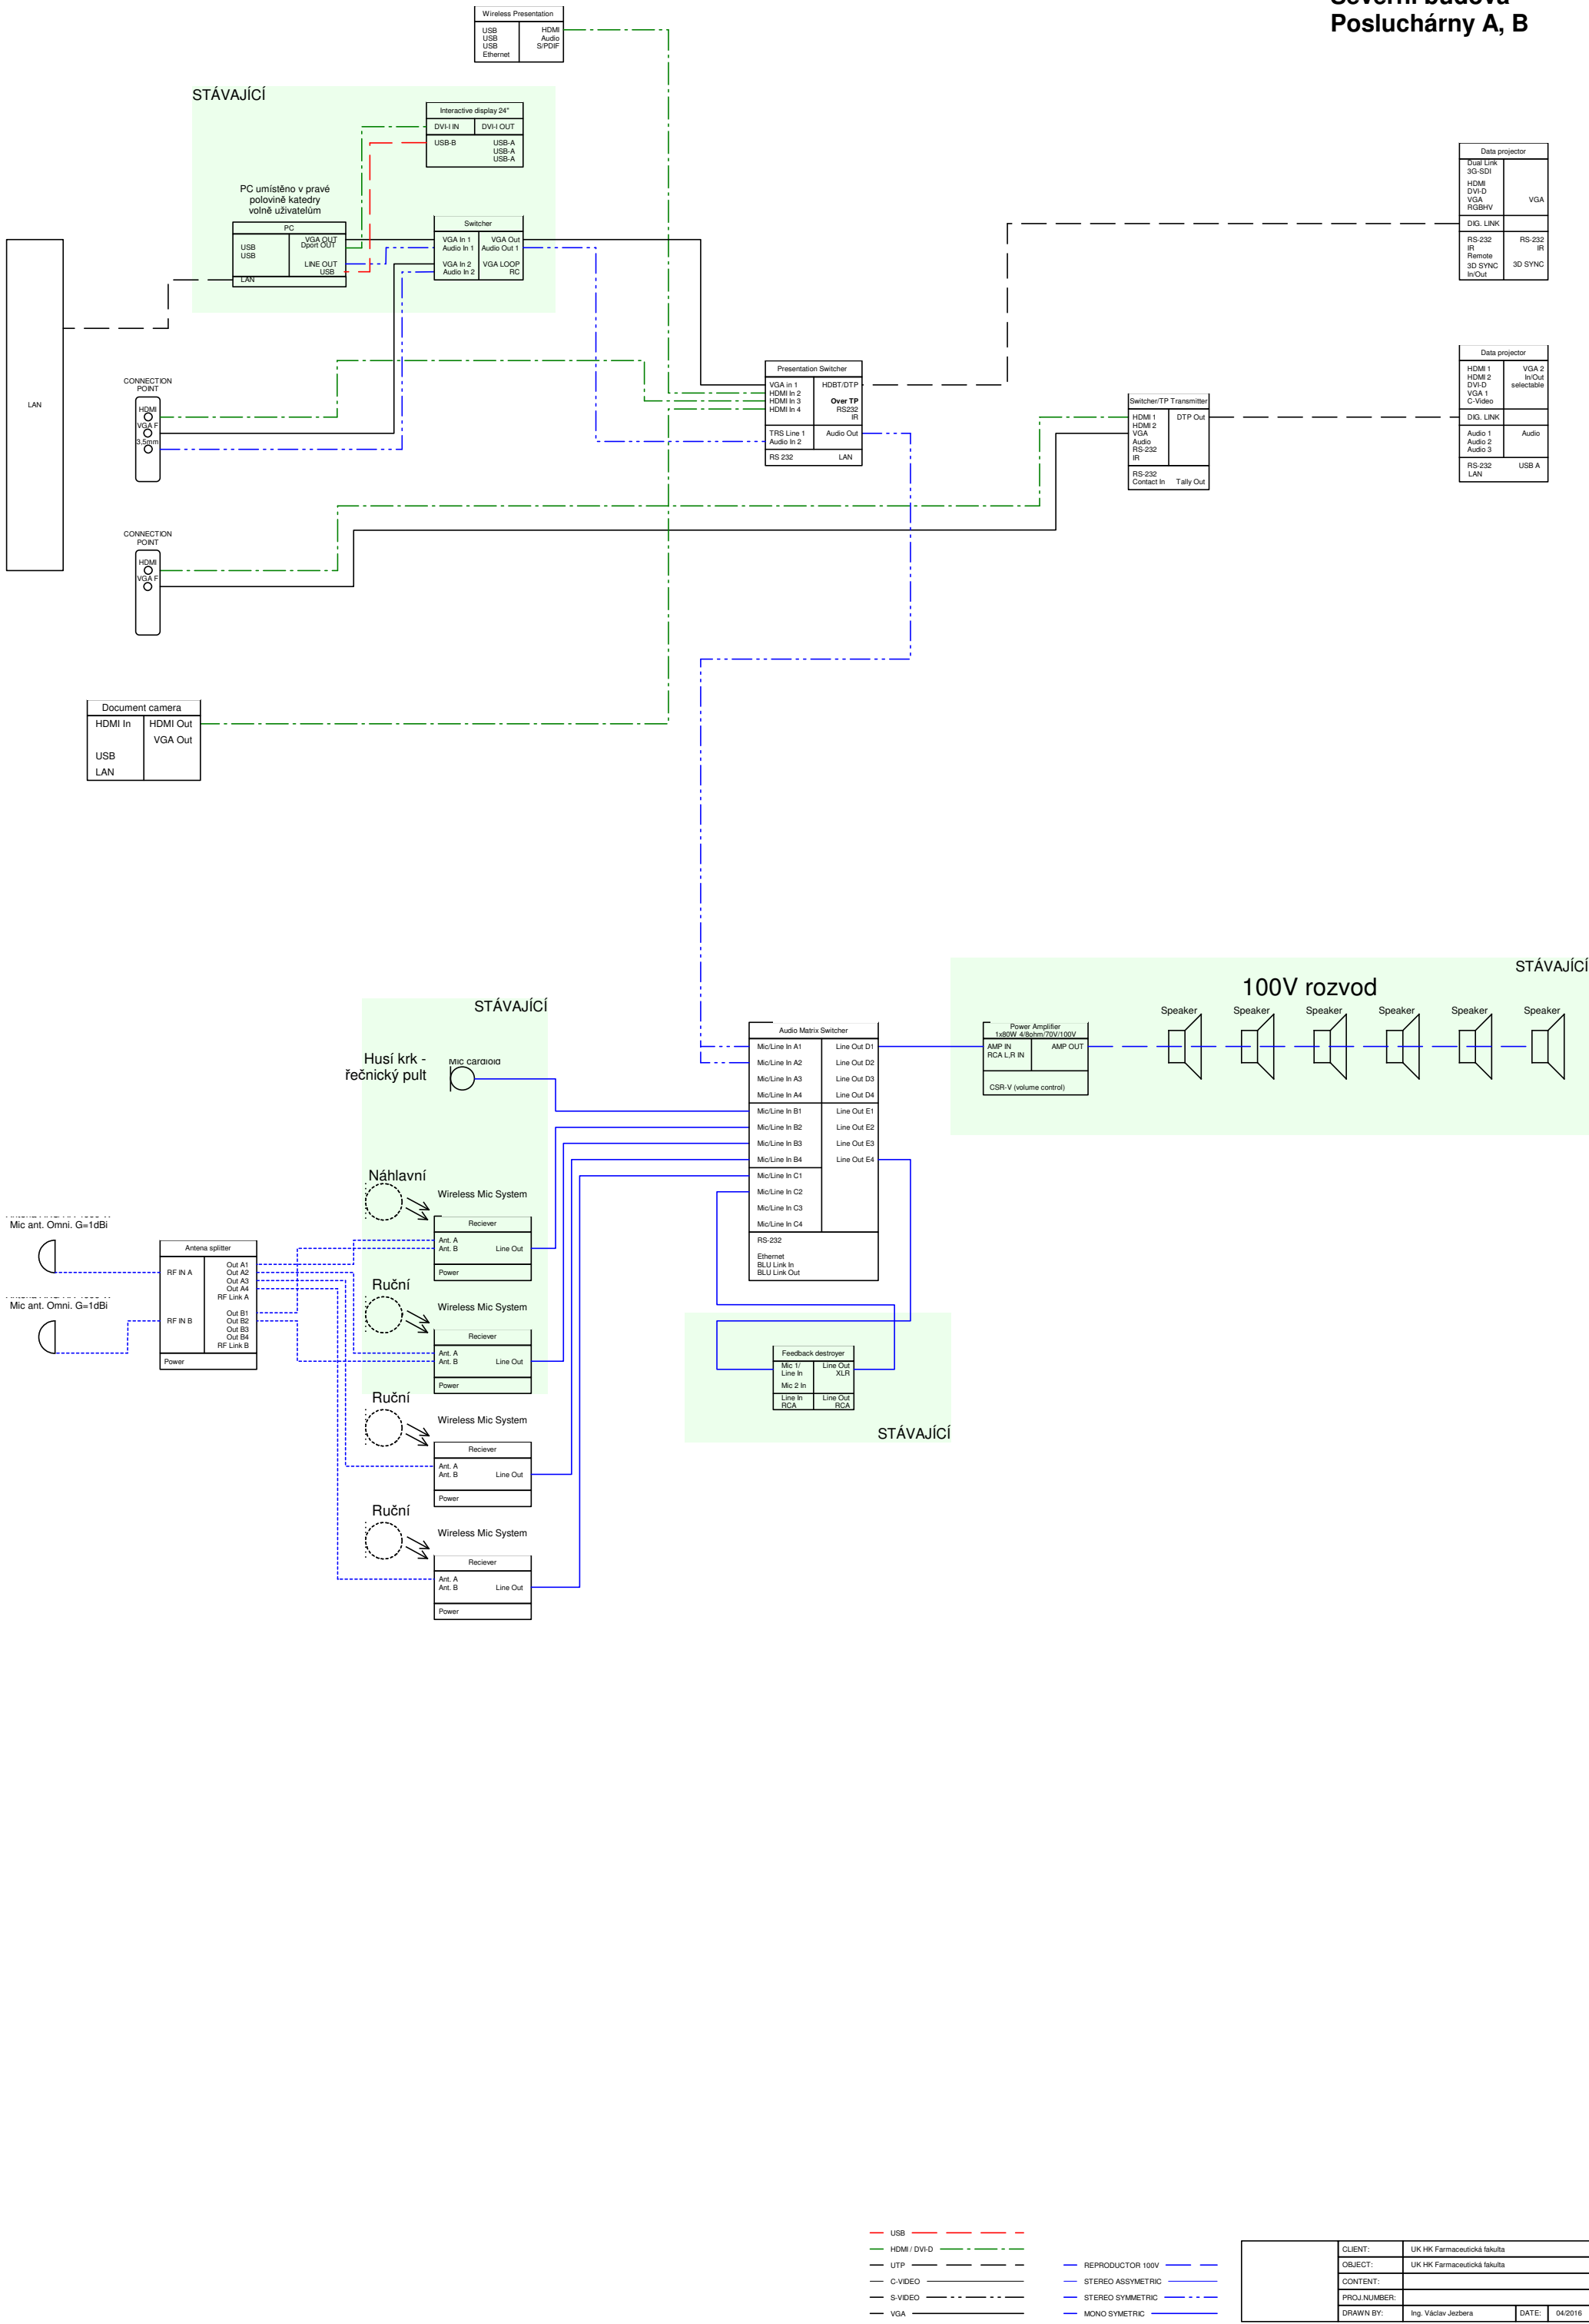


Severní budova
Posluchárny A, B

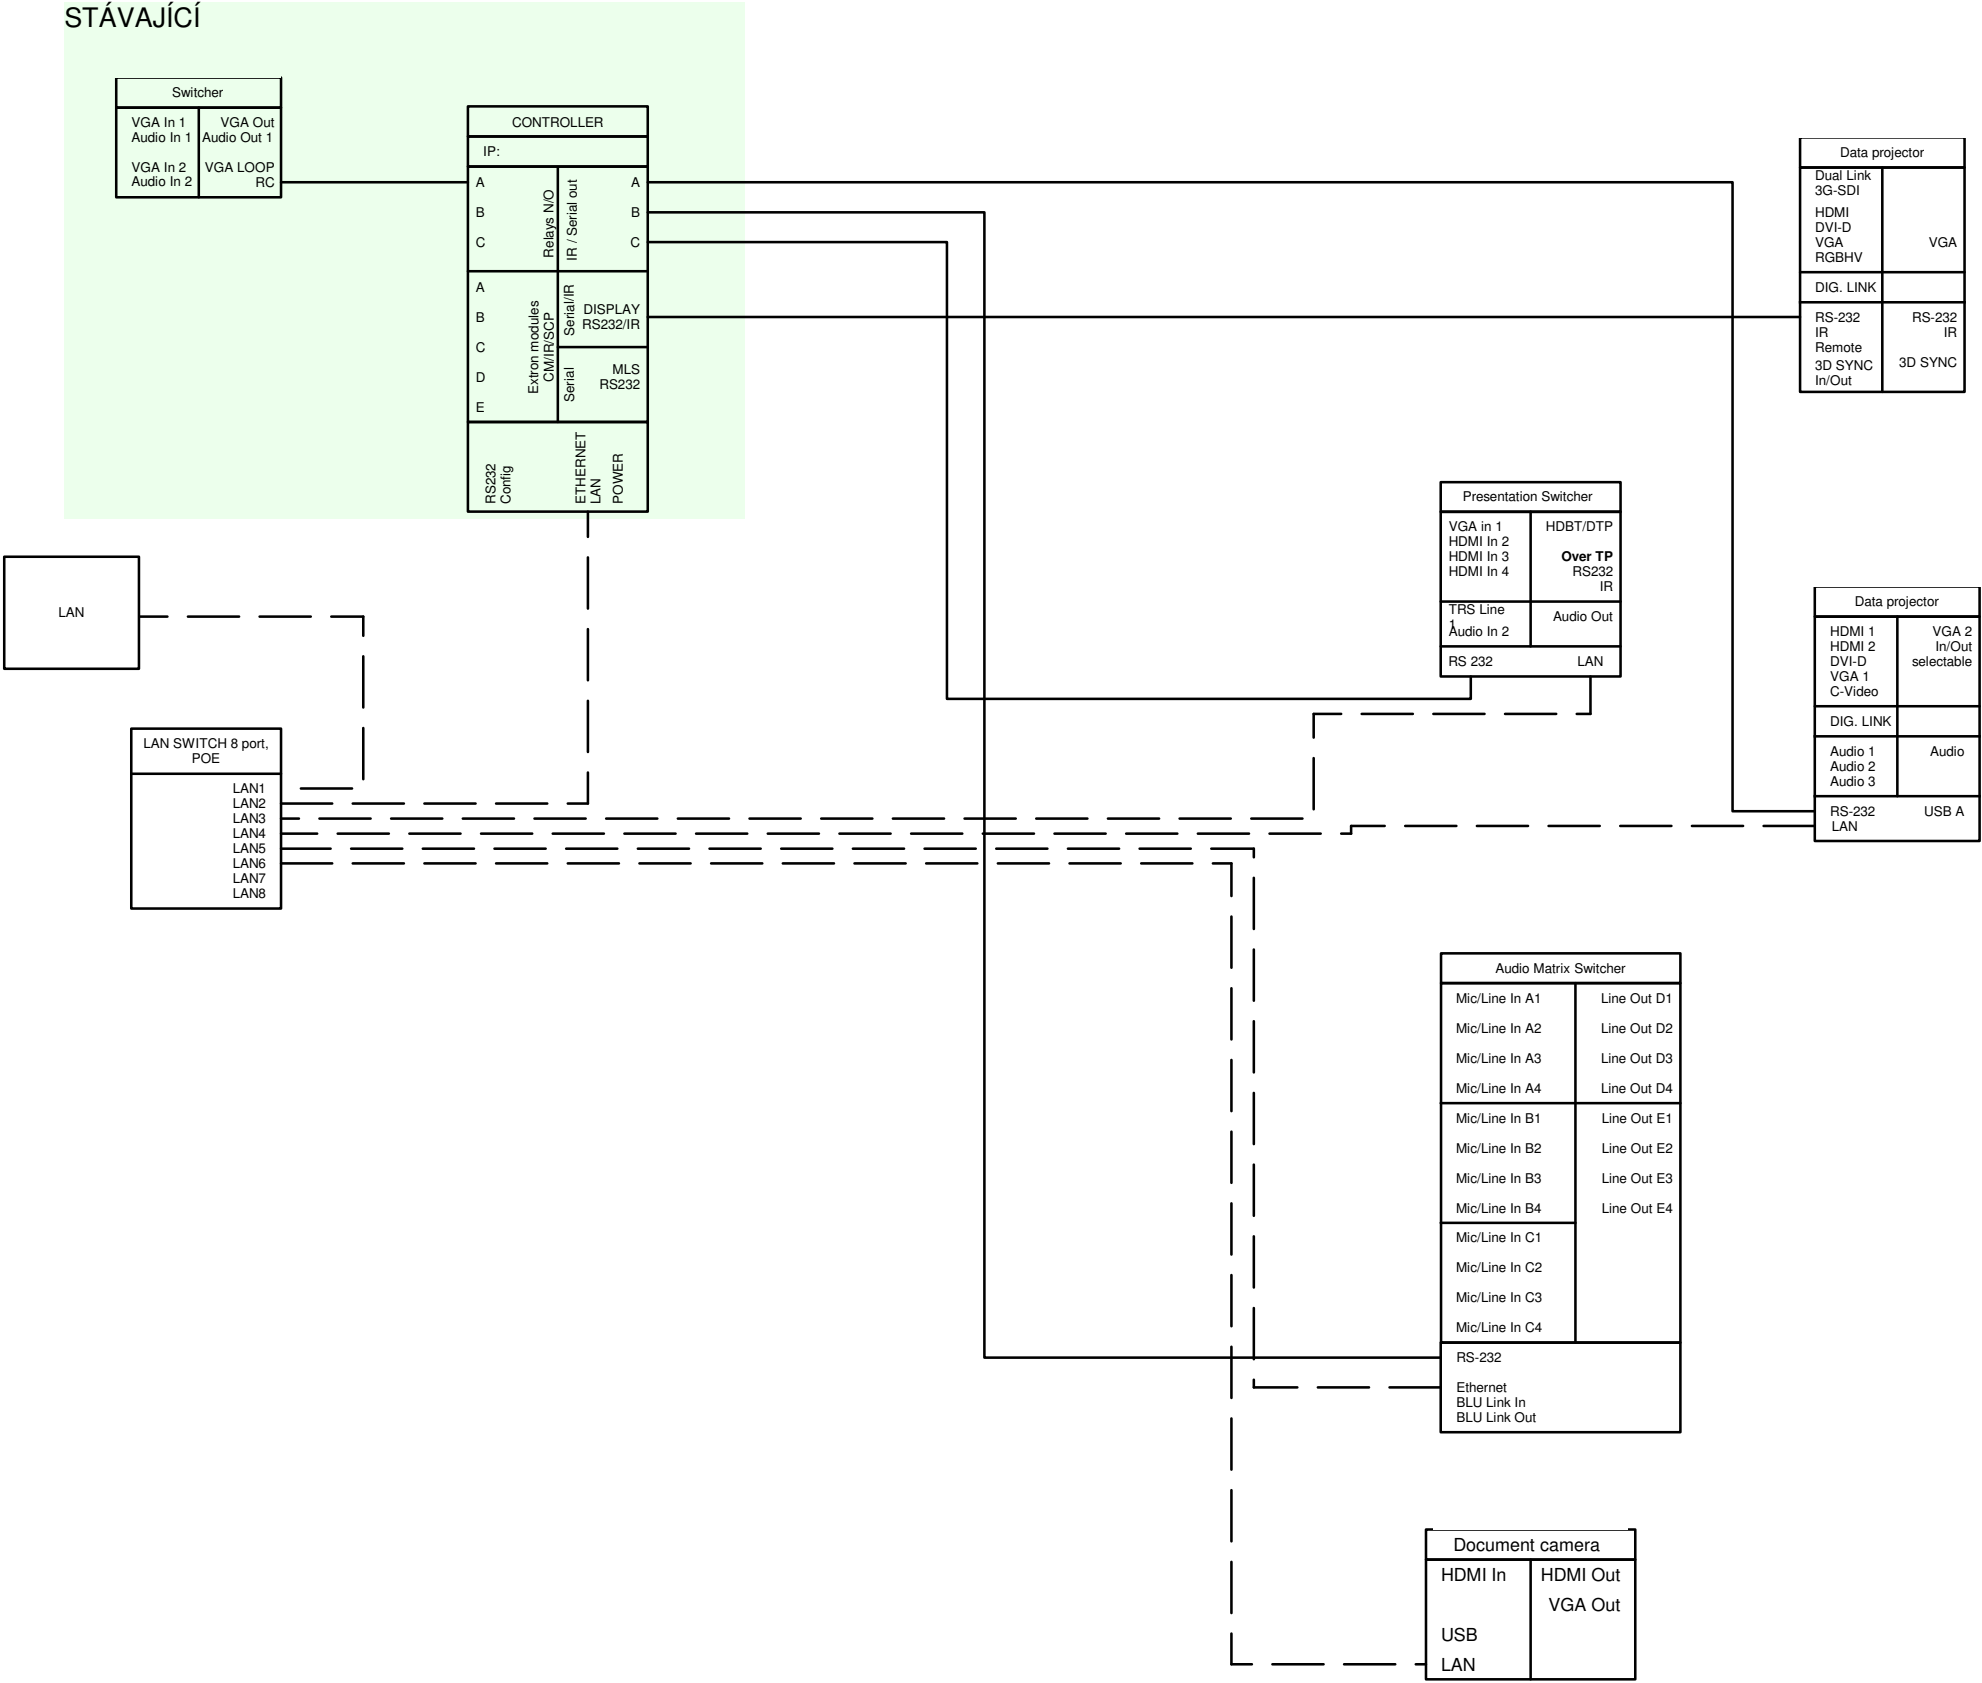


| | | | | |
|--|---------------|-----------------------------|-------|---------|
| | CLIENT: | UK HK Farmaceutická fakulta | | |
| | OBJECT: | UK HK Farmaceutická fakulta | | |
| | CONTENT: | | | |
| | PROJ. NUMBER: | | | |
| | DRAWN BY: | Ing. Václav Jezbera | DATE: | 04/2016 |

RA1

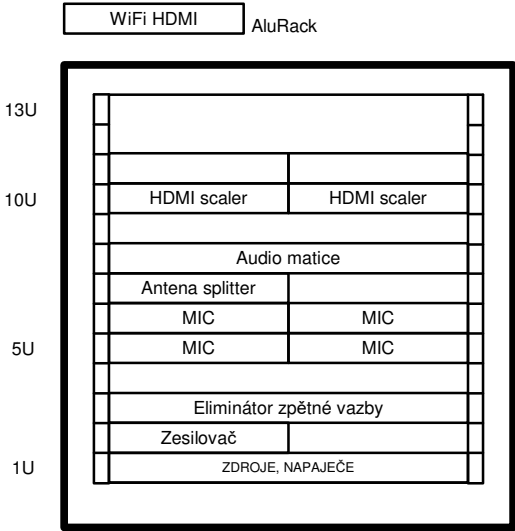


| | | | | |
|--|--------------|-----------------------------|-------|---------|
| | CLIENT: | UK HK Farmaceutická fakulta | | |
| | OBJECT: | UK HK Farmaceutická fakulta | | |
| | CONTENT: | Vybavení 19" racků | | |
| | PROJ.NUMBER: | | | |
| | DRAWN BY: | Ing. Václav Jezbera | DATE: | 04/2016 |

Severní budova
Posluchárny A, B

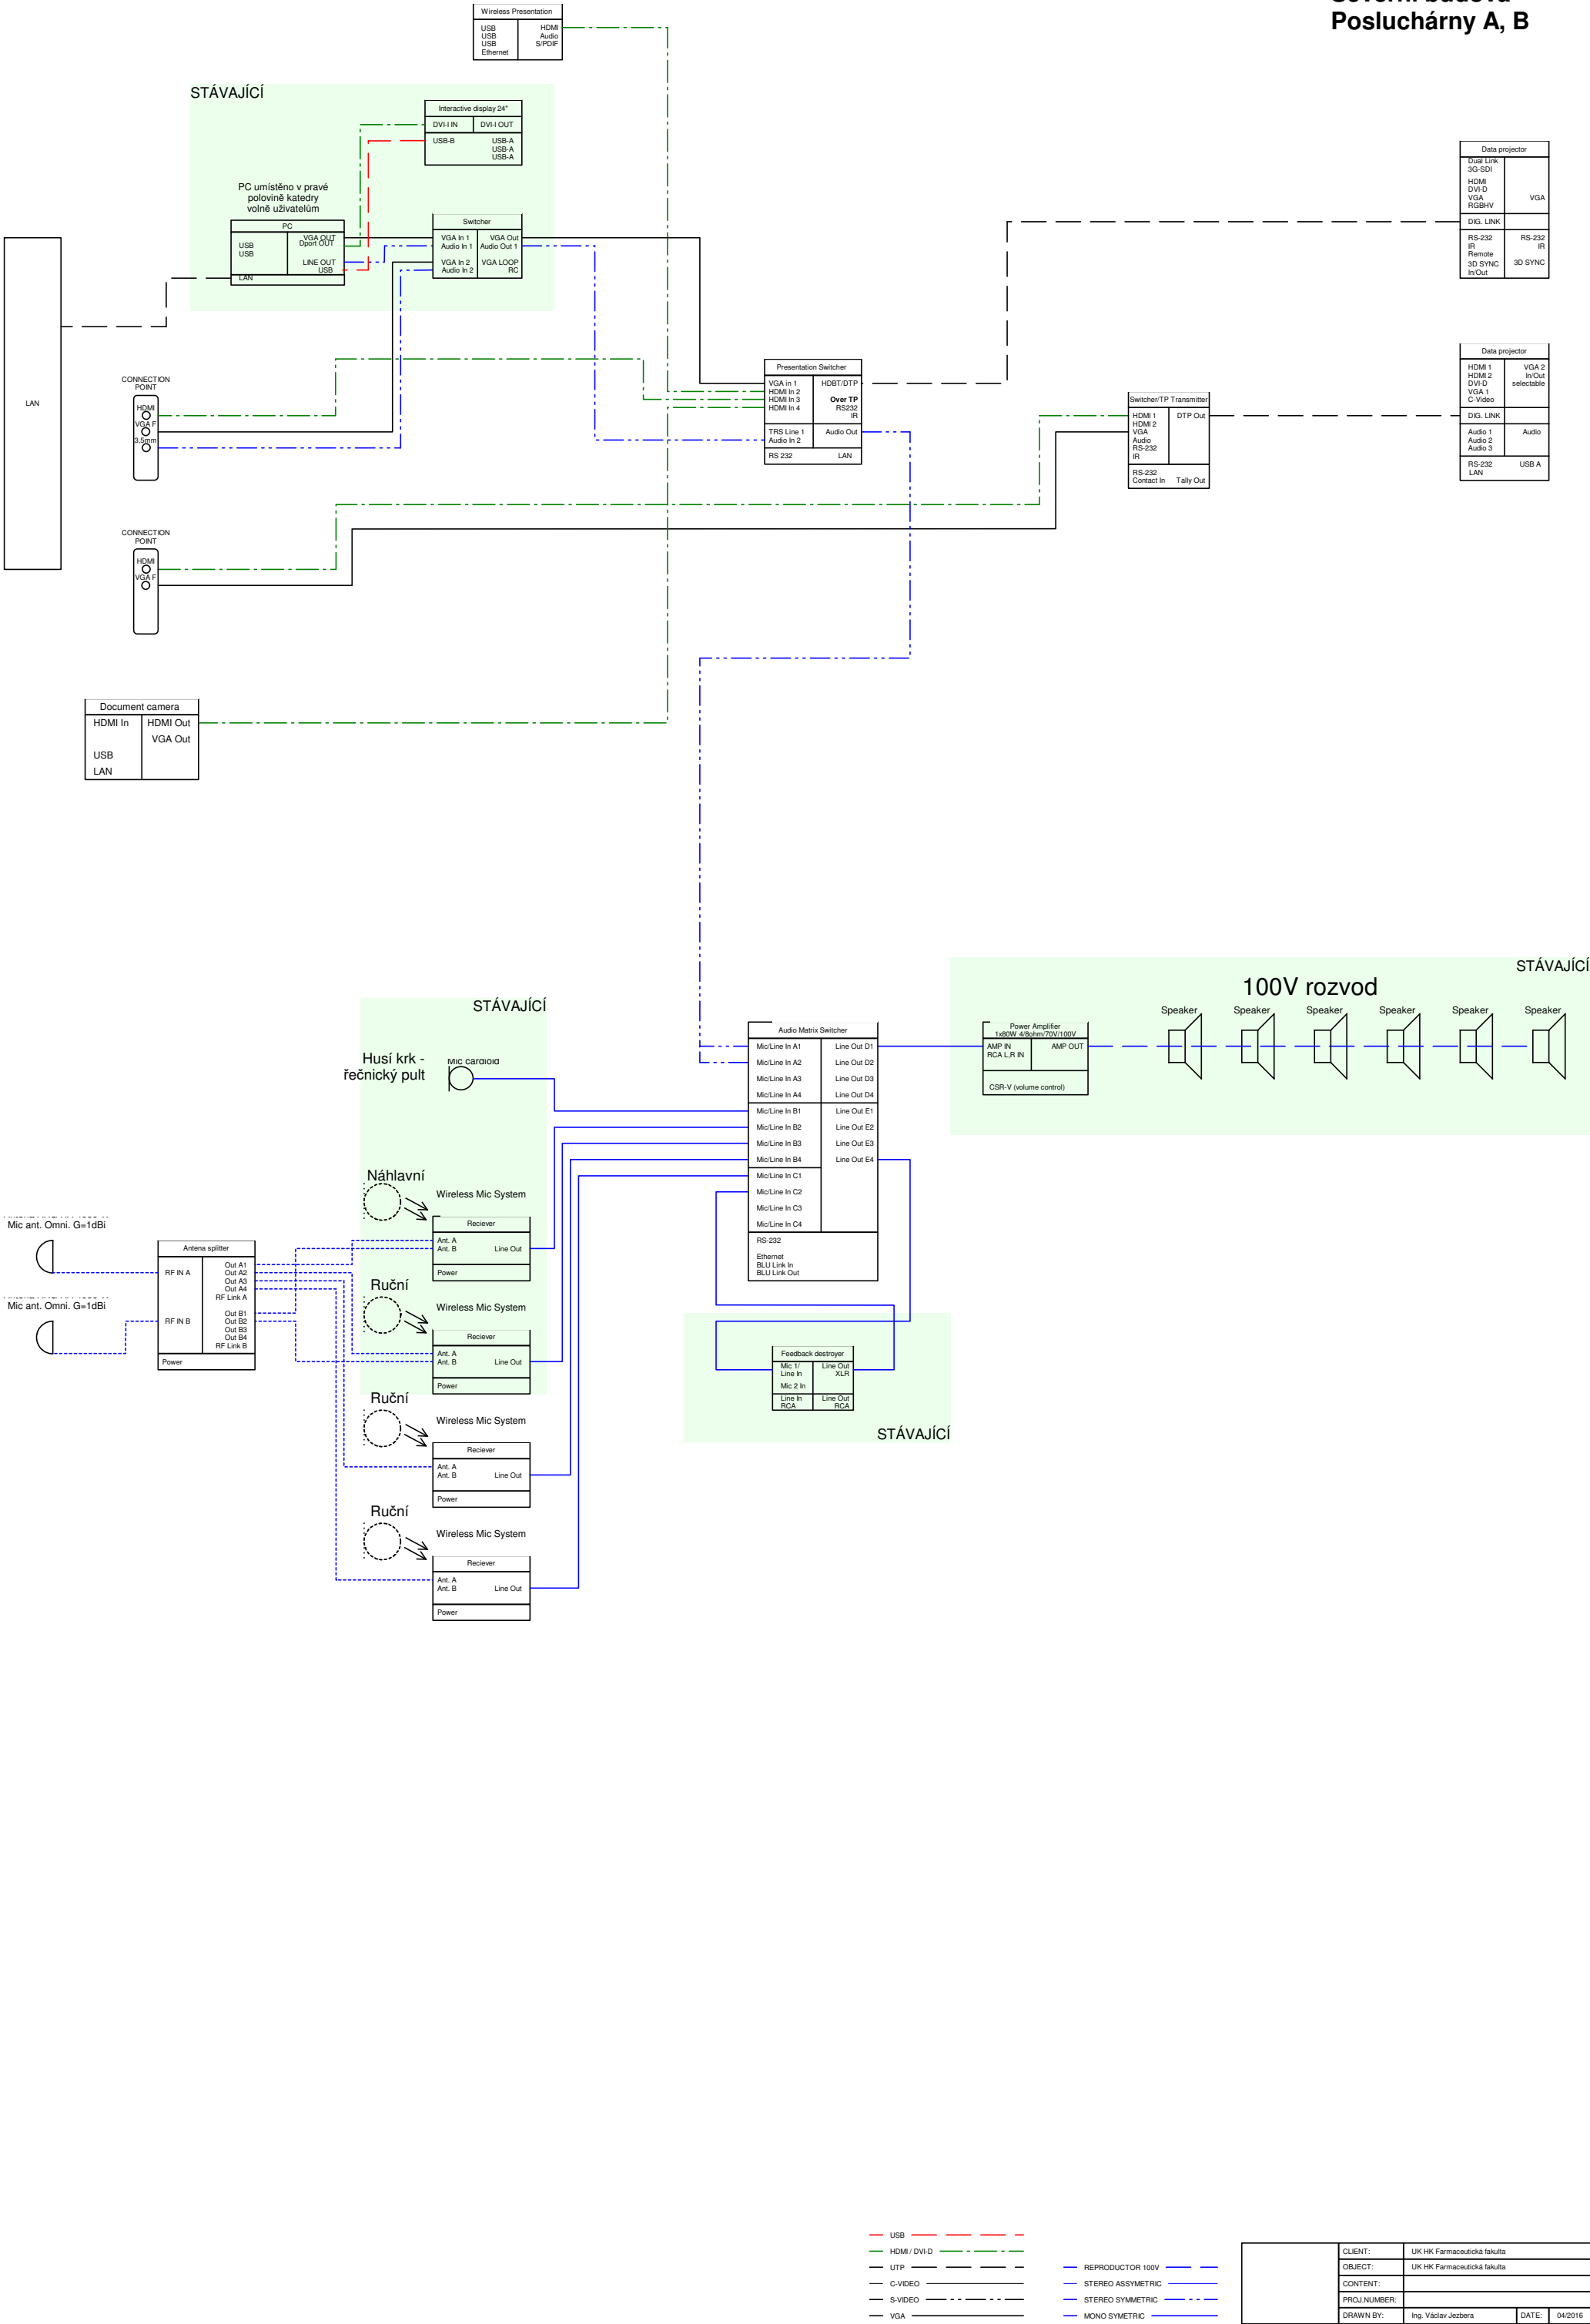


Severní budova
Posluchárny A, B

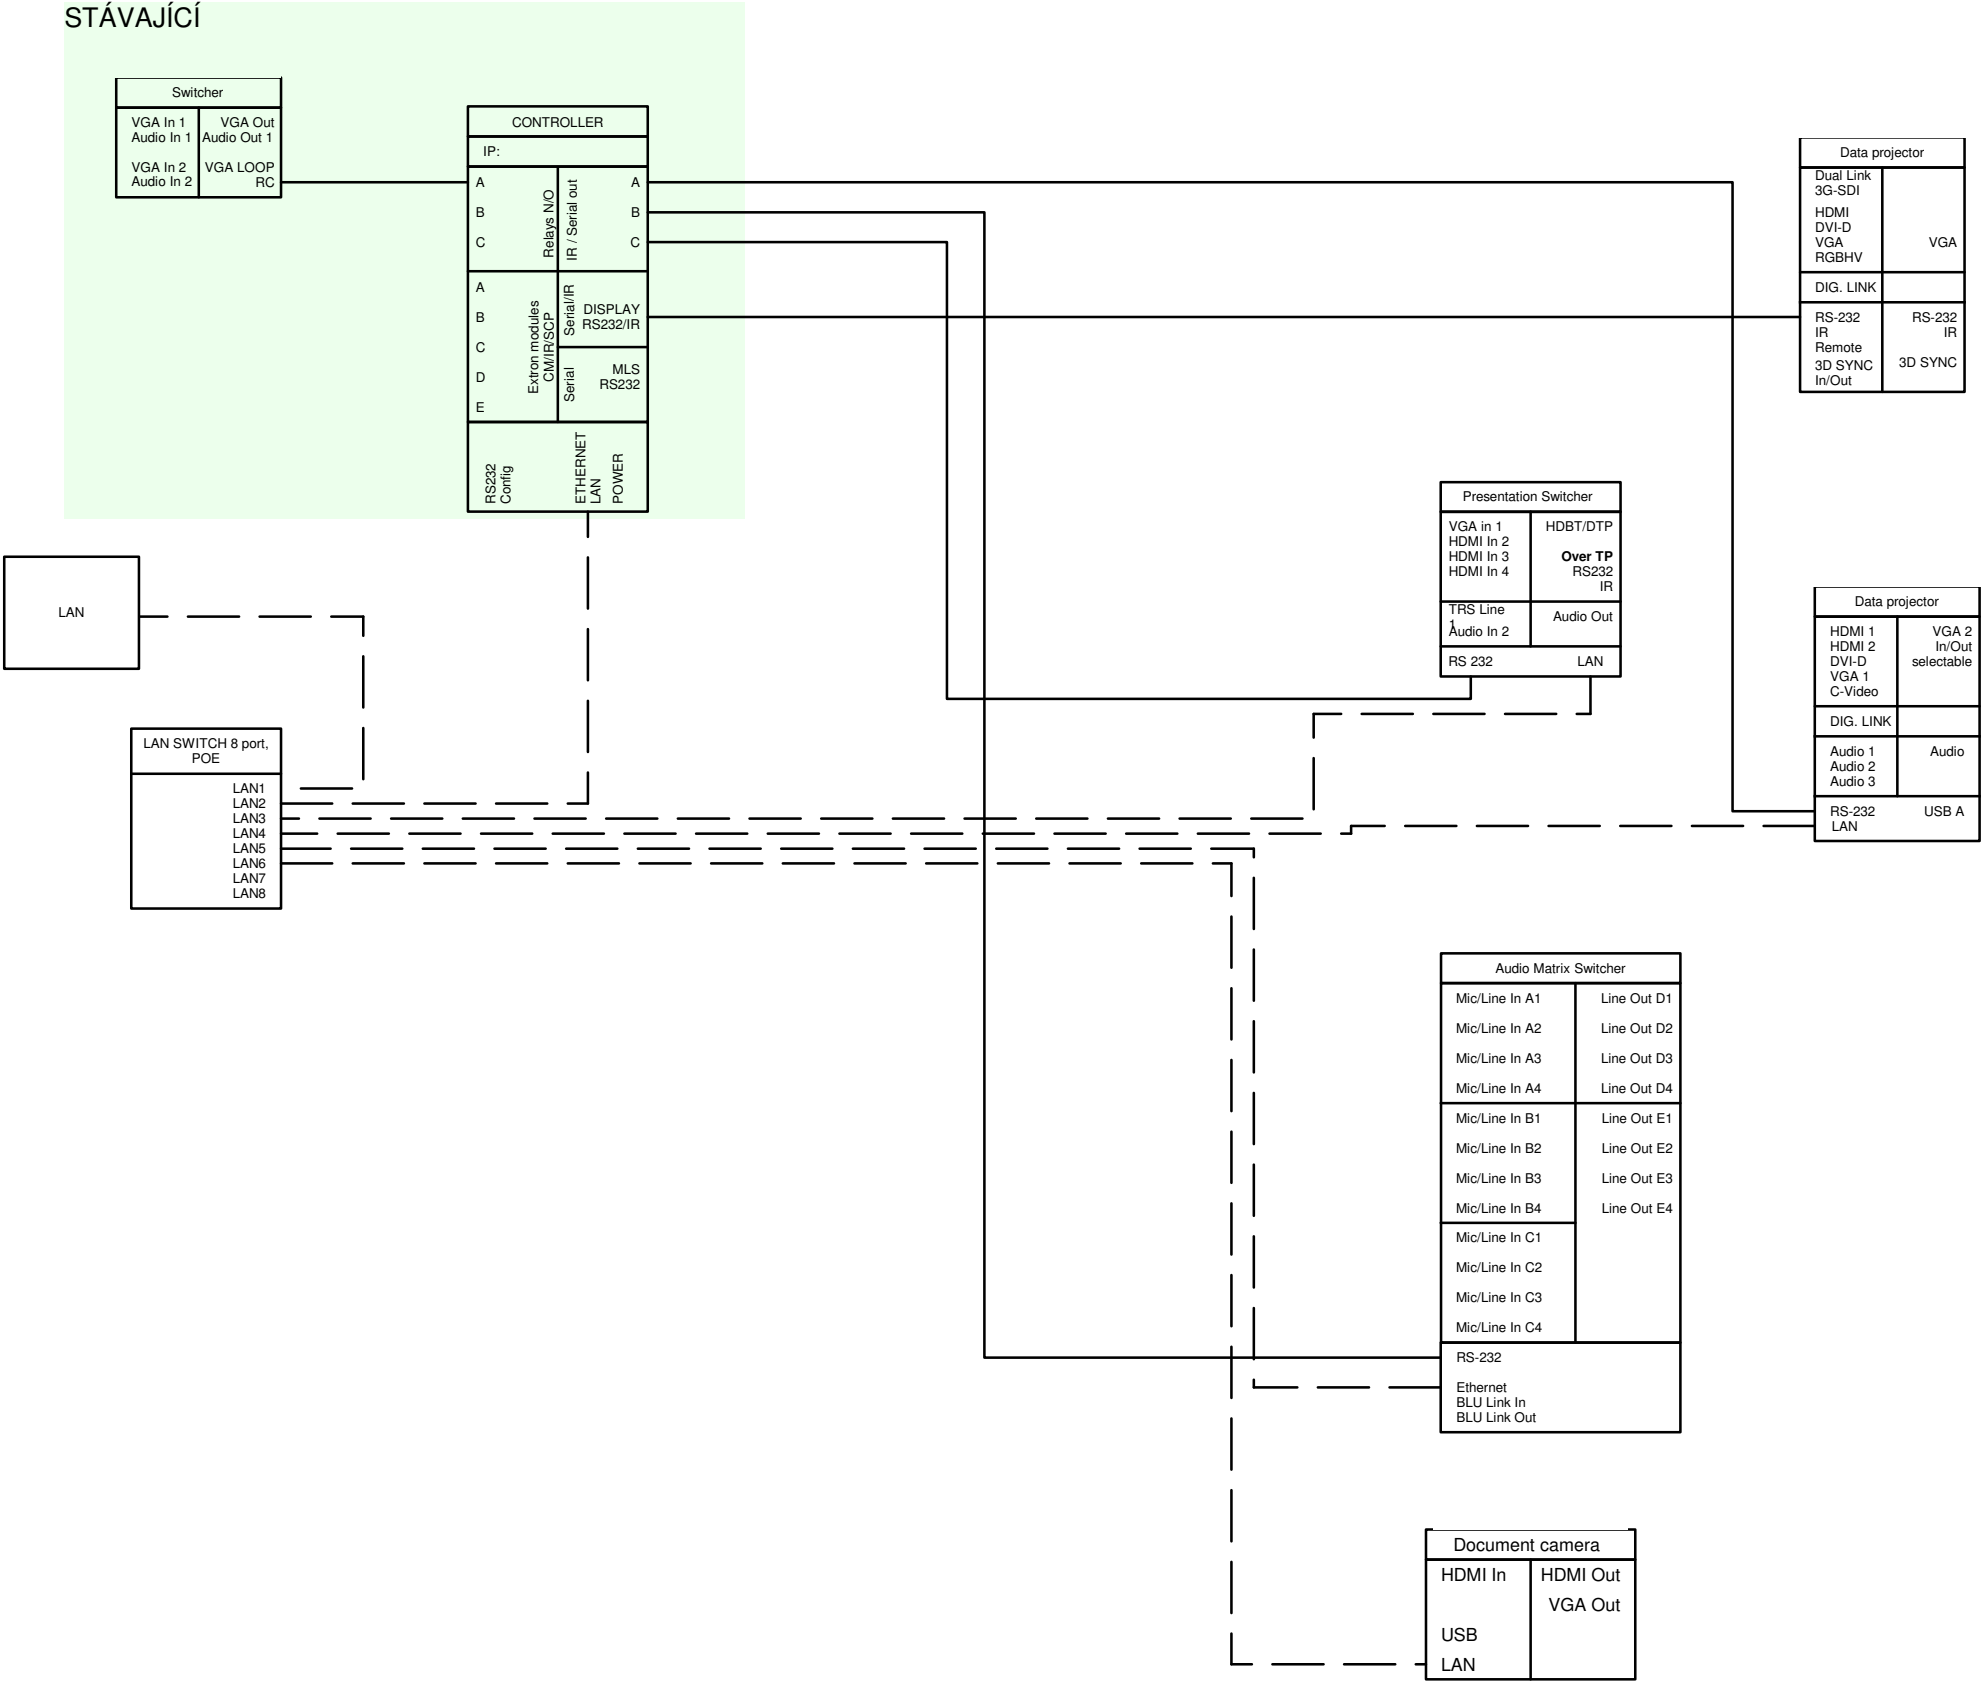

— UTP (LAN) — — — — —
— UTP (RS232) — — — — —


| | | | | |
|--|---------------|-----------------------------|-------|---------|
| | CLIENT: | UK HK Farmaceutická fakulta | | |
| | OBJECT: | UK HK Farmaceutická fakulta | | |
| | CONTENT: | | | |
| | PROJ. NUMBER: | | | |
| | DRAWN BY: | Ing. Václav Jezbera | DATE: | 04/2016 |

RA1

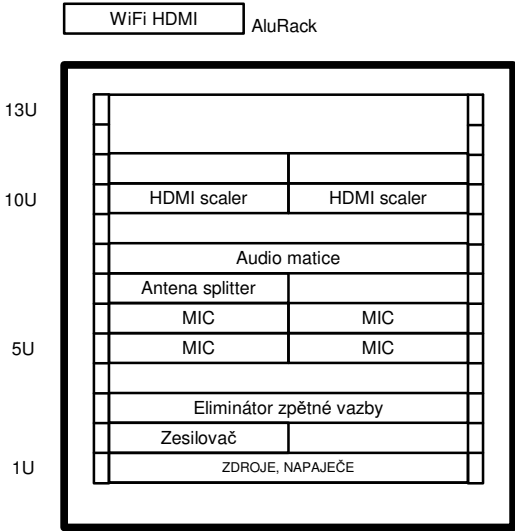


| | | | | |
|--|--------------|-----------------------------|-------|---------|
| | CLIENT: | UK HK Farmaceutická fakulta | | |
| | OBJECT: | UK HK Farmaceutická fakulta | | |
| | CONTENT: | Vybavení 19" racků | | |
| | PROJ.NUMBER: | | | |
| | DRAWN BY: | Ing. Václav Jezbera | DATE: | 04/2016 |

Severní budova
Posluchárny A, B

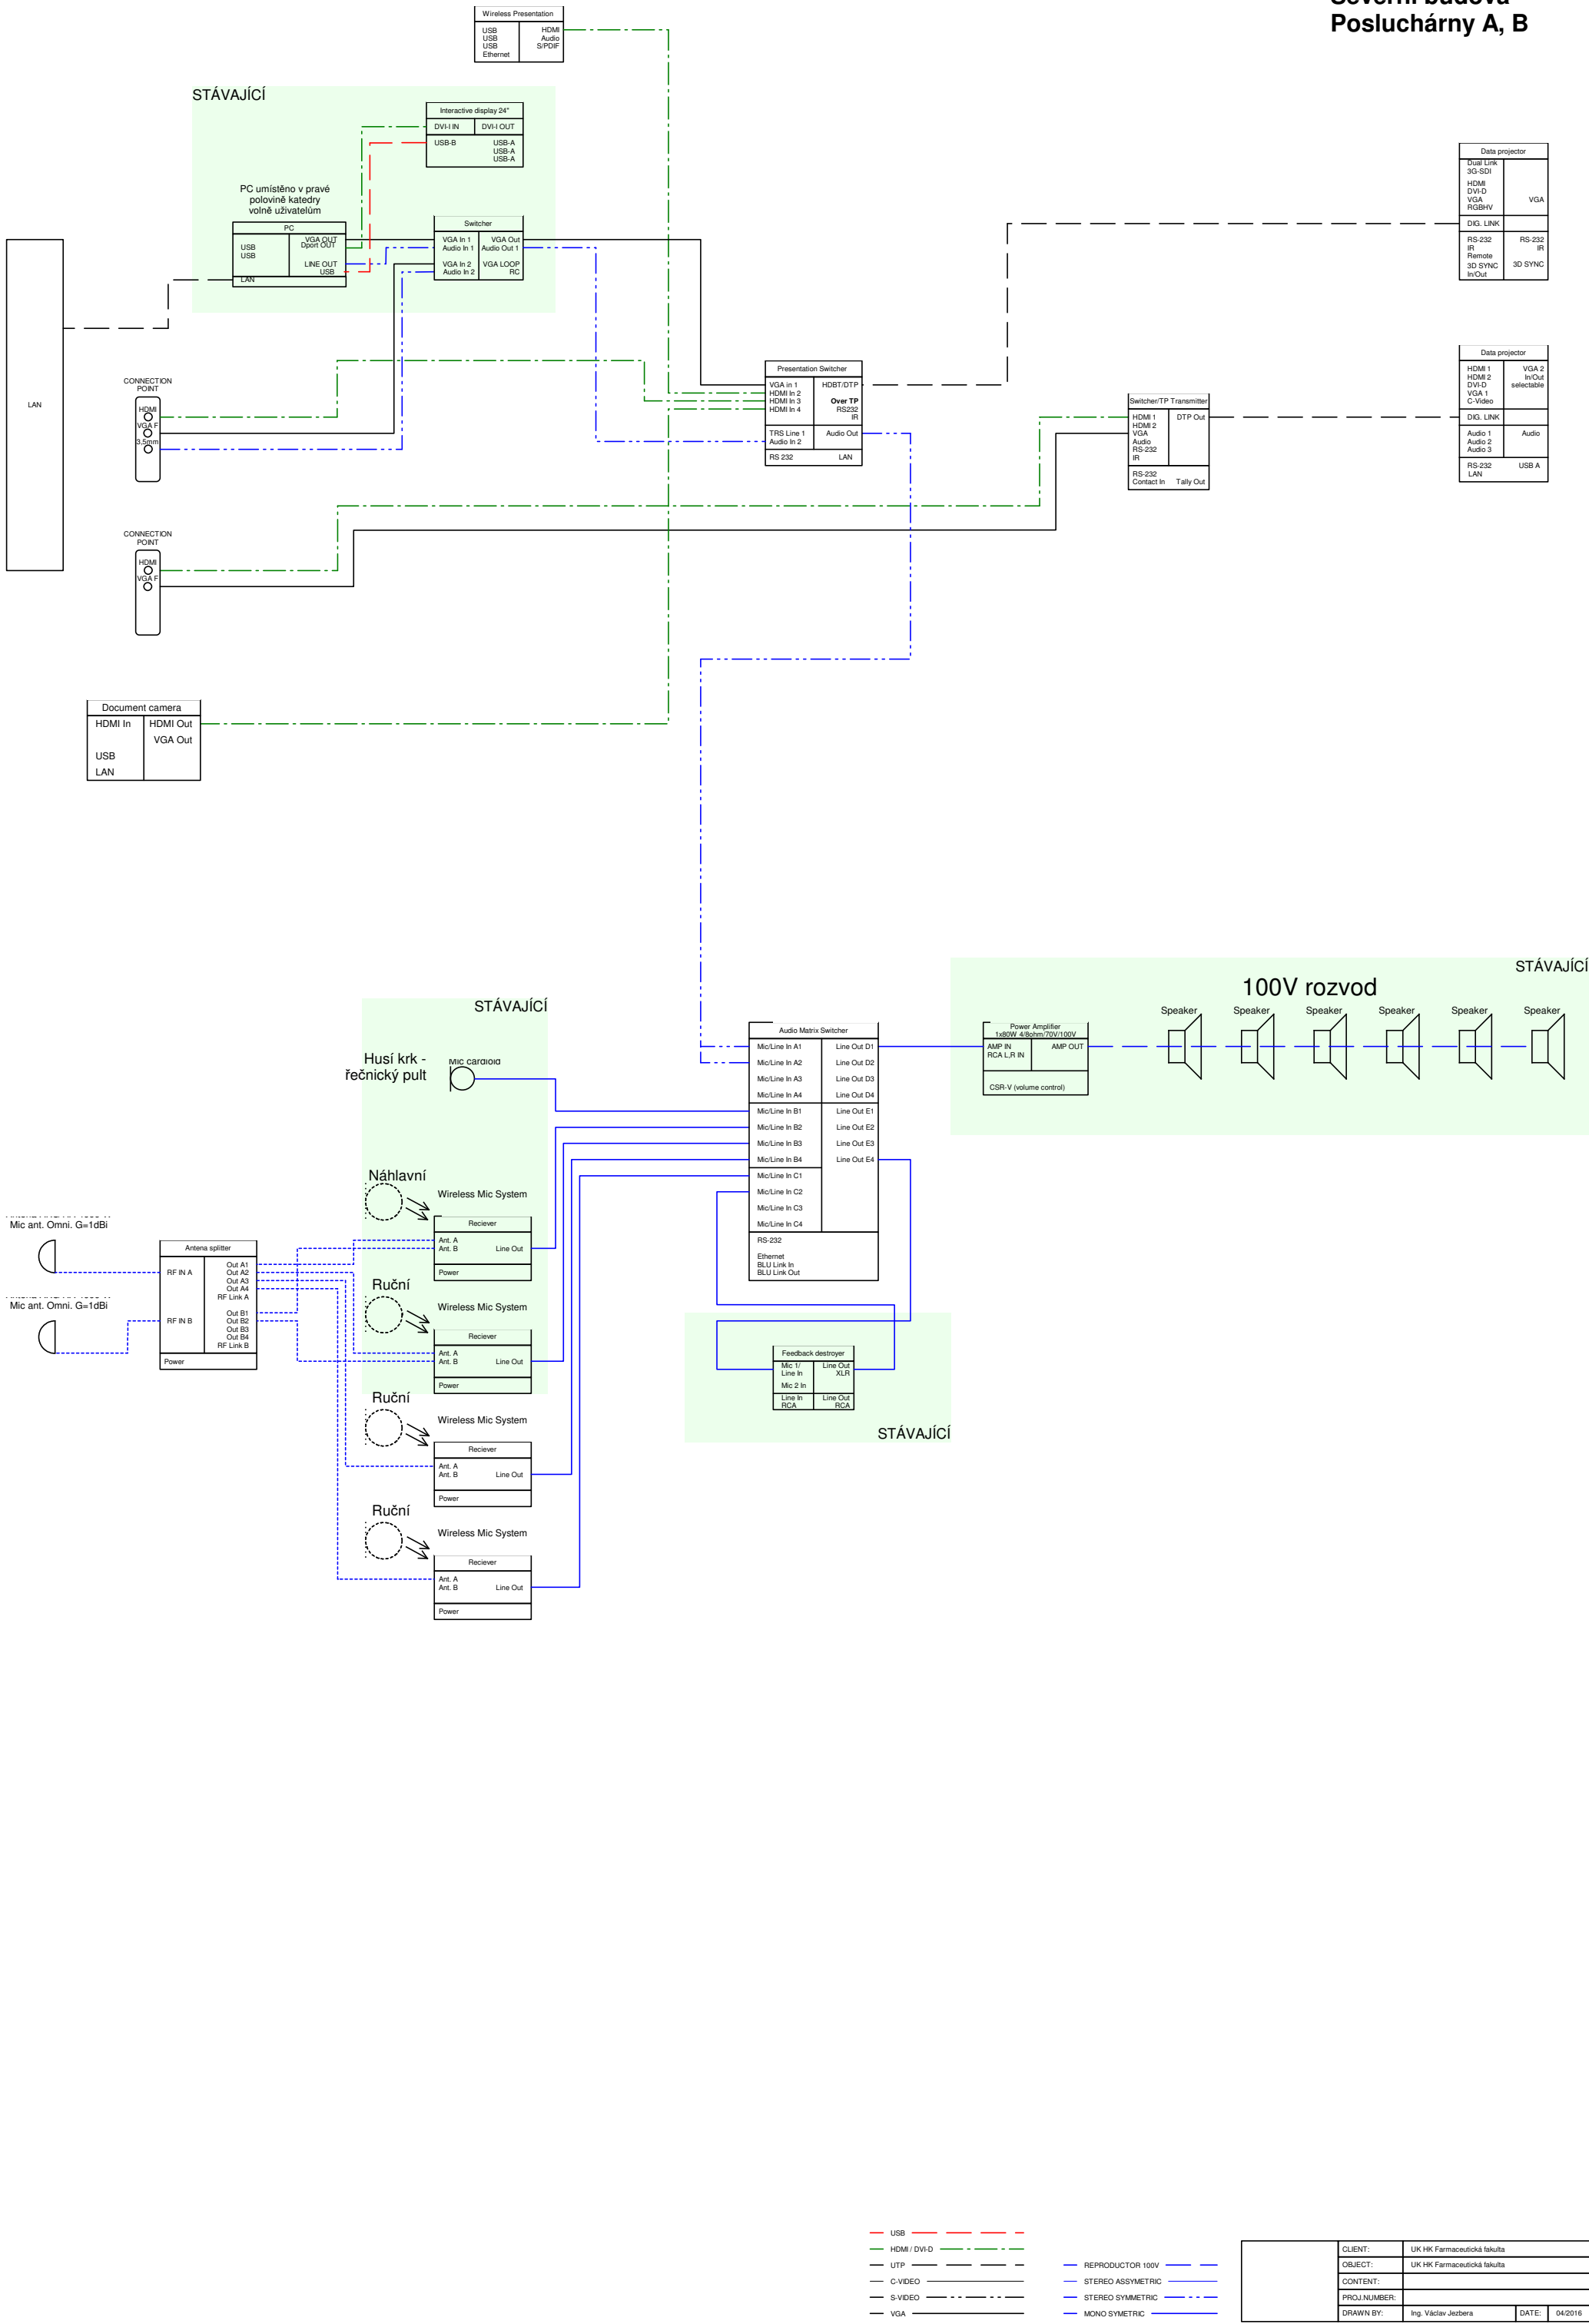

| | | | |
|--|---------------|-----------------------------|---------------|
| | CLIENT: | UK HK Farmaceutická fakulta | |
| | OBJECT: | UK HK Farmaceutická fakulta | |
| | CONTENT: | | |
| | PROJ. NUMBER: | | |
| | DRAWN BY: | Ing. Václav Jozbera | DATE: 04/2016 |
| | | | |

Severní budova
Posluchárny A, B

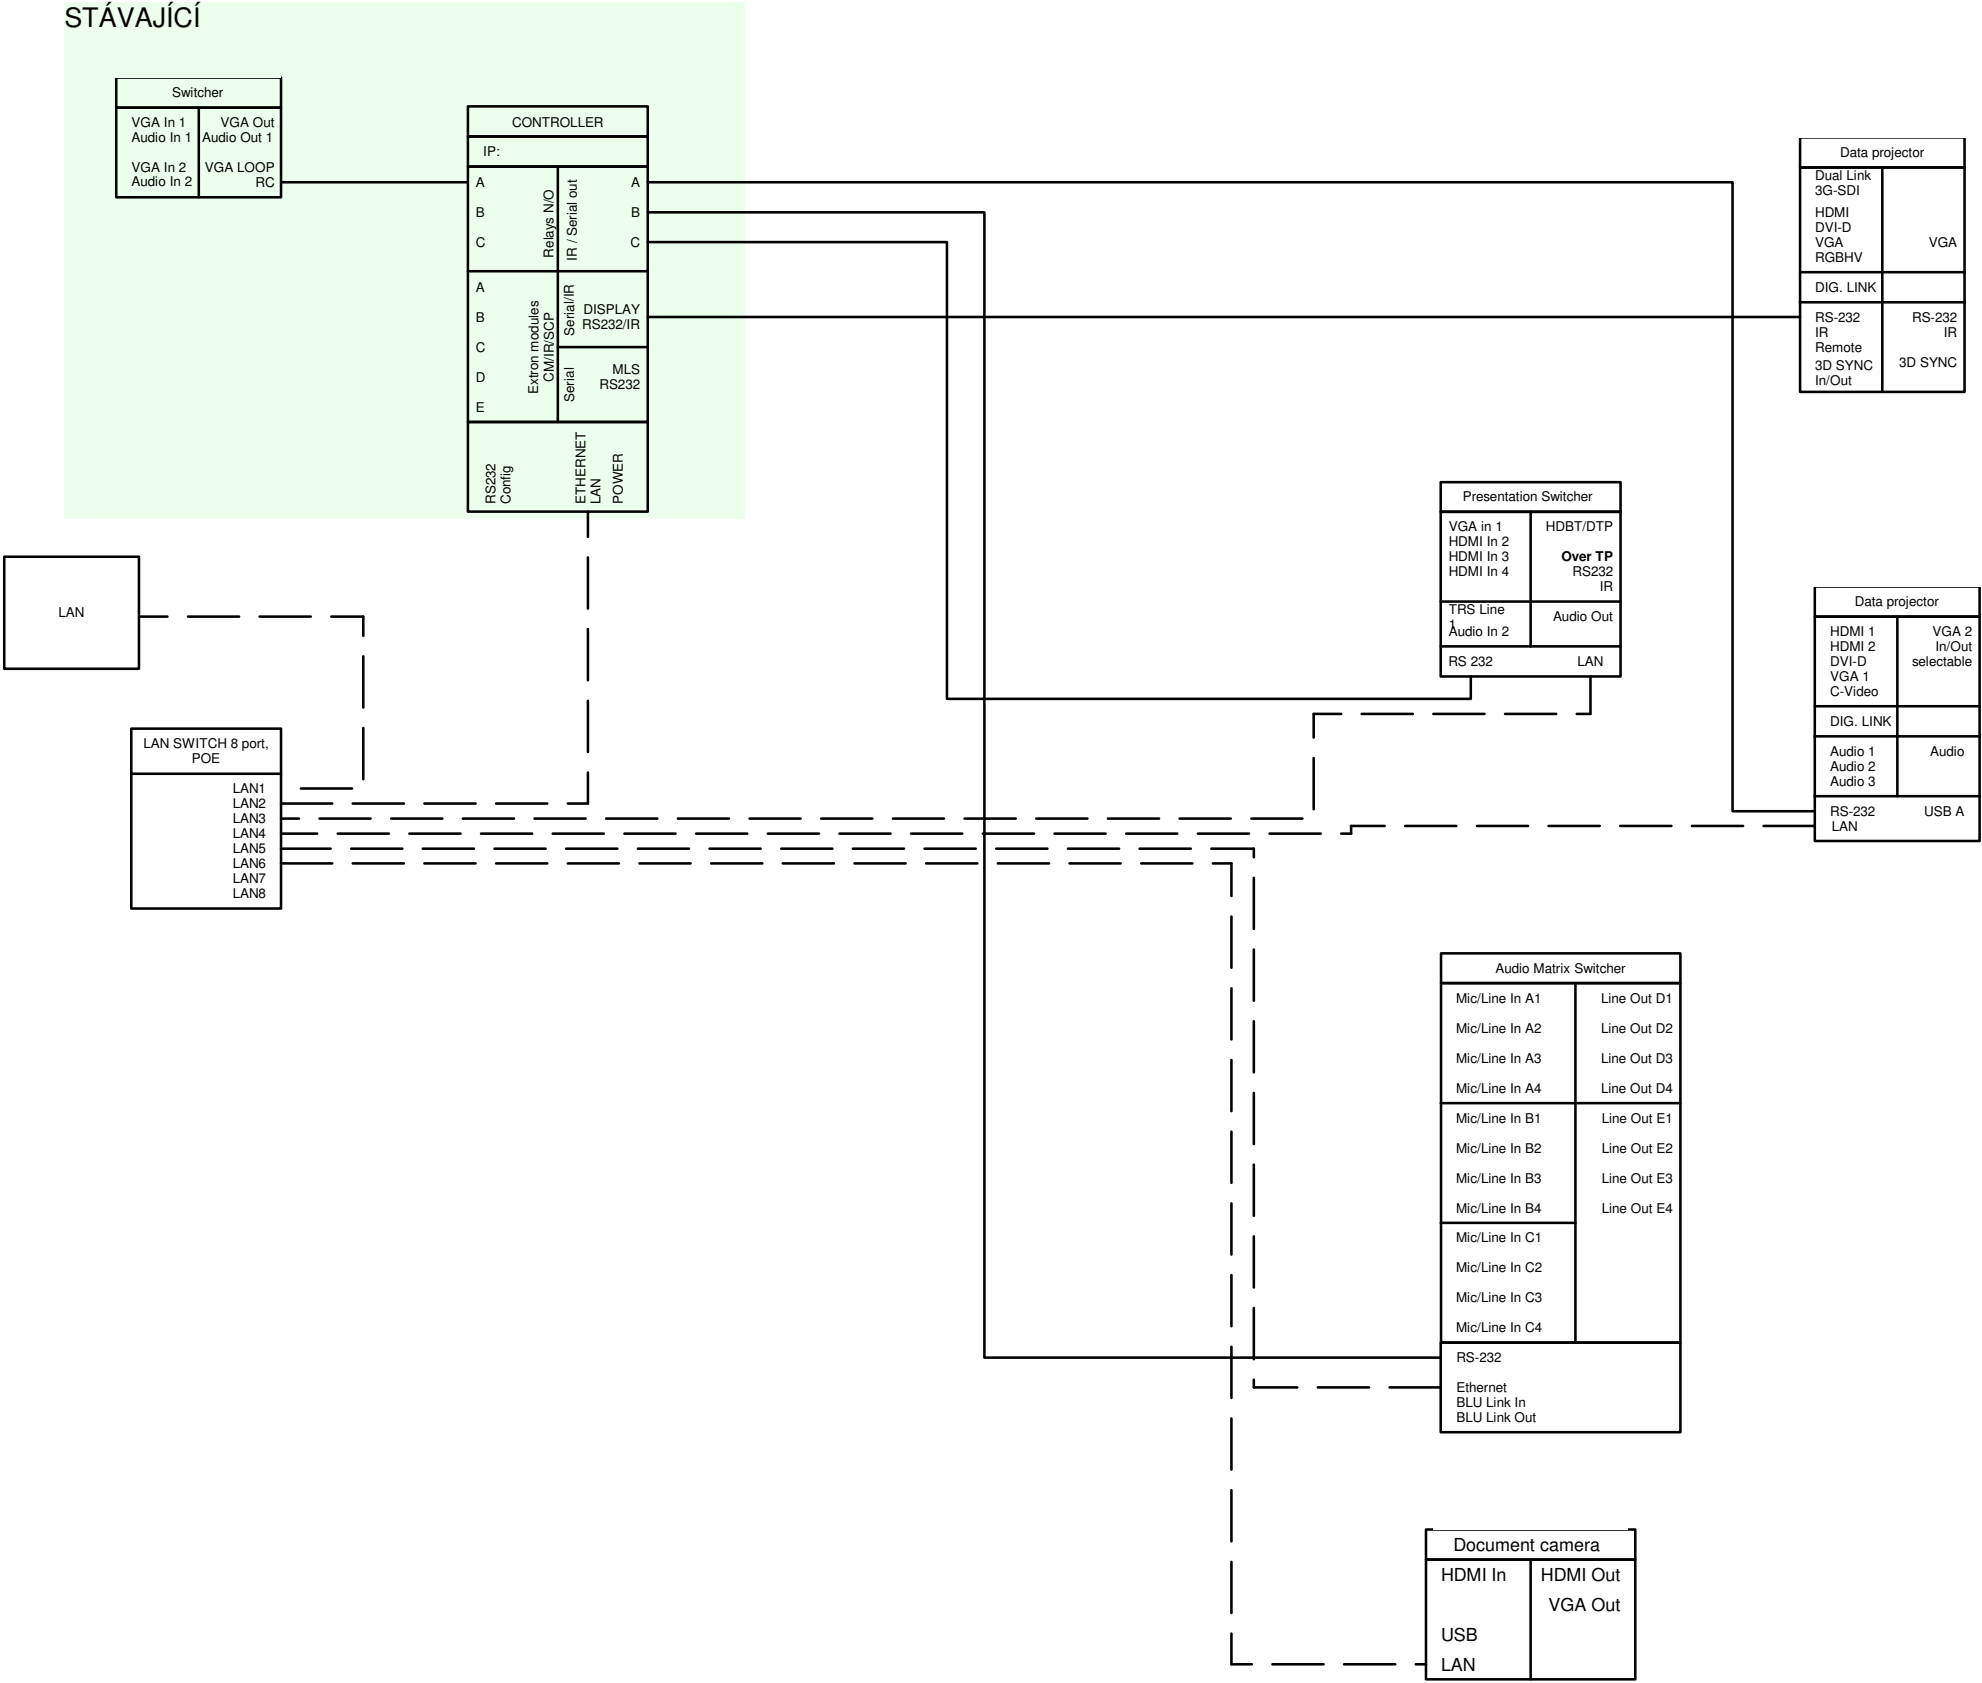


UTP (LAN)


UTP (RS232)

| | | | | |
|--|---------------|-----------------------------|-------|---------|
| | CLIENT: | UK HK Farmaceutická fakulta | | |
| | OBJECT: | UK HK Farmaceutická fakulta | | |
| | CONTENT: | | | |
| | PROJ. NUMBER: | | | |
| | DRAWN BY: | Ing. Václav Jezbera | DATE: | 04/2016 |

RA1

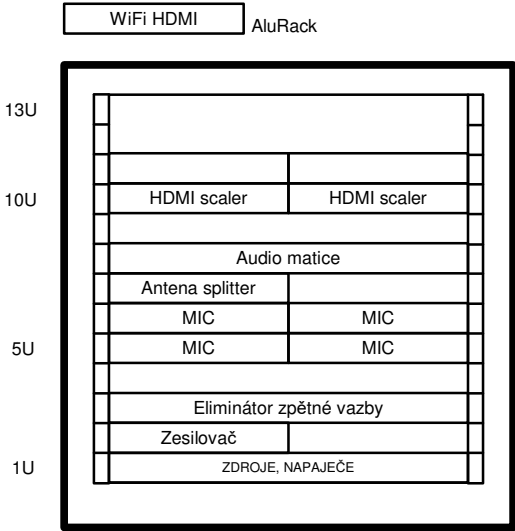


| | | | | |
|--|---------------|-----------------------------|-------|---------|
| | CLIENT: | UK HK Farmaceutická fakulta | | |
| | OBJECT: | UK HK Farmaceutická fakulta | | |
| | CONTENT: | Vybavení 19" racků | | |
| | PROJ. NUMBER: | | | |
| | DRAWN BY: | Ing. Václav Jezbera | DATE: | 04/2016 |

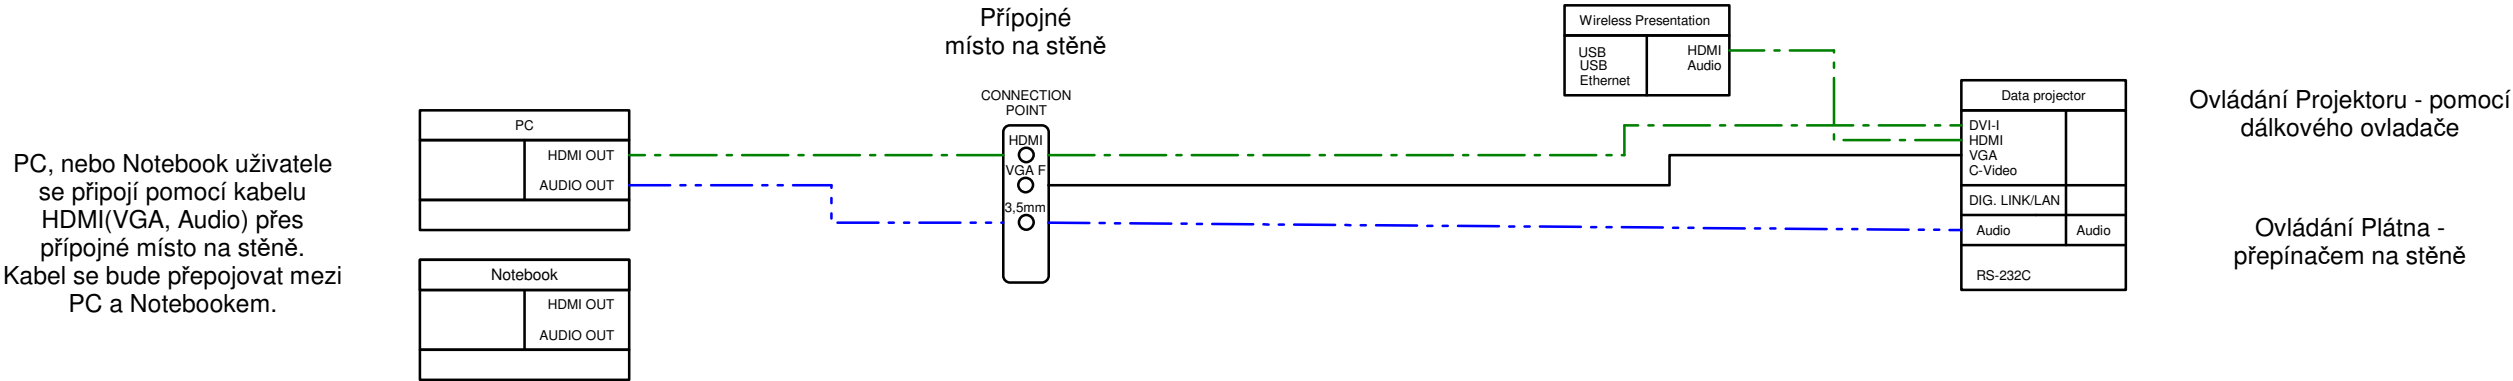

- USB
- HDMI / DVI-D
- UTP
- C-VIDEO
- S-VIDEO
- VGA
- REPRODUCATOR 100V
- STEREO ASSYMETRIC
- STEREO SYMMETRIC
- MONO SYMMETRIC


| | | | | |
|--|--------------|-----------------------------|-------|---------|
| | CLIENT: | UK HK Farmaceutická fakulta | | |
| | OBJECT: | UK HK Farmaceutická fakulta | | |
| | CONTENT: | | | |
| | PROJ.NUMBER: | | | |
| | DRAWN BY: | Ing. Václav Jezbera | DATE: | 04/2016 |

PC, nebo Notebook uživatele se připojí pomocí kabelu HDMI(VGA, Audio) přes přípojně místo na stěně. Kabel se bude přepojovat mezi PC a Notebookem.


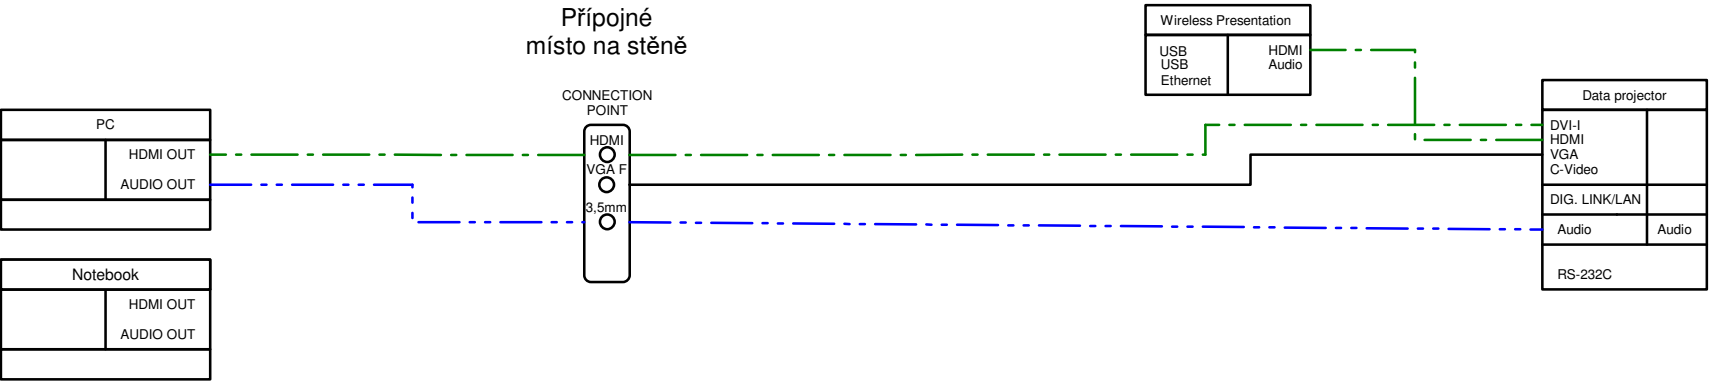


Ovládání Projektoru - pomocí dálkového ovladače


Ovládání Plátna - přepínačem na stěně

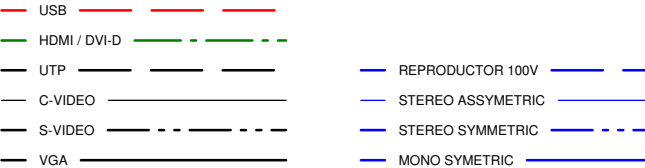

| | | | | |
|--|--------------|-----------------------------|-------|---------|
| | CLIENT: | UK HK Farmaceutická fakulta | | |
| | OBJECT: | UK HK Farmaceutická fakulta | | |
| | CONTENT: | | | |
| | PROJ.NUMBER: | | | |
| | DRAWN BY: | Ing. Václav Jezbera | DATE: | 04/2016 |

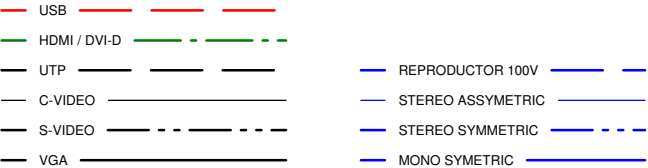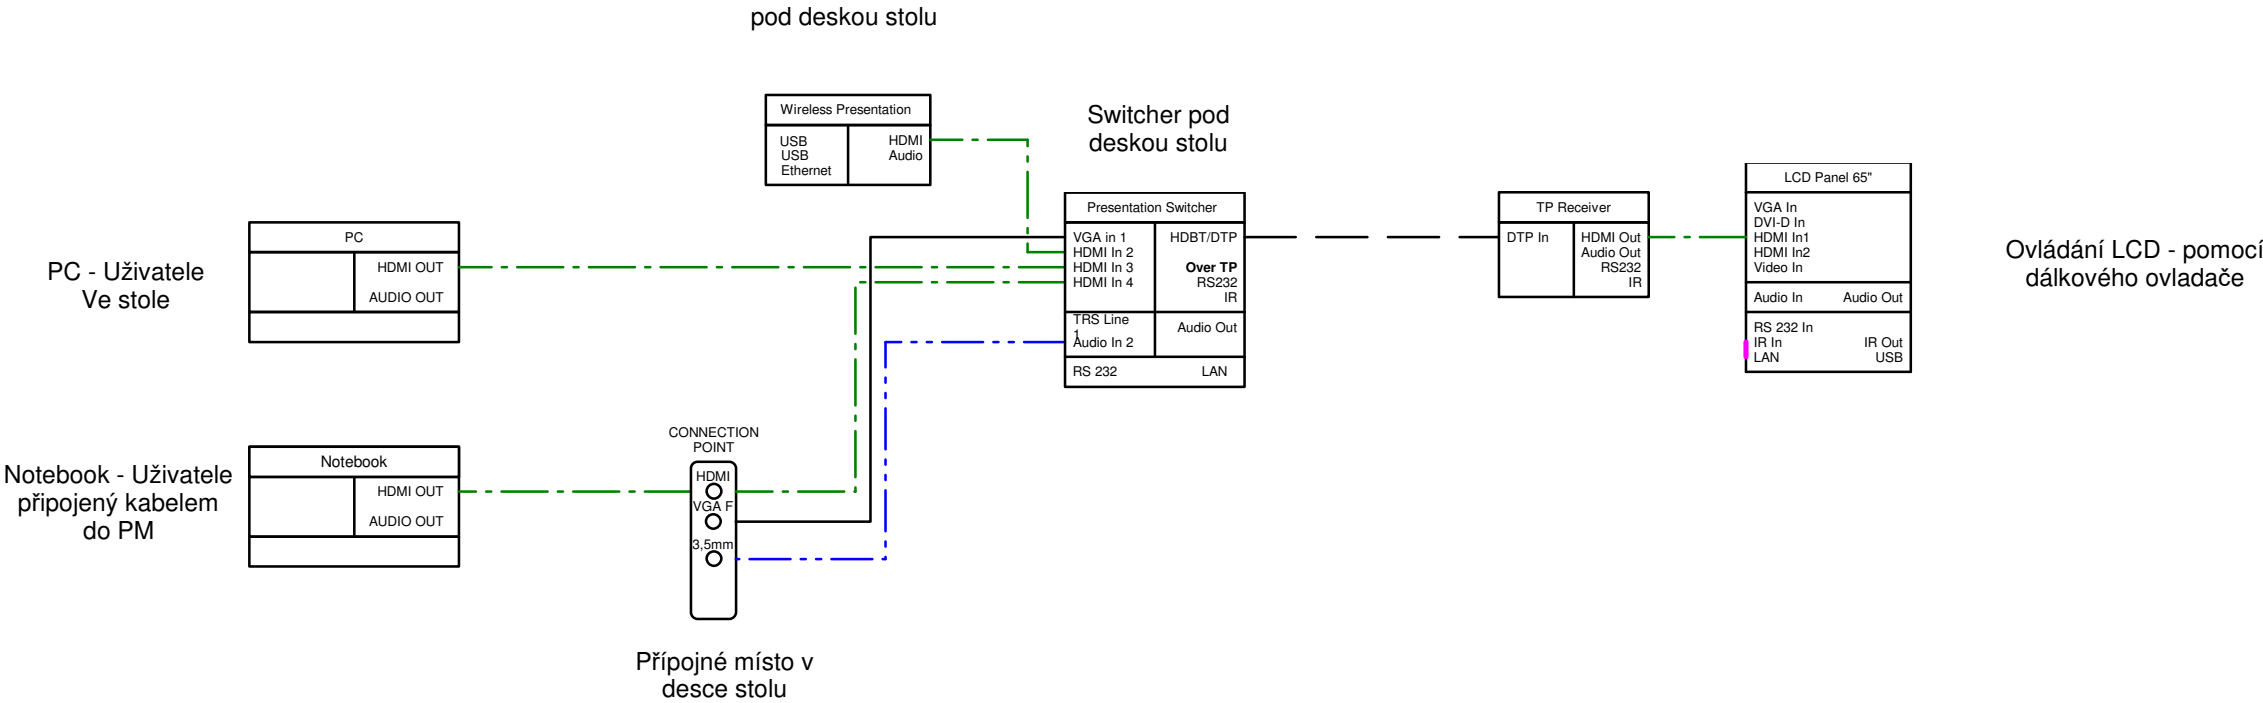

| | | | | |
|--|--------------|-----------------------------|-------|---------|
| | CLIENT: | UK HK Farmaceutická fakulta | | |
| | OBJECT: | UK HK Farmaceutická fakulta | | |
| | CONTENT: | | | |
| | PROJ.NUMBER: | | | |
| | DRAWN BY: | Ing. Václav Jezbera | DATE: | 04/2016 |

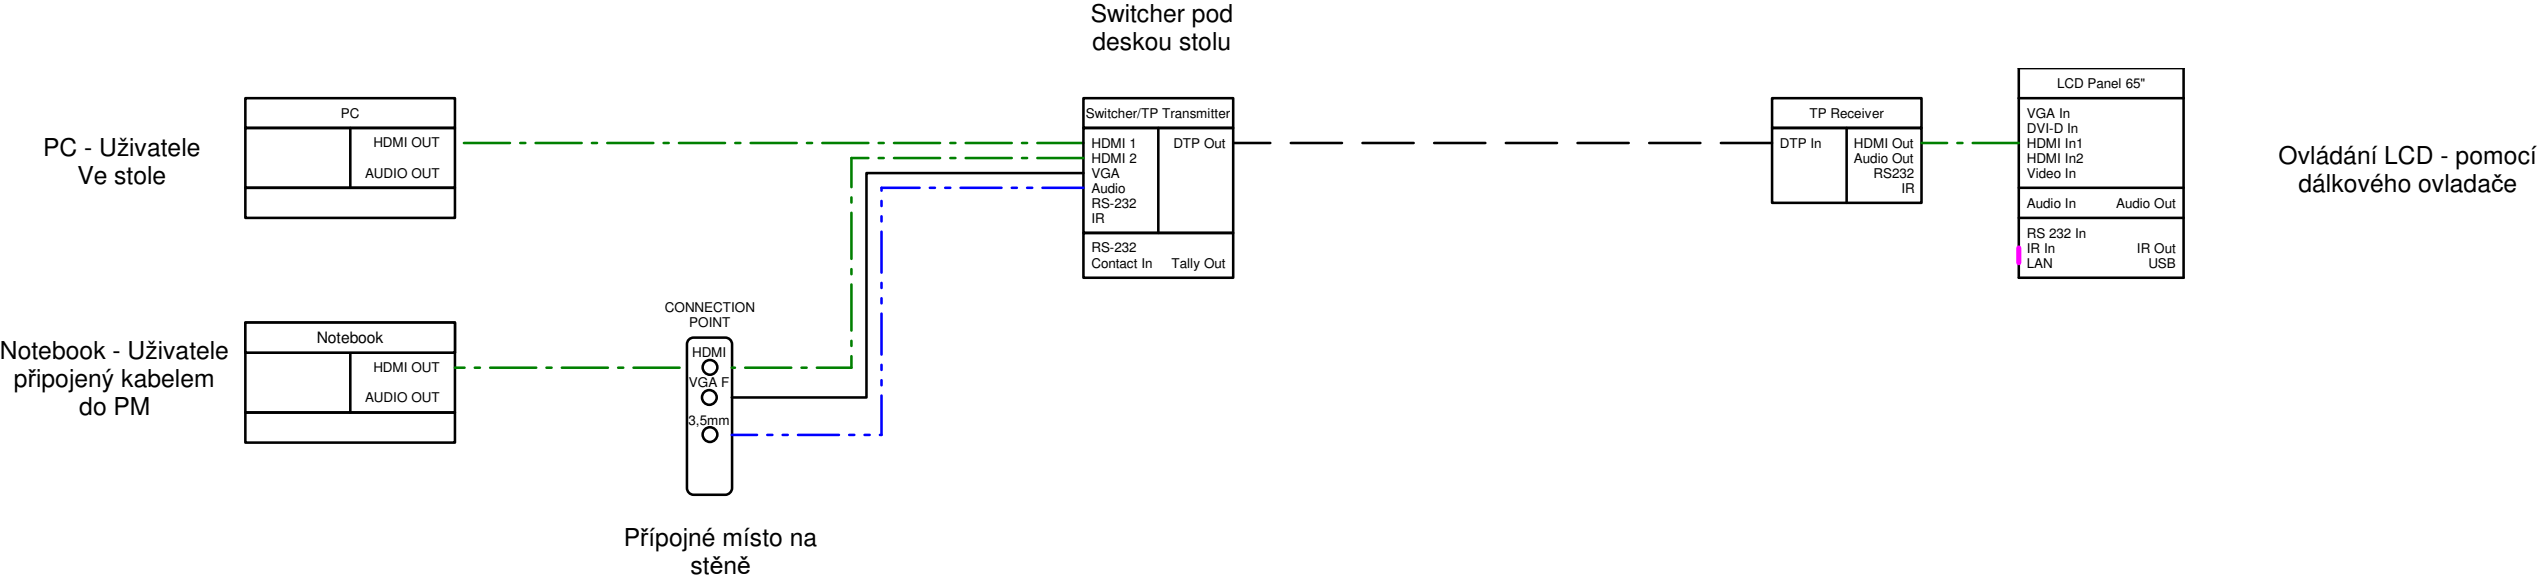


- USB — — — — —
- HDMI / DVI-D — — — — —
- UTP — — — — —
- C-VIDEO — — — — —
- S-VIDEO — — — — —
- VGA — — — — —








- REPRODUCATOR 100V — — — — —
- STEREO ASSYMETRIC — — — — —
- STEREO SYMMETRIC — — — — —
- MONO SYMMETRIC — — — — —

| | | | | |
|--|---------------|-----------------------------|-------|---------|
| | CLIENT: | UK HK Farmaceutická fakulta | | |
| | OBJECT: | UK HK Farmaceutická fakulta | | |
| | CONTENT: | | | |
| | PROJ. NUMBER: | | | |
| | DRAWN BY: | Ing. Václav Jezbera | DATE: | 04/2016 |

PC, nebo Notebook uživatele se připojí pomocí kabelu HDMI(VGA, Audio) přes přípojně místo na stěně. Kabel se bude přepojovat mezi PC a Notebookem.

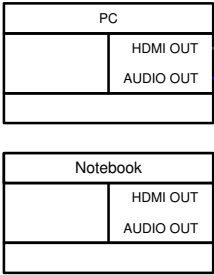

Přípojně místo na stěně

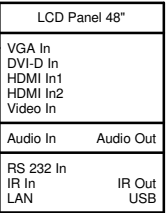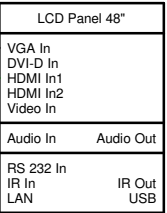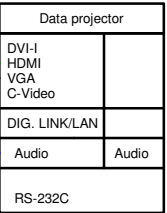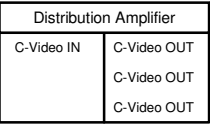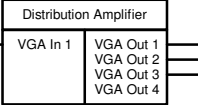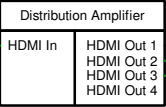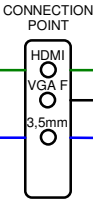



Ovládání Projektoru - pomocí dálkového ovladače

Ovládání Plátna - přepínačem na stěně


Ovládání LCD - pomocí dálkového ovladače

Ovládání LCD - pomocí dálkového ovladače

Jeden ze dvou mikroskopů se připojí pomocí kabelu C-Video. Kabel se bude přepojovat mezi mikroskopy.

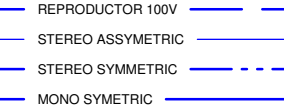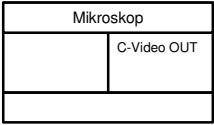

| | | | | |
|--|--------------|-----------------------------|-------|---------|
| | CLIENT: | UK HK Farmaceutická fakulta | | |
| | OBJECT: | UK HK Farmaceutická fakulta | | |
| | CONTENT: | | | |
| | PROJ.NUMBER: | | | |
| | DRAWN BY: | Ing. Václav Jezbera | DATE: | 04/2016 |

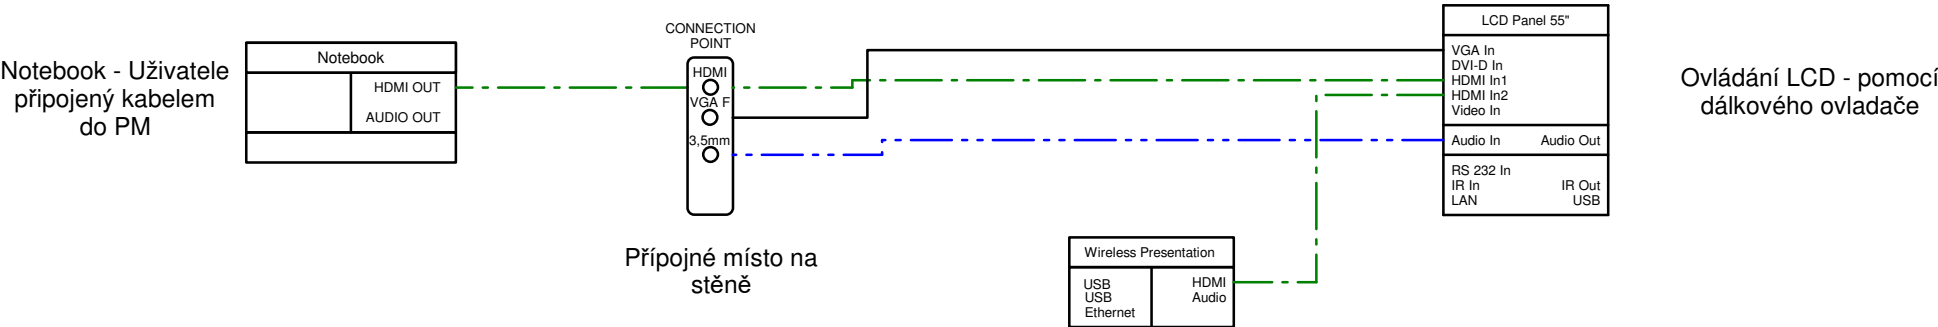

- USB — — — — —

— HDMI / DVI-D — — — — —

— UTP — — — — —

— C-VIDEO — — — — —

— S-VIDEO — — — — —

— VGA — — — — —
- REPRODUCATOR 100V — — — — —


— STEREO ASSYMETRIC — — — — —

— STEREO SYMMETRIC — — — — —



— MONO SYMMETRIC — — — — —

| | | | | |
|--|--------------|-----------------------------|-------|---------|
| | CLIENT: | UK HK Farmaceutická fakulta | | |
| | OBJECT: | UK HK Farmaceutická fakulta | | |
| | CONTENT: | | | |
| | PROJ.NUMBER: | | | |
| | DRAWN BY: | Ing. Václav Jezbera | DATE: | 04/2016 |

PC, nebo Notebook uživatele se připojí pomocí kabelu HDMI(VGA, Audio) přes přípojně místo na stěně. Kabel se bude přepojovat mezi PC a Notebookem.


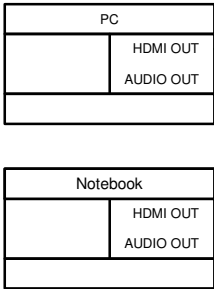


Přípojně místo na stěně

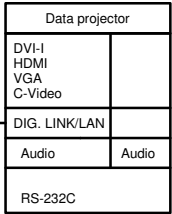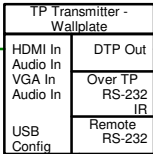


Ovládání Projektoru - pomocí dálkového ovladače

Napájení Transmitteru u projektoru

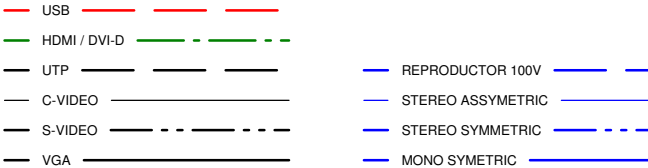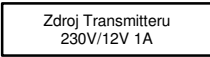

| | | | | |
|--|--------------|-----------------------------|-------|---------|
| | CLIENT: | UK HK Farmaceutická fakulta | | |
| | OBJECT: | UK HK Farmaceutická fakulta | | |
| | CONTENT: | | | |
| | PROJ.NUMBER: | | | |
| | DRAWN BY: | Ing. Václav Jezbera | DATE: | 04/2016 |

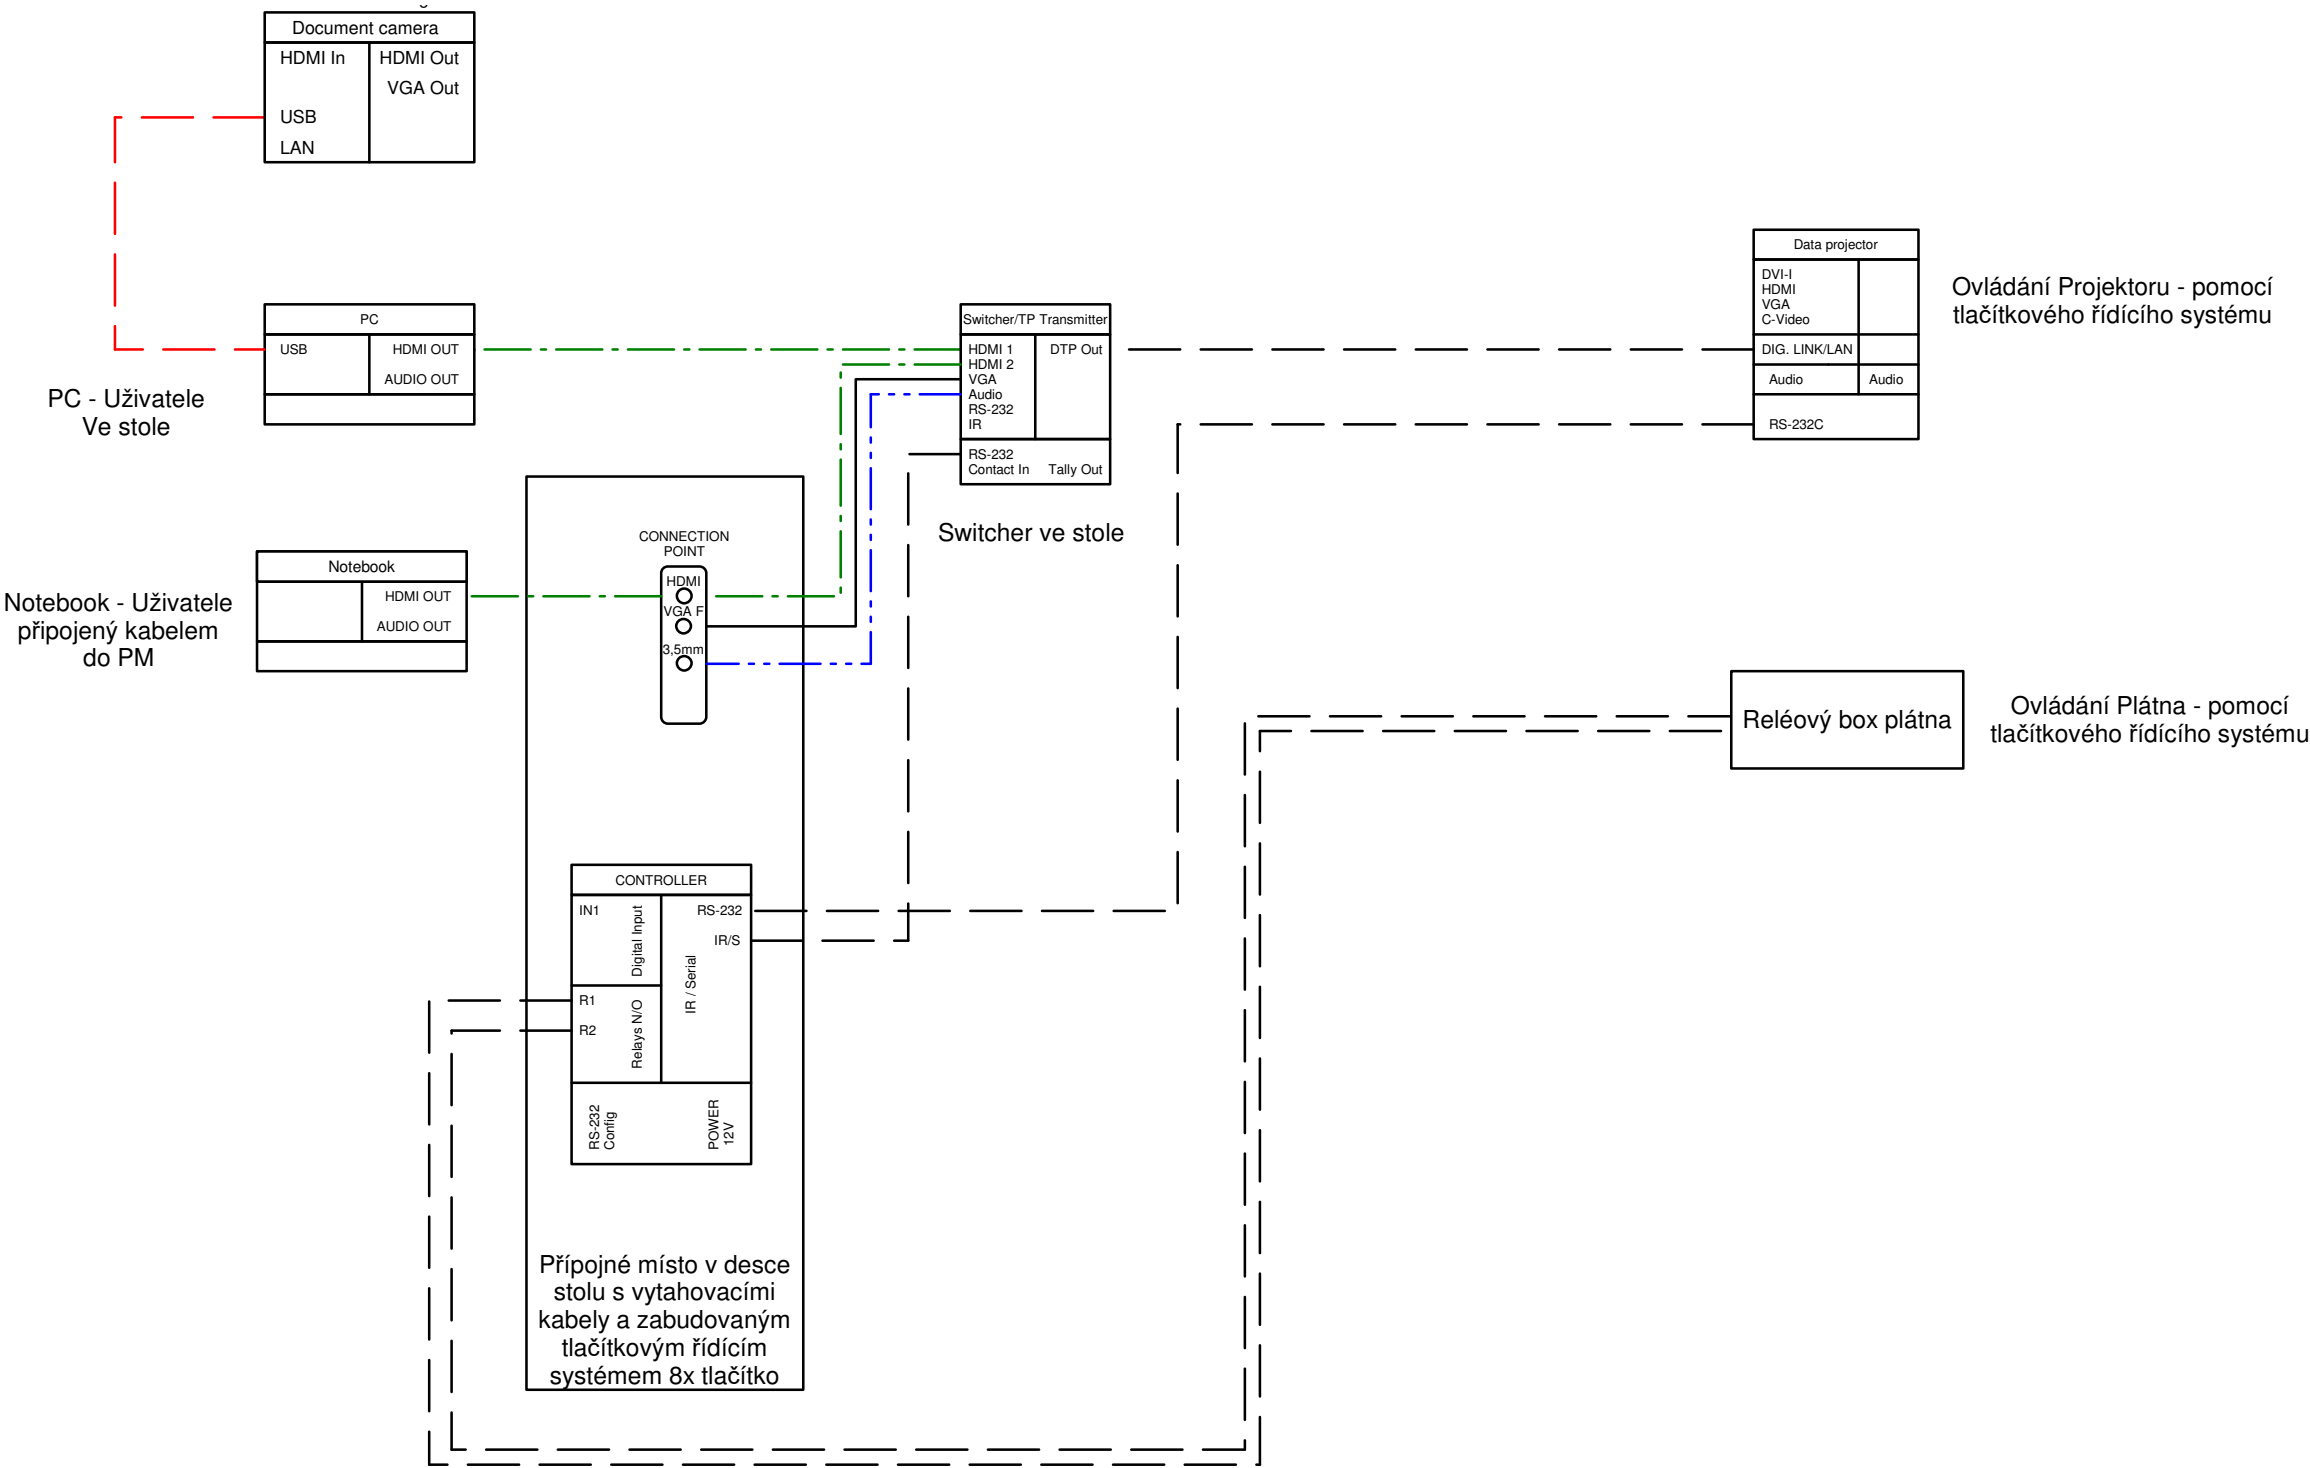

— USB — — — — —

— HDMI / DVI-D — — — — —

— UTP — — — — —

— C-VIDEO — — — — —

— S-VIDEO — — — — —

— VGA — — — — —


— REPRODUCATOR 100V — — — — —

— STEREO ASSYMETRIC — — — — —

— STEREO SYMMETRIC — — — — —


— MONO SYMMETRIC — — — — —

| | | | | |
|--|---------------|-----------------------------|-------|---------|
| | CLIENT: | UK HK Farmaceutická fakulta | | |
| | OBJECT: | UK HK Farmaceutická fakulta | | |
| | CONTENT: | | | |
| | PROJ. NUMBER: | | | |
| | DRAWN BY: | Ing. Václav Jezbera | DATE: | 04/2016 |

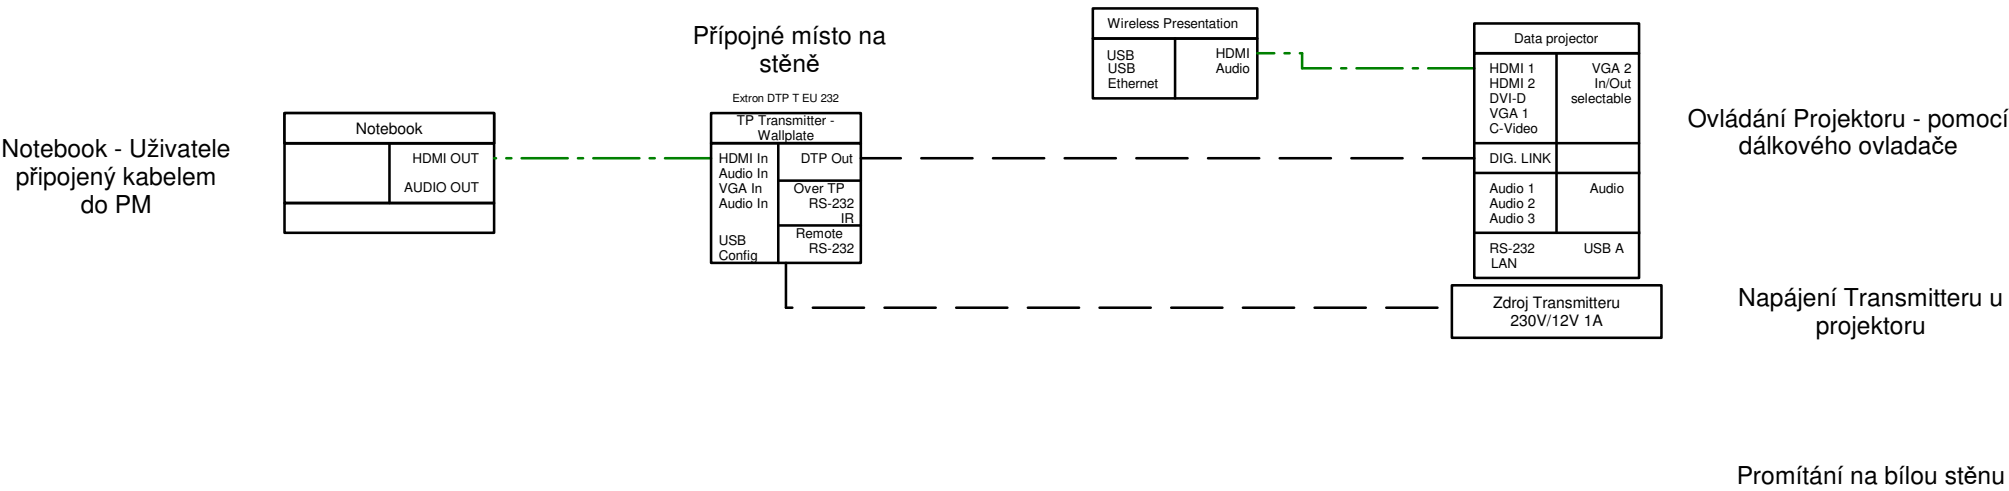

| | | | | | |
|---------------------|---|---|---|---|---|
| — USB | — | — | — | — | — |
| — HDMI / DVI-D | — | — | — | — | — |
| — UTP | — | — | — | — | — |
| — C-VIDEO | — | — | — | — | — |
| — S-VIDEO | — | — | — | — | — |
| — VGA | — | — | — | — | — |
| — REPRODUCATOR 100V | — | — | — | — | — |
| — STEREO ASSYMETRIC | — | — | — | — | — |
| — STEREO SYMMETRIC | — | — | — | — | — |
| — MONO SYMMETRIC | — | — | — | — | — |

| | | | | |
|--|--------------|-----------------------------|-------|---------|
| | CLIENT: | UK HK Farmaceutická fakulta | | |
| | OBJECT: | UK HK Farmaceutická fakulta | | |
| | CONTENT: | | | |
| | PROJ.NUMBER: | | | |
| | DRAWN BY: | Ing. Václav Jezbera | DATE: | 04/2016 |

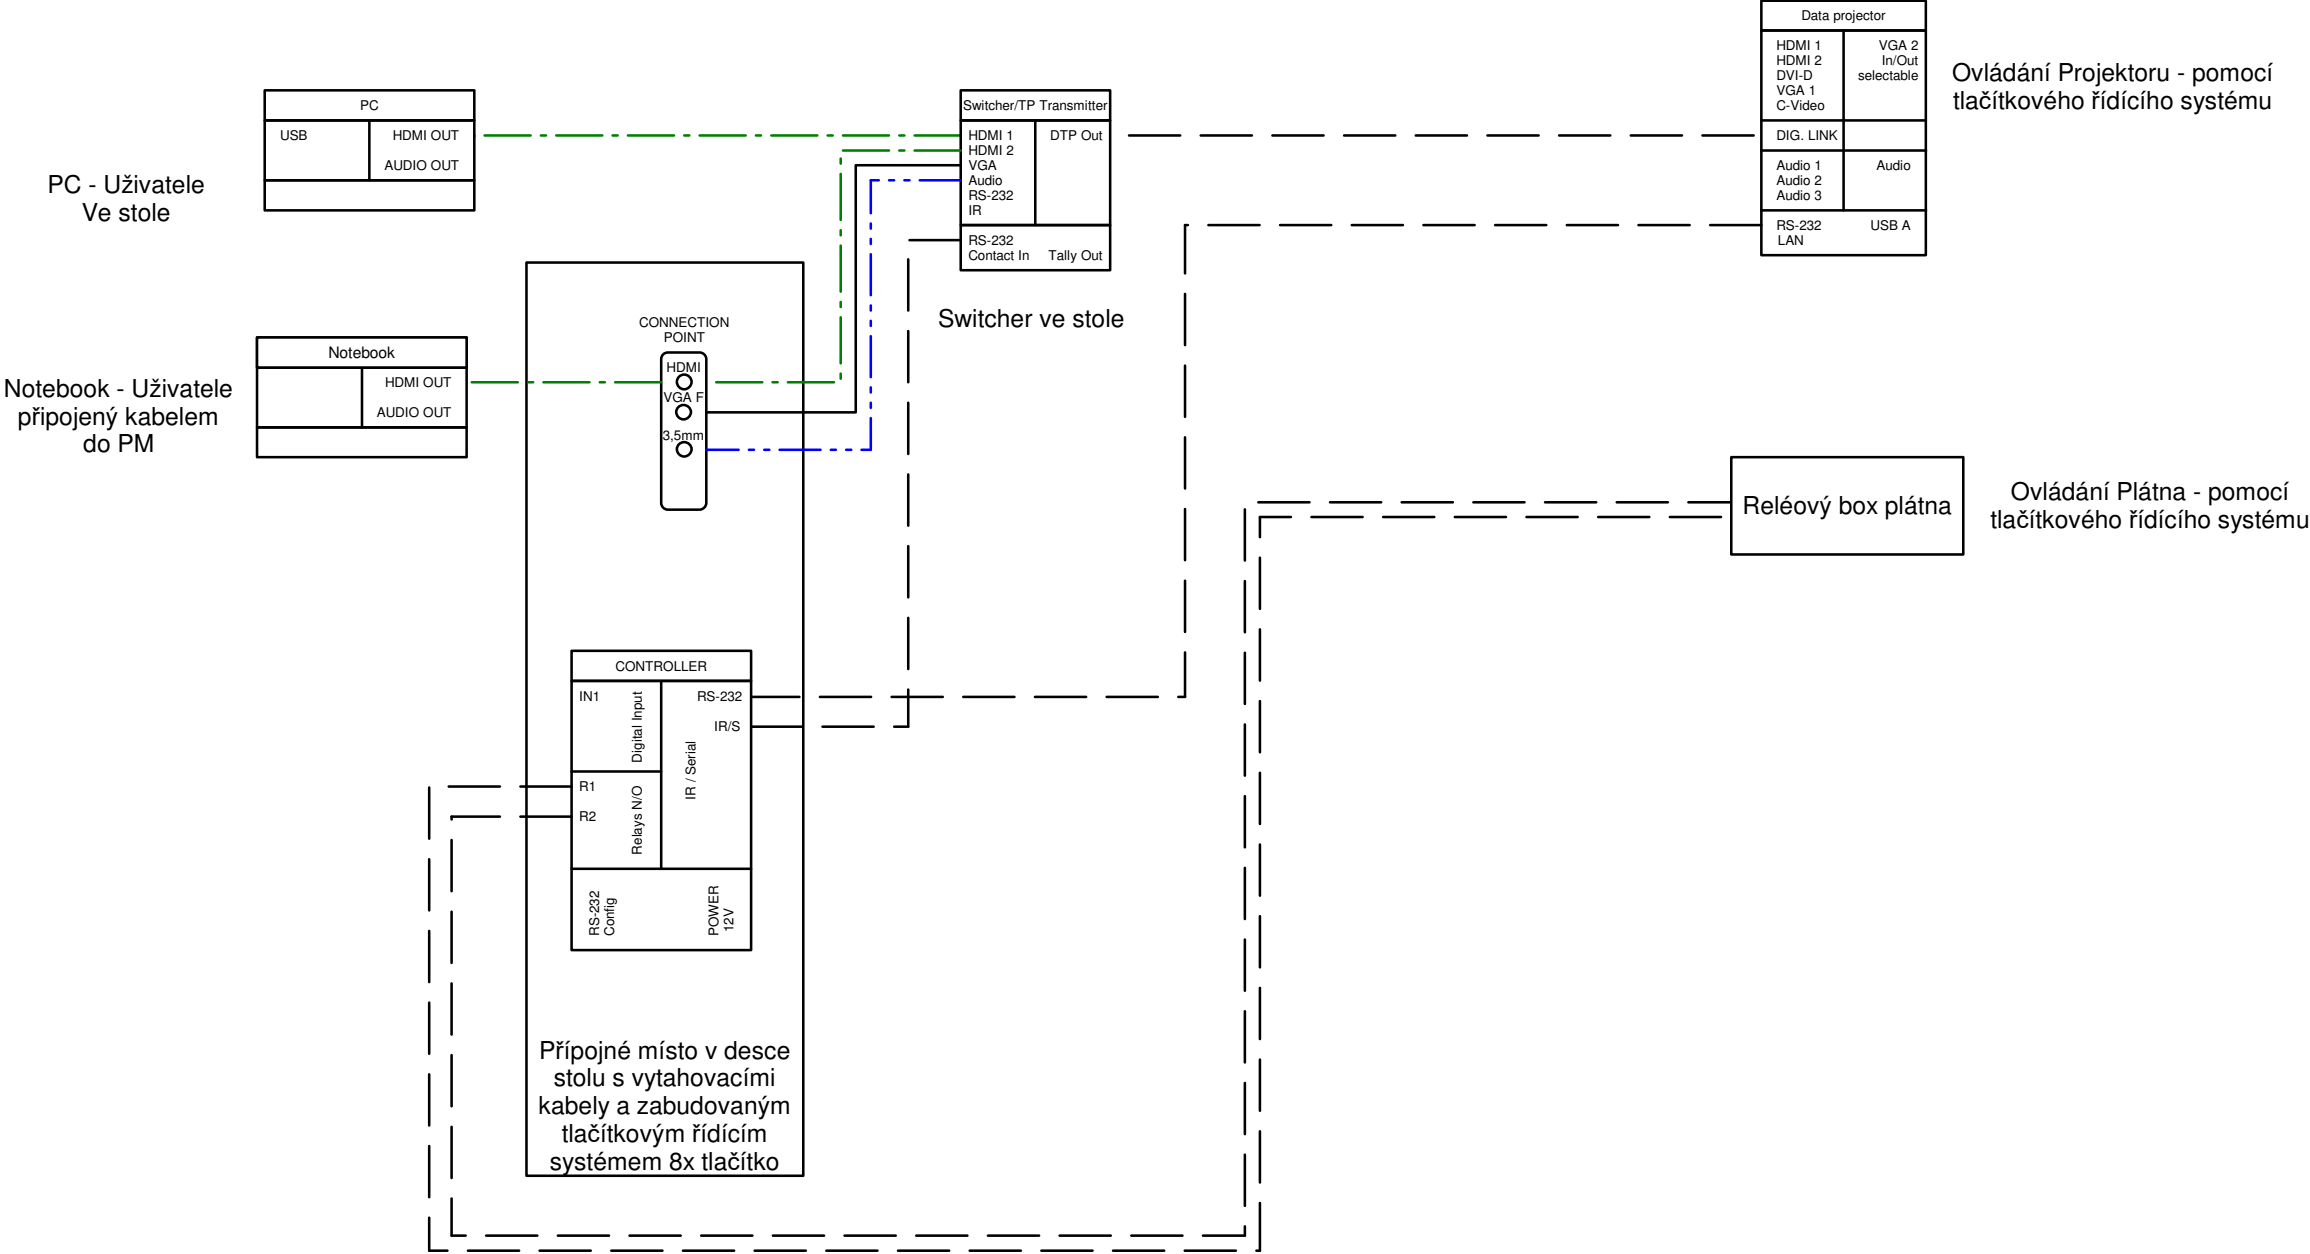

— USB — — — — —

— HDMI / DVI-D — — — — —

— UTP — — — — —

— C-VIDEO — — — — —

— S-VIDEO — — — — —

— VGA — — — — —

— REPRODUCATOR 100V — — — — —


— STEREO ASSYMETRIC — — — — —

— STEREO SYMMETRIC — — — — —

— MONO SYMMETRIC — — — — —

| | | | | |
|--|--------------|-----------------------------|-------|---------|
| | CLIENT: | UK HK Farmaceutická fakulta | | |
| | OBJECT: | UK HK Farmaceutická fakulta | | |
| | CONTENT: | | | |
| | PROJ.NUMBER: | | | |
| | DRAWN BY: | Ing. Václav Jezbera | DATE: | 04/2016 |

Severní Budova
3NP - 2250

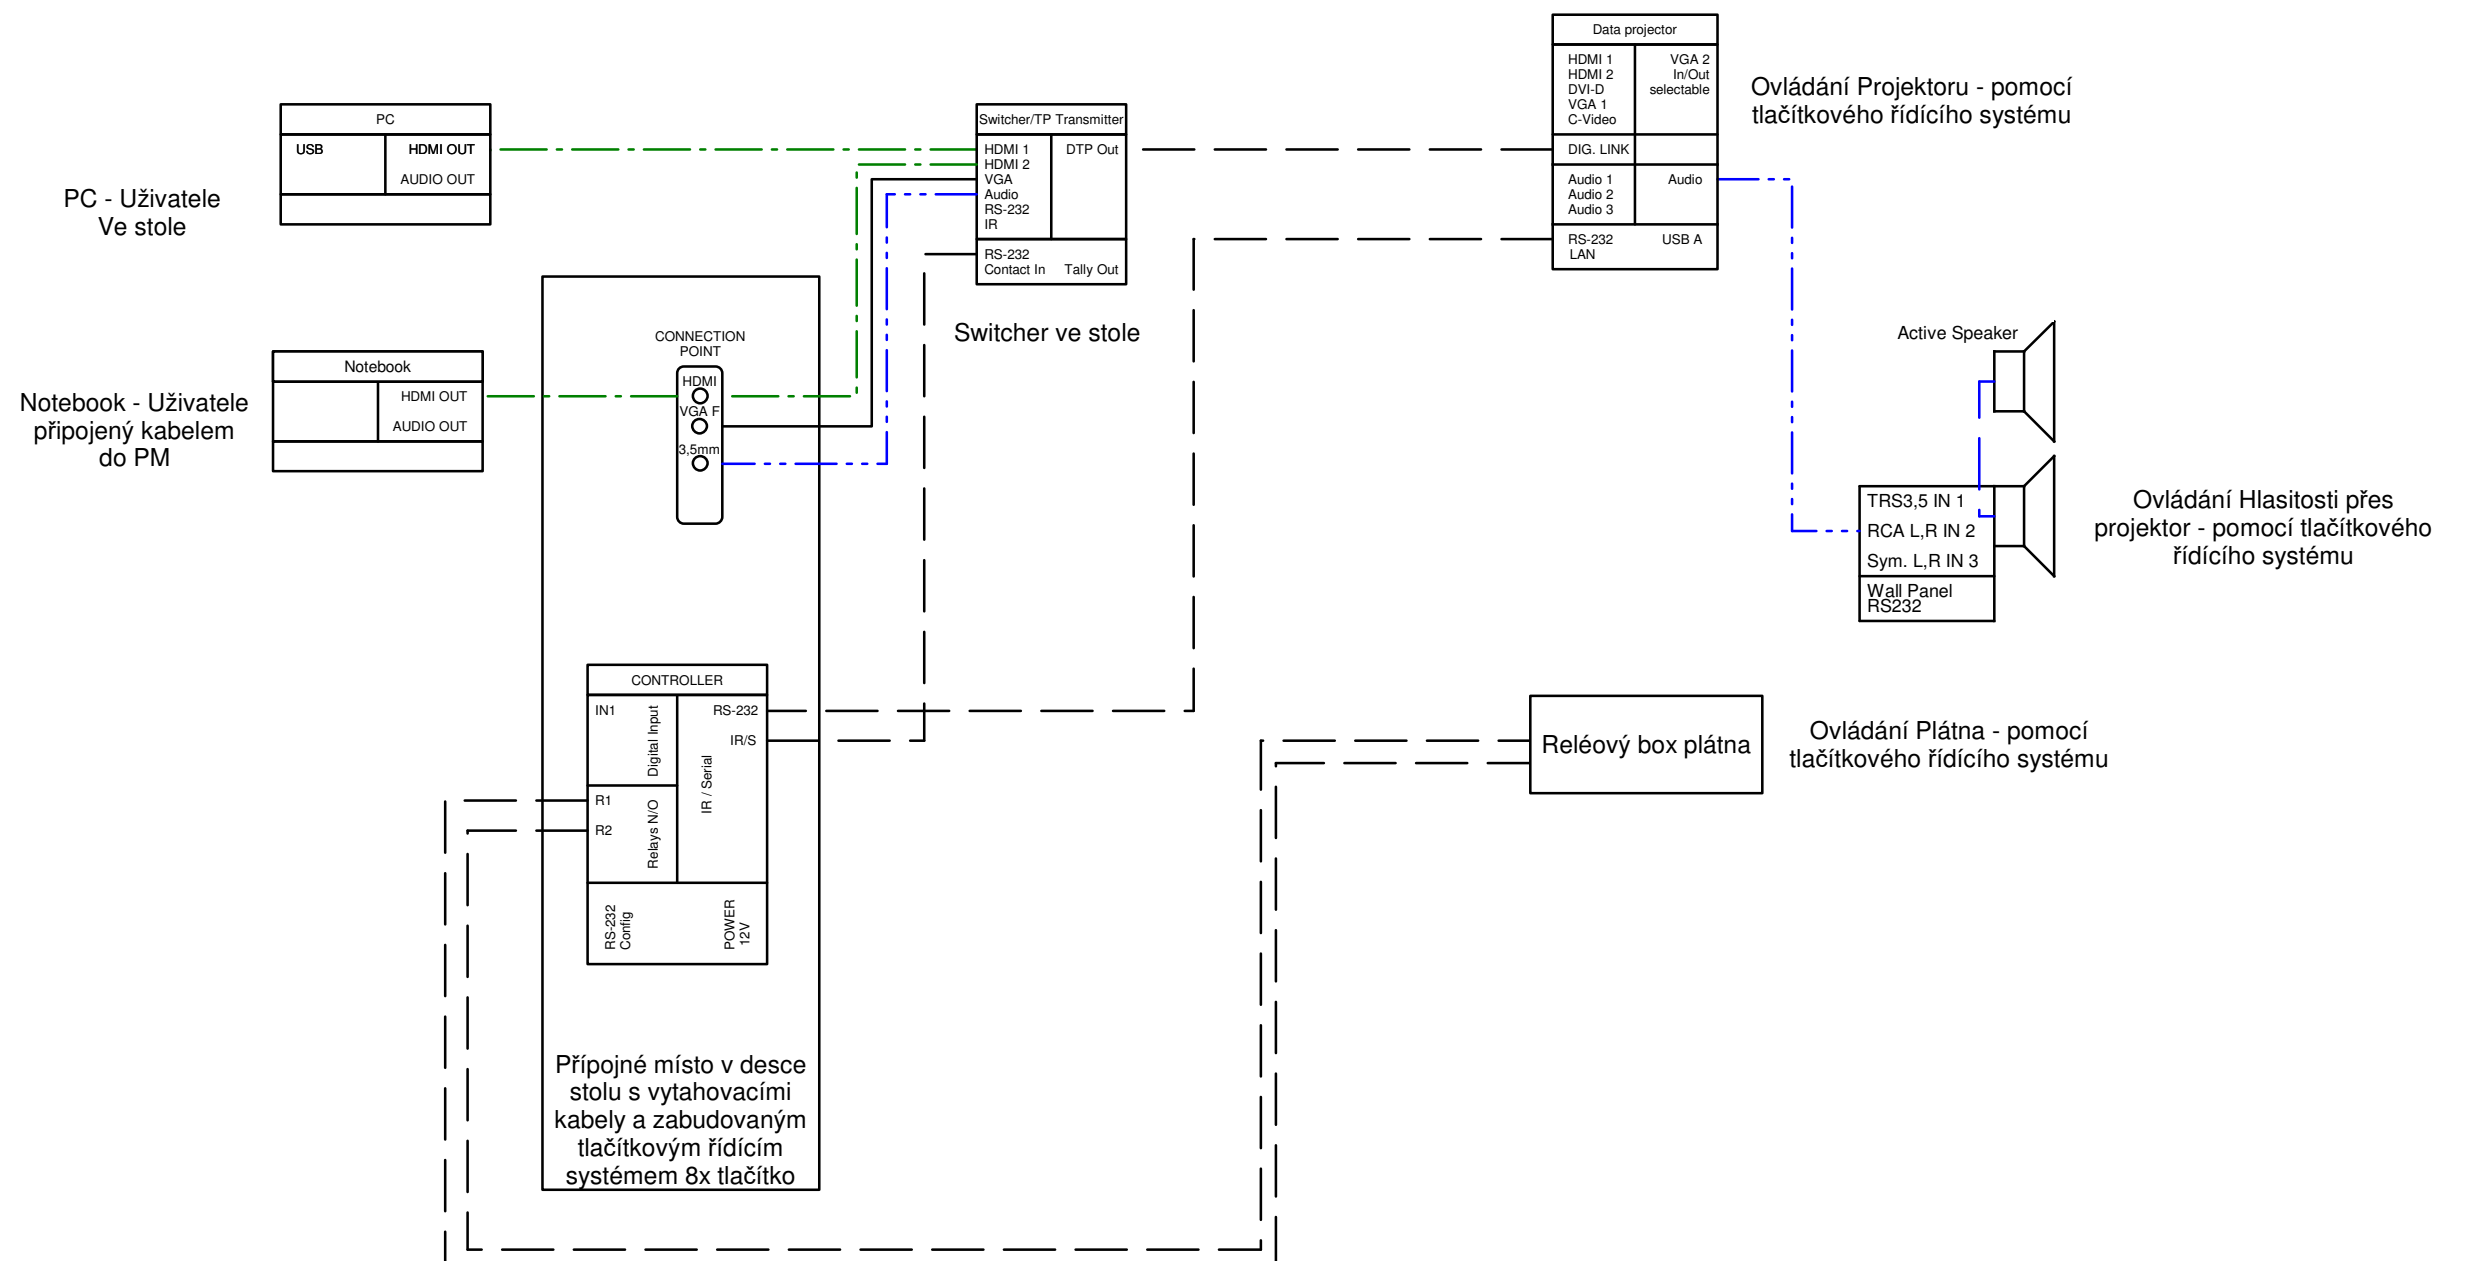

— USB — — — — —

— HDMI / DVI-D — — — — —

— UTP — — — — —

— C-VIDEO — — — — —

— S-VIDEO — — — — —

— VGA — — — — —


— REPRODUCATOR 100V — — — — —

— STEREO ASSYMETRIC — — — — —

— STEREO SYMMETRIC — — — — —

— MONO SYMMETRIC — — — — —

| | | | | |
|--|--------------|-----------------------------|-------|---------|
| | CLIENT: | UK HK Farmaceutická fakulta | | |
| | OBJECT: | UK HK Farmaceutická fakulta | | |
| | CONTENT: | | | |
| | PROJ.NUMBER: | | | |
| | DRAWN BY: | Ing. Václav Jezbera | DATE: | 04/2016 |

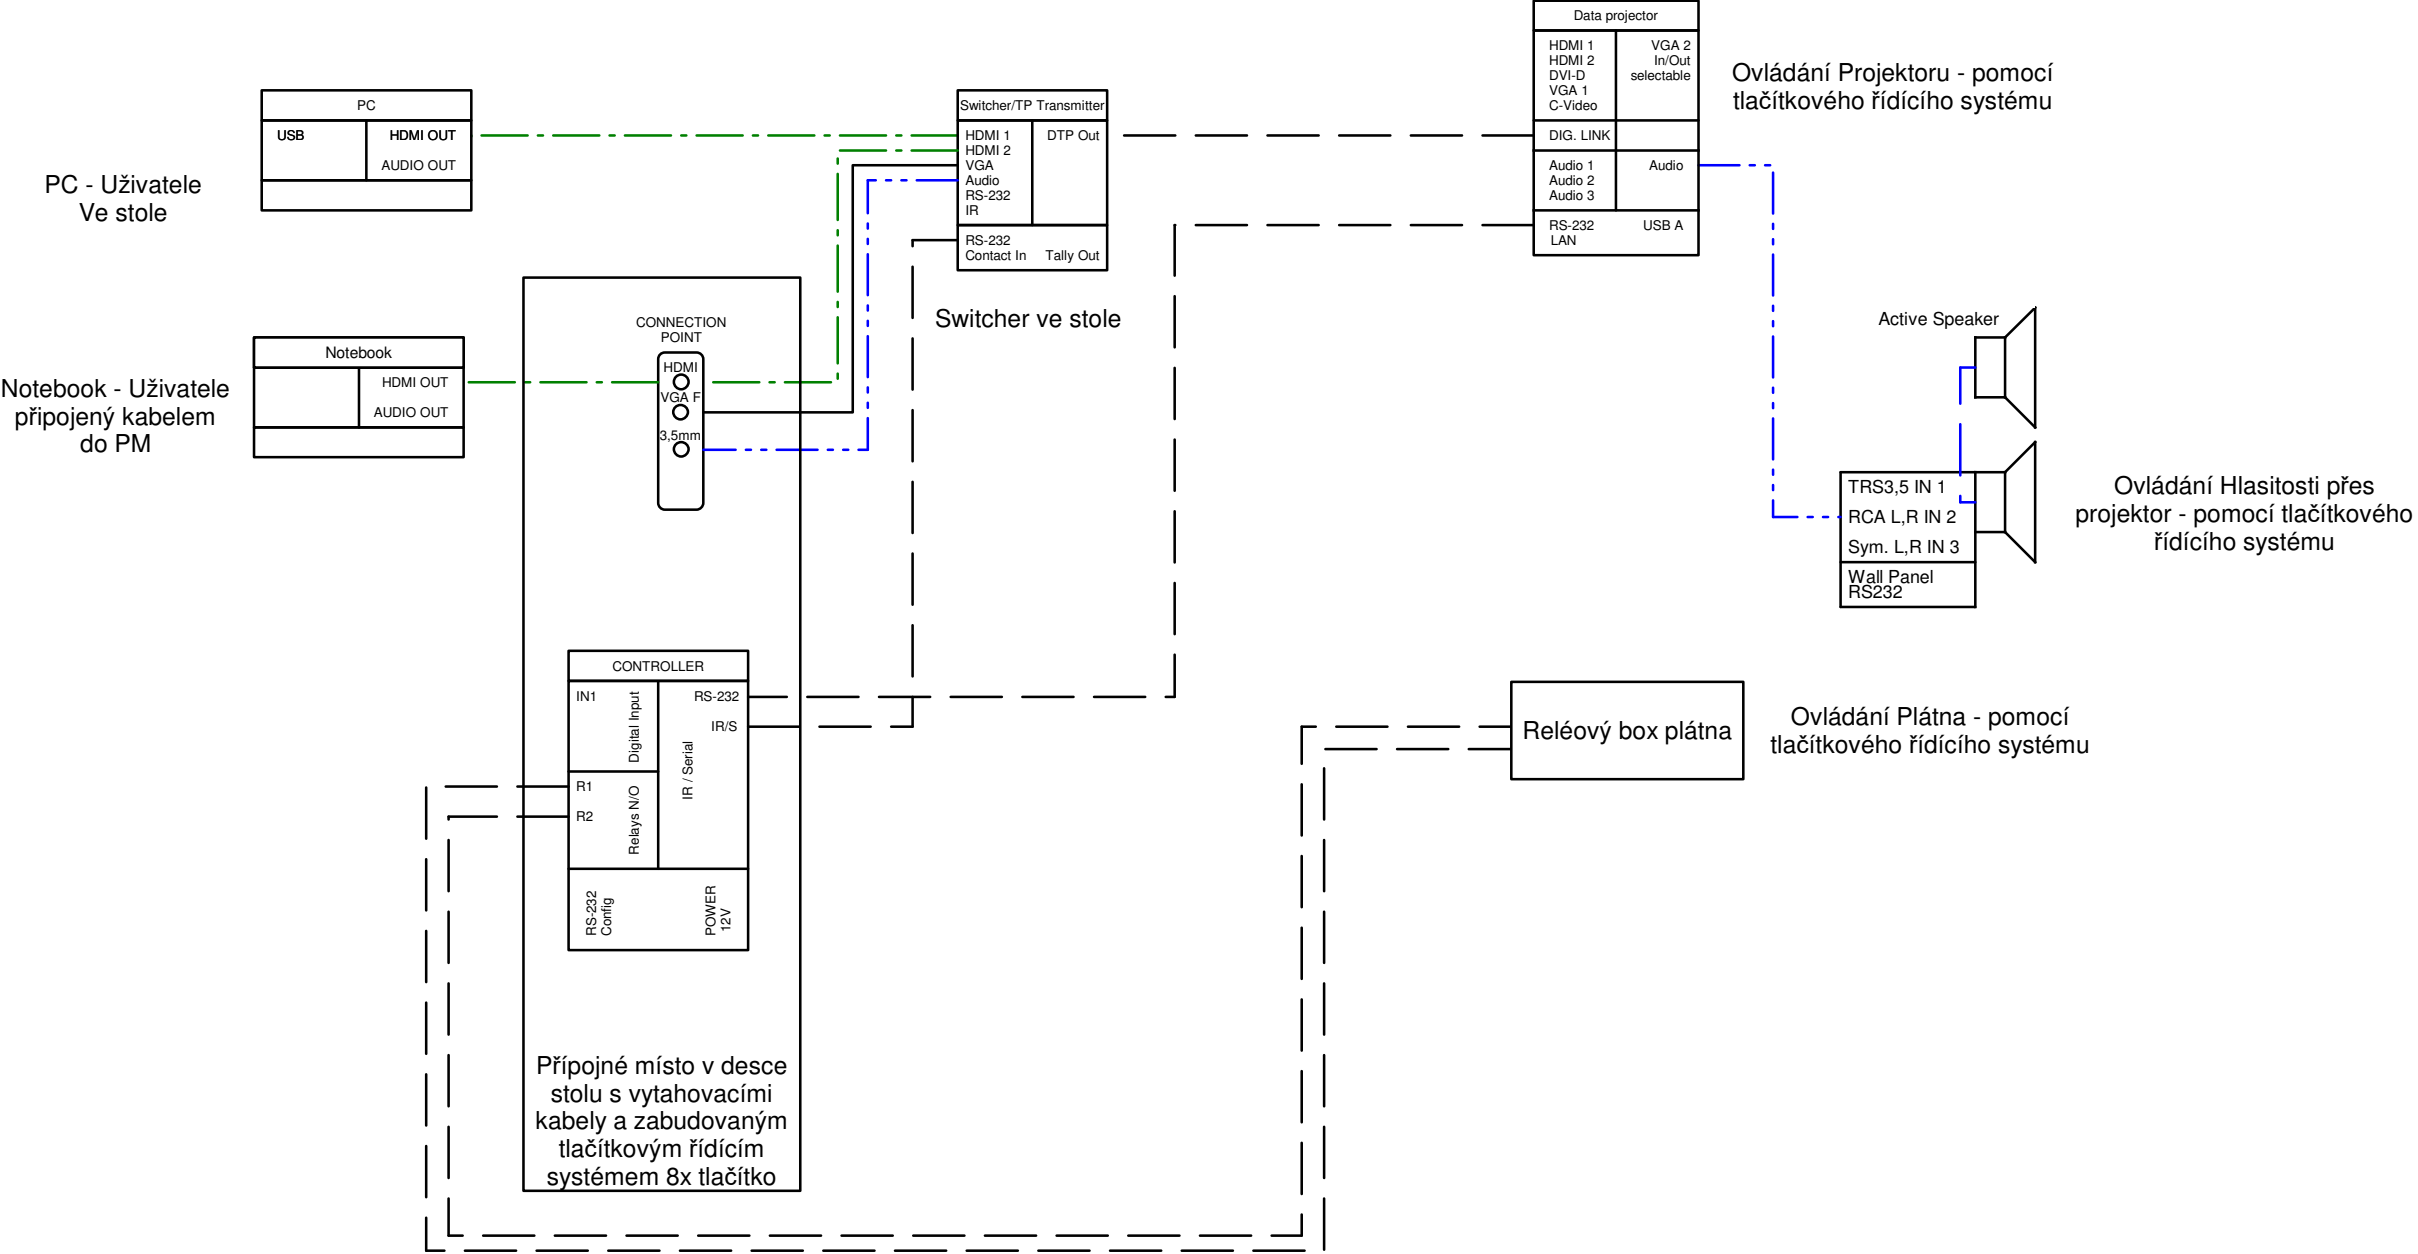

- USB —

— HDMI / DVI-D —

— UTP —

— C-VIDEO —

— S-VIDEO —

— VGA —
- REPRODUCATOR 100V —


— STEREO ASSYMETRIC —

— STEREO SYMMETRIC —


— MONO SYMMETRIC —


| | | | | |
|--|--------------|-----------------------------|-------|---------|
| | CLIENT: | UK HK Farmaceutická fakulta | | |
| | OBJECT: | UK HK Farmaceutická fakulta | | |
| | CONTENT: | | | |
| | PROJ.NUMBER: | | | |
| | DRAWN BY: | Ing. Václav Jezbera | DATE: | 04/2016 |

Severní Budova
5NP - 2463

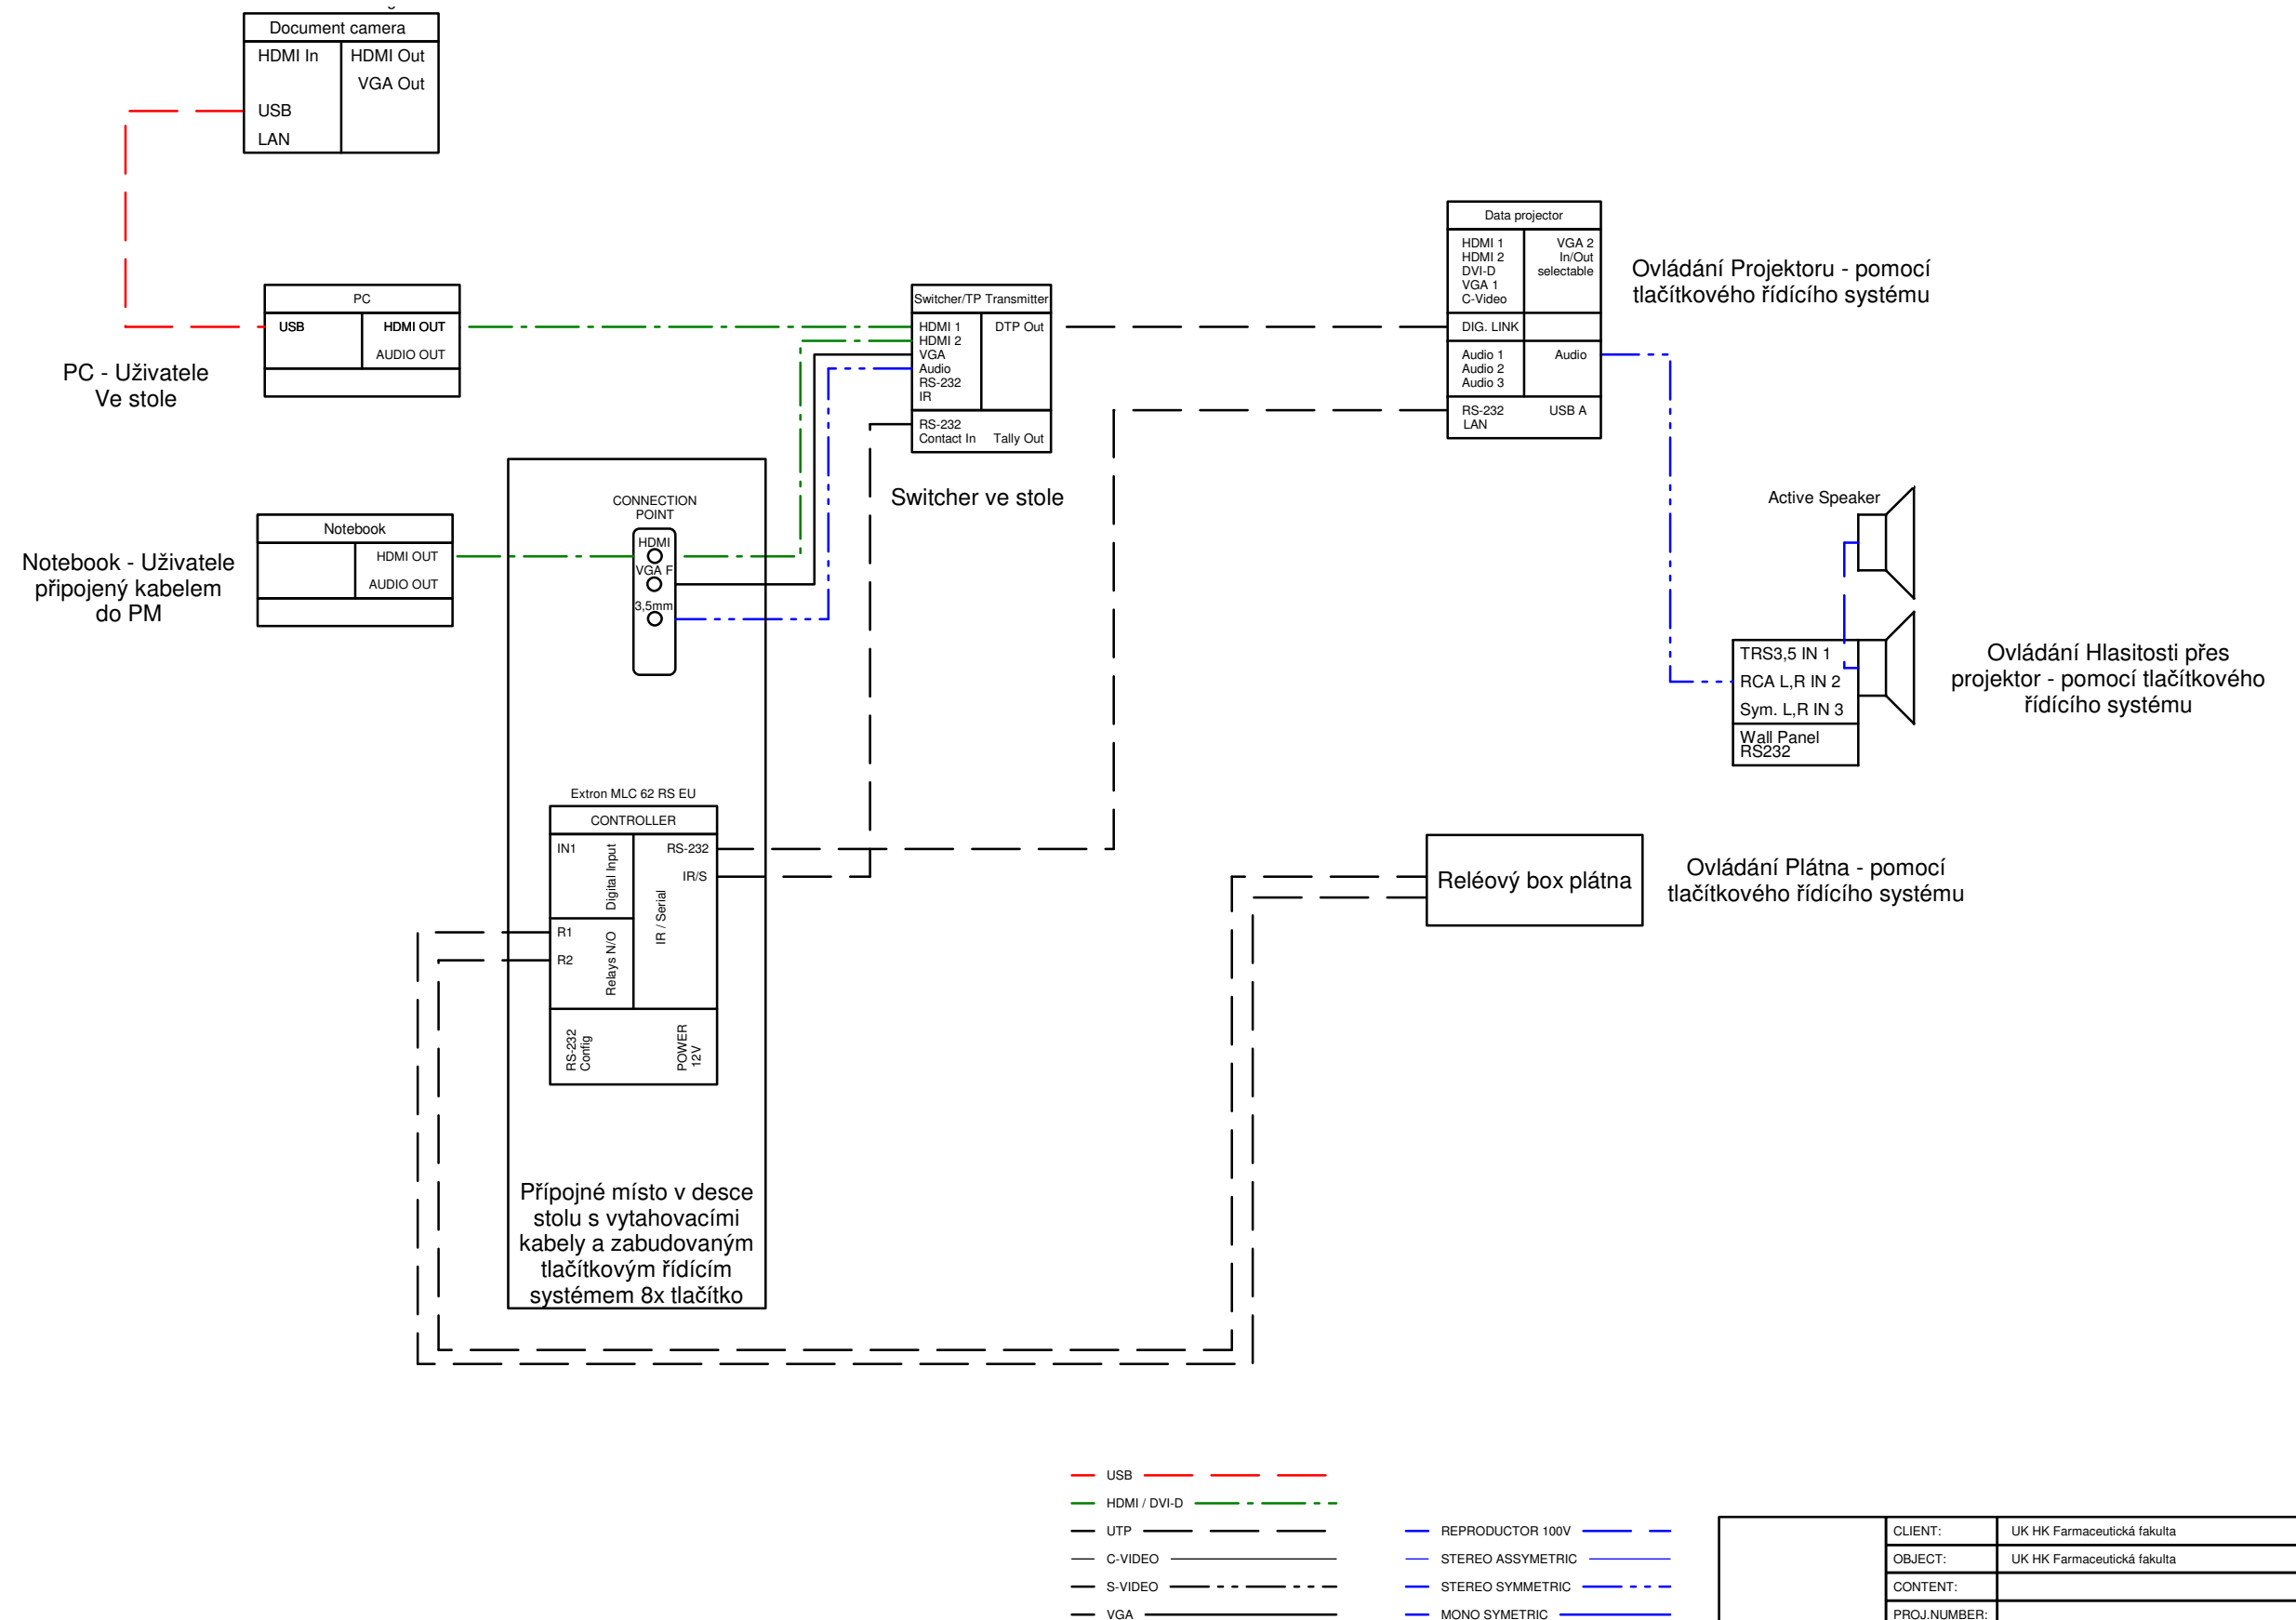


Severní Budova
5NP - 2464

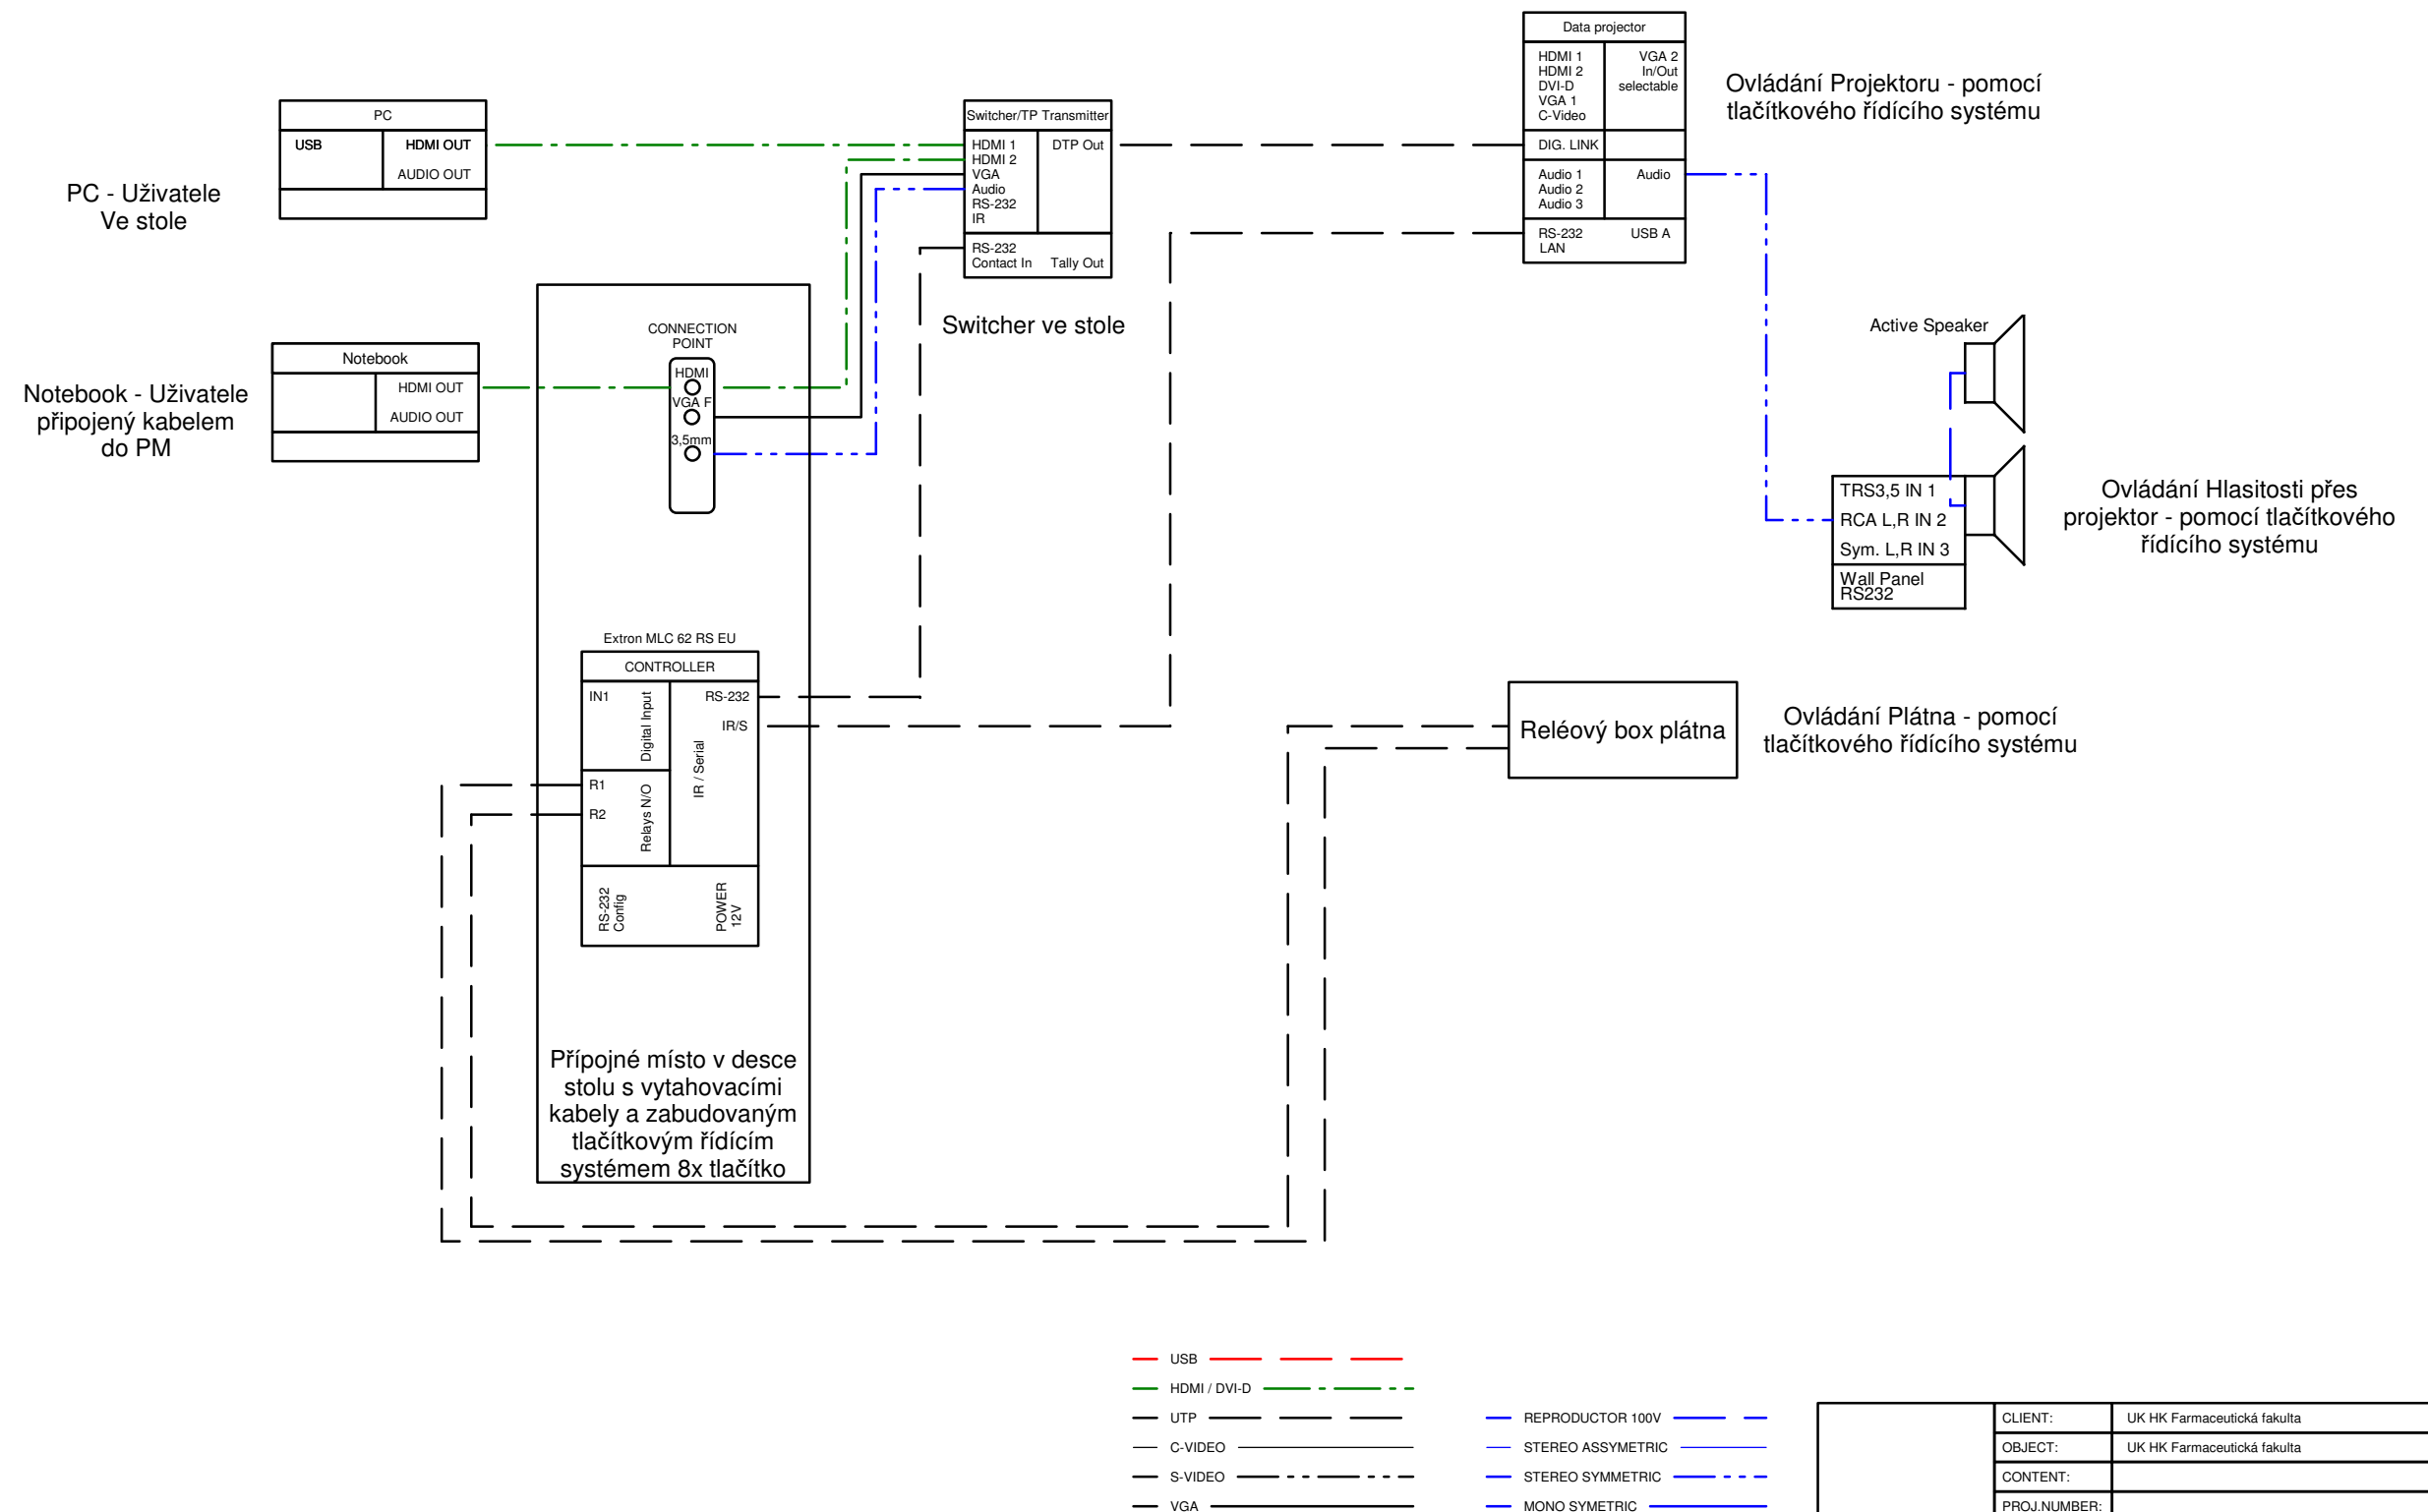

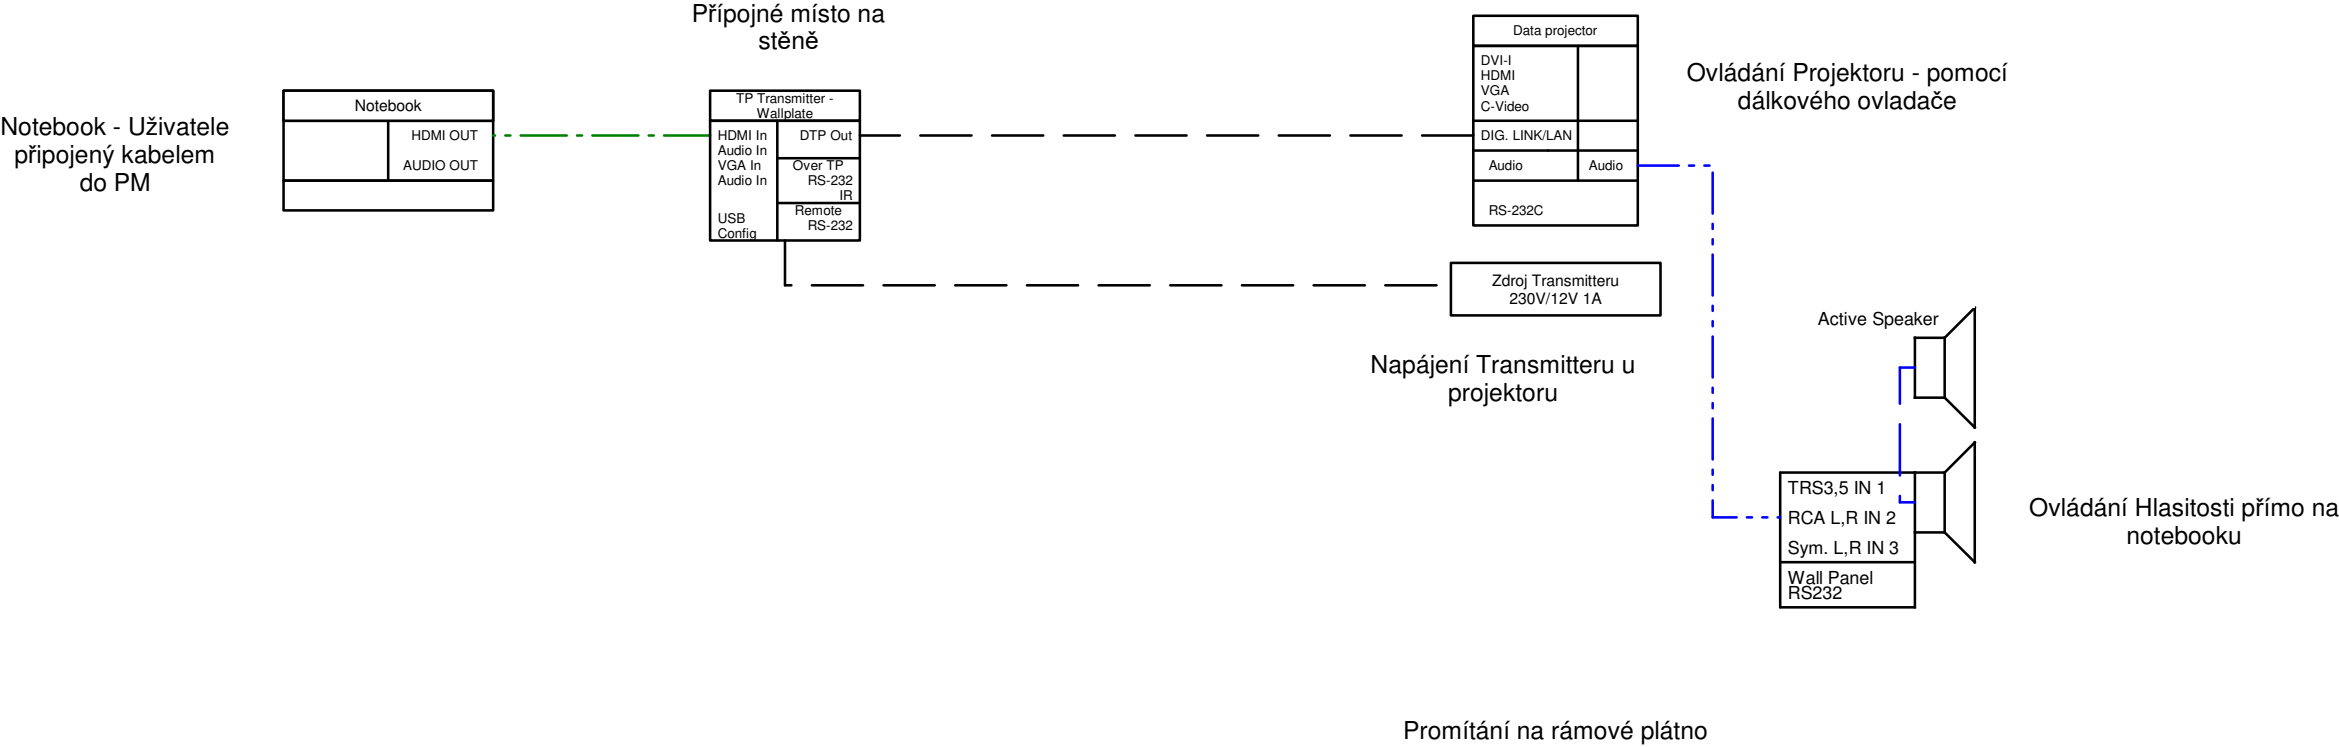


| | |
|--------------------------|-------------------------------|
| — USB — — — — — | — REPRODUCATOR 100V — — — — — |
| — HDMI / DVI-D — — — — — | — STEREO ASSYMETRIC — — — — — |
| — UTP — — — — — | — STEREO SYMMETRIC — — — — — |
| — C-VIDEO — — — — — | — MONO SYMMETRIC — — — — — |
| — S-VIDEO — — — — — | |
| — VGA — — — — — | |

| | | | | |
|--|---------------|-----------------------------|-------|---------|
| | CLIENT: | UK HK Farmaceutická fakulta | | |
| | OBJECT: | UK HK Farmaceutická fakulta | | |
| | CONTENT: | | | |
| | PROJ. NUMBER: | | | |
| | DRAWN BY: | Ing. Václav Jezbera | DATE: | 04/2016 |

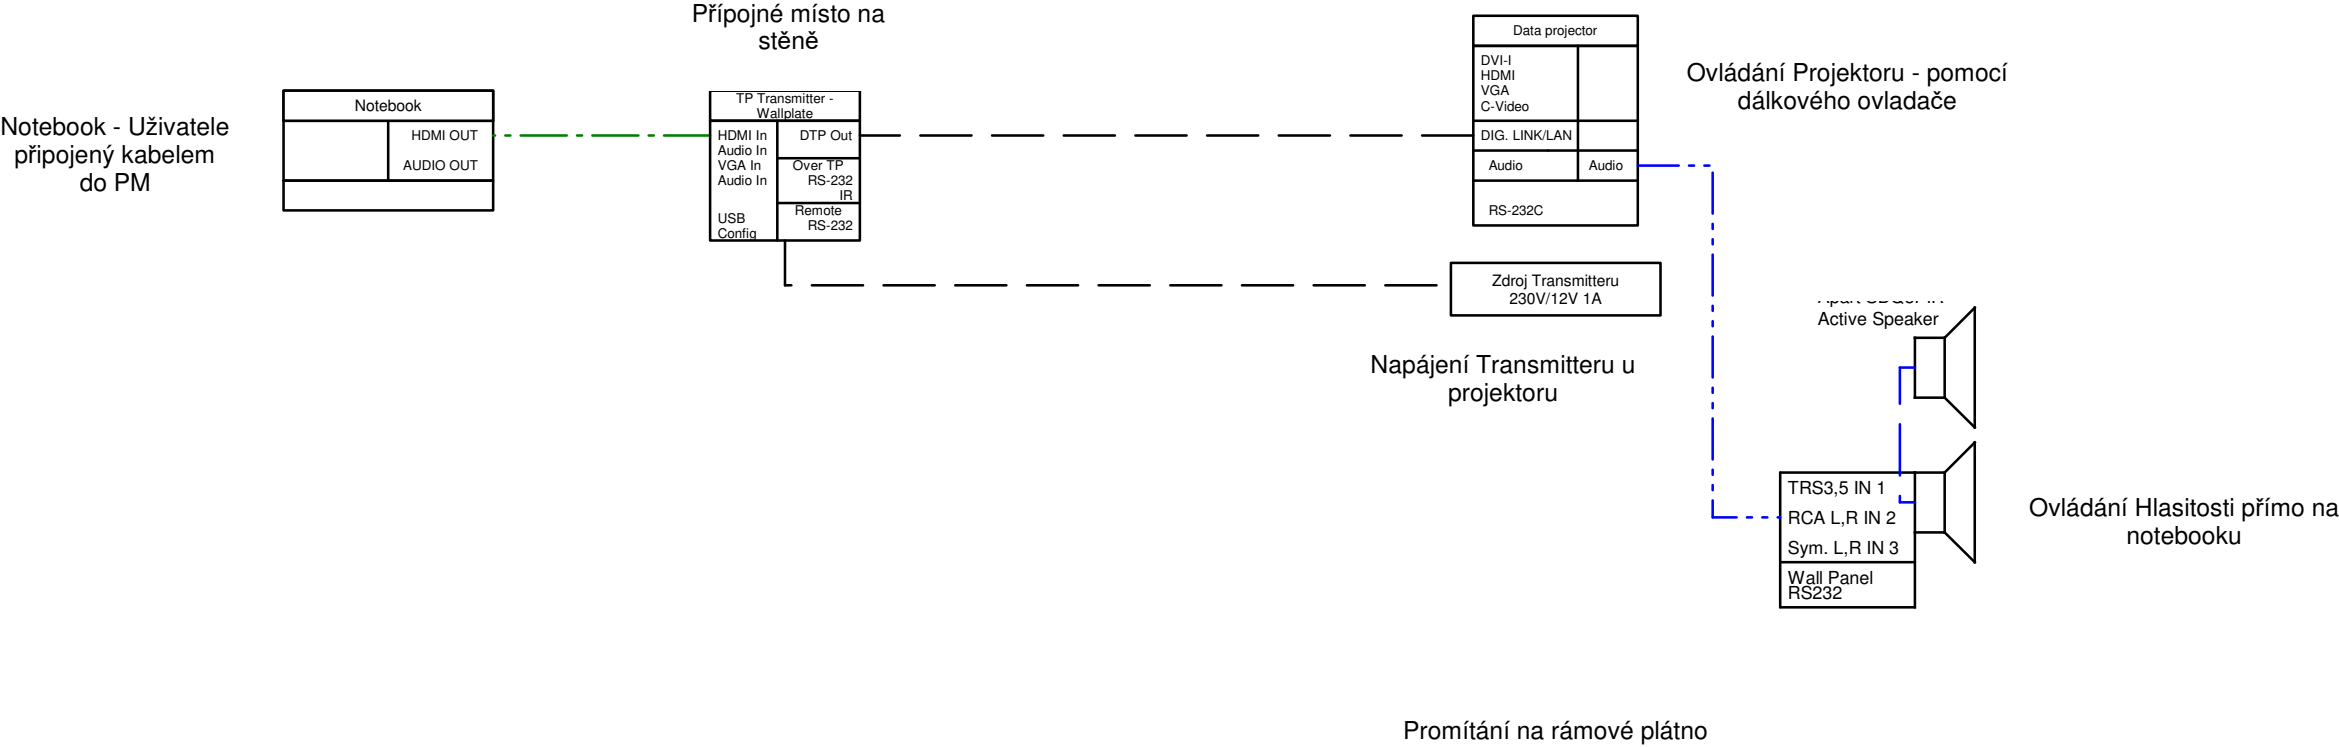


| | |
|--------------------------|-------------------------------|
| — USB — — — — — | — REPRODUCATOR 100V — — — — — |
| — HDMI / DVI-D — — — — — | — STEREO ASSYMETRIC — — — — — |
| — UTP — — — — — | — STEREO SYMMETRIC — — — — — |
| — C-VIDEO — — — — — | — MONO SYMMETRIC — — — — — |
| — S-VIDEO — — — — — | |
| — VGA — — — — — | |

| | | | | |
|--|---------------|-----------------------------|-------|---------|
| | CLIENT: | UK HK Farmaceutická fakulta | | |
| | OBJECT: | UK HK Farmaceutická fakulta | | |
| | CONTENT: | | | |
| | PROJ. NUMBER: | | | |
| | DRAWN BY: | Ing. Václav Jezbera | DATE: | 04/2016 |

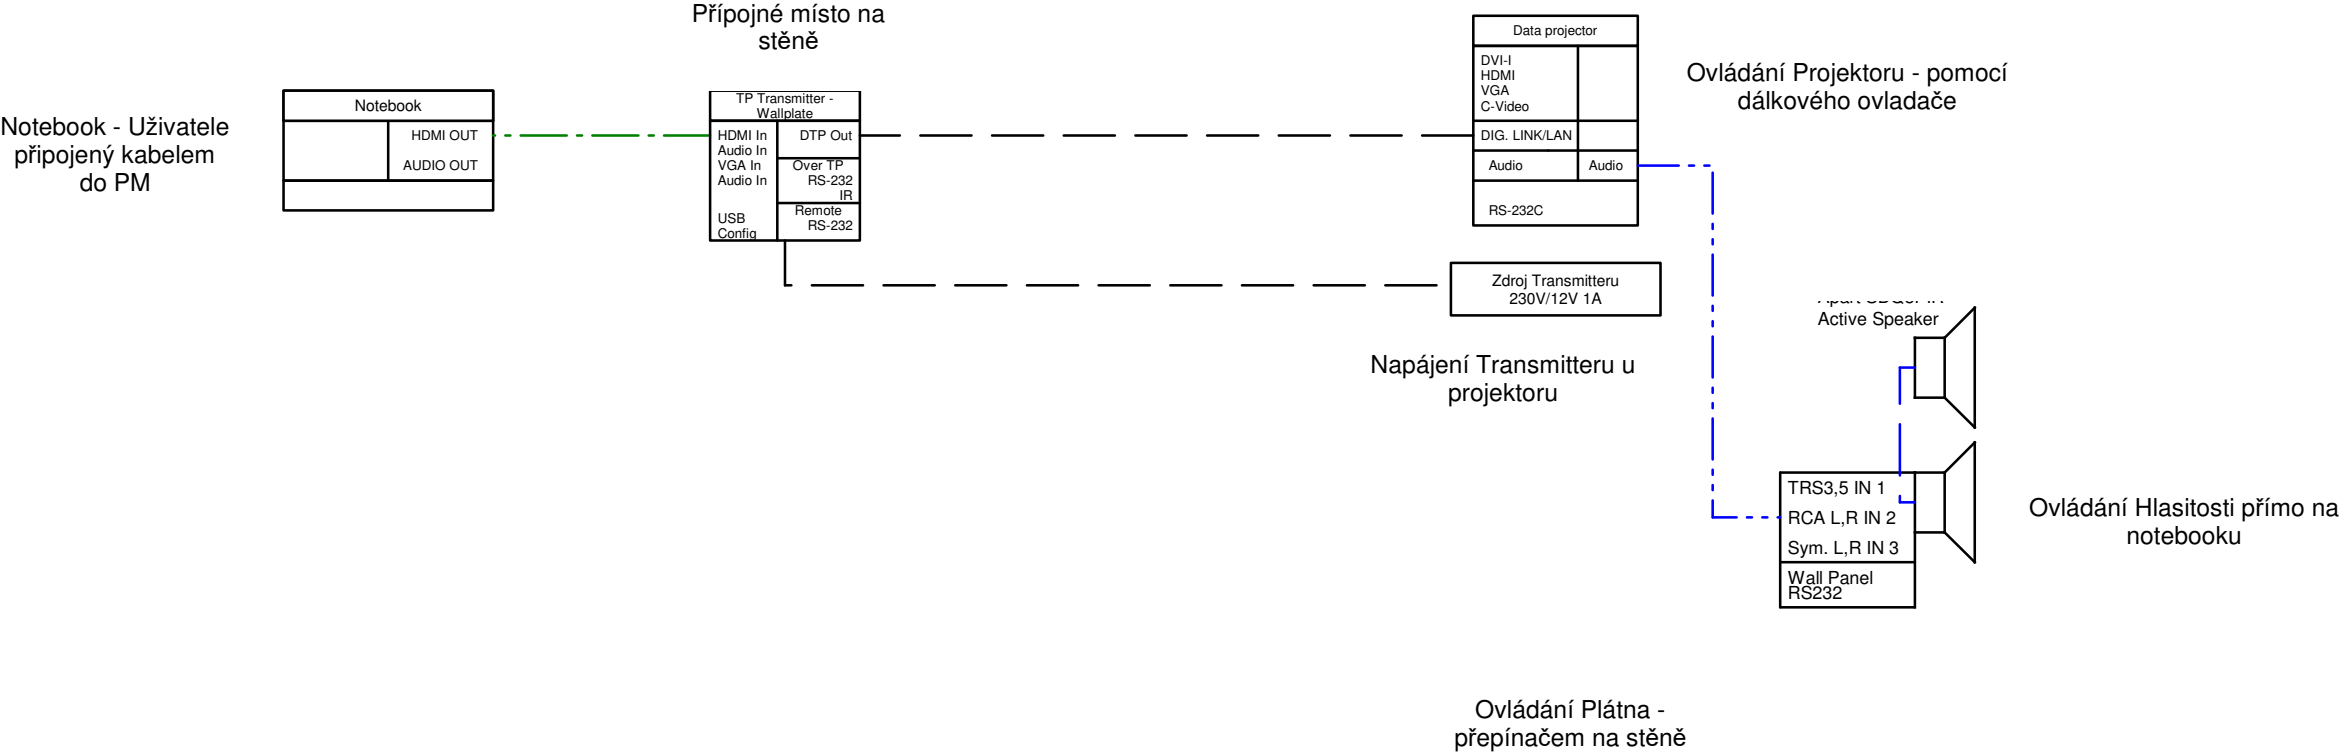


| | |
|------------------|-----------------------|
| — USB — | — REPRODUCATOR 100V — |
| — HDMI / DVI-D — | — STEREO ASSYMETRIC — |
| — UTP — | — STEREO SYMMETRIC — |
| — C-VIDEO — | — MONO SYMMETRIC — |
| — S-VIDEO — | |
| — VGA — | |

| | | | | |
|--|---------------|-----------------------------|-------|---------|
| | CLIENT: | UK HK Farmaceutická fakulta | | |
| | OBJECT: | UK HK Farmaceutická fakulta | | |
| | CONTENT: | | | |
| | PROJ. NUMBER: | | | |
| | DRAWN BY: | Ing. Václav Jezbera | DATE: | 04/2016 |

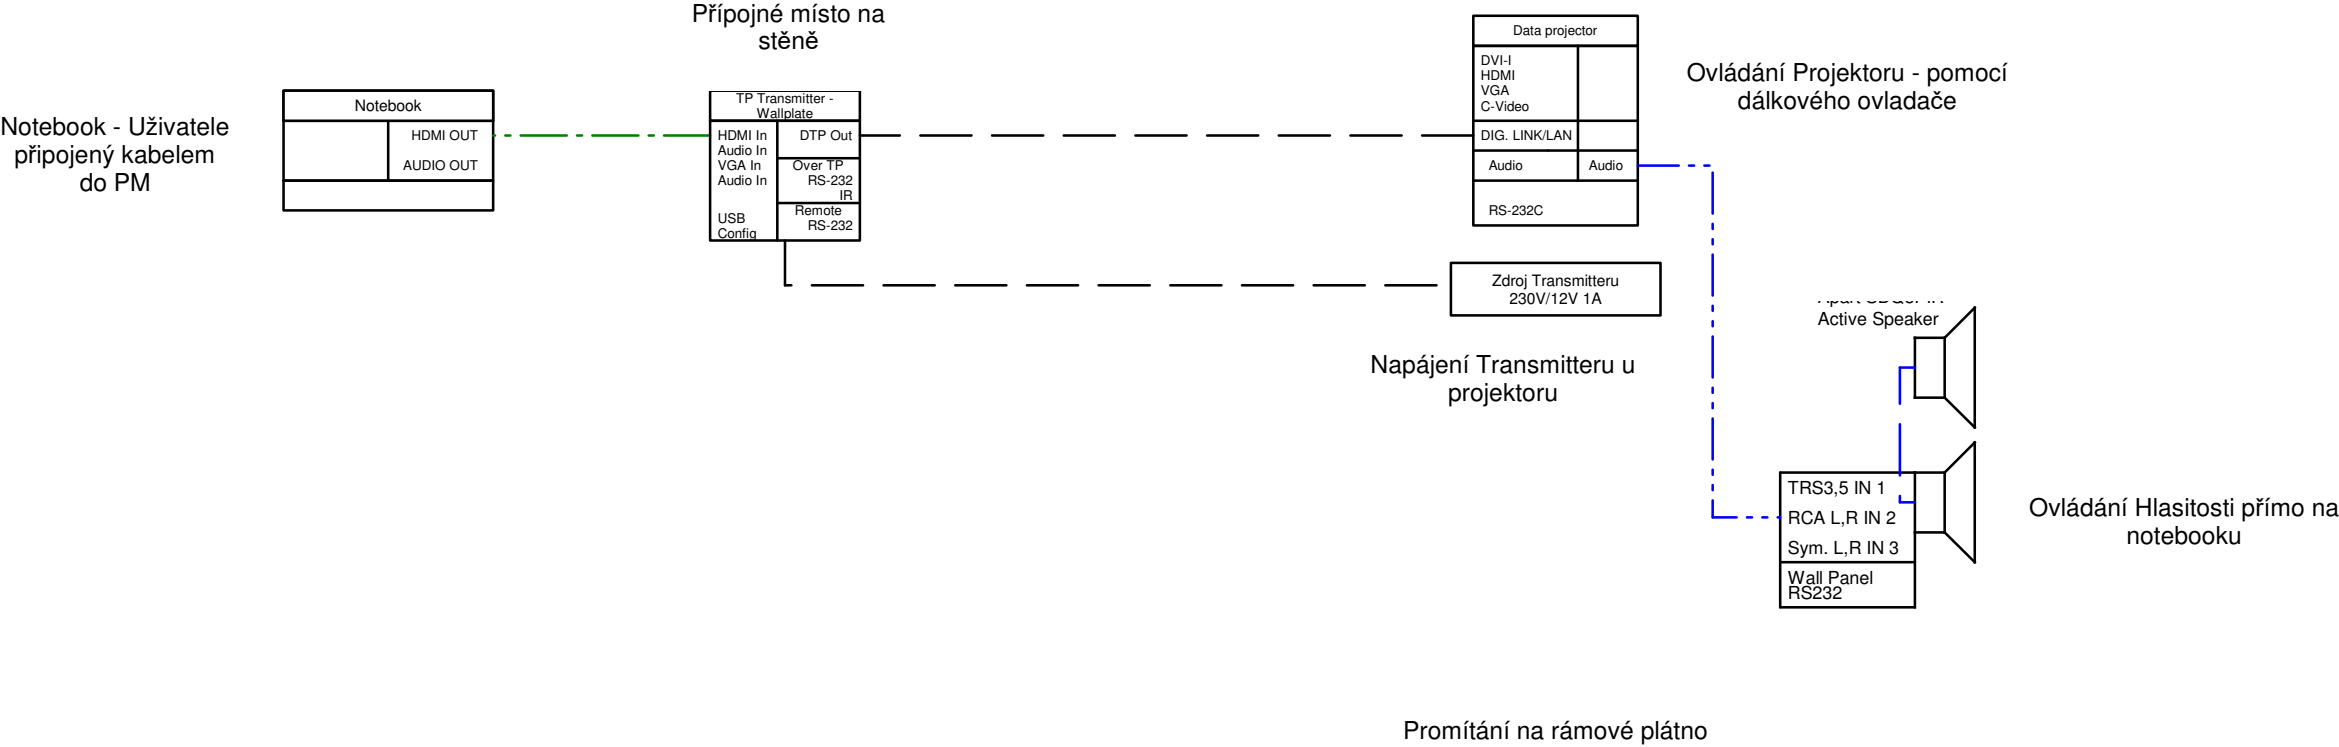

- USB
- HDMI / DVI-D
- UTP
- C-VIDEO
- S-VIDEO
- VGA
- REPRODUCATOR 100V
- STEREO ASSYMETRIC
- STEREO SYMMETRIC
- MONO SYMMETRIC


| | | | | |
|--|---------------|-----------------------------|-------|---------|
| | CLIENT: | UK HK Farmaceutická fakulta | | |
| | OBJECT: | UK HK Farmaceutická fakulta | | |
| | CONTENT: | | | |
| | PROJ. NUMBER: | | | |
| | DRAWN BY: | Ing. Václav Jezbera | DATE: | 04/2016 |

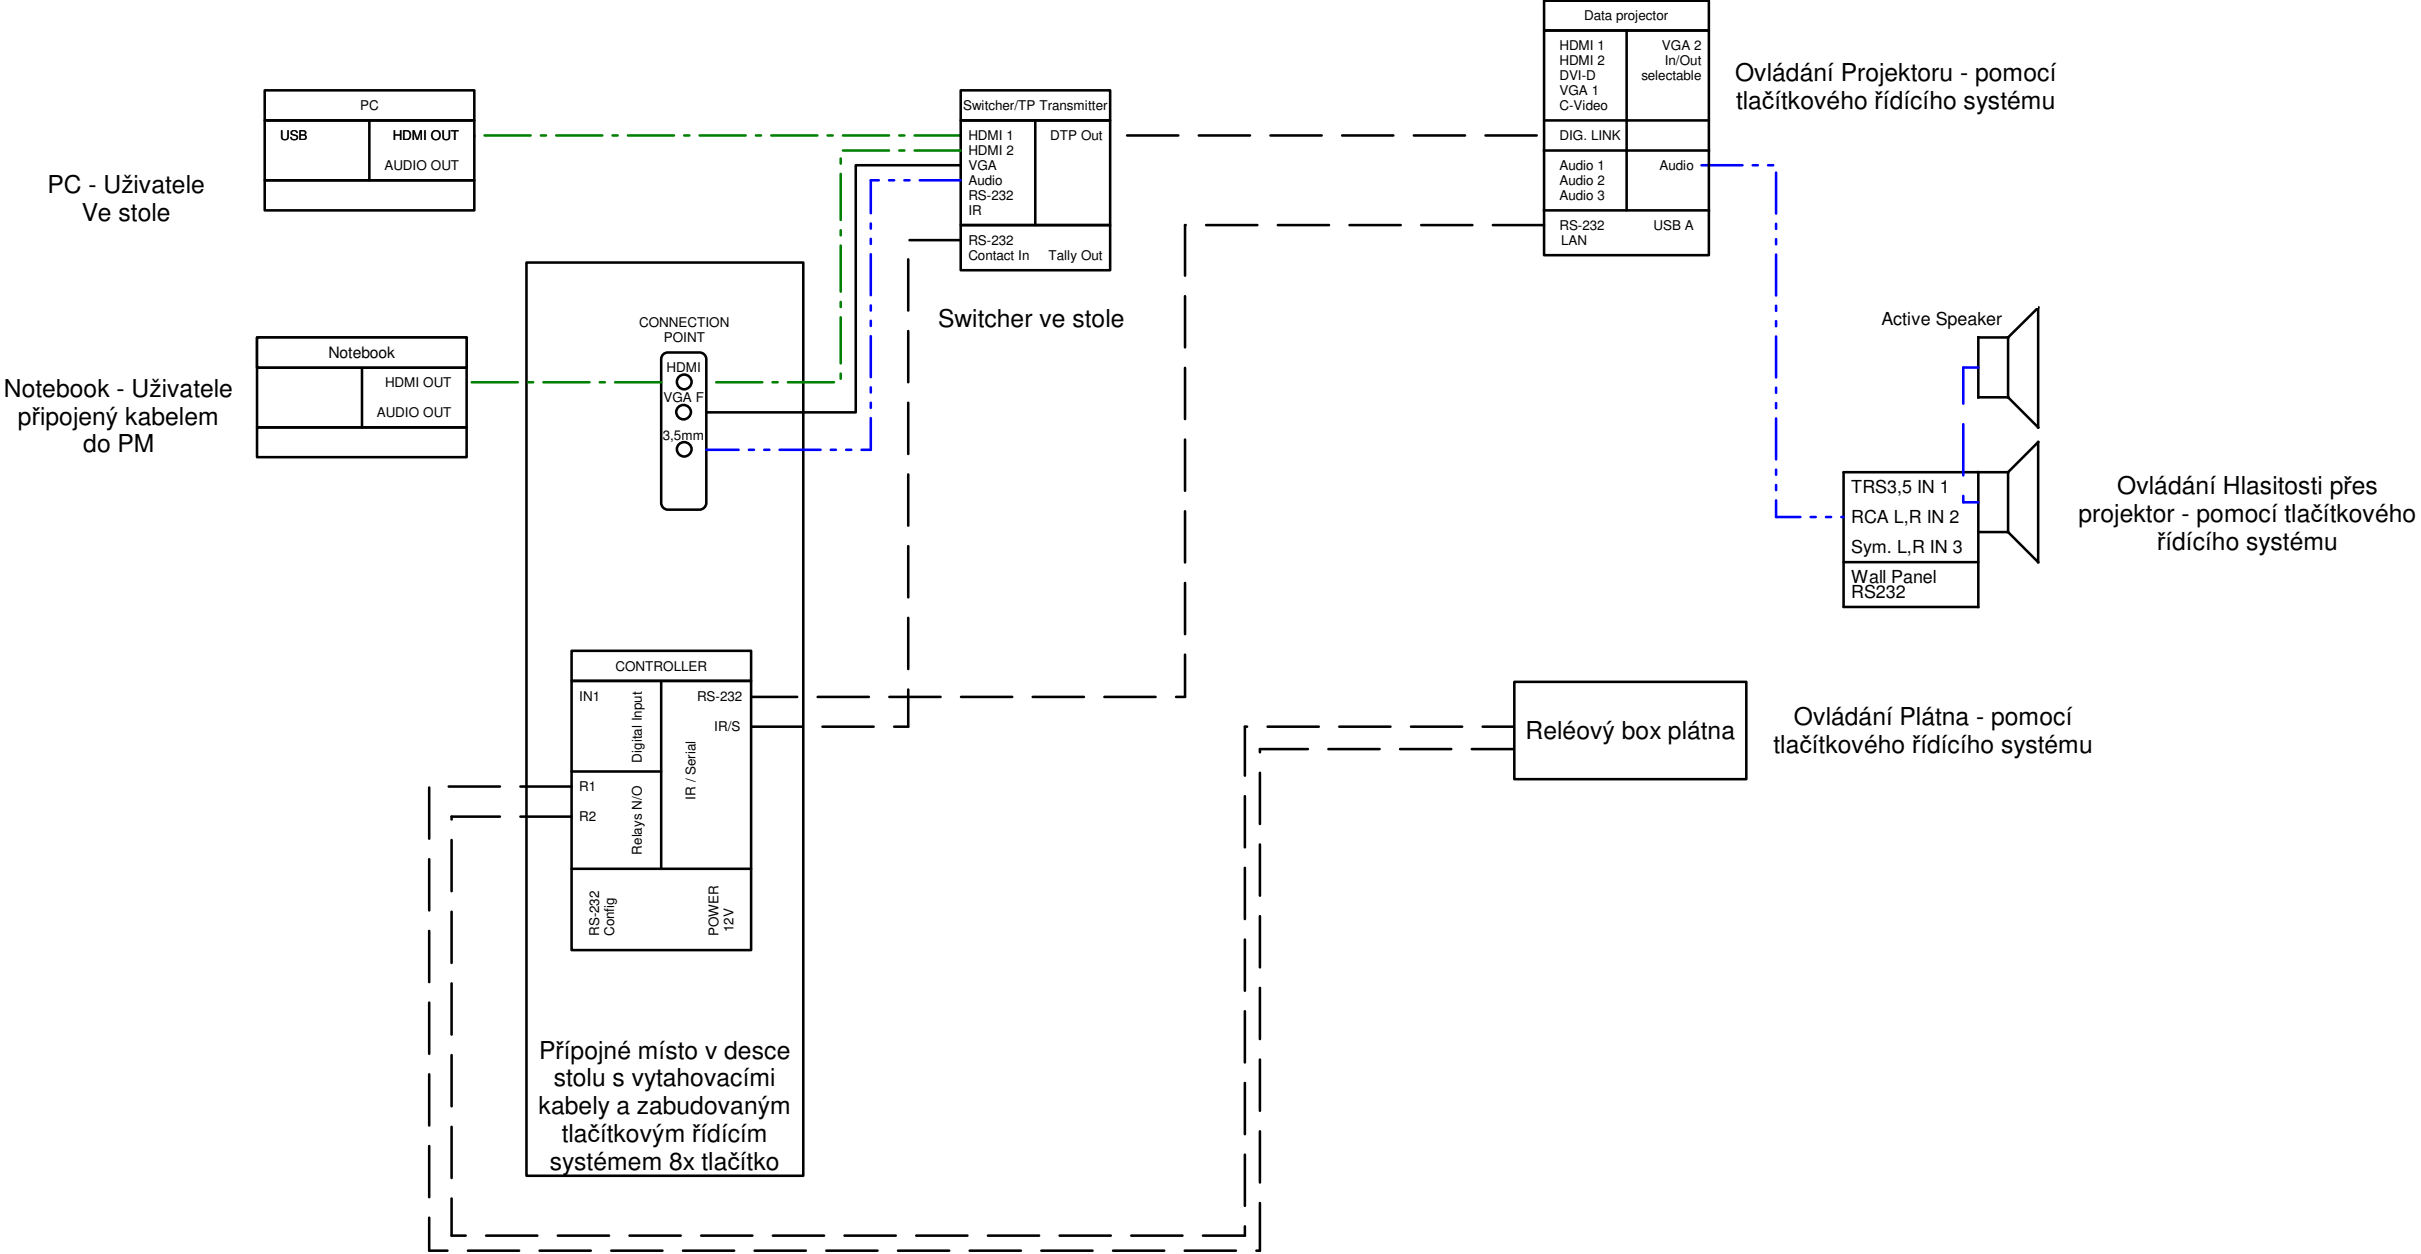

— USB — — — — —
— HDMI / DVI-D — — — — —
— UTP — — — — —
— C-VIDEO — — — — —
— S-VIDEO — — — — —
— VGA — — — — —

— REPRODUCATOR 100V — — — — —
— STEREO ASSYMETRIC — — — — —
— STEREO SYMMETRIC — — — — —
— MONO SYMMETRIC — — — — —


| | | | | |
|--|--------------|-----------------------------|-------|---------|
| | CLIENT: | UK HK Farmaceutická fakulta | | |
| | OBJECT: | UK HK Farmaceutická fakulta | | |
| | CONTENT: | | | |
| | PROJ.NUMBER: | | | |
| | DRAWN BY: | Ing. Václav Jezbera | DATE: | 04/2016 |

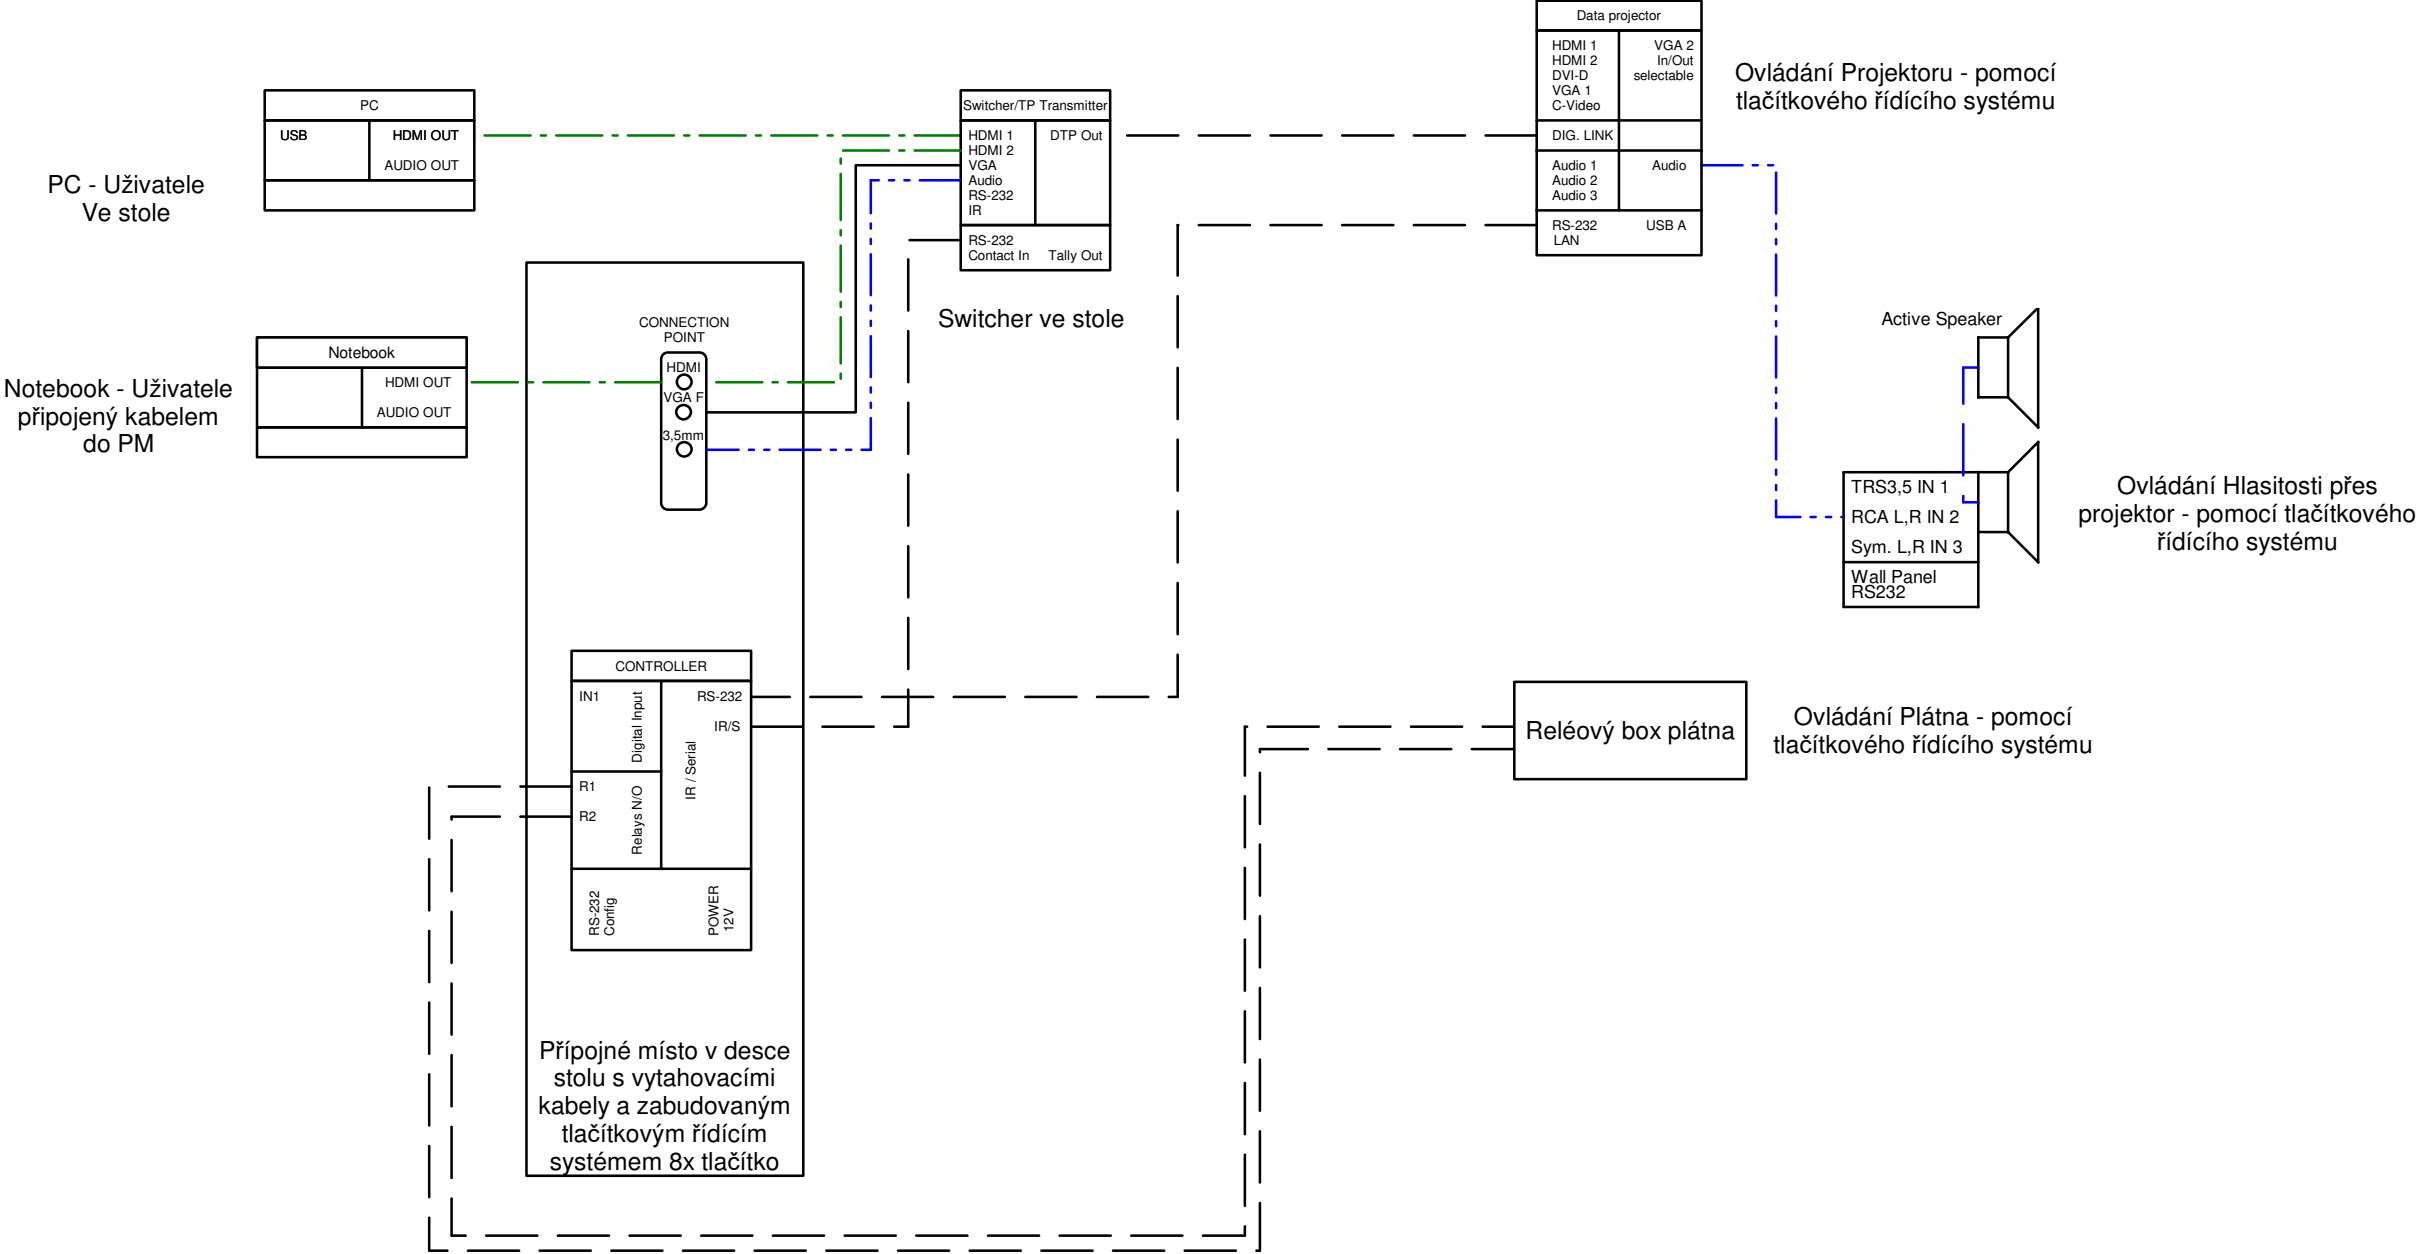

— USB — — — — —
— HDMI / DVI-D — — — — —
— UTP — — — — —
— C-VIDEO — — — — —
— S-VIDEO — — — — —
— VGA — — — — —

— REPRODUCER 100V — — — — —
— STEREO ASSYMETRIC — — — — —
— STEREO SYMMETRIC — — — — —
— MONO SYMMETRIC — — — — —

| | | | | |
|--|--------------|-----------------------------|-------|---------|
| | CLIENT: | UK HK Farmaceutická fakulta | | |
| | OBJECT: | UK HK Farmaceutická fakulta | | |
| | CONTENT: | | | |
| | PROJ.NUMBER: | | | |
| | DRAWN BY: | Ing. Václav Jezbera | DATE: | 04/2016 |

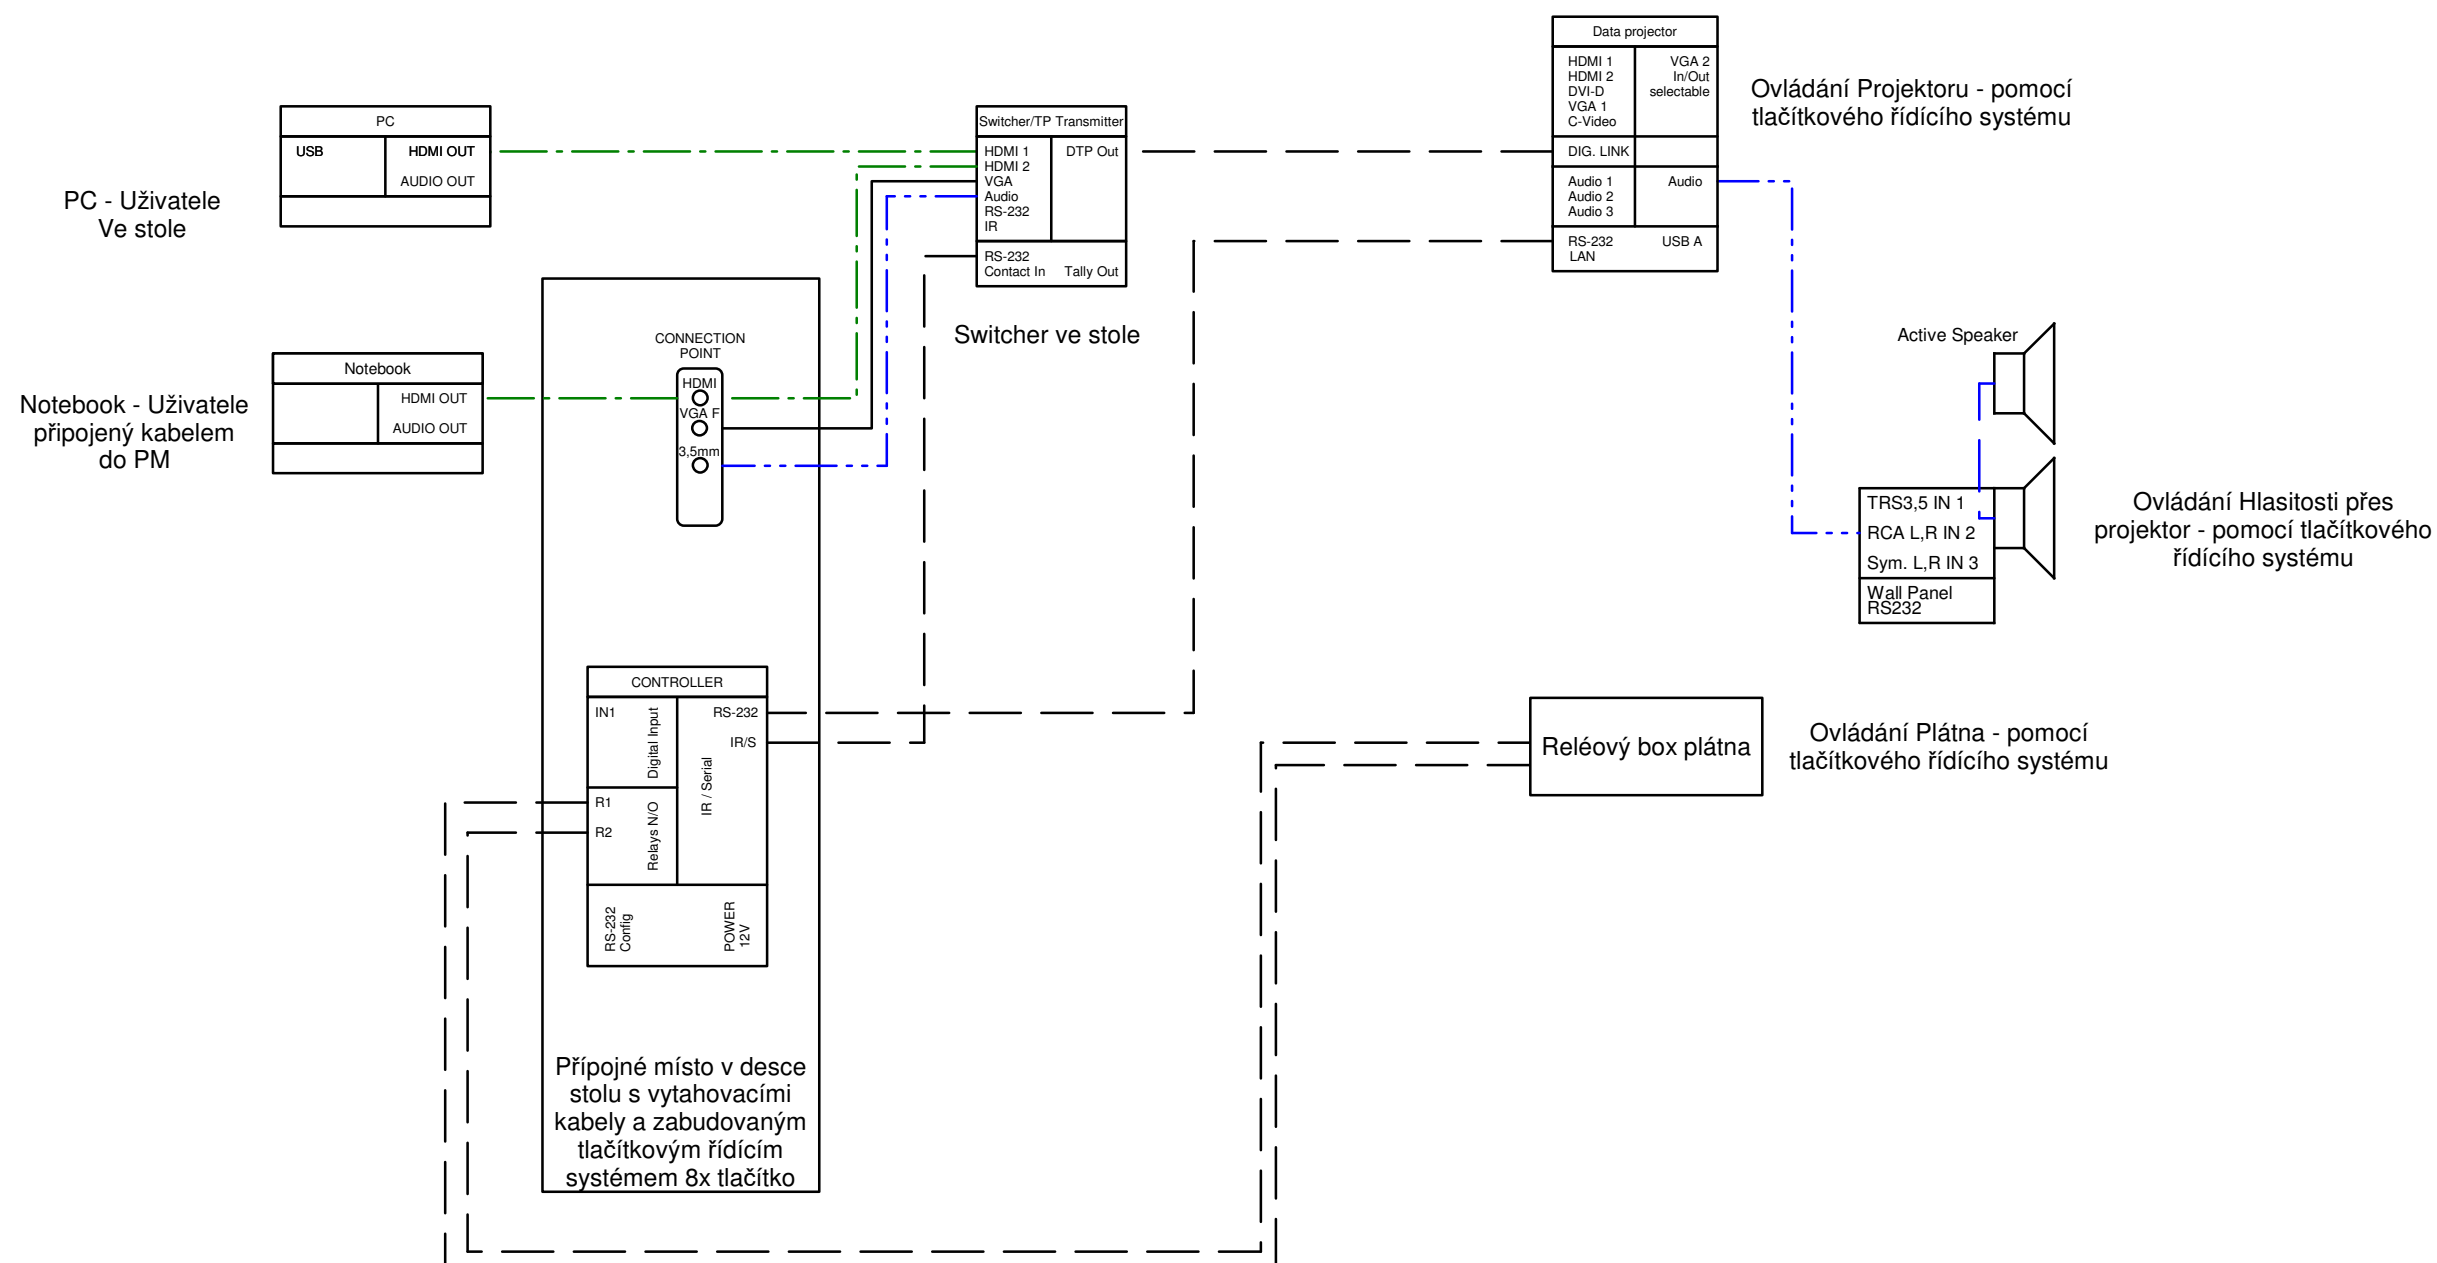

— USB — — — — —

— HDMI / DVI-D — — — — —

— UTP — — — — —

— C-VIDEO — — — — —

— S-VIDEO — — — — —

— VGA — — — — —

— REPRODUCER 100V — — — — —

— STEREO ASSYMETRIC — — — — —

— STEREO SYMMETRIC — — — — —

— MONO SYMMETRIC — — — — —

| | | | | |
|--|--------------|-----------------------------|-------|---------|
| | CLIENT: | UK HK Farmaceutická fakulta | | |
| | OBJECT: | UK HK Farmaceutická fakulta | | |
| | CONTENT: | | | |
| | PROJ.NUMBER: | | | |
| | DRAWN BY: | Ing. Václav Jezbera | DATE: | 04/2016 |