



ZMĚNY PROFILŮ POTRUBÍ V HORNÍCH PODLAŽÍCH:

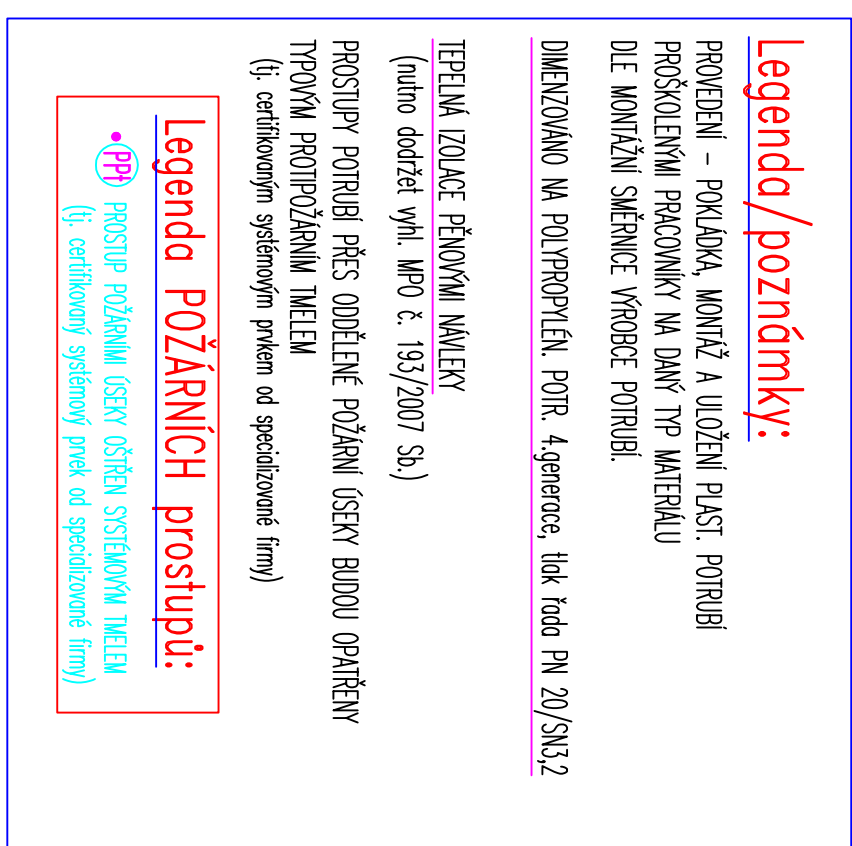

VIDEO

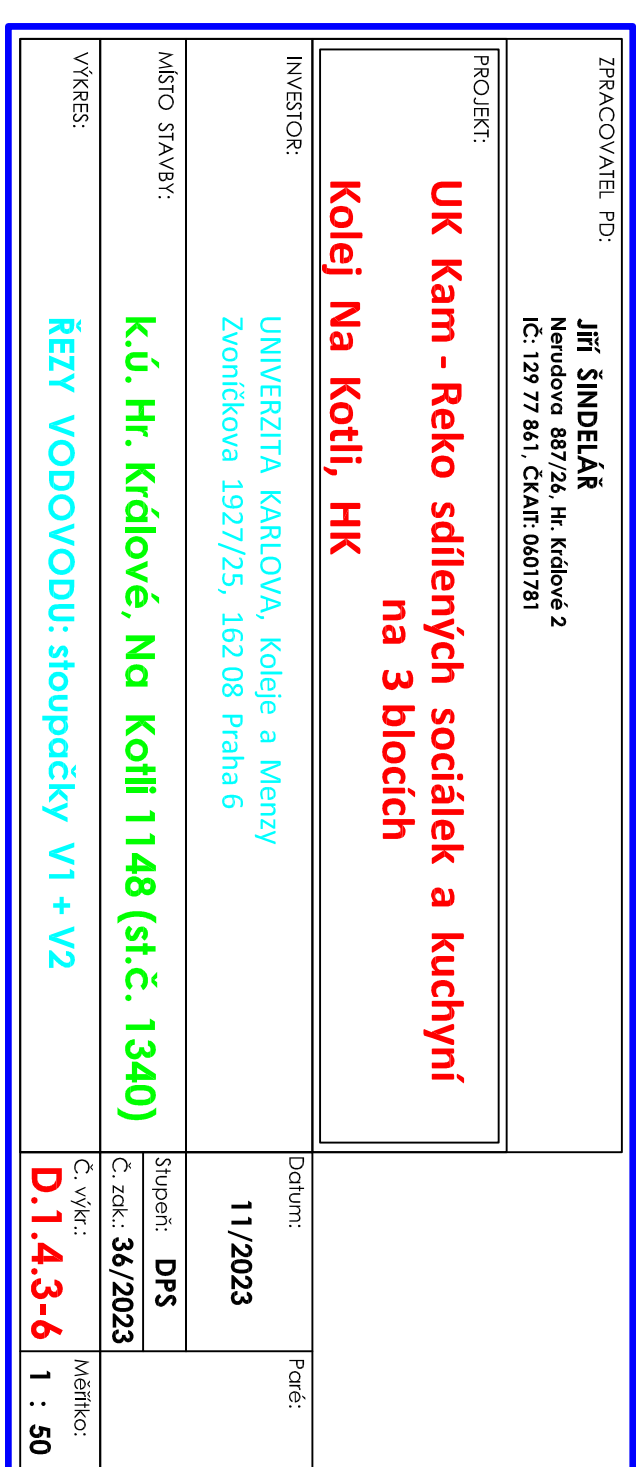

D.1.4.3-ZDRAVOTECHNICKÉ INSTALACE

[illegible]