


VÝKRES TVARU A SKLADBY 2.NP – 4.NP
M 1:50

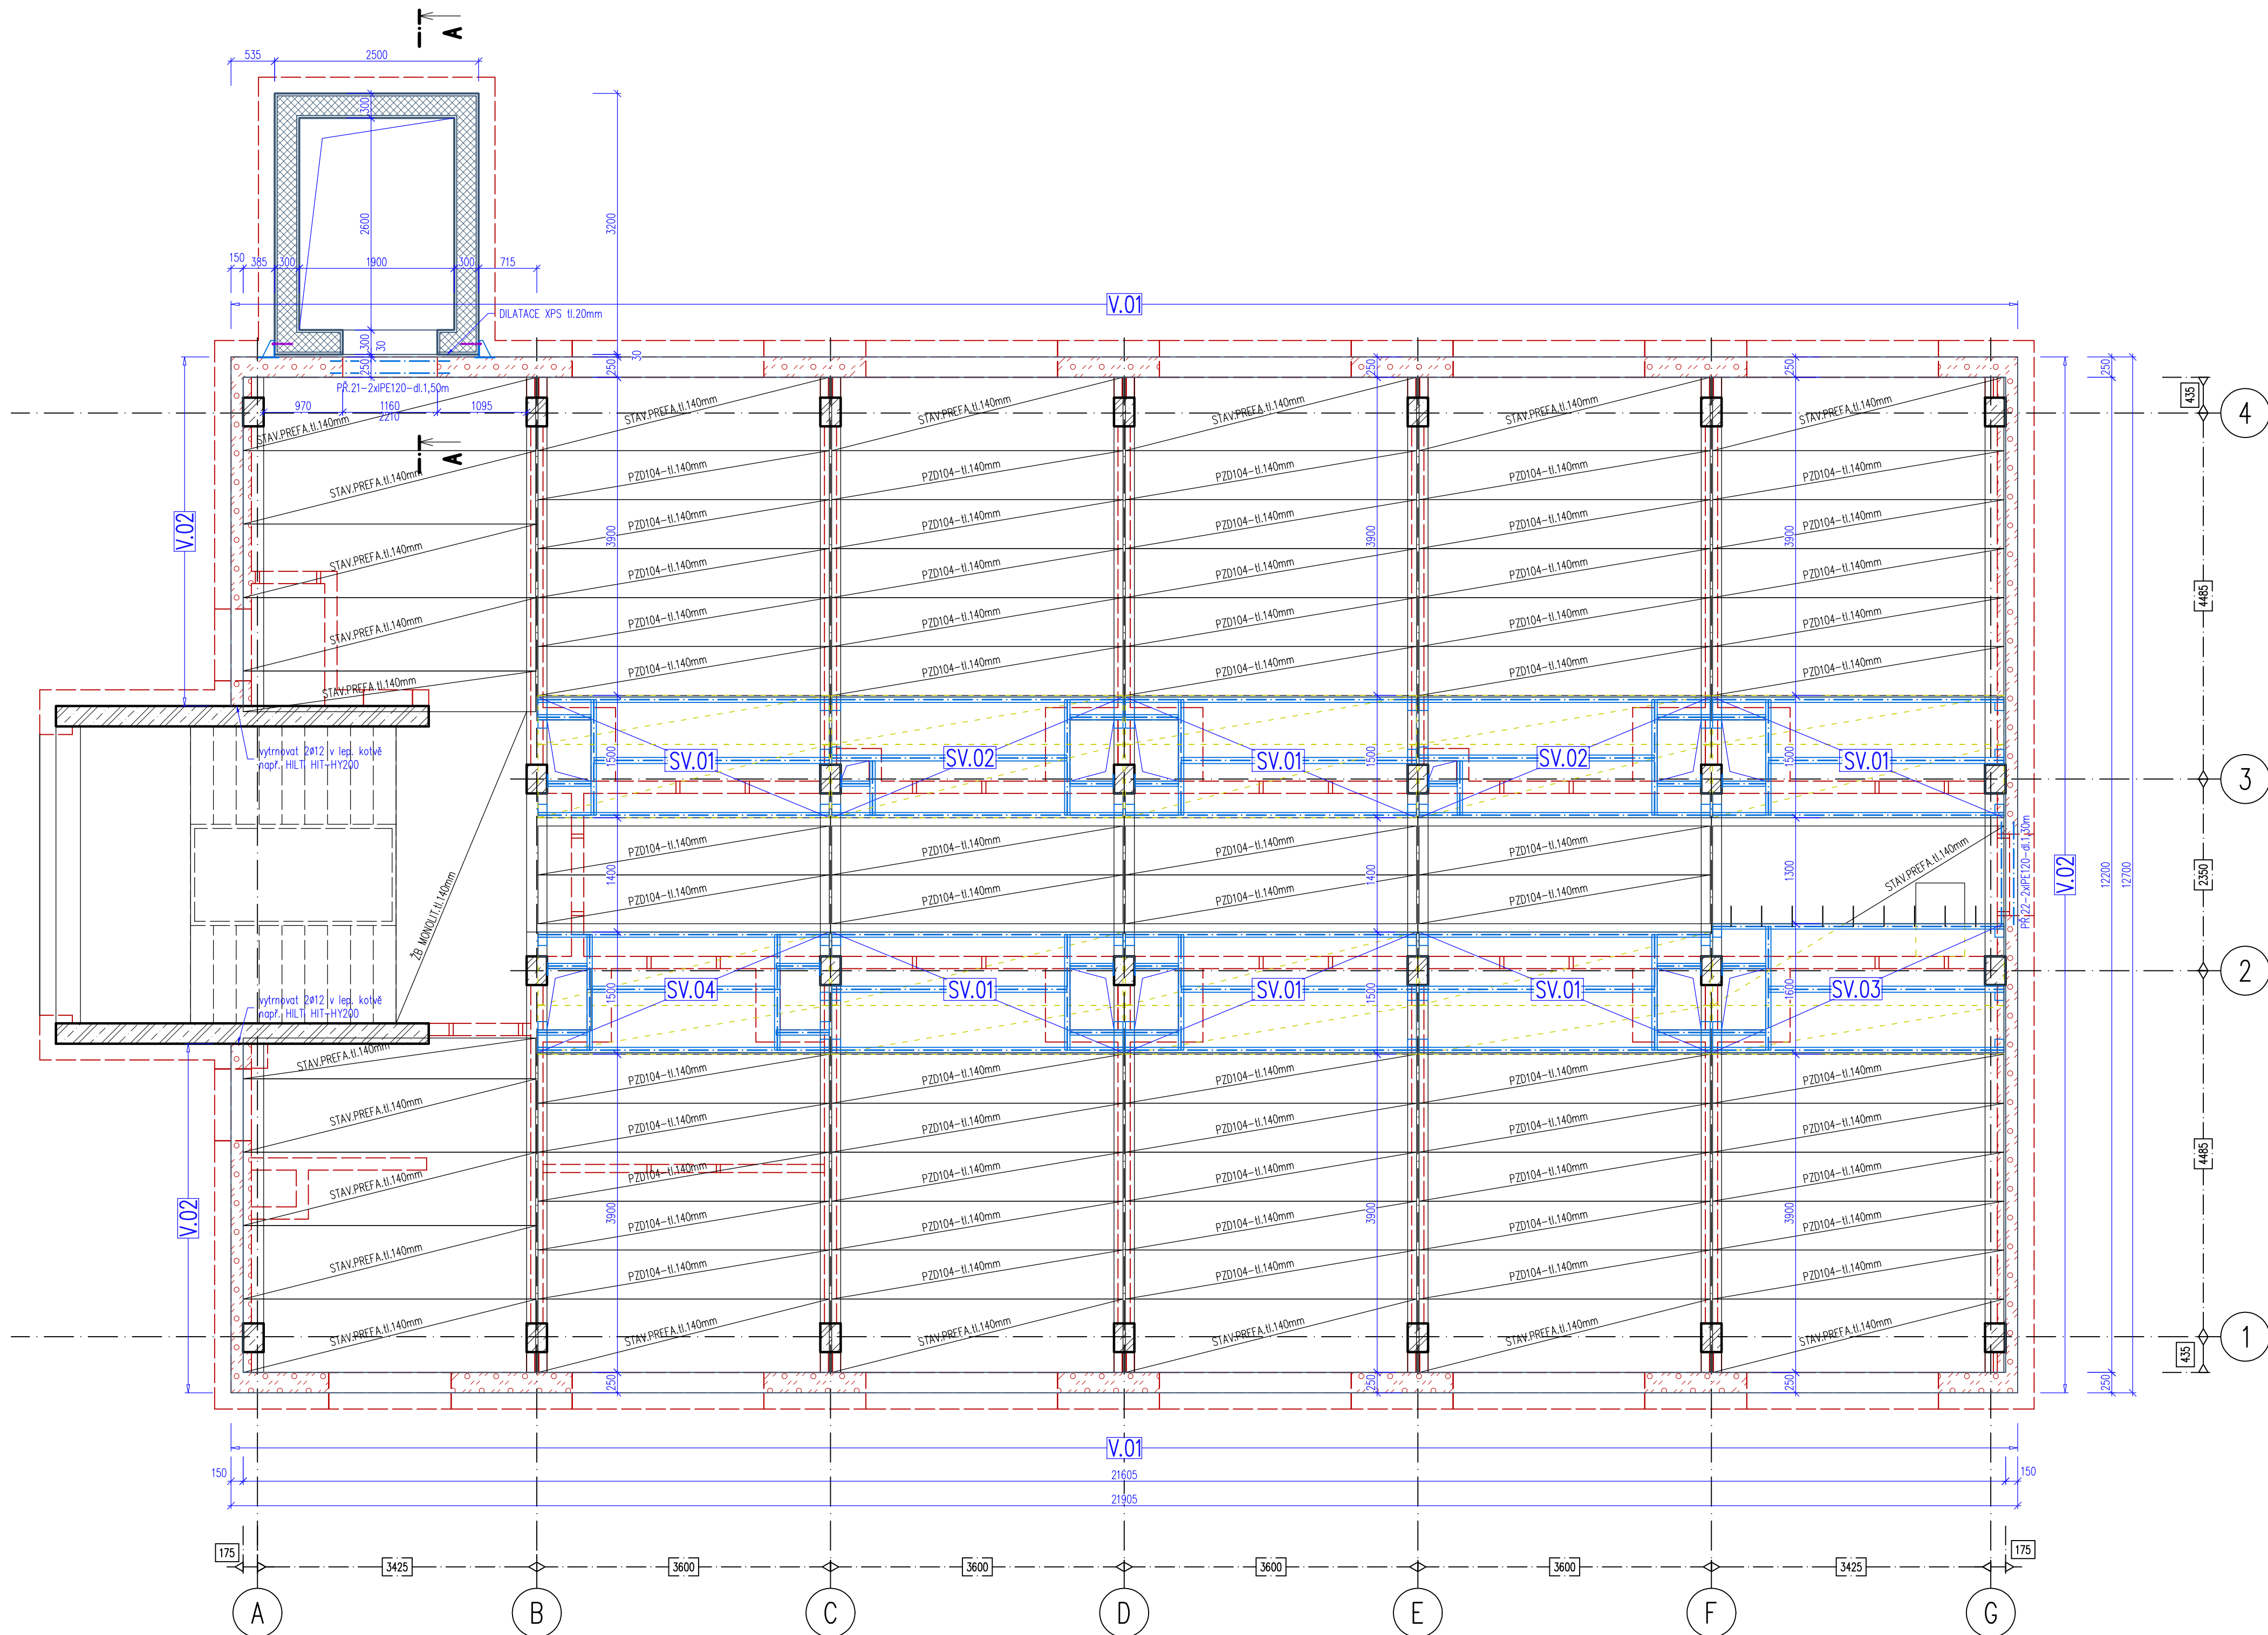

LEGENDA MATERIÁLŮ

	STÁVAJÍCÍ PONECHANÉ KONSTRUKCE / ŽB KONSTRUKCE
	BOURANÉ KONSTRUKCE KONSTRUKCE
	ŽB MONOLITICKÉ KONSTRUKCE - SKLOPENÉ REŽY - NÁVRH
	ŽB MONOLITICKÉ KONSTRUKCE - PŮDORYS - NÁVRH
	ZTRACENÉ BEDNĚNÍ II.300mm, 400mm PROLÉVANÉ BETONEM S VÝZTUŽÍ
	OCELOVÉ KONSTRUKCE - NÁVRH
	ZDĚNÉ NENOSNÉ KONSTRUKCE - II.250mm PŮRŮBET. TVÁRNICE P3-450 (fk=2,32MPa) - NÁVRH

POZNÁMKY:

- DO ŽELEZOBETONOVÝCH KONSTRUKCÍ JE ZAKÁZÁNO PROVÁDĚT PROSTUPY A NIKY BEZ SOUHLASU PROJEKTANTA STATIKY
- SOUČÁSTÍ DODAVATELSKÉ DOKUMENTACE BUDE SCHÉMA PRACOVNÍCH SPÁR A JEJICH ŘEŠENÍ (TŘIACÍ LÚSTY, PRAC. POSTUP APD.), NÁVRH ODSOUHLASÍ PROJEKTANT S ARCHITEKTEM A INVESTOREM
- OCELOVÉ STŘEPNÍ VÝMĚNY BUDOU POSPOJOVANY PÁSOVINYMI 60/4,0mm PŘÍVÁŘENÍM NA STOJNĚ
- ZDĚNÉ OBVODOVÉ KONSTRUKCE JSOU NAVRŽENY PŮRŮBETOVĚ, JE NUTNÉ DOORŽOVAT TECHNOLOGICKÉ A MONTÁŽNÍ POŽADAVKY VYBRANÉHO DODAVATELE SYSTÉMU !!!
- NA NOSNOU KONSTRUKCI JE NUTNÉ VYPRACOVAT VÝROBNÍ DOKUMENTACI, TATO DOKUMENTACE NESLOUŽÍ K REALIZACI ZAMĚRU !!!

BETON	VÝT. ŠACHTA – C25/30–XC1
OCEL DO BETONU	DESKY – C25/30 XC1
KRYTÍ	B500B
KONSTRUKČNÍ OCEL	c=25mm
POVRCH.ÚPRAVA	S235
ŠROUBY	OCHRANNÝ NÁTĚR
SVAŘOVACÍ MATERIÁL	M 8.8
	111–E–B 121, ČSN EN ISO 3580–A

TATO DOKUMENTACE SLOUŽÍ VÝHRADNĚ K VÝBĚRU ZHOTOVITELE !!!
PODLE TÉTO DOKUMENTACE NELZE REALIZOVAT ZAMĚR!!!

TA3Projekt

Hlavní projektant:	DIGITRONIC CZ s.r.o. Smrkova 904, 500 03 Hradec Králové www.digitronic.cz, info@digitronic.cz	Autorizace:	
Projektant čísti:	TA3 projekt s.r.o., Vaníčkova 167/11, 391 01 Sez. Ústí IČO: 08802874, info@ta3projekt.cz		
Vypracoval:	Bc. Ondřej Kouba, IČO: 14210720		
Investor:	UNIVERZITA KARLOVA, KOLEJE A MENZY Kolej Hvězd, blok A3, Zvoříškova 5, 162 08 Praha 6		
Místo stavby:	parc.č. 2416/6, k.ú. Hostivář		
Alce:	UK Kol – PŘESTAVBA OBJEKTU č.5 NA KOLEJ – PRAHA, HOSTIVÁŘ	Zakázka:	5034
Stavební objekt:	---	Datum:	02/2024
Čísť projekt:	D.1.2. STAVEBNÍ KONSTRUKČNÍ ŘEŠENÍ	Stupeň:	DPS
Obsah:	VÝKRES TVARU A SKLADBY 2.NP–4.NP	Měřítok:	Parť:
		Č. výřezu:	1:50
			D.1.2.C.04