



LEGENDA

Materiály, které jsou případně jmenovitě uvedené v projektu a ve výkazu výměr, nejsou podle zákona č. 134/2016 Sb., o zadávání veřejných zakázkách, závazné, ale jsou reprezentanty určeného kvalitativního standardu. Pokud zadávací dokumentace, resp. projektová dokumentace a výkazy výměr obsahují požadavky na určité obchodní názvy nebo odkazy na obchodní firmy, názvy nebo jména a příjmení nebo jsou pro jeho organizační složku příznačné, např. patenty na vynálezy, užité vzory, průmyslové vzory, ochranné známky nebo označení původu, účastník to při zpracování nabídky bude chápat jako vymezení kvalitativního standardu. Zadavatel umožňuje použití i jiných, kvalitativně a technicky obdobných řešení, pokud bude vymezený kvalitativní standard dodržen nebo bude mít lepší parametry.

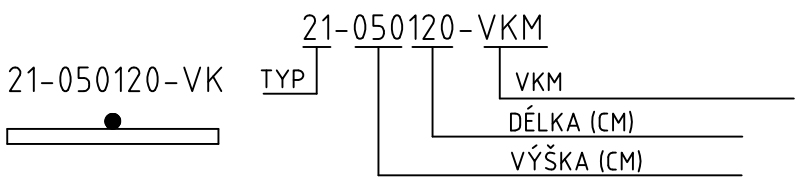

STŘEDOVÉ PŘIPOJENÍ UZAVÍRACÍM ŠROUBENÍM ROZTEČ 50mm


ŠÍŘKY RADIÁTORŮ KORADO DLE TYPŮ: TYP 21 - 66mm
TYP 22 - 100mm

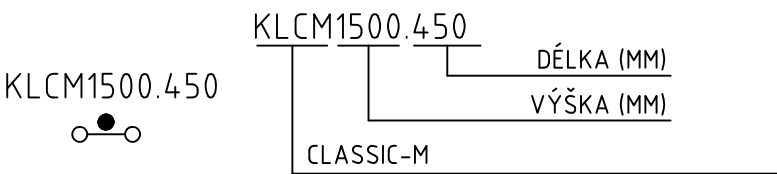


PŘIPOJENÍ PŘIPOJOVACÍ ARMATUROU ROZTEČ 50mm
S TERMOSTAT. HLAVICÍ

STOUPAČKY A PŘIPOJENÍ OTOPNÝCH TĚLES Z PŘESNÝCH TRUBEK Z OCELI VNĚ POZINKOVANÝCH
PŘÍPOJKY K OTOPNÝM TĚLESŮM TRUBKOU 15x1,2
PŘÍPOJKY VĚST NAD SEBOU PŘI PODLAZE


LEGENDA STOUPAČEK

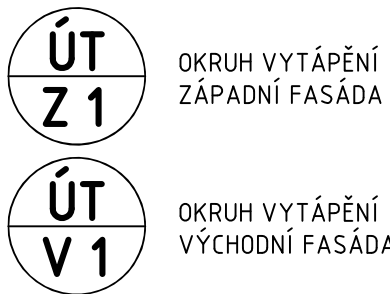

3.N.P. = + 5,70

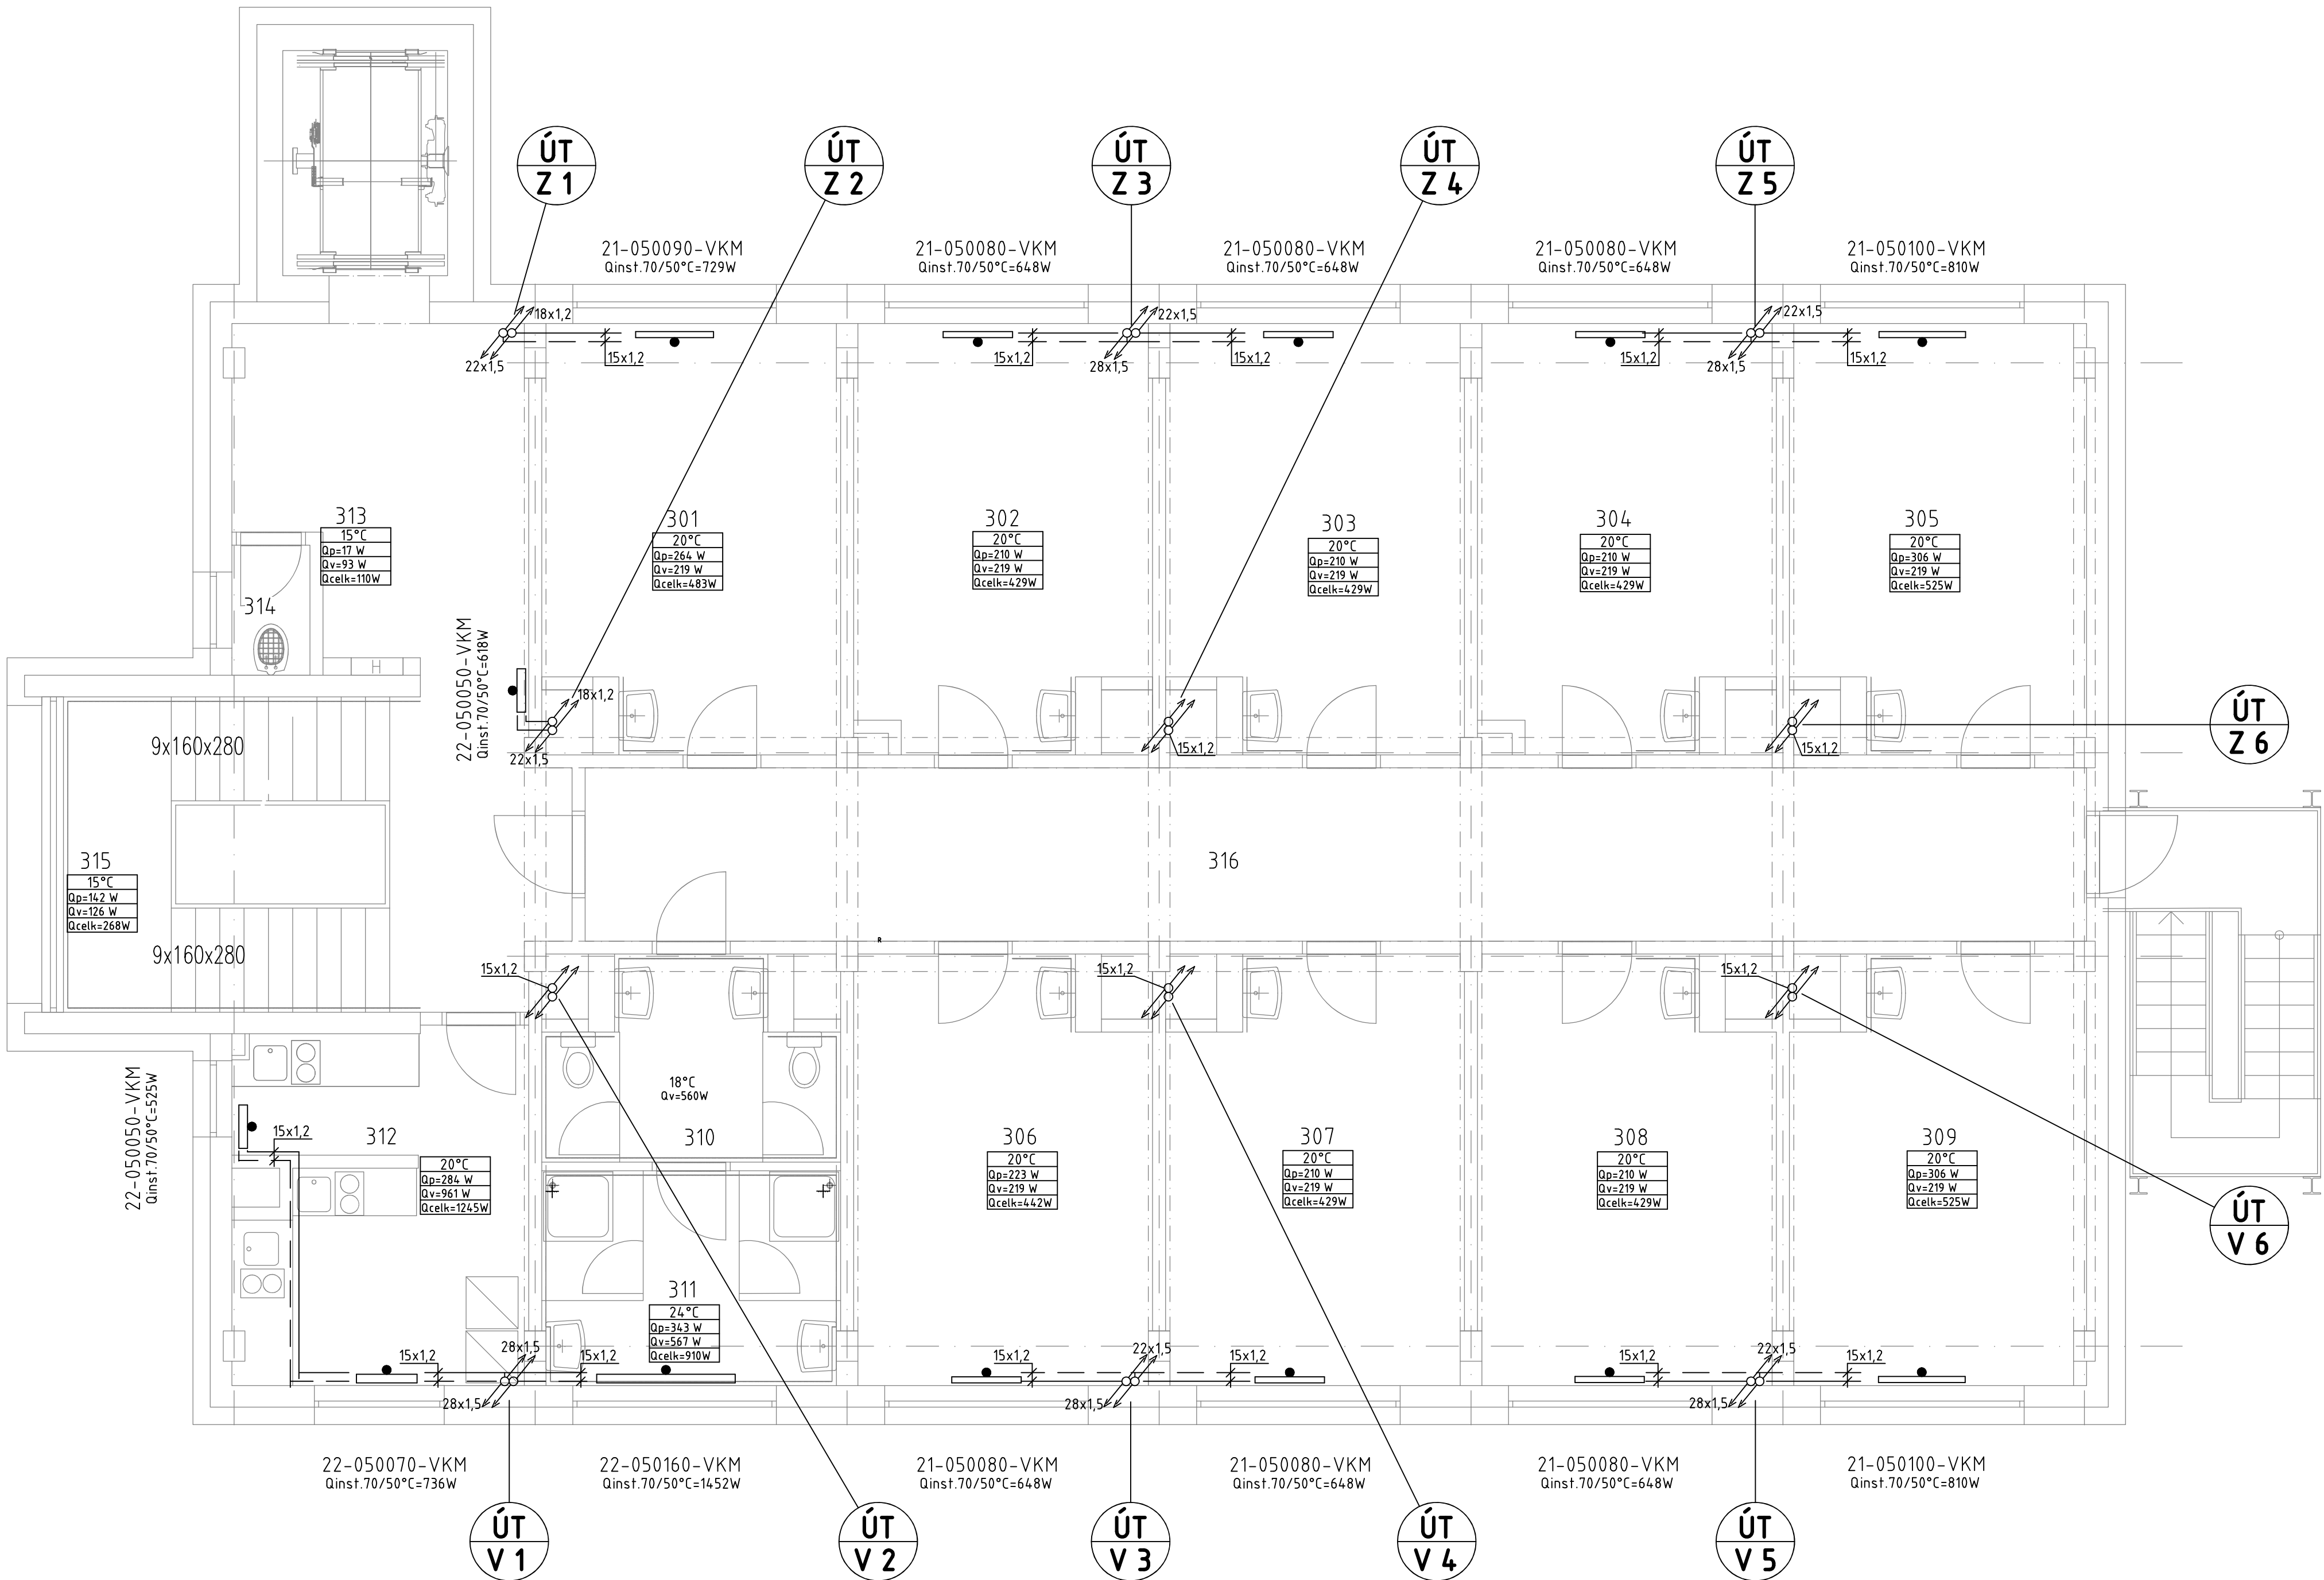

M.Č.	ÚČEL M.	m2
301	2LŮŽKOVÝ POKOJ	16,5
302	2LŮŽKOVÝ POKOJ	16,5
303	2LŮŽKOVÝ POKOJ	16,5
304	2LŮŽKOVÝ POKOJ	16,5
305	2LŮŽKOVÝ POKOJ	16,3
306	2LŮŽKOVÝ POKOJ	16,5
307	2LŮŽKOVÝ POKOJ	16,5
308	2LŮŽKOVÝ POKOJ	16,5
309	2LŮŽKOVÝ POKOJ	16,3
310	WC	7,0
311	SPRCHY	8,5
312	KUCHYNĚ	13,3
313	VESTIBUL	12,9
314	ÚKLID. KOMORA	1,4
315	SCHODIŠTĚ VNITŘNÍ	20,7
316	CHODBA	34,8

Investor: UNIVERZITA KARLOVA, KOLEJE A MENZY KOLEJ HVEZDA, BLOK A3, ZVONICKOVA 5 162 08 PRAHA 6		 DIGITRONIC CZ s. r. o. Šimkova 904, 500 03 Hradec Králové www.digitronic.cz, tto@digitronic.cz			
Místo stavby: WEILOVA 1450/2E, 102 00 PRAHA 15 - HOSTIVÁŘ BUDOVA č.5 K.Ú.: HOSTIVÁŘ (732052), p.č. 2416/6					
Hlavní projektant:	Ing. JAN DINGA	Zodp. projektant:	Ing. JAN DINGA	Stupeň PD:	DPS
Vypracoval:	Ing. ALICE POSPIŠILOVÁ			Datum:	02/2024
Část:	ÚSTŘEDNÍ VYTÁPĚNÍ			Zakazka číslo:	5034
Revize:					0
Akce:	UK KaM - PŘESTAVBA OBJEKTU č.5 NA KOLEJ - PRAHA, HOSTIVÁŘ			Paré:	A1
Obsah:				Měřítko:	1:50
PŮDORYS 3-5.NP				Číslo výkresu:	D.1.4.A04