



1.N.P. = 0,00

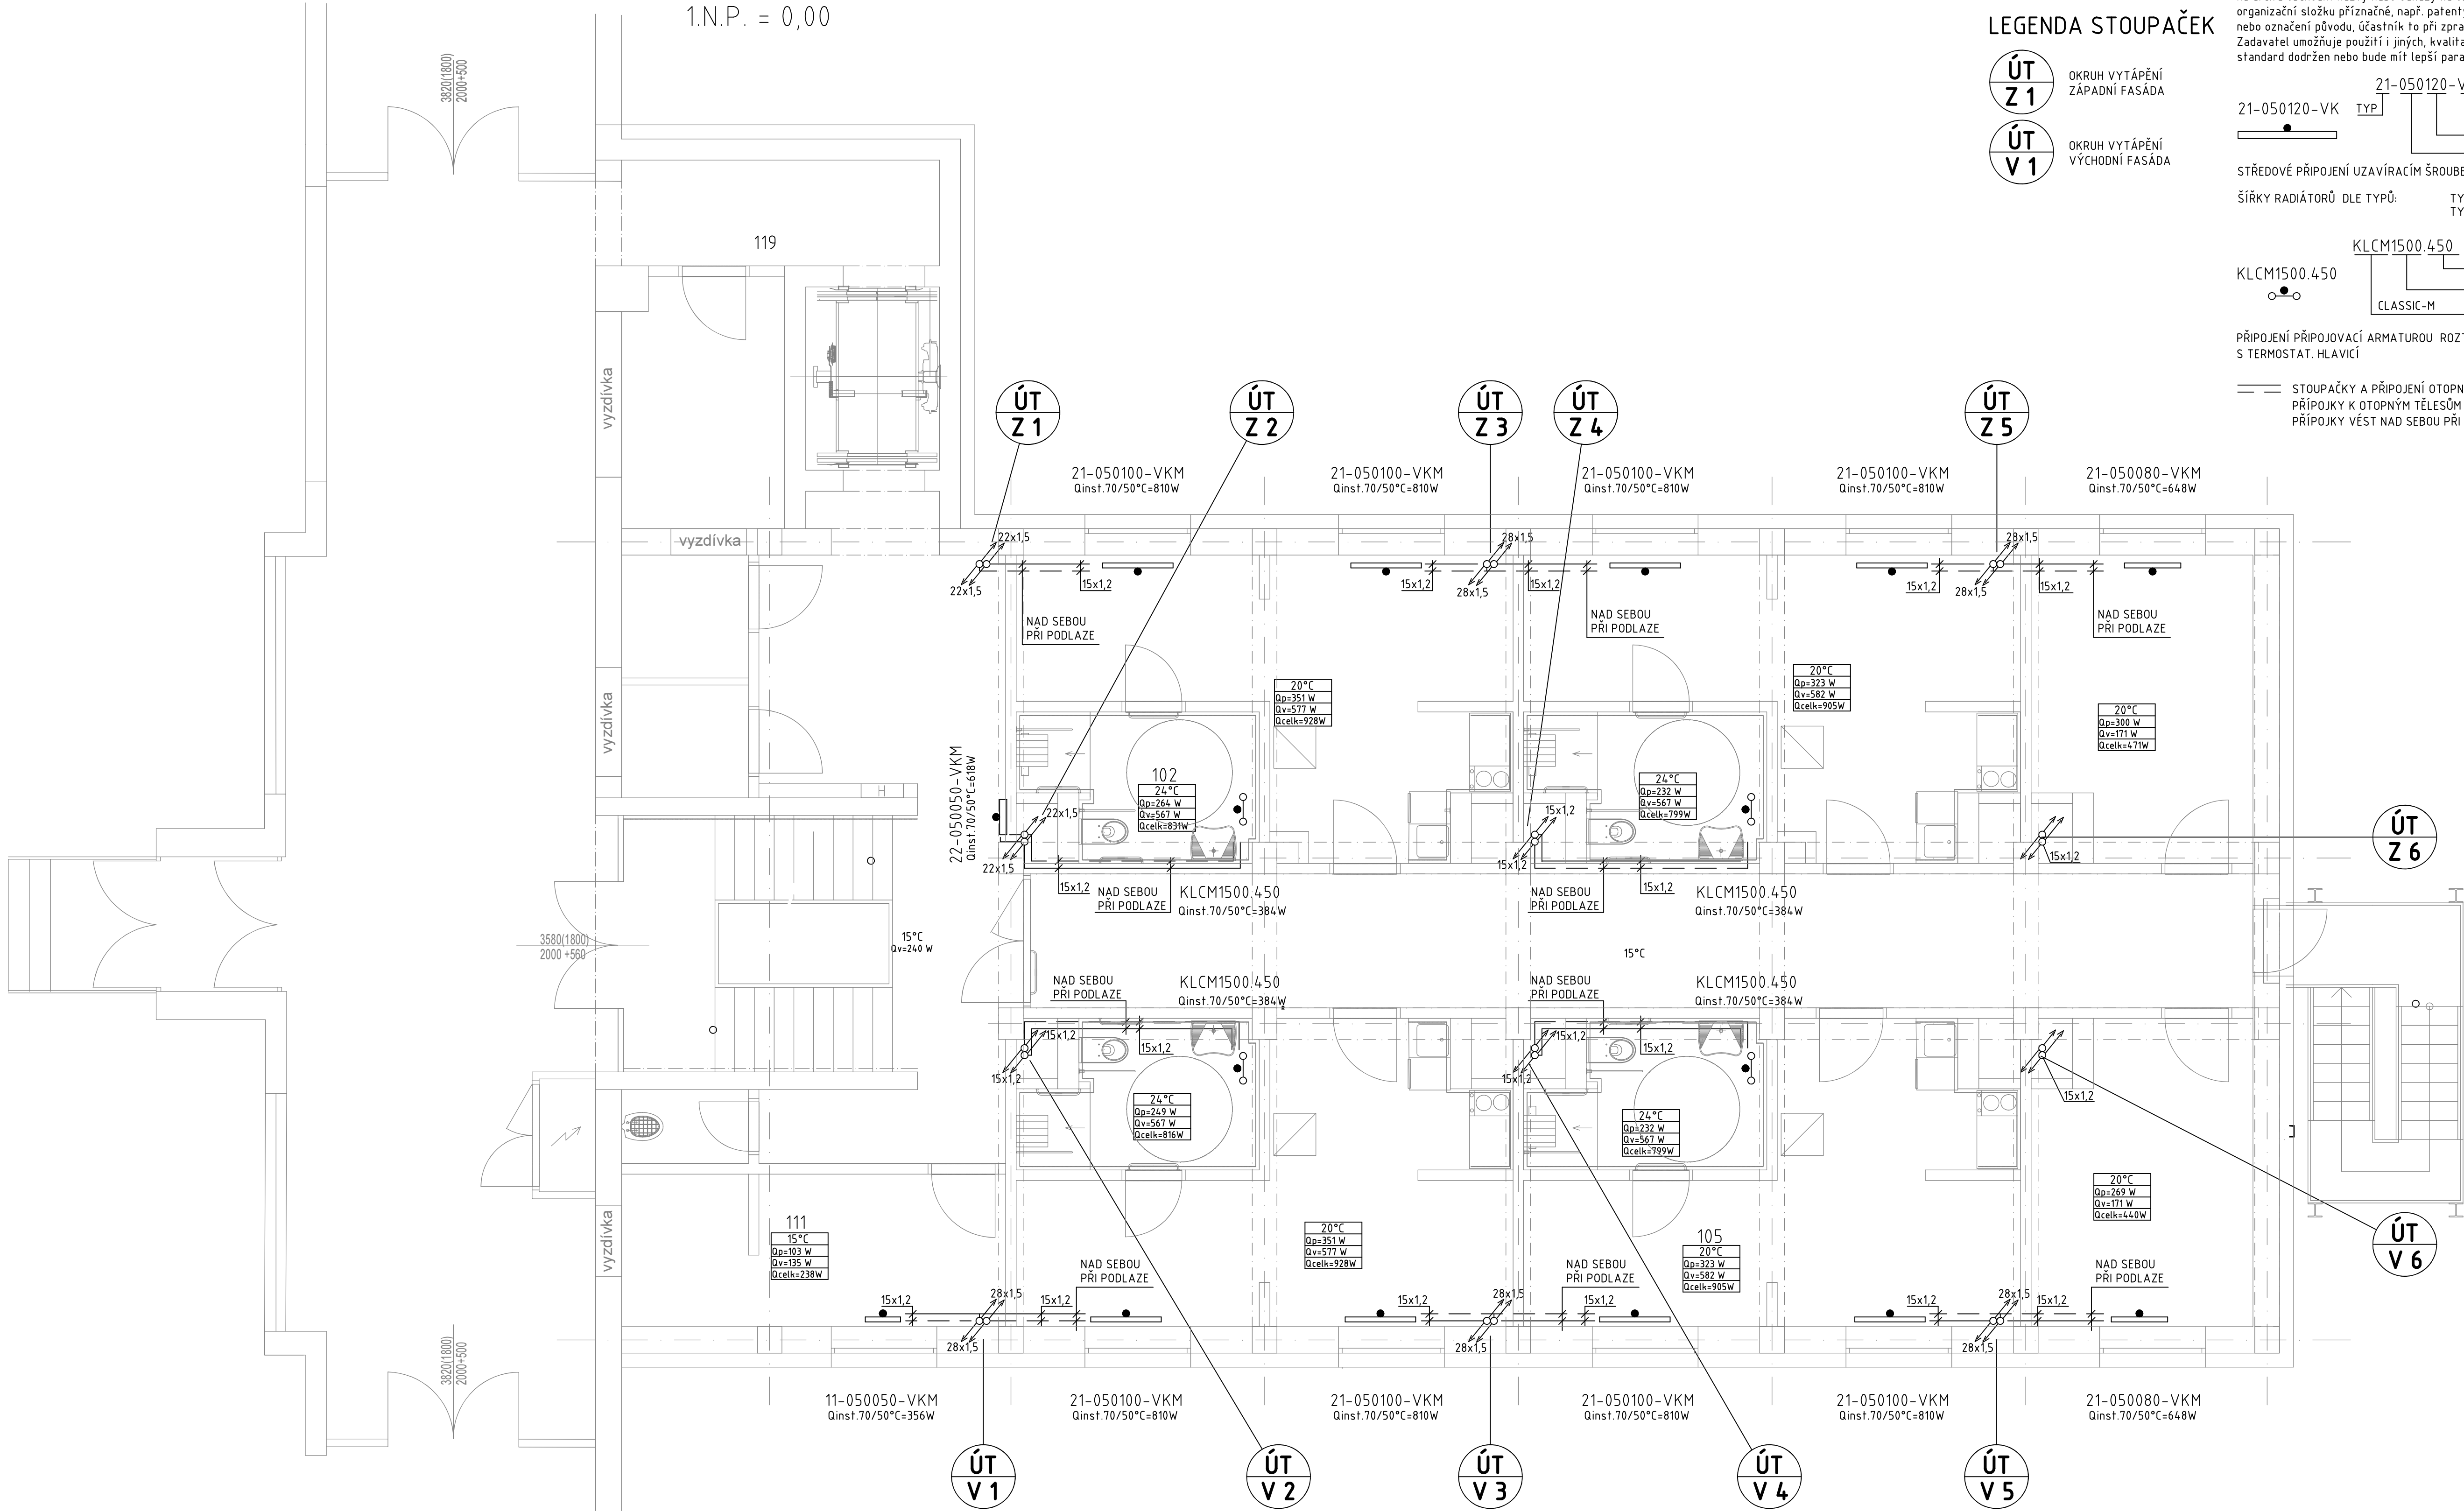


LEGENDA

Materiály, které jsou případně jmenovitě uvedené v projektu a ve výkazu výměr, nejsou podle zákona č. 134/2016 Sb., o zadávání veřejných zakázek, závazné, ale jsou reprezentanty určeného kvalitativního standardu. Pokud zadávající dokumentace, resp. projektová dokumentace a výkazy výměr obsahují požadavky na určité obchodní názvy nebo odkazy na obchodní firmy, názvy nebo jména a příjmení nebo jsou pro jeho organizační složku příznačné, např. patenty na vynálezy, užité vzory, průmyslové vzory, ochranné známky nebo označení původu, účastník to při zpracování nabídky bude chápat jako vymezení kvalitativního standardu. Zadávatel umožňuje použití i jiných, kvalitativně a technicky obdobných řešení, pokud bude vymezený kvalitativní standard dodržen nebo bude mít lepší parametry.

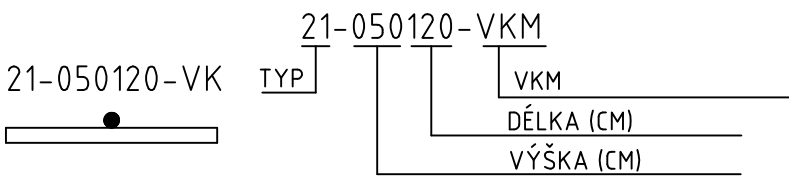

STŘEDOVÉ PŘIPOJENÍ UZAVÍRACÍM ŠROUBENÍM ROZTEČ 50mm


ŠÍŘKY RADIÁTORŮ DLE TYPŮ: TYP 21 - 66mm TYP 22 - 100mm

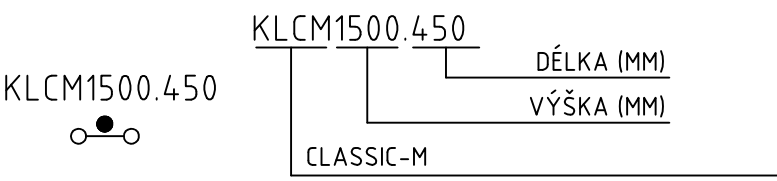

PŘIPOJENÍ PŘIPOJOVACÍ ARMATUROU ROZTEČ 50mm S TERMOSTAT. HLAVICÍ

STOUPAČKY A PŘIPOJENÍ OTOPNÝCH TĚLES Z PŘESNÝCH TRUBEK Z OCELI VNĚ POZINKOVANÝCH PŘÍPOJKY K OTOPNÝM TĚLESŮM TRUBKOU 15x1,2 PŘÍPOJKY VĚST NAD SEBOU PŘI PODLAŽE

M.Č.	ÚČEL M.	m2
101	POKOJ PRO IMOB.	21,6
102	KOUPELNA	6,5
103	POKOJ PRO IMOB.	21,6
104	KOUPELNA	6,5
105	POKOJ PRO IMOB.	21,6
106	KOUPELNA	6,5
107	POKOJ PRO IMOB.	21,6
108	KOUPELNA	6,5
109	STUDOVNA	13,1
110	STUDOVNA	13,1
111	MÍSTNOST ÚKLIDU	11,8
112	ÚKLID.KOMORA	1,9
113	SKLAD	8,1
114	MÍST. SLABOPROUDU	3,1
115	EPS ÚSTŘEDNA	2,9
116	VESTIBUL	14,2
117	CHODBA	33,3
118	SCHODIŠTĚ VNITŘNÍ	24,2
119	CHODBA	7,7
120	KORIDOR	79,5

Investor:	UNIVERZITA KARLOVA, KOLEJE A MENZY KOLEJ HVEZDA, BLOK A3, ZVONICKOVA 5 162 08 PRAHA 6			 DIGITRONIC CZ s. r. o. Šimkova 904, 500 03 Hradec Králové www.digitronic.cz, tzb@digitronic.cz		
Místo stavby:	WEILOVA 1450/2E, 102 00 PRAHA 15 - HOSTIVÁŘ BUDOVA č.5 K.Ú.: HOSTIVÁŘ (732052), p.č. 2416/6					
Hlavní projektant:	Ing. JAN DINGA	Zodp. projektant:	Ing. JAN DINGA		Stupeň PD:	DPS
Vypracoval:	Ing. ALICE POSPIŠILOVÁ				Datum:	02/2024
Část:	ÚSTŘEDNÍ VYTÁPĚNÍ				Zakázka číslo:	5034
Revize:					0	
Akce:	UK KaM - PŘESTAVBA OBJEKTU č.5 NA KOLEJ - PRAHA, HOSTIVÁŘ			Paré:	Formát: A1	
Obsah:					Mřítko: 1:50	
					Číslo výkresu	
PŮDORYS 1.NP				D.1.4.A02		