



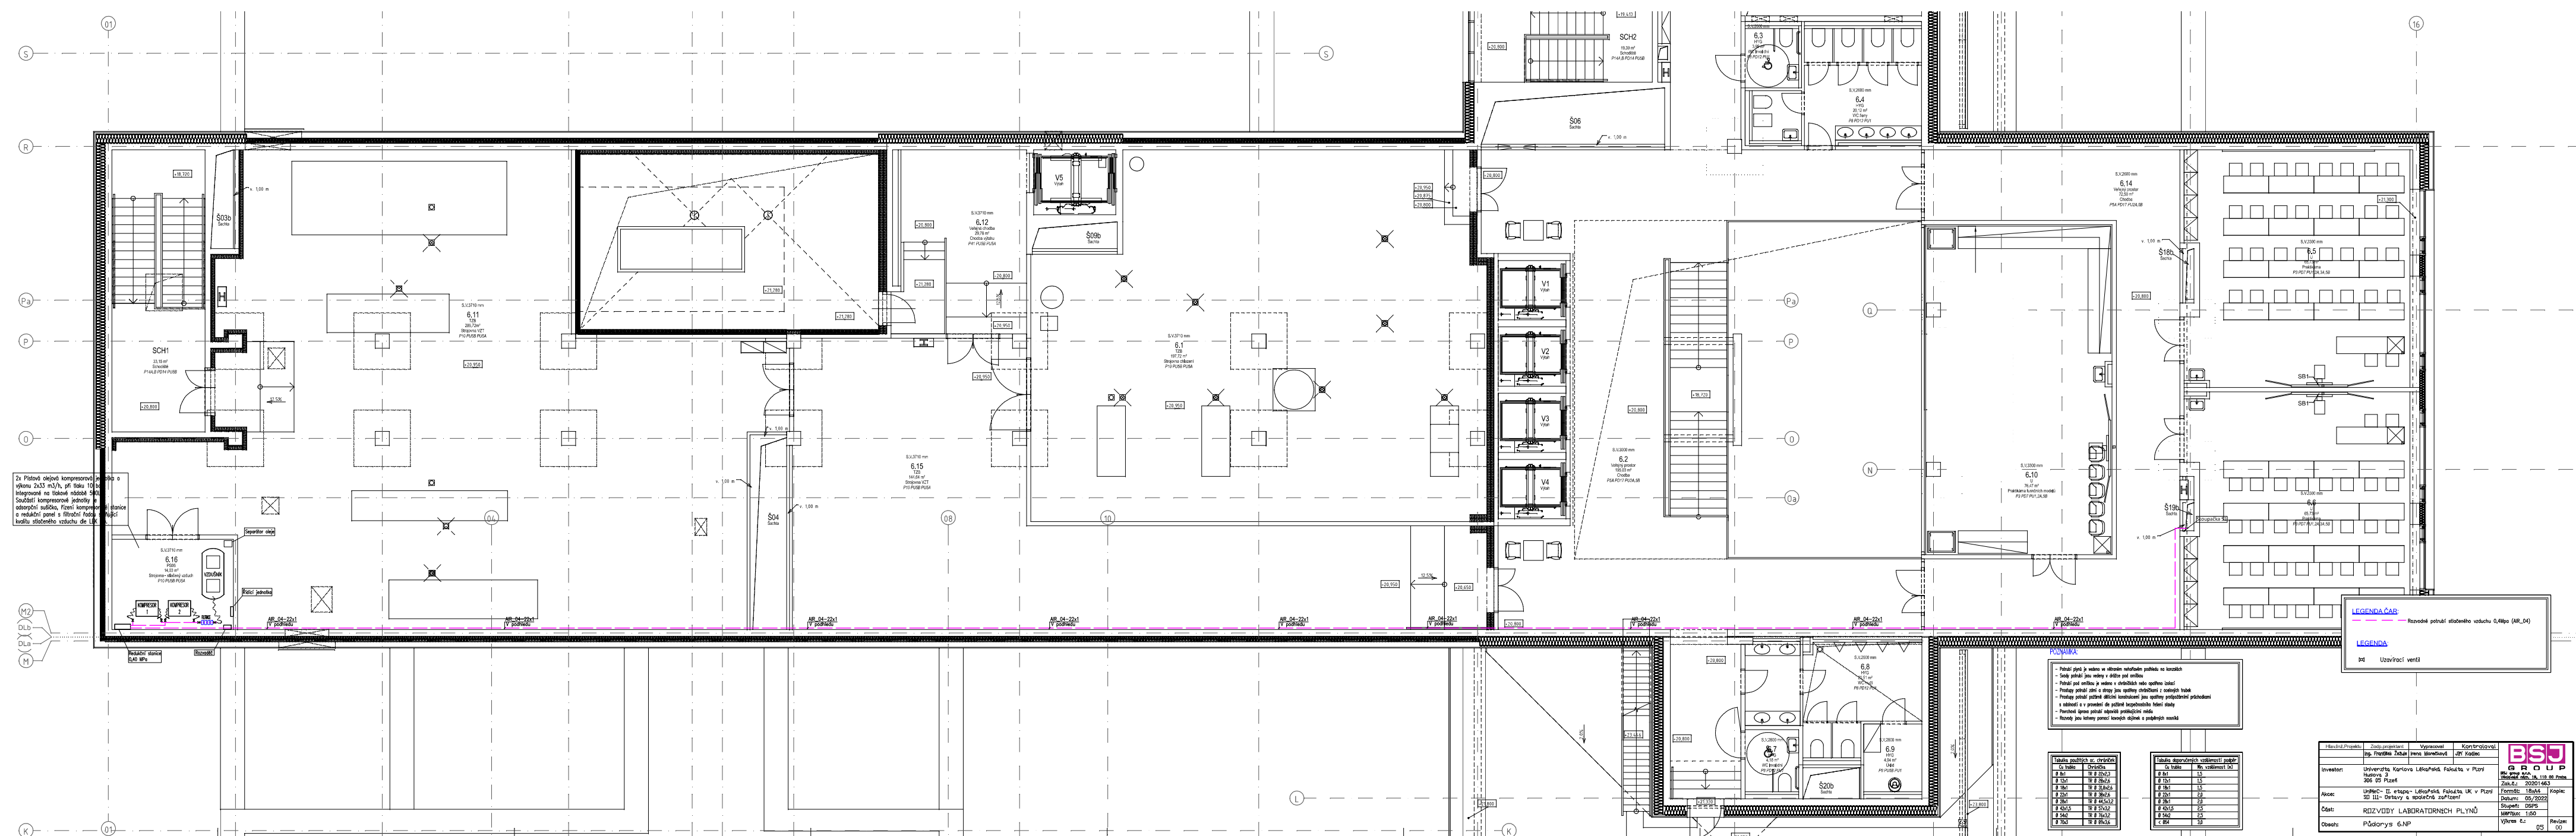

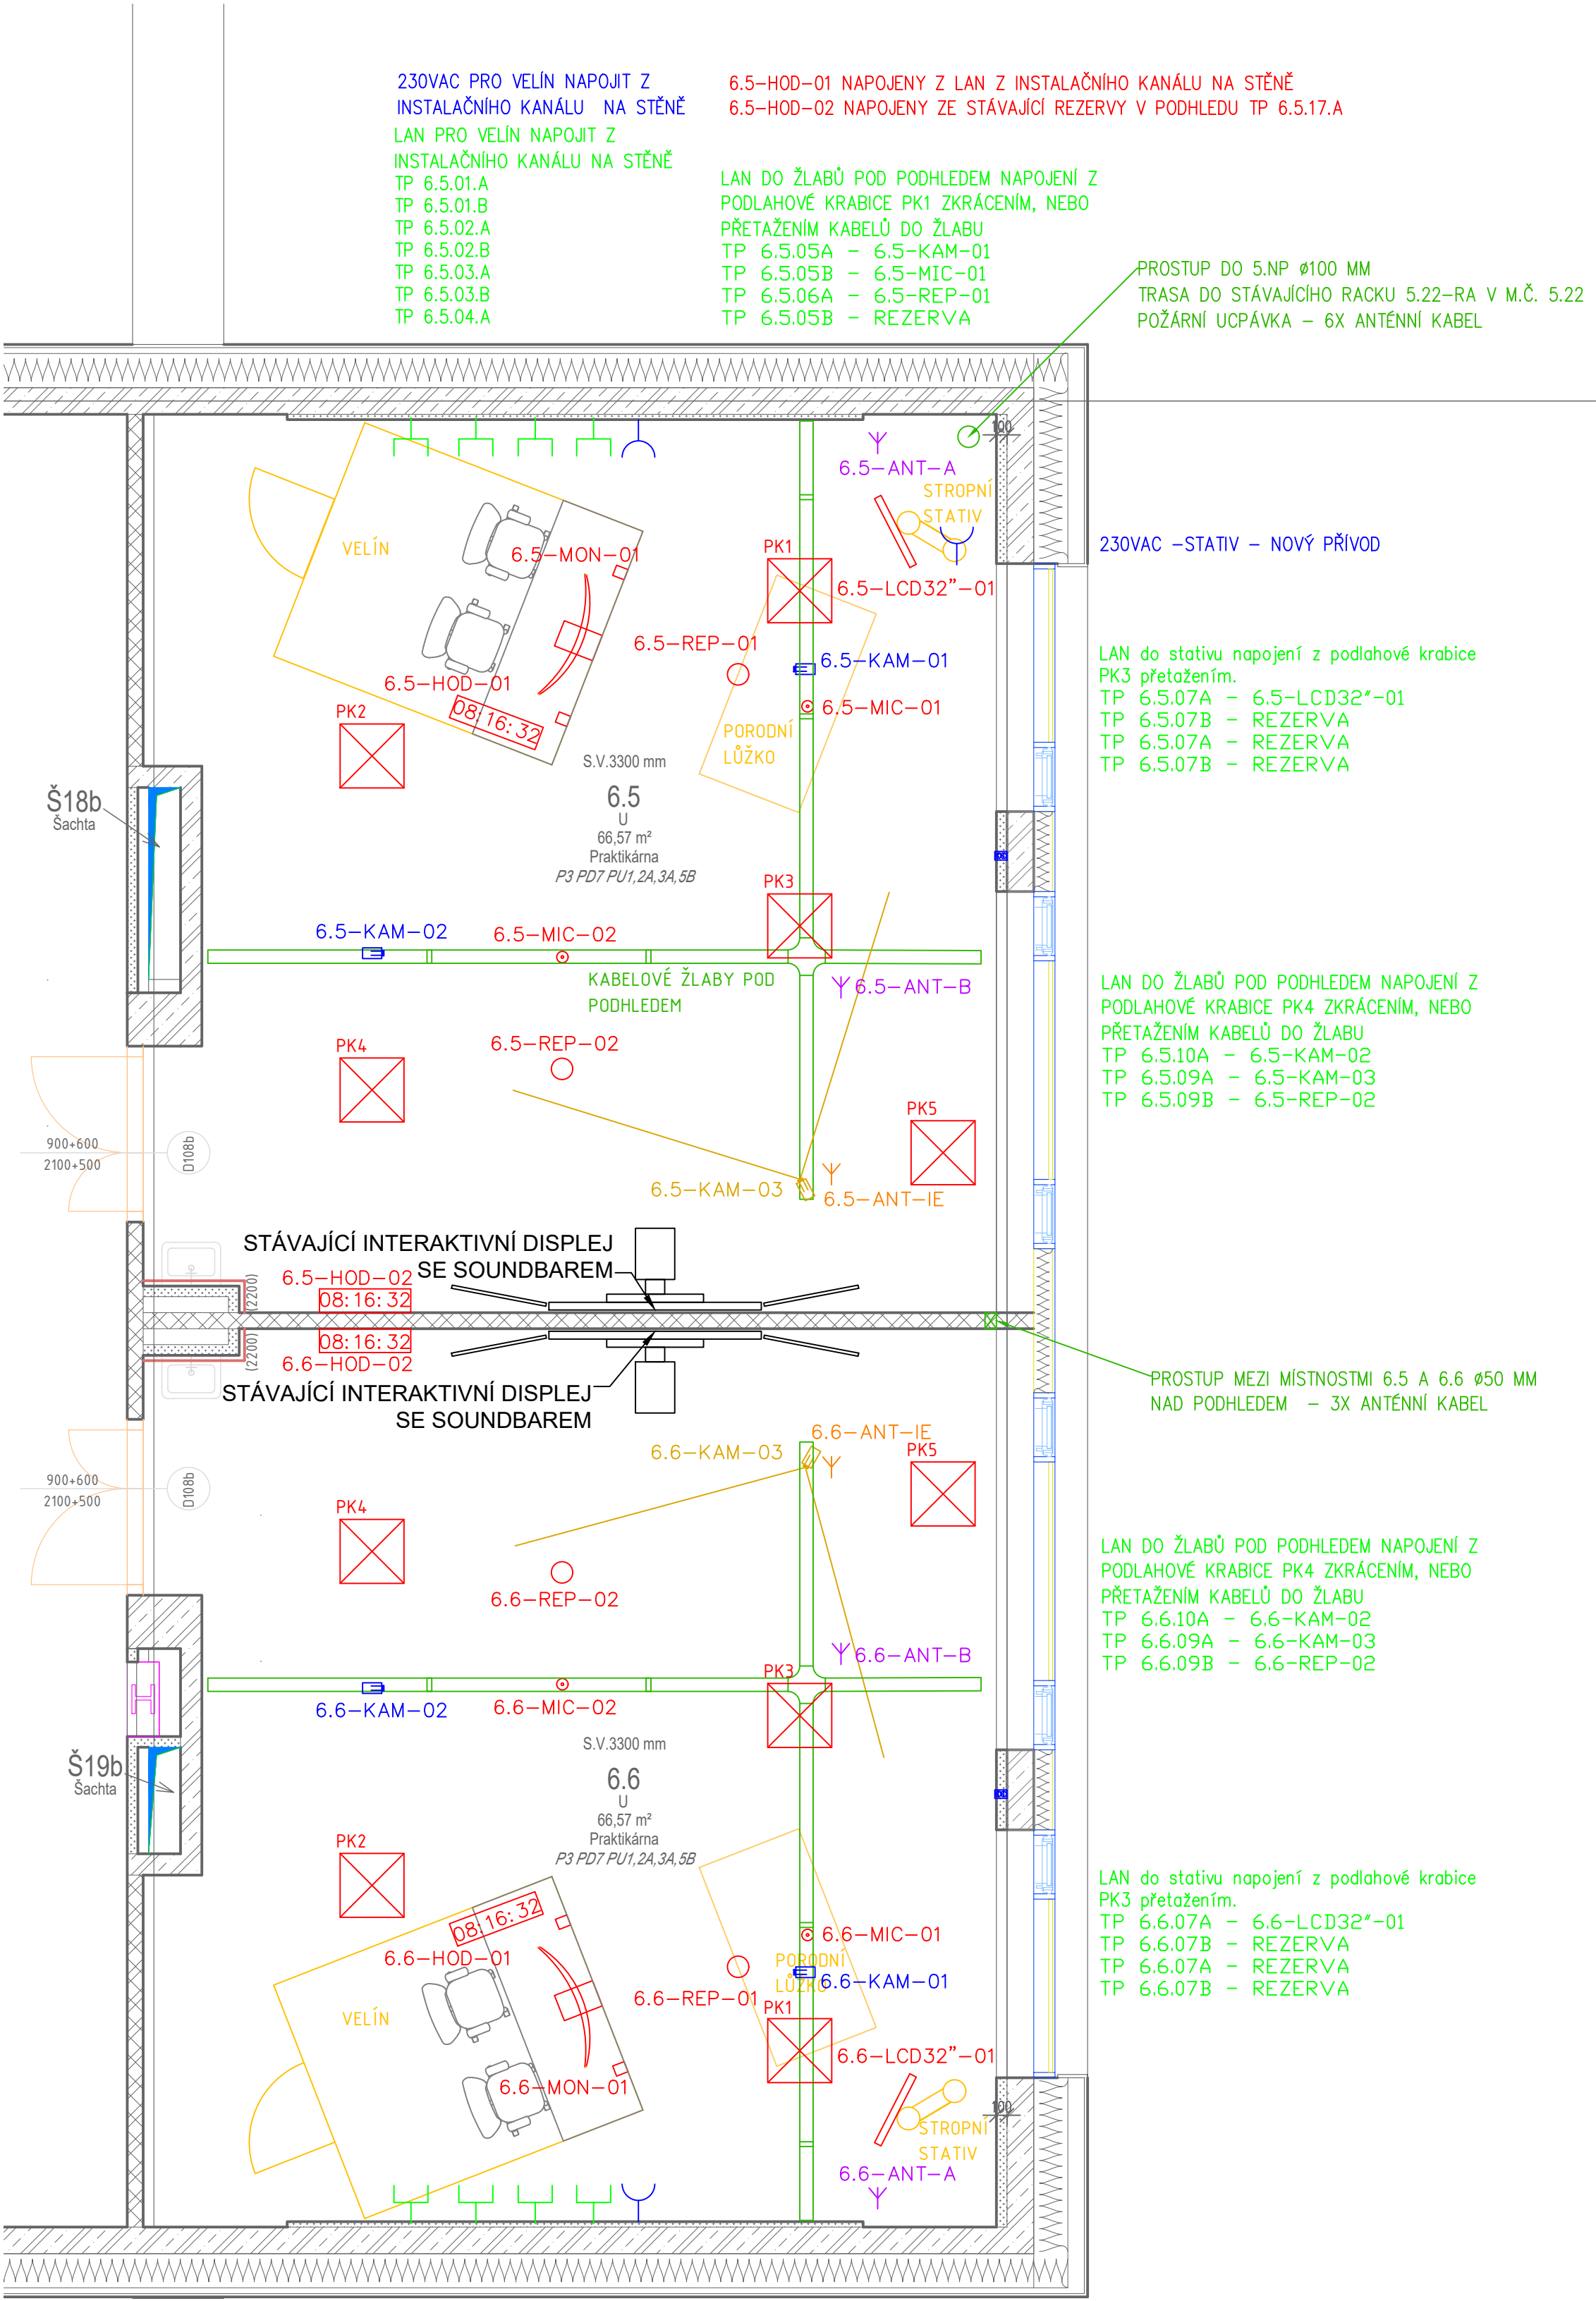

	x.xx-LCD32"-xx	LCD DISPLEJ 32" NA STATIVU
	x.xx-MON-xx	LCD MONITOR ÚHLOPŘÍČKY 49" NA STOLE
	x.xx-ANT-x	ANTÉNA BEZDRÁTOVÝCH MIKROFONŮ
	x.xx-ANT-IE	ANTÉNA BEZDRÁTOVÝCH ODPOSLECHŮ
	x.xx-REP-xx	REPRODUKTOR VESTAVNÝ DO PODHLEDU
	x.xx-MIC-xx	RUCHOVÝ MIKROFON STROPNÍ PŘÍVOD
	x.xx-KAM-xx	KAMERA PTZ S ÚCHYTEM NA KABELOVÝ ŽLAB
	x.xx-KAM-xx	KAMERA FIXNÍ S ÚCHYTEM NA KABELOVÝ ŽLAB
		KABELOVÝ ŽLAB ZAVĚŠENÝ POD PODHLEDEM
	x.xx-HOD-xx 08:16:32	HODINY NÁSTĚNNÉ PRO SYSTÉM JČ

NÁROKY NA SILNOPROUD
NAPOJENÍ VELÍNA ZE STÁVAJÍCÍCH ZÁSUVK V INSTALAČNÍ LIŠTĚ NA STĚNĚ
NAPOJENÍ STATIVU - NOVÝ PŘÍVOD - ZAJISTÍ OBJEDNATEL

NÁROKY NA SLABOPROUD/LAN
NAPOJENÍ VELÍNA ZE STÁVAJÍCÍCH ZÁSUVK V INSTALAČNÍ LIŠTĚ NA STĚNĚ.
NAPOJENÍ OSTATNÍCH PRVKŮ ZE ZÁSUVK Z PODLAHOVÝCH KRABIC.
KABELY Z PODLAHOVÝCH KRABIC BUDOU VYTAŽENY DO PODHLEDU, NEBO V PODHLEDU ZKRÁCENY.
ZE STRANY OBJEDNATELE BUDE ZAJIŠTĚNA KONEKTIVITA PRO VŠECHNA SÍŤOVÁ ZAŘÍZENÍ.
KE KAMERÁM, REPRODUKTORŮM, K JEDNOTCE PRO 4 STROPNÍ MIKROFONY PoE+.
PRO VELÍN - PANEL ŘÍDÍCHO SYSTÉMU, DANTE MIKROFON A DANTE INTERFACE PoE.

HODINY PRO SYSTÉM JEDNOTNÉHO ČASU
6.X-HOD-01 VE VELÍNĚ NAPOJENY ZE STÁVAJÍCÍ ZÁSUVKY V INSTALAČNÍ LIŠTĚ NA STĚNĚ.
6.X-HOD-02 NAPOJENY Z REZERVY V PODHLEDU - TP.6.5.17.A/TP.6.6.17.A

AKCE: POSÍLENÍ A ROZVOJ KAPACITY SIMULAČNÍHO CENTRA LÉKAŘSKÉ FAKULTY V PLZNI		4DESIGN AVI DESIGN 4AVI s.r.o. design@4avi.cz 102 00 PRAHA 10, Pražská 63		
VYPRACOVAL:	Ing. Jiří Jelínek	DATUM:	03/2024	Č. PARÉ:
VEDOUcí PROJEKTANT:	Jan Fiala	STUPEŇ:	DPS	
INVESTOR:	Univerzita Karlova, Lékařská fakulta v Plzni alej Svobody 76 323 00 Plzeň 23	MĚŘITKO:	1:50	Č. VÝKRESU: AV02
OBSAH: SIMULAČNÍ TECHNIKA - PŮDORYS 6.NP				