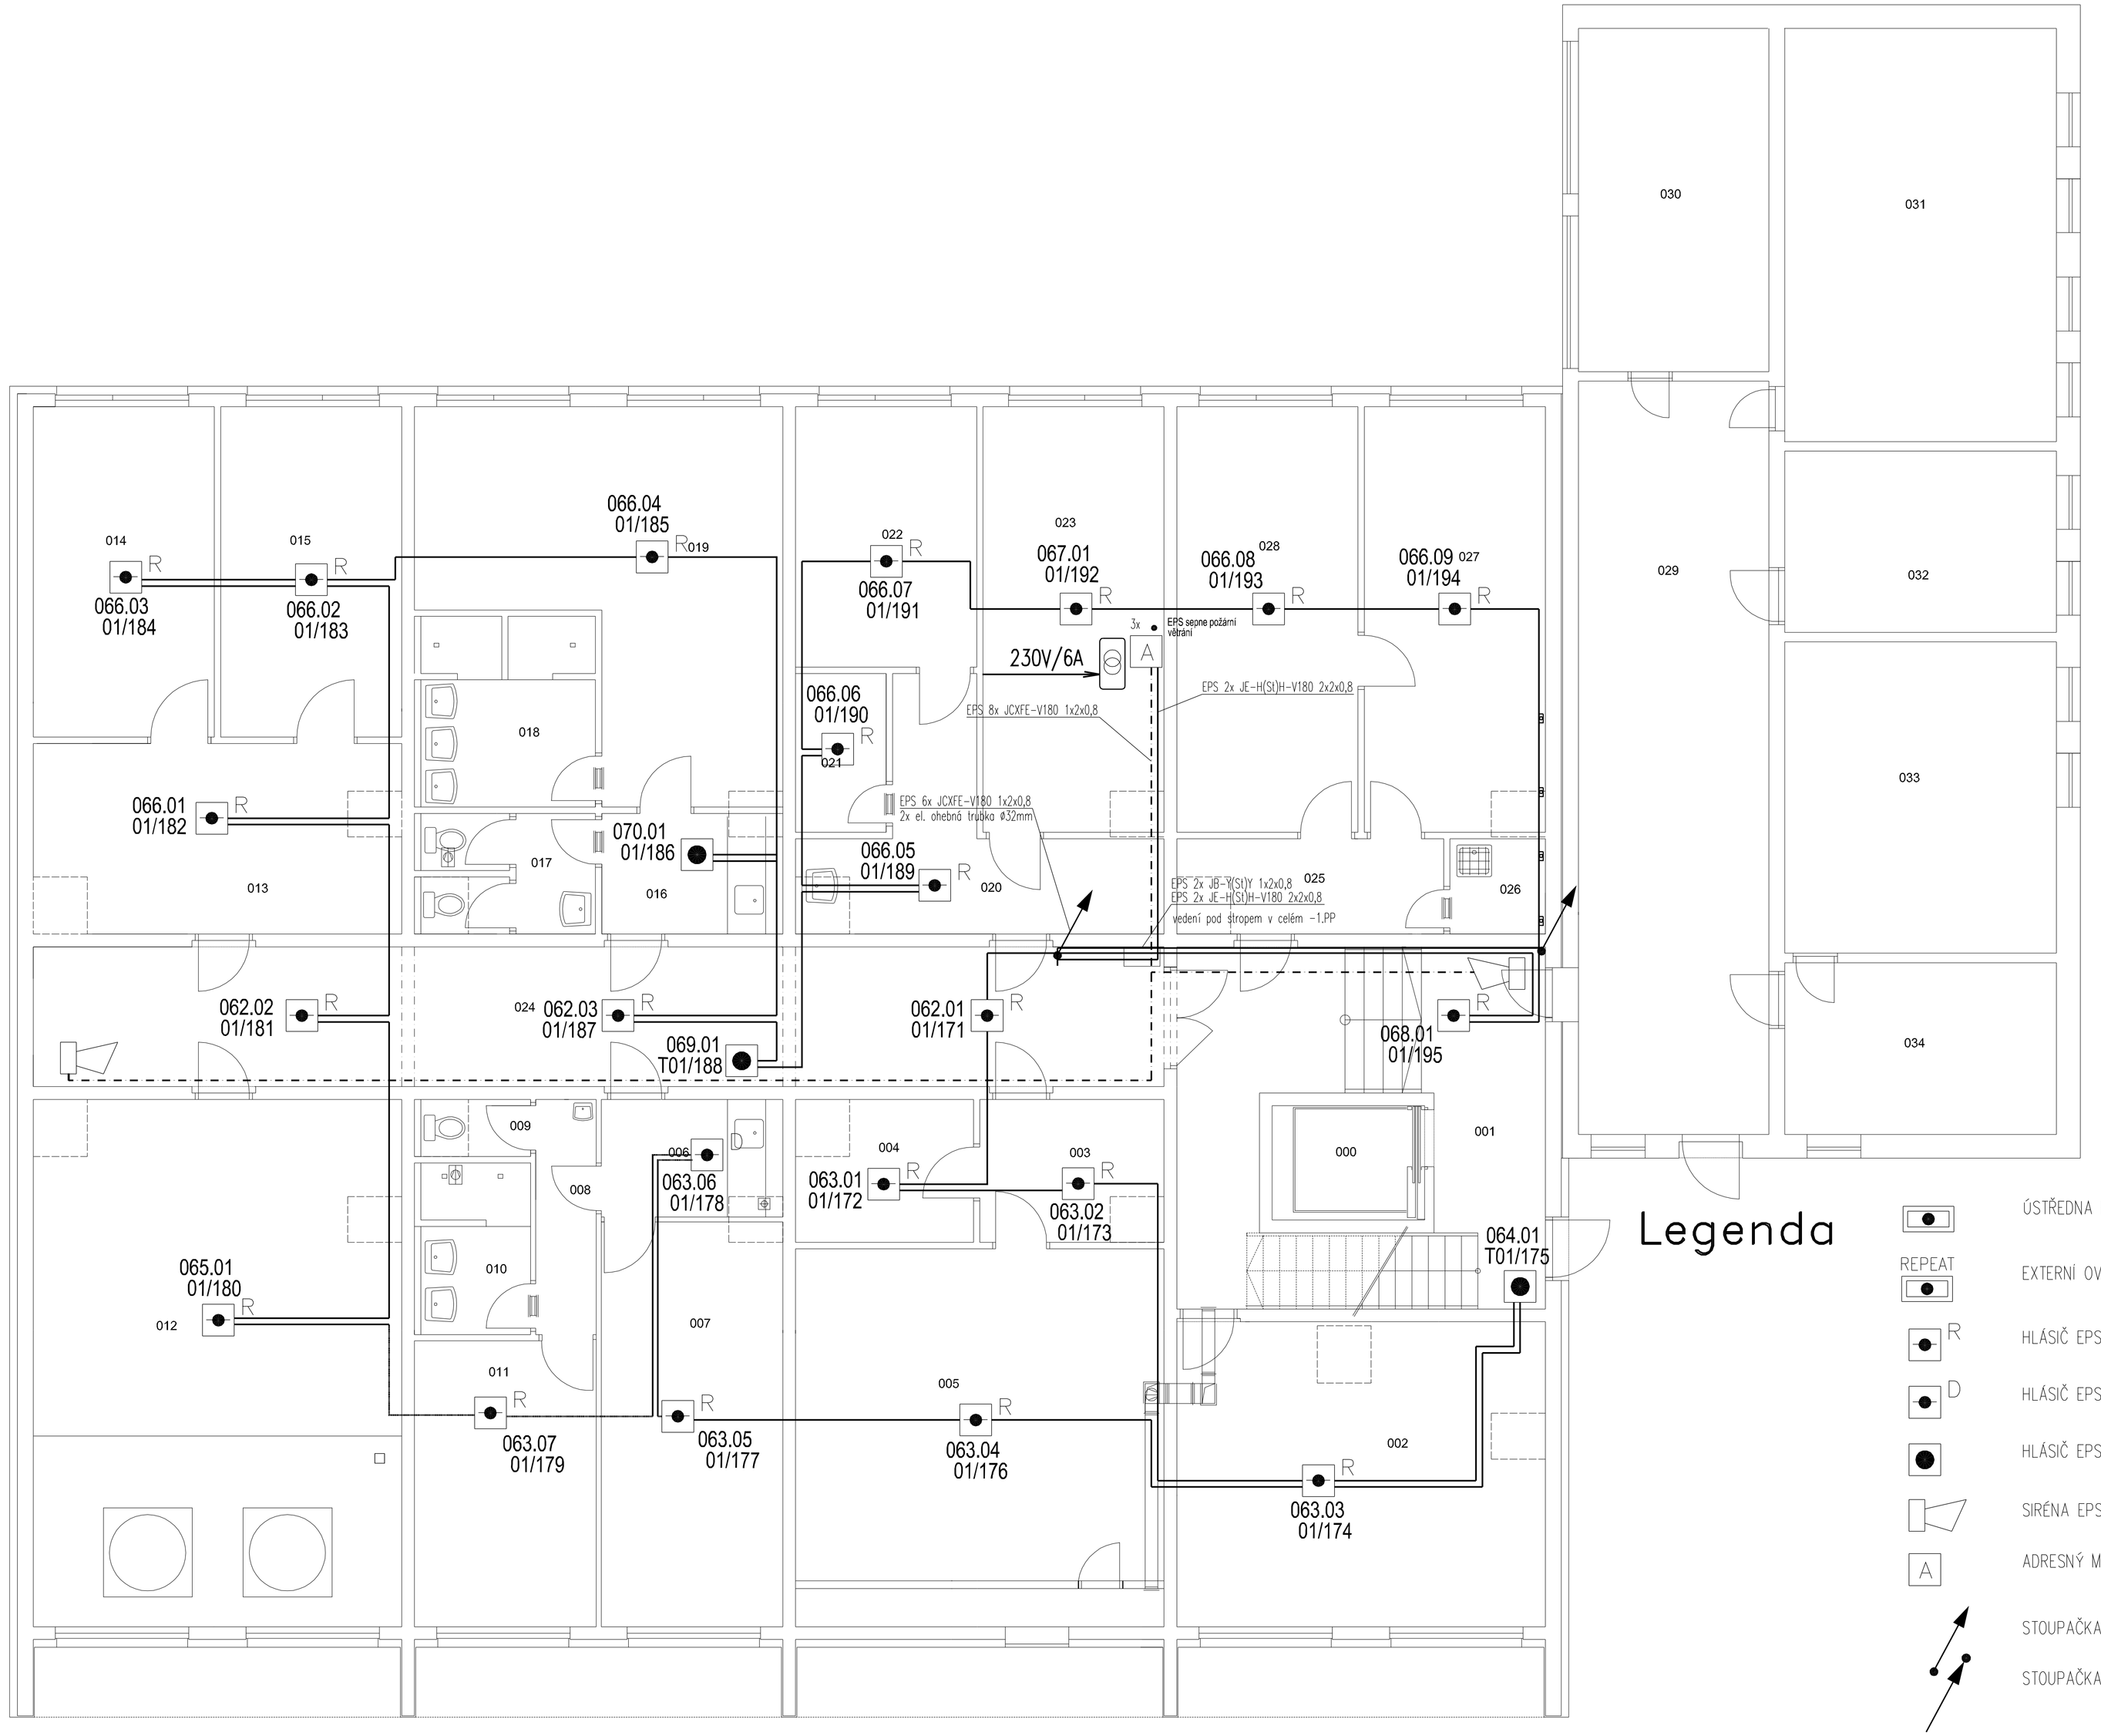


## TABULKA MÍSTNOSTÍ -1.PP

| číslo | Název místnosti: | Plocha (M2) | Podlaha: | Stěny: | Strop: |
|---|---|---|---|---|---|
| 000 | VÝTAH | 4,32 M2 | | | |
| 001 | HALA + SCHODIŠTĚ | 22,64 M2 | KERAMICKÁ DL.+ SOKL | ŠTUKOVÁ OMÍTKA | ŠTUKOVÁ OMÍTKA |
| 002 | KOLA,KOČÁRKY | 26,37 M2 | PVC | ŠTUKOVÁ OMÍTKA | ŠTUKOVÁ OMÍTKA |
| 003 | PŘEDSÍŇ | 6,51 M2 | PVC | ŠTUKOVÁ OMÍTKA | ŠTUKOVÁ OMÍTKA |
| 004 | NÁHRADNÍ ZDROJ | 6,16 M2 | PVC | ŠTUKOVÁ OMÍTKA | ŠTUKOVÁ OMÍTKA |
| 005 | STROJOVNA VZT | 29,65 M2 | BETON.MAZANINA + NÁTĚR | ŠTUKOVÁ OMÍTKA | ŠTUKOVÁ OMÍTKA |
| 006 | KUCHYŇKA | 6,65 M2 | PVC | ŠTUKOVÁ OMÍTKA | ŠTUKOVÁ OMÍTKA |
| 007 | DENNÍ MÍSTNOST | 17,55 M2 | PVC | ŠTUKOVÁ OMÍTKA | ŠTUKOVÁ OMÍTKA |
| 008 | CHODBA | 3,51 M2 | PVC | ŠTUKOVÁ OMÍTKA | ŠTUKOVÁ OMÍTKA |
| 009 | WC | 1,64 M2 | KERAMICKÁ DLAŽBA | KER.OBKLAD | ŠTUKOVÁ OMÍTKA |
| 010 | UMÝVÁRNA | 5,19 M2 | KERAMICKÁ DLAŽBA | KER.OBKLAD | ŠTUKOVÁ OMÍTKA |
| 011 | ŠATNA | 12,95 M2 | PVC | ŠTUKOVÁ OMÍTKA | ŠTUKOVÁ OMÍTKA |
| 012 | VÝMĚNÍK | 48,21M2 | BETON.MAZANINA + NÁTĚR | ŠTUKOVÁ OMÍTKA | ŠTUKOVÁ OMÍTKA |
| 013 | SKLAD | 16,85 M2 | PVC | ŠTUKOVÁ OMÍTKA | ŠTUKOVÁ OMÍTKA |
| 014 | SKLAD BÍLÉ TECH. | 14,95 M2 | PVC | ŠTUKOVÁ OMÍTKA | ŠTUKOVÁ OMÍTKA |
| 015 | SKLAD BÍLÉ TECH. | 14,95M2 | PVC | ŠTUKOVÁ OMÍTKA | ŠTUKOVÁ OMÍTKA |
| 016 | PŘEDSÍŇ | 5,14 M2 | PVC | ŠTUKOVÁ OMÍTKA | ŠTUKOVÁ OMÍTKA |
| 017 | WC ŽENY | 5,85 M2 | KERAMICKÁ DLAŽBA | KER.OBKLAD | ŠTUKOVÁ OMÍTKA |
| 018 | UMÝVÁRNA ŽENY | 8,10 M2 | KERAMICKÁ DLAŽBA | KER.OBKLAD | ŠTUKOVÁ OMÍTKA |
| 019 | ŠATNA ŽENY | 26,05 M2 | PVC | ŠTUKOVÁ OMÍTKA | ŠTUKOVÁ OMÍTKA |
| 020 | PŘEDSÍŇ | 8,60 M2 | PVC | ŠTUKOVÁ OMÍTKA | ŠTUKOVÁ OMÍTKA |
| 021 | SKLAD | 7,29 M2 | PVC | ŠTUKOVÁ OMÍTKA | ŠTUKOVÁ OMÍTKA |
| 022 | KANCELÁŘ | 11,68 M2 | PVC | ŠTUKOVÁ OMÍTKA | ŠTUKOVÁ OMÍTKA |
| 023 | ROZVODNA EL | 18,07 M2 | BETON.MAZANINA + NÁTĚR | ŠTUKOVÁ OMÍTKA | ŠTUKOVÁ OMÍTKA |
| 024 | CHODBA | 37,79 M2 | PVC | ŠTUKOVÁ OMÍTKA | ŠTUKOVÁ OMÍTKA |
| 025 | PŘEDSÍŇ | 5,98 M2 | PVC | ŠTUKOVÁ OMÍTKA | ŠTUKOVÁ OMÍTKA |
| 026 | ÚKLID | 2,25 M2 | KERAMICKÁ DLAŽBA | KER.OBKLAD | ŠTUKOVÁ OMÍTKA |
| 027 | PRAČKY | 17,36 M2 | BETON.MAZANINA + NÁTĚR | KER.OBKLAD | ŠTUKOVÁ OMÍTKA |
| 028 | SUŠÁRNA PRÁDLA | 17,69 M2 | BETON.MAZANINA + NÁTĚR | ŠTUKOVÁ OMÍTKA | ŠTUKOVÁ OMÍTKA |
| 029 | CHODBA | 35,50 M2 | | | |
| 030 | SKLAD | 16,20 M2 | | | |
| 031 | SKLAD | 16,20 M2 | | | |
| 032 | TELEFONÍ ÚSTŘEDNA | 27,80 M2 | | | |
| 033 | SKLAD | 21,00 M2 | | | |
| 034 | SKLAD | 11,50 M2 | | | |

## Legenda

- ÚSTŘEDNA EPS
- REPEAT — EXTERNÍ OVLÁDACÍ PANEL EPS
- R — HLÁSIČ EPS OPTICKO-KOUŘOVÝ
- D — HLÁSIČ EPS TEPELNĚ-DIFERENCIÁLNÍ
- HLÁSIČ EPS TLAČÍTKOVÝ
- SIRÉNA EPS
- A — ADRESNÝ MODUL EPS
- STOUPAČKA SLABOPROUDU DO VYŠŠÍHO PATRA
- STOUPAČKA SLABOPROUDU DO NIŽŠÍHO PATRA
- Rozvod EPS – kabel JB-Y(St)Y 1x2x0,8
- Rozvod ovládání – kabel JCXFE-V180 1x2x0,8

# BLOK A1, KOLEJ HVĚZDA


**ING. ZDENĚK URBAN**
FRAGNEROVA 27/2415, 160 00 PRAHA 6
IČO 14920743, DIČ CZ-6002080689


| AUTOR: | ZODP.PROJEKTANT: | PROFESE: | ZODP.PROJEKTANT: |
|---|---|---|---|
| ING.ZDENĚK URBAN | ING.ZDENĚK URBAN | **EPS** | ING.MICHAL ŽUREK |

| | | | |
|---|---|---|---|
| INVESTOR: UK PRAHA, KOLEJE A MENZY VORŠILSKÁ 1, 116 43 PRAHA 1 | | Č.ZAK: | 818/2017 |
| AKCE: " UK - KAM - REKONSTRUKCE A OPRAVA BLOKU A1, KOLEJE HVĚZDA" ZVONÍČKOVA 1928 ,PRAHA 6 | | STUPEŇ: | DPS |
| | | DATUM: | VI.2017 |
| VÝKRES: **-1.PODZEMNÍ PODLAŽÍ -3,600** | | MĚŘÍTKO: | 1:50 |
| | | Č. VÝKRESU: | 2 |