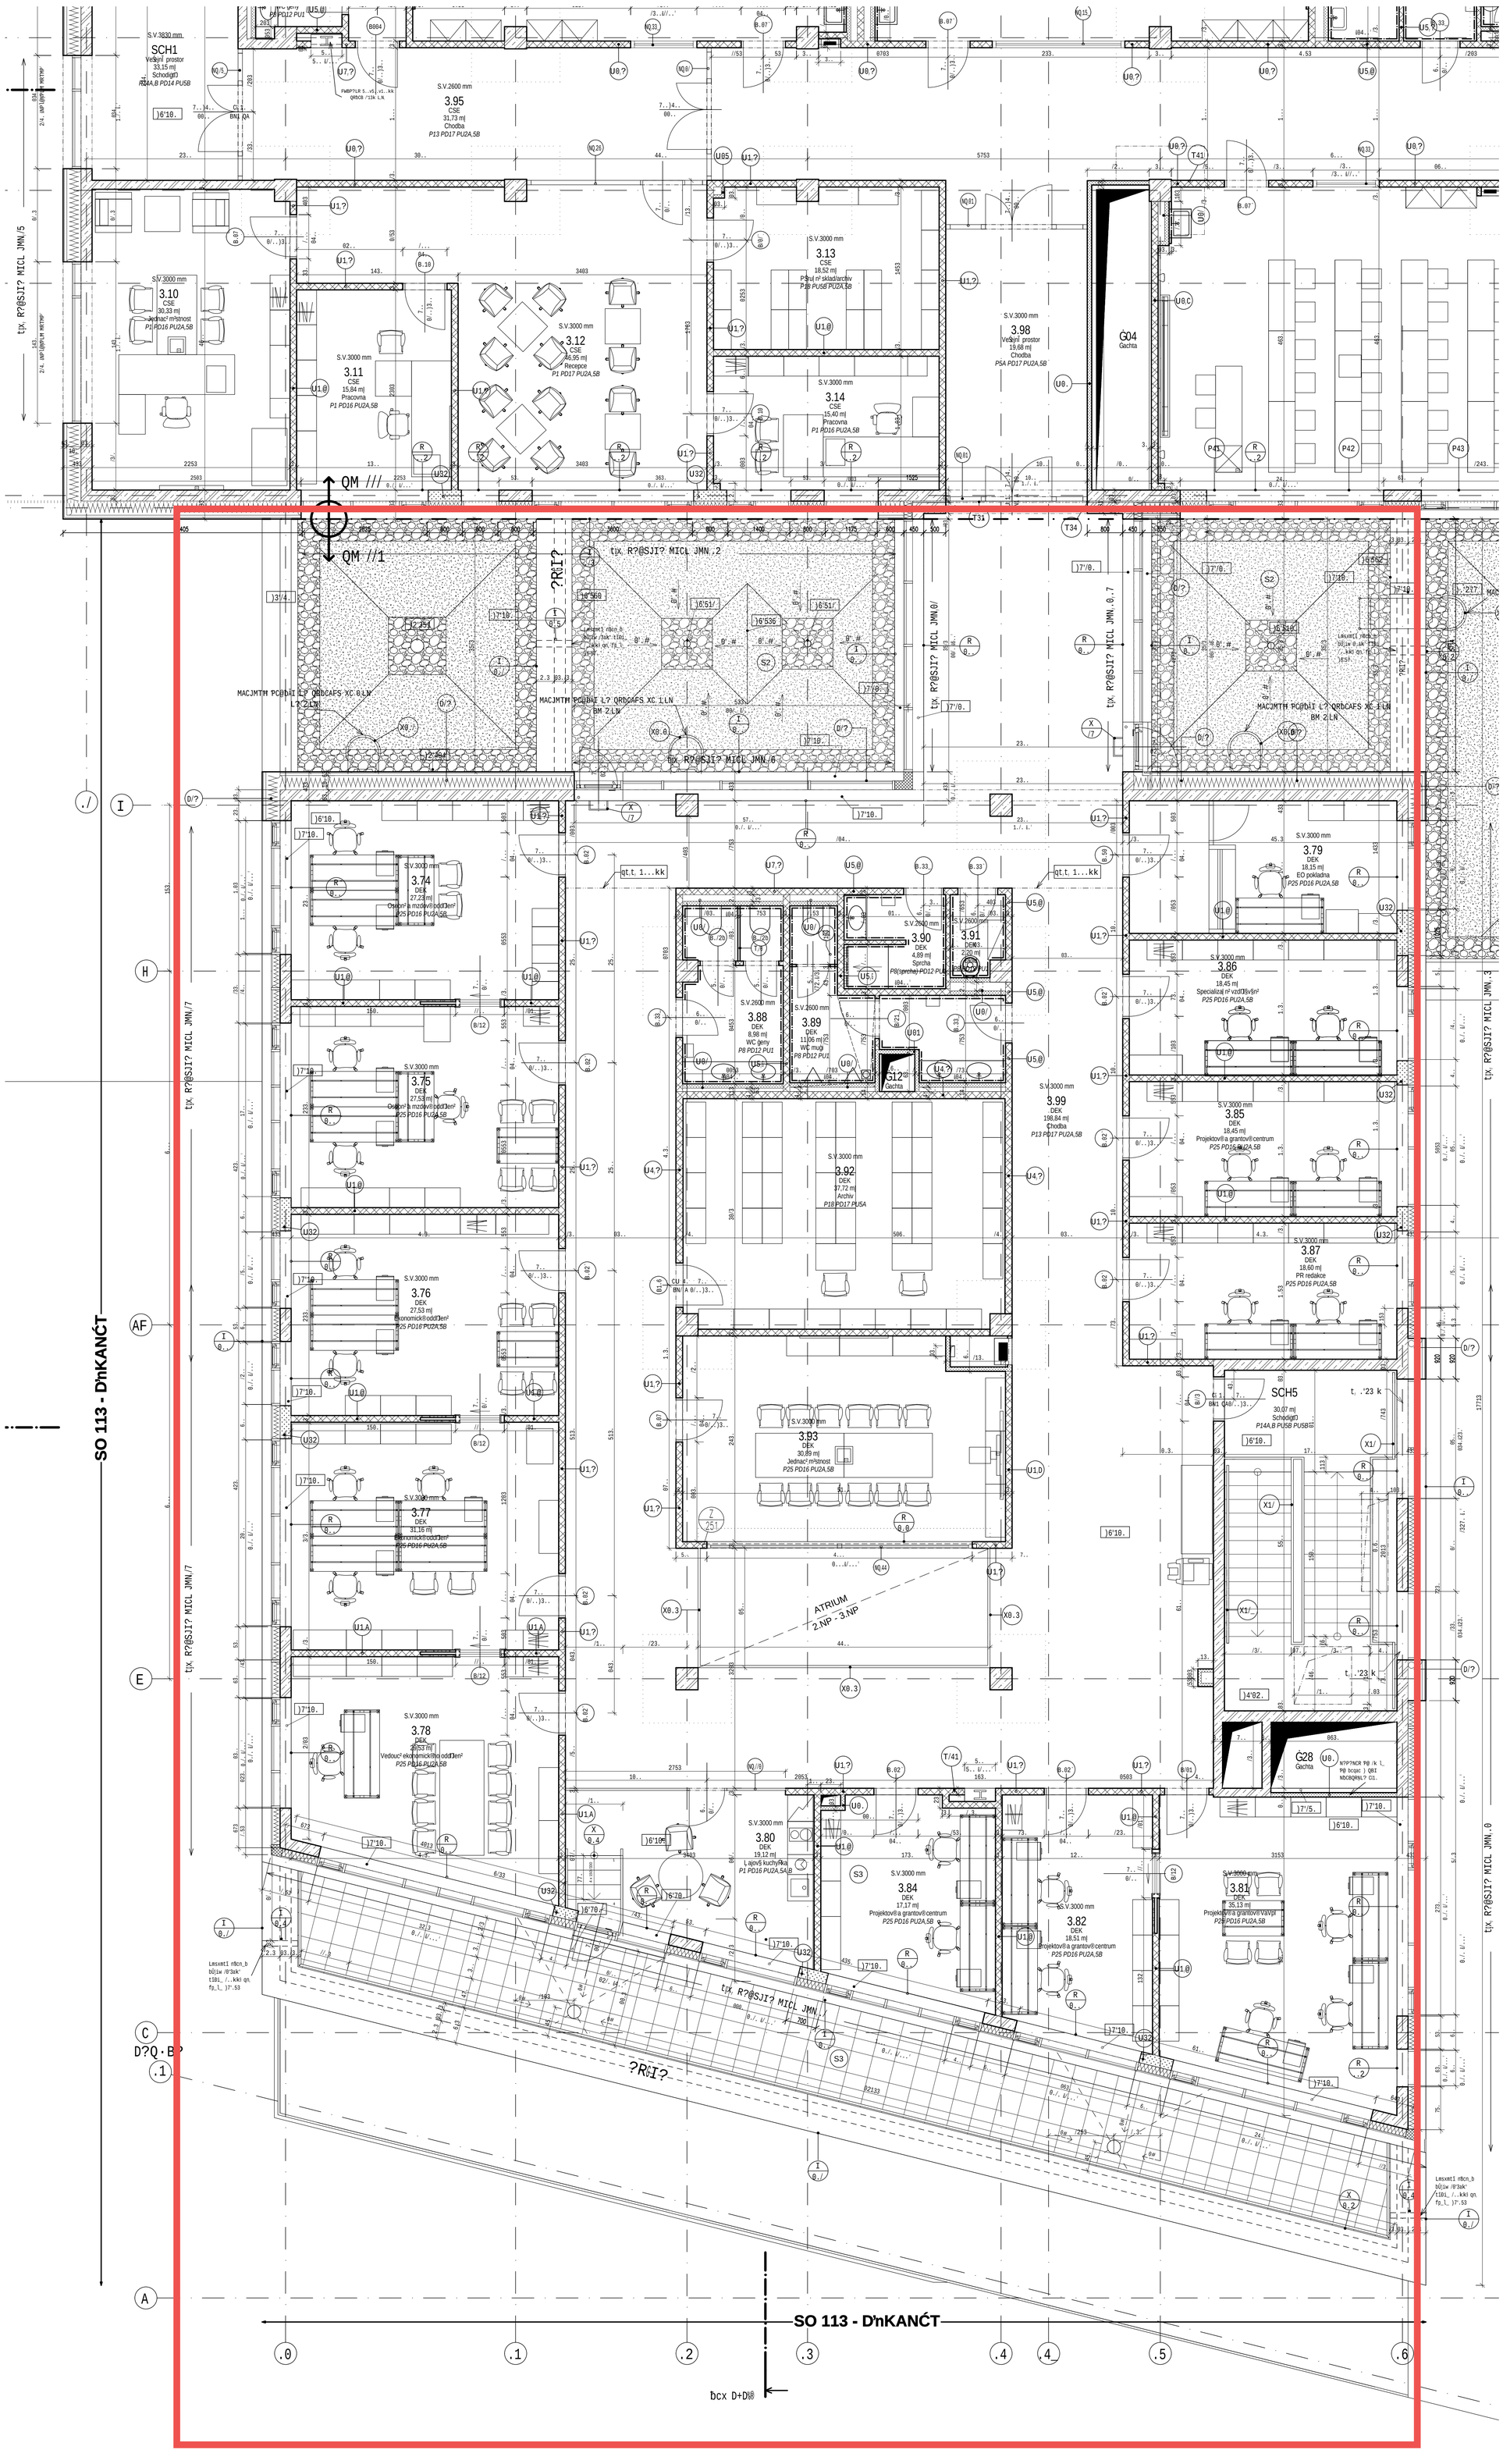

JCECLB? K?RCP$·Jl

- Pcjcxm`crmlmtÛ qjmsnw
- Pcjcxm`crmlmtÛ imlqrpsiac âqmsxÔqrš q_kmqr_rlÛfm bÕjs @.. + imlqrpsiklš ßcßclš'
- Npmqrl `crml' `crmlmtÛ k_x_lplw
- NßßxiÿW xbjtm x `crmlmtïaf rtÔplqa l_rñ `crmlmtÛ rtÔplqac @cqr Slji_
- NßßxiÿW QßI
- NßßxiÿW xbjtm x icp_kqaiïaf aÿfcj Nmpmrfcpk /2' mkßr_lÛ
- NßßxiÿW qijclplÛ
- NßcßqÿW_xclÛ qrplw + QßI
- Rcnc|lÛ pxmj_ac CNQ
- Rcnc|lÛ pxmj_ac x lcl_qÔi_tÛfm VNQ
- Rcnc|lÛ pxmj_ac x kjlcpÔjlš t_rw
- Xckjl_ nÕtmblš
- XÔqwn xckjlms
- crqpimnßqimtl nmbqwn
- Qmsqcblš m`lcirw
- Fj_tlš tqrsn
- Tcbjcißš tqrsn

NMXL·KI?i npmqrsnw nqm ìcßlmrjtÛ npmdcqc
ßcjcxm`crmlmtïkj imlqrpsiackj tjx xÔqr @..+imlqrpsiac

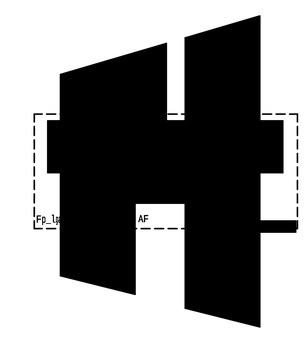

Univerzita Karlova
Lékařská fakulta v Plzni
se sídlem Husova 3, 306 05 Plzeň
IČ: 00216208

ZMĚNA		DATUM
Z1	UniMeC–II.etapa–Úprava projektové dokumentace	08/2020
R3	Úprava dveří D134	03/2019
R2	Úprava tabulek místností	4/2018
R1	Úprava dveří, úprava a zrušení některých proskl. stěn	03/2018

JTSK ±0,000 = 342,5 m n.m. Bpv

PROJEKTOVÁ, INŽENÝRSKÁ A KONZULTAČNÍ ORGANIZACE
CERTIFIKÁT ISO 9001 DIČ CZ60193280
VPÚ DECO PRAHA a.s., PODBABSKÁ 1014/20, 160 00 PRAHA 6 www.vpupraha.cz

VPÚ DECO PRAHA a.s.

PROJEKTANT	VYPRACOVAL	KONTROLA	HIP
Ing. arch. K. Mašková	Ing. M.Hejlmírková	Ing. P. Brázda, Ph.D.	Ing. P. Brázda, Ph.D.

ATELIÉR POZEMNÍCH STAVEB

MÍSTO
UniMeC – II. etapa
Lékařská fakulta UK v Plzni
SO 113 – Děkanát
D8 A00 – Architektonicko stavební řešení

ČÍSLO ZAKÁZKY	2–0423–00/40
DOKUMENTACE	DPS
MĚŘÍTKO	1:50
DATUM	12/2017
POČET FORMÁTŮ	20 A4

OBSAH PŘÍLOHY
Půdorys 3.NP – DEK

ČÁST	ČÍSLO PŘÍLOHY	ČÍSLO KOPIE
D	D02	

KÓD UNC_DPS_D_113_A00_P03

DOKUMENTACI LZE UŽÍVAT POUZE VE SMYSLU PŘÍSLUŠNÉ SMLOUVY O DÍLO. VÝKRES, Č. JEHO ČÁST, MŮŽE BÝT KOPÍROVÁN NEBO JINÝM ZPŮSOBEM ROZŠIŘOVÁN POUZE PO PŘEDCHOZÍM SOUHLASU VPÚ DECO PRAHA a.s.