V uvedené oblasti se nachází sítě TSK 1220
(oddělení provozu telematických systémů)
viz. příloha 1 ks
V Praze 17-04-2019
Podpis
Toto vyjádření platí 1 rok

0961

Dopravní podnik hl. m. Prahy, akciová společnost
190 22 Praha 9, Sokolovská 217/42
jednotka Dopravní cesta Metro (1)
Akce se nachází mimo OPM provozovaných tratí.
V území nevedou inž. sítě ve správě jednotky
Dopravní cesta Metro.
Platnost - 1 rok.
Toto vyjádření nenahrazuje stanovisko Svodné komise DP, a. s.
Dne: 2-05-2019 Podpis:

91-9

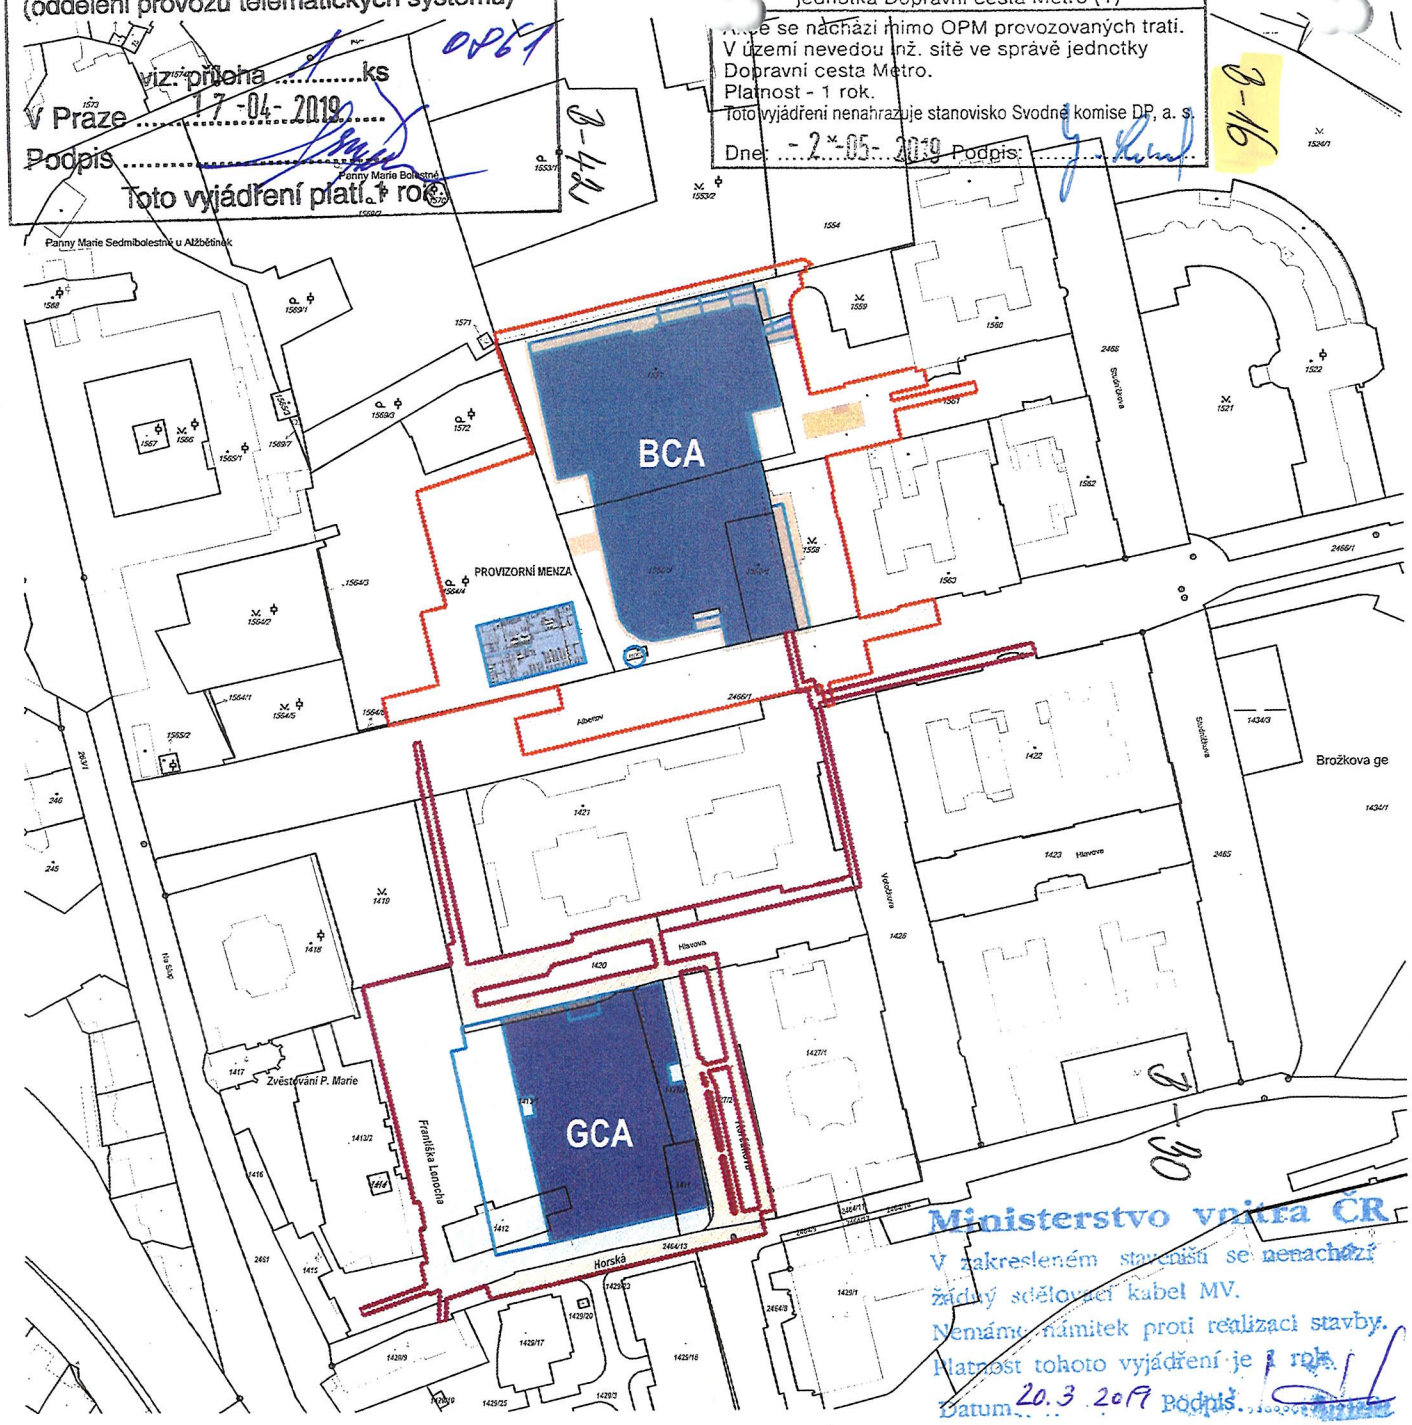

ORTOFOTOMAPA
NAVIGACE V ÚZEMÍ ALBERTOVA

SEZNAM POZEMKU OBJEKTU BIOCENTRA

SEZNAM POZEMKŮ ŘEŠENÉHO ÚZEMÍ - JÁMA; CHLOR
Katastrální území - Praha Nové Město (727181)

PARCELNÍ ČÍSLO	VLASTNÍK	DRUH POZEMKU	PLOCHA (M²)
1556/2	Univerzita Karlova	Zastavěná plocha a nádvoří	19
1554/3	Univerzita Karlova	Ostatní plocha	2 434
1556/4	Univerzita Karlova	Zastavěná plocha a nádvoří	511
1557	Univerzita Karlova	Zastavěná plocha a nádvoří	3 960
1558	Univerzita Karlova	Ostatní plocha	921
1559	Univerzita Karlova	Ostatní plocha	715
1560	Univerzita Karlova	Zastavěná plocha a nádvoří, č.p. 2629	3 171
1561	Univerzita Karlova	Ostatní plocha	1 887
1553/2	Česká republika, VFN v Praze	Ostatní plocha	5 249
1564/6	Konvent sester alžbětinek v Praze	zahrada	5 575
1564/8	Česká republika, kraj a obec Praha	zahrada	26
1564/2	Hlavní město Praha, MČ P2	zahrada	5 671
1563/2	Konvent sester alžbětinek v Praze	zahrada	850
1571	Konvent sester alžbětinek v Praze	Zastavěná plocha a nádvoří	19
1572	Konvent sester alžbětinek v Praze	zahrada	591
2466/1	Hlavní město Praha	ostatní plocha	10 032
1554	Česká republika, VFN v Praze	ostatní plocha	3 032

SEZNAM POZEMKU OBJEKTU GLOBCENTRA

SEZNAM POZEMKŮ ŘEŠENÉHO ÚZEMÍ
Katastrální území - Praha Nové Město (727181)

PARCELNÍ ČÍSLO	VLASTNÍK	DRUH POZEMKU	PLOCHA (M²)
1411	Univerzita Karlova	ostatní plocha	257
1412	Univerzita Karlova	zastavěná plocha a nádvoří	399
1413/1	Univerzita Karlova	ostatní plocha	7416
1427/1	Univerzita Karlova	zastavěná plocha a nádvoří	411
1420	Hlavní město Praha	ostatní plocha	3124
1421	Univerzita Karlova	zastavěná plocha a nádvoří	5350
1422	Univerzita Karlova	zastavěná plocha a nádvoří	4095
1426	Hlavní město Praha	ostatní plocha	2774
1427/2	Hlavní město Praha	ostatní plocha	1339
1556/4	Univerzita Karlova	zastavěná plocha a nádvoří	511
2464/13	Hlavní město Praha	ostatní plocha	3615
2466/1	Hlavní město Praha	ostatní plocha	10022

LEGENDA ČAR A SYMBOLŮ

- HRANA ZAJIŠTĚNÍ STAVEBNÍ JÁMY A NOVÝCH OBJEKTŮ
- HRANY DNA VÝKOPU JÁMY
- PŮDORYS ZAJIŠTĚNÍ STAVEBNÍ JÁMY
- DRAPY NOVÝCH OBJEKTŮ
- KATASTR NEMOVITOSTI
- OBRYS STÁVAJÍCÍCH OBJEKTŮ
- 1559 ČÍSLA KATASTRU NEMOVITOSTÍ
- Studničkova POPIS ULIC V LOKALITĚ
- HRANICE DOTČENÉHO ÚZEMÍ BCA + JÁMA + MENZA
- HRANICE DOTČENÉHO ÚZEMÍ GCA + JÁMA

PARAMETRY OBJEKTŮ:

BIOCENTRUM - BCA

VÝŠKA OBJEKTU:	max. 30,0 m
ODHADOVANÁ CENA STAVBY:	2,5 mld. Kč
TERMÍN REALIZACE:	09/2021 - 09/2023

GLOBCENTRUM - GCA

VÝŠKA OBJEKTU:	max. 30,0 m
ODHADOVANÁ CENA STAVBY:	2,0 mld. Kč
TERMÍN REALIZACE:	09/2021 - 09/2023

PROVIZORNÍ MENZA

VÝŠKA OBJEKTU:	max. 7,0 m vzt objekt 3,0 m
ODHADOVANÁ CENA STAVBY:	20 mil. Kč
TERMÍN REALIZACE:	07/2019 - 09/2019

ÚČEL DOKUMENTACE

TATO SITUACE SLOUŽÍ JAKO PODKLAD PRO VYDÁNÍ STANOVISEK SPRÁVCŮ SÍTÍ TECHNICKÉ INFRASTRUKTURY V ŘEŠENÉM ZÁJMOVÉM ÚZEMÍ PRO PROJEKTY BIOCENTRUM, GLOBCENTRUM A PROVIZORNÍ MENZA.

STANOVISKA BUDOU POUŽITA PRO TATO STAVEBNÍ ŘÍZENÍ:

SLOUČENÉ STAVEBNÍ A ÚZEMNÍ ŘÍZENÍ
(SPOLEČNÉ POVOLENÍ DLE PŘÍLOHY Č.8 VYHLÁŠKY 499/2006 Sb. V NOVELE 405/2017 Sb.)

1) KAMPUS ALBERTOV - ZAJIŠTĚNÍ STAVEBNÍ JÁMY BCA, CHLORAČNÍ STANICE, PŘELOŽKY INŽENÝRSKÝCH SÍTÍ, STAVENIŠTNÍ PŘÍPOJKY

2) KAMPUS ALBERTOV - ZAJIŠTĚNÍ STAVEBNÍ JÁMY GCA, PŘELOŽKY INŽENÝRSKÝCH SÍTÍ, STAVENIŠTNÍ PŘÍPOJKY

3) PROVIZORNÍ MENZA - UK ALBERTOV

ÚZEMNÍ ŘÍZENÍ
(UMÍSTĚNÍ STAVBY DLE PŘÍLOHY Č.1 VYHLÁŠKY 499/2006 Sb. V NOVELE 405/2017 Sb.)

4) KAMPUS ALBERTOV - BIOCENTRUM

5) KAMPUS ALBERTOV - GLOBCENTRUM

ZMĚNY / CHANGES			
ZMĚ	KDY	DATUM / DATE	ČÍM / DOPLNĚNÍ / AMENDMENT

±0,000 = 197,08 m n.m. Bpv
±0,000 = 199,10 m n.m. Bpv

KAMPUS ALBERTOV
BIOCENTRUM A GLOBCENTRUM

UNIVERZITA KARLOVA

znamenium

JIKA

ING. JIŘÍ SLÁNSKÝ

ING. LUKÁŠ TROJÁNEK

ING. LUKÁŠ TROJÁNEK

DUR_PROJEKT PRO ÚZEMNÍ ROZHODNUTÍ

BIOCENTRUM A GLOBCENTRUM

1:1000

C.2 KATASTRÁLNÍ SITUAČNÍ VÝKRES

KN_BCA-ALB	24.09.2018	X

91