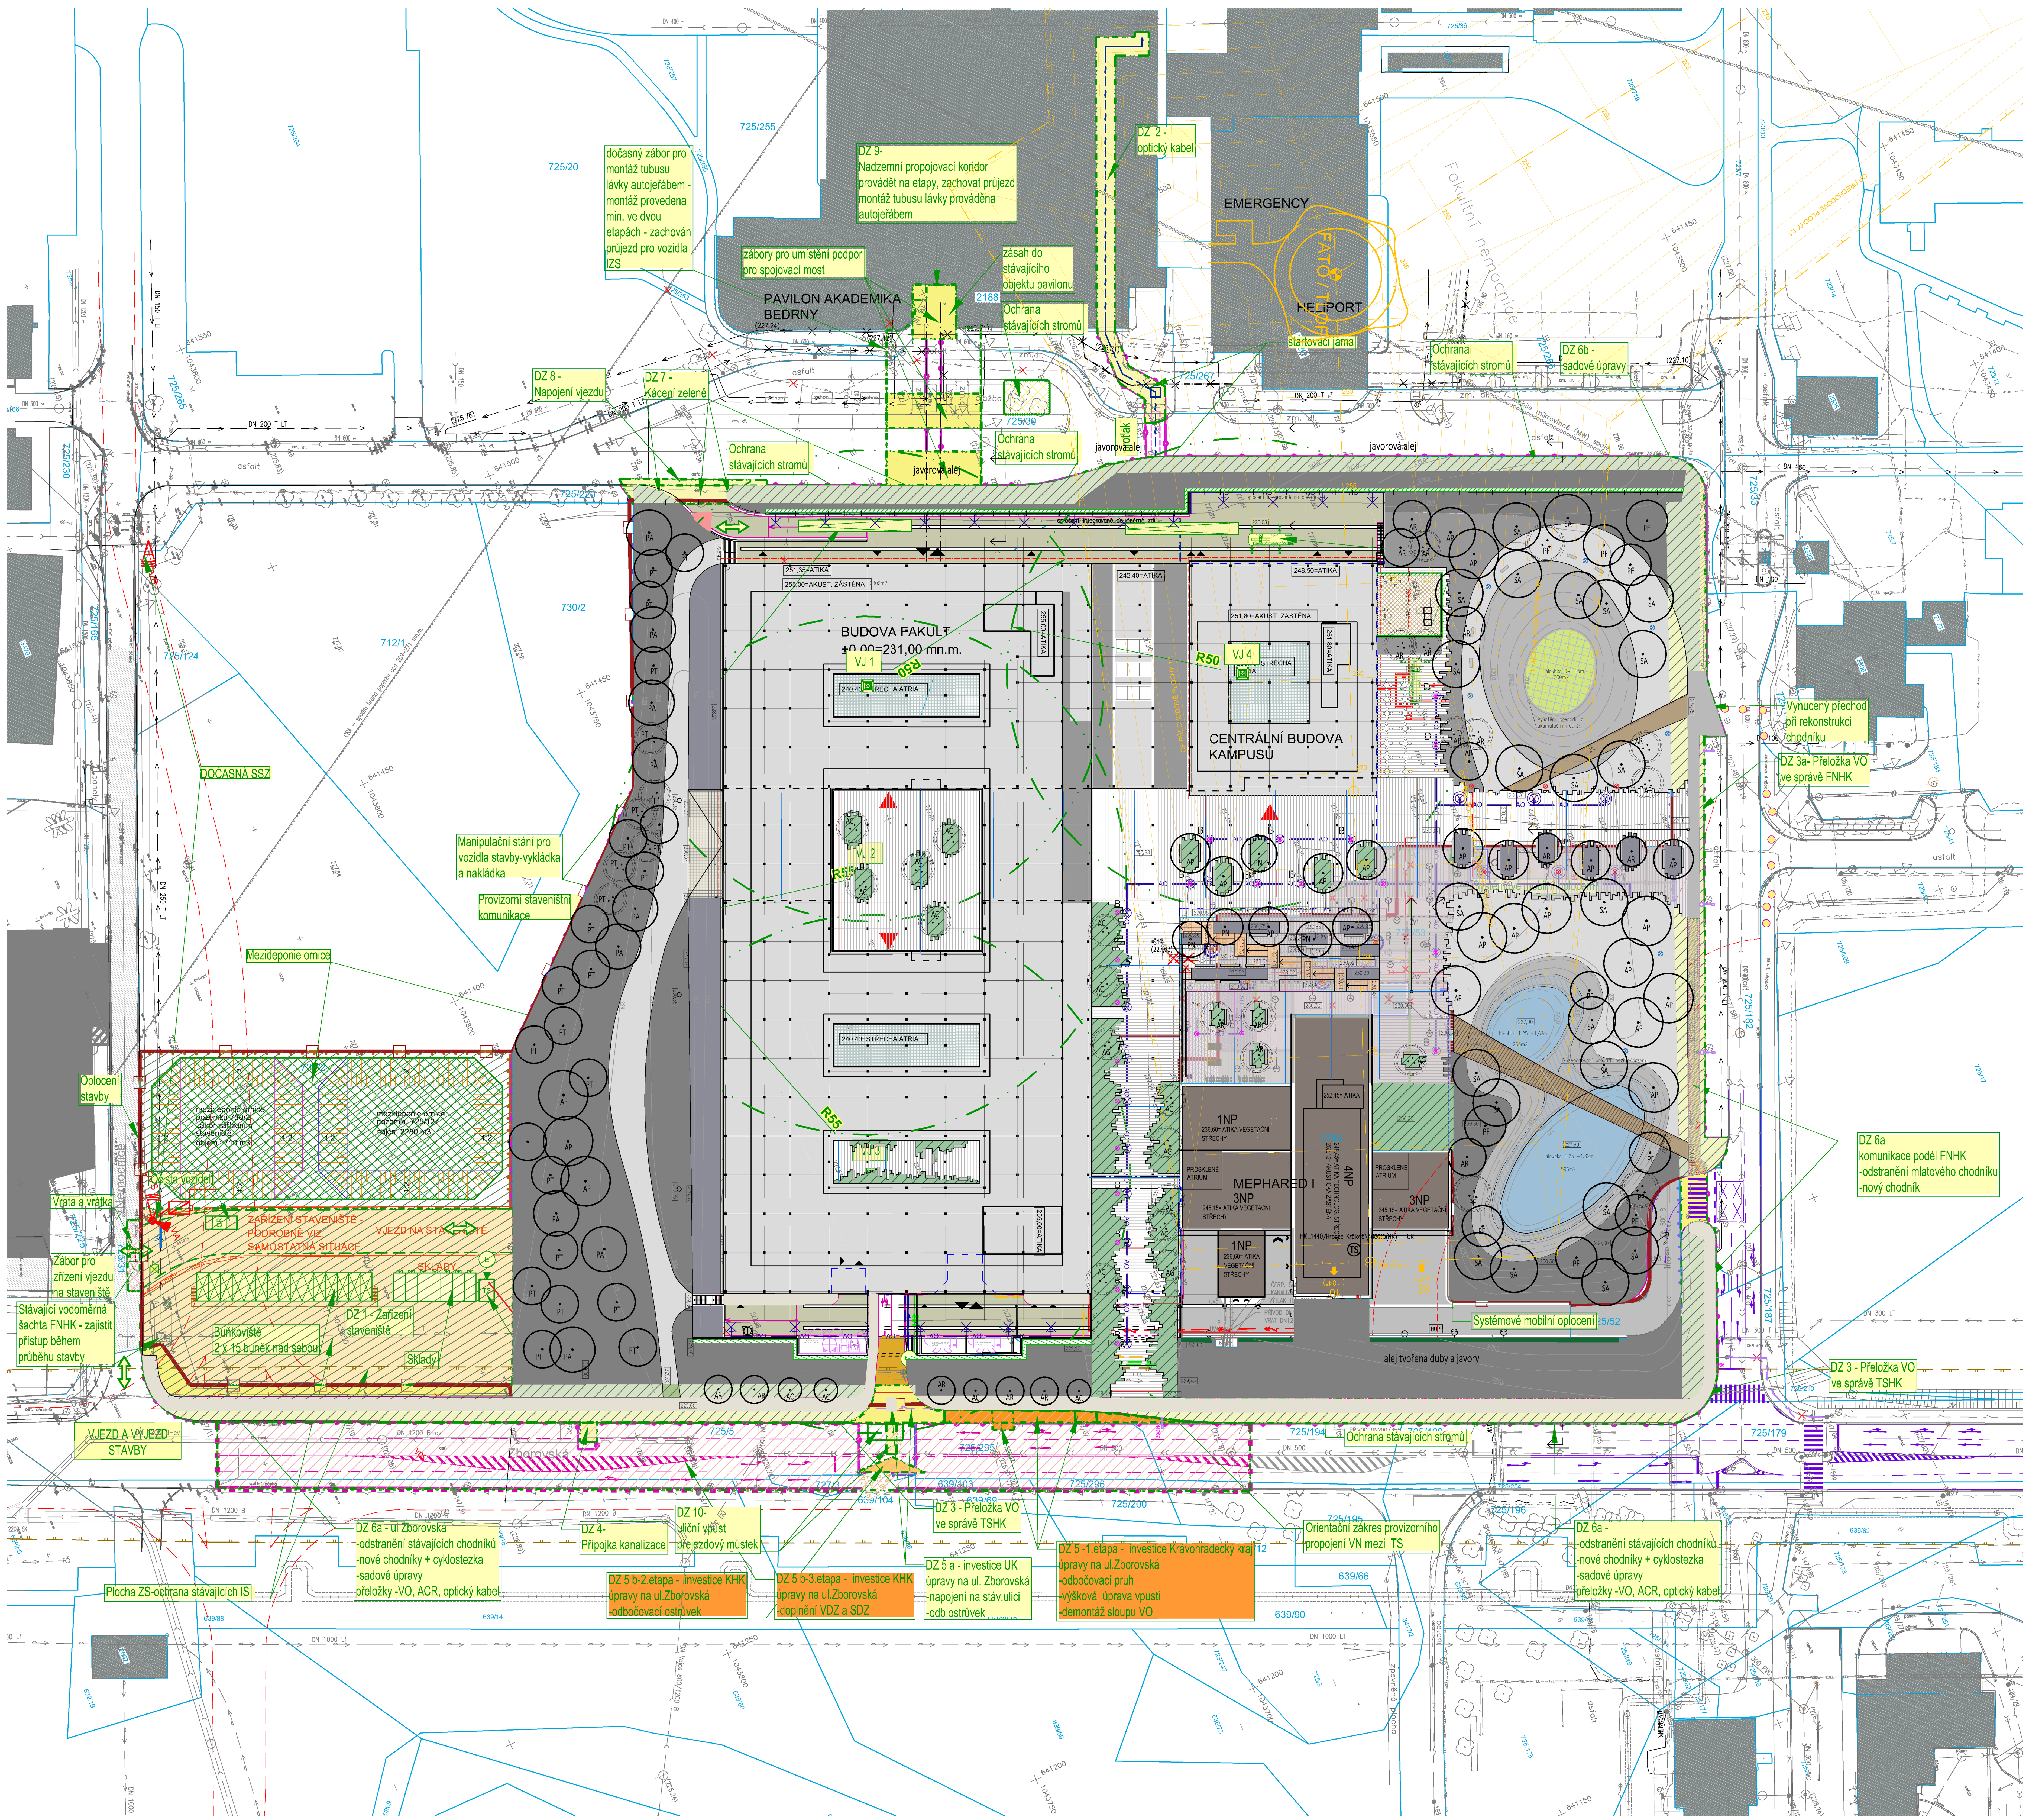

LEGENDA HRANIC

- HRANICE PARCEL DLE KATASTRU NEMOVITOSTÍ (STAV K 12.3.2020)
- HRANICE POZEMKŮ INVESTORA (UNIVERZITA KARLOVA)
- HRANICE INVESTICE KRÁLOVEHRADECKÉHO KRAJE
- HRANICE STAVEBNÍHO POZEMKU VYMEZENÉHO PRO UMÍSTĚNÍ STAVBY DLE ZMĚNY ÚR 2020
- DOČASNÝ ZÁBOR > 1ROK (ZAŘÍZENÍ STAVENIŠTĚ)
- DOČASNÝ ZÁBOR < 1ROK
- OCHRANNÉ PÁSMO HELIPORTU – PÁSMO B (VÝŠKOVÉ OMEZENÍ STAVEB)
- OCHRANNÉ PÁSMO SILNICE III. TŘÍDY

LEGENDA OBJEKTŮ A PLOCH

- STÁVAJÍCÍ OBJEKT MEPHARED I
- STÁVAJÍCÍ AREÁLOVÁ KOMUNIKACE POJÍŽDĚNÁ
- STÁVAJÍCÍ POCHOZÍ PLOCHA PARTERU
- OBJEKT MEPHARED II – OBRYS 1.PP
- OBJEKT MEPHARED II – OBRYS 1.NP
- OBJEKT MEPHARED II – OBRYS NP
- OBJEKT MEPHARED II – OBRYS STÍNÍCÍCH FASÁDNÍCH PRVKŮ
- OBJEKT MEPHARED II – STŘECHA TECHNOLOGICKÁ
- OBJEKT MEPHARED II – STŘECHA VEGETAČNÍ
- OBJEKT MEPHARED II – STŘECHA TERASA
- OBJEKT MEPHARED II – STŘECHA – ZASKLENÍ ATRIA
- OBJEKT MEPHARED II – NADZEMNÍ PROPOJOVACÍ KORIDORY
- OBJEKT MEPHARED II – MANIPULAČNÍ PLOCHA POJÍŽDĚNÁ
- OBJEKT MEPHARED II – MANIPULAČNÍ PLOCHA POCHOZÍ
- OBJEKT MEPHARED II – PŘÍSTUPOVÁ PLOCHA PRO PĚŠÍ A CYKLISTY
- OBJEKT MEPHARED II – LÁVKY PRO PĚŠÍ
- SADOVÉ ÚPRAVY – NÁVRH – VIZ D.6 SADOVÉ A KRAJ. ÚPRAVY
- VODNÍ PLOCHA / MOKŘAD – VIZ D.6 SADOVÉ A KRAJ. ÚPRAVY
- HRANY KOMUNIKACÍ – NAVRŽENÉ – VIZ D.5 DOPRAVNÍ ŘEŠENÍ
- NAVRŽENÁ KOMUNIKACE, NAPOJENÍ NA ULICI ZBOROVSKÁ
- VODOROVNÉ DOPRAVNÍ ZNAČENÍ – NÁVRH
- VODOROVNÉ DOPRAVNÍ ZNAČENÍ – SSZ KŘIŽOVATKA (ELTODO) – NENÍ SOUČÁSTÍ PD
- VRTANÁ STUDNA PRO ZÁVLAHY – VIZ D.4.9 VRTANÁ STUDNA
- ZELEŇ NAVRŽENÁ KE KÁCENÍ – VIZ D.6 SADOVÉ A KRAJ. ÚPRAVY
- STROMY – NAVRŽENÉ – VIZ D.6 SADOVÉ A KRAJ. ÚPRAVY
- ODVODŇOVACÍ ŽLABY NA ZPEVNĚNÝCH PLOCHÁCH

LEGENDA INŽENÝRSKÝCH SÍTÍ - STÁVAJÍCÍ

- KANALIZACE JEDNOTNÁ – KRÁLOVEHRADECKÁ PROVOZNÍ
- KANALIZACE DEŠŤOVÁ – TECHNICKÉ SLUŽBY HRADEC KRÁLOVÉ (TSHK)
- KANALIZACE JEDNOTNÁ – PŘÍPOJKA – KAMPUS UK
- KANALIZACE DEŠŤOVÁ – PŘÍPOJKY UL. VPUSTÍ – TSHK
- KANALIZACE JEDNOTNÁ – FAKULTNÍ NEMOCNICE HK
- KANALIZACE JEDNOTNÁ – AREÁLOVÁ – KAMPUS UK
- VODOVOD – KRÁLOVEHRADECKÁ PROVOZNÍ
- VODOVOD – FAKULTNÍ NEMOCNICE HK
- PLYNOVOD STL – RWE
- PLYNOVOD NTL – AREÁLOVÝ – KAMPUS UK
- HORKOVOD – ELEKTRÁRNA OPATOVICE
- HORKOVOD – PŘÍPOJKA KAMPUS UK– ELEKTRÁRNA OPATOVICE
- KABELOVÉ VEDENÍ VN – ČEZ DISTRIBUCE
- KABELOVÉ VEDENÍ NN – ČEZ DISTRIBUCE
- KABELOVÉ VEDENÍ NN – FAKULTNÍ NEMOCNICE HK
- KABELOVÉ VEDENÍ NN NEFUNKČNÍ – FAKULTNÍ NEMOCNICE HK
- VEŘEJNÉ OSVĚTLENÍ – TECHNICKÉ SLUŽBY HK
- VEŘEJNÉ OSVĚTLENÍ – FAKULTNÍ NEMOCNICE HK
- AREÁLOVÉ OSVĚTLENÍ – KAMPUS UK
- KABEL SDĚLOVACÍ METALICKÝ – CETIN
- KABEL SDĚLOVACÍ OPTICKÝ – MAGNALINK
- KABEL SDĚLOVACÍ – MINISTERSTVO OBRANY (VOJENSKÁ SPRÁVA PARDUBICE)
- KABEL SDĚLOVACÍ OPTICKÝ – FAKULTNÍ NEMOCNICE HK
- KABEL SDĚLOVACÍ METALICKÝ – FAKULTNÍ NEMOCNICE HK
- KABEL SDĚLOVACÍ – NEMOCNIČNÍ INFORMAČNÍ SYSTÉM – FAKULTNÍ NEMOCNICE HK
- TECHNICKÉ PLYNY – NEFUNKČNÍ – FAKULTNÍ NEMOCNICE HK
- PAPRSEK MW SPOJE – VODAFONE
- PAPRSEK MW SPOJE – T-MOBILE
- PAPRSEK RADIORELÉOVÉ TRASY – ČESKÉ RADIOKOMUNIKACE

LEGENDA INŽENÝRSKÝCH SÍTÍ - RUŠENÉ A PŘEKLÁDANÉ

- IO 201 – KANALIZACE JEDNOTNÁ NEPROVOZOVANÁ – KRÁLOVEHRADECKÁ PROVOZNÍ
- IO 206 – VODOVOD – KRÁLOVEHRADECKÁ PROVOZNÍ
- IO 202 – VEŘEJNÉ OSVĚTLENÍ – TECHNICKÉ SLUŽBY HK
- IO 203 – VEŘEJNÉ OSVĚTLENÍ – FAKULTNÍ NEMOCNICE HK
- IO 204 – KABEL SDĚLOVACÍ OPTICKÝ – CETIN
- IO 205 – KABEL SDĚLOVACÍ – MINISTERSTVO OBRANY (VOJENSKÁ SPRÁVA PARDUBICE)
- IO 405 – AREÁLOVÁ DEŠŤOVÁ KANALIZACE – KAMPUS UK
- IO 405 – AREÁLOVÁ JEDNOTNÁ KANALIZACE – KAMPUS UK
- IO 407 – AREÁLOVÝ VODOVOD (TECHNOLOGIE FONTÁN) – KAMPUS UK
- IO 411 – AREÁLOVÉ OSVĚTLENÍ NA PARTERU – KAMPUS UK

LEGENDA INŽENÝRSKÝCH SÍTÍ - NAVRŽENÉ

- IO 301 – KANALIZACE JEDNOTNÁ – PŘÍPOJKA – KAMPUS UK
- IO 401 – KANALIZACE JEDNOTNÁ – AREÁLOVÁ – KAMPUS UK
- IO 404 – KANALIZACE DEŠŤOVÁ – AREÁLOVÁ – KAMPUS UK
- IO 307 – KANALIZACE DEŠŤOVÁ – PŘÍPOJKA UL. VPUSTI – TS HK
- IO 402-3 – KANALIZACE DEŠŤOVÁ – AREÁLOVÁ – VÝTLAK Z ČERP. ŠACHET – KAMPUS UK
- IO 302 – VODOVOD PŘÍPOJKA – KAMPUS UK
- IO 406 – VODOVOD UŽITKOVÝ – AREÁLOVÝ – KAMPUS UK
- IO 303 – HORKOVOD – PŘÍPOJKA KAMPUS UK– EL. OPATOVICE
- IO 410 – KABELOVÉ VEDENÍ VN NADZEMNÍ – KAMPUS UK
- IO 501 – KABELOVÉ VEDENÍ NN PODZEMNÍ – KAMPUS UK
- IO 205 – PŘELOŽKA PODZEMNÍHO SDĚLOVACÍHO KABELU – MIN. OBRANY
- IO 204 – PŘELOŽKA PODZEMNÍHO SDĚLOVACÍHO KABELU – CETIN
- IO 306 – KABEL SDĚLOVACÍ OPTICKÝ – PROPOJ KAMPUS UK x FNHK
- IO 202 – PŘELOŽKA VEŘEJNÉHO OSVĚTLENÍ – TS HK
- IO 203 – PŘELOŽKA VEŘEJNÉHO OSVĚTLENÍ – FN HK
- IO 305 – PLYNOVOD STL – PRODLOUŽENÍ – GASNET
- IO 304 – PLYNOVOD STL – PŘÍPOJKA – GASNET
- IO 408 – PLYNOVOD NTL – AREÁLOVÝ – KAMPUS UK
- IO 411 – AREÁLOVÉ OSVĚTLENÍ – KAMPUS UK

POZNÁMKY:
IO 205 – PŘELOŽKA PODZEMNÍHO SDĚLOVACÍHO KABELU – MIN. OBRANY – PŘELOŽKA ŘEŠENA SAMOSTATNOU DOKUMENTACÍ ZPRACOVÁVANOU V REŽIMU UTAJENÍ "VYHRAZENÉ", Z TOHOTO DŮVODU NENÍ TRASA KABELU V KOORDINAČNÍ SITUACI ZANESENA. TRASA STÁVAJÍCÍHO I PŘELOŽENÉHO KABELU VIZ SAMOSTATNÁ SITUACE.
IO 201, IO 206 – ŘEŠENO SAMOSTATNÝM SPRÁVNÍM ŘÍZENÍM PRO POVOLENÍ ODSTRANĚNÍ VODNÍHO DÍLA

LEGENDA ČAR

- HRANICE VPS

LEGENDA ZOV

- HRANICE POZEMKŮ INVESTORA
- STÁVAJÍCÍ OBJEKT MEMPHARED I
- NOVÉ OBJEKTY MEMPHARED II
- ZAŘÍZENÍ STAVENIŠTĚ (ZS) – DZ 1 PLOCHA ZS DOČASNĚ VYJMUTA ZE ZPF VIZ. ZÁBOROVÝ ELABORÁT
- PLOCHA DOČASNÉHO ZÁBORU (DZ)
- PLOCHA DOČASNÉHO ZÁBORU PRO MONTÁŽ TUBUSU LÁVKY AUTOJEŘÁBEM (DZ) – MONTÁŽ MINIMÁLNĚ VE DVOU ETAPÁCH – ZACHOVÁNÍ PRŮJEZDU PRO VOZIDA IZS
- PLOCHA DOČASNÉHO ZÁBORU PRO ZŘÍZENÍ VJEZDU NA STAVENIŠTĚ
- INVESTOR KRÁLOVEHRADECKÝ KRAJ
- PLOCHA MEZIDEPONIE ORNICE
- OPLOCENÍ (STAVBA)
- PROVIZORNÍ STAVENIŠTNÍ KOMUNIKACE
- BUŇKOVIŠTĚ
- OČISTNÁ RAMPA
- VĚŽOVÝ JEŘÁB
- AUTOJEŘÁB
- SMĚR DOPRAVY – STAVBA
- NAPOJOVACÍ MÍSTA ENERGIÍ-STAVBA vodovod, kanalizace, elektřina
- STÁVAJÍCÍ ZELEŇ KÁCENÁ
- OCHRANA STÁVAJÍCÍCH STROMŮ
- VYNUCENÝ PŘECHOD PRO PĚŠÍ
- ORIENTAČNÍ PROVIZORNÍ PROPOJENÍ VN MEZI TS

Obecná poznámka / Disclaimer

Rev.	Důvod změny / Change	Datum / Date	Vyd./Iss.	Kon./App.

Poznámky / Notes

Situace / Key Plan

Generální projektant – Architektonický návrh / Architectural Design
Bogle Architects
London | Prague | Hong Kong
www.boglearchitects.com · info@boglearchitects.com

Hlavní inženýr / Main Engineer
AED
AED project, a. s.
Pod Radnicí 1235/2A
150 00 Praha 5
E-mail aed@aedproject.cz
Tel. +420 257 257 100

Investor / Client
Univerzita Karlova
Akademika Heyrovského 1203
500 05 Hradec Králové 5
IČO 00216208

Název projektu / Project Name: MEPHARED 2
Stupeň dokumentace / Project Stage: DUR – Dokumentace pro změnu územního rozhodnutí / Planning Permit Change Documentation
Fáze / Phase: -
Stavební objekt / Building: I103 – Zařízení staveniště / Site facilities
Profese / Discipline: C – Situace stavby / Site plan
Zpracovatel části / Consultant
Razítko / Stamp
Zodpovědný projektant / Engineer in Charge: Ing. Helena Holakovská
Název výkresu / Drawing Title: Situace ZOV
Kreslil / Drawn by: Ing. H. Holakovská
Kontroloval / Approved by: XX
Formát / Paper size: 18x A4
Číslo projektu / Project Nr.: 17-051
Měřítko / Scale: 1:500
Datum vydání / Issue date: 31/03/2020
Kód výkresu / Drawing Code: C.5.3
Revize / Revision: 00