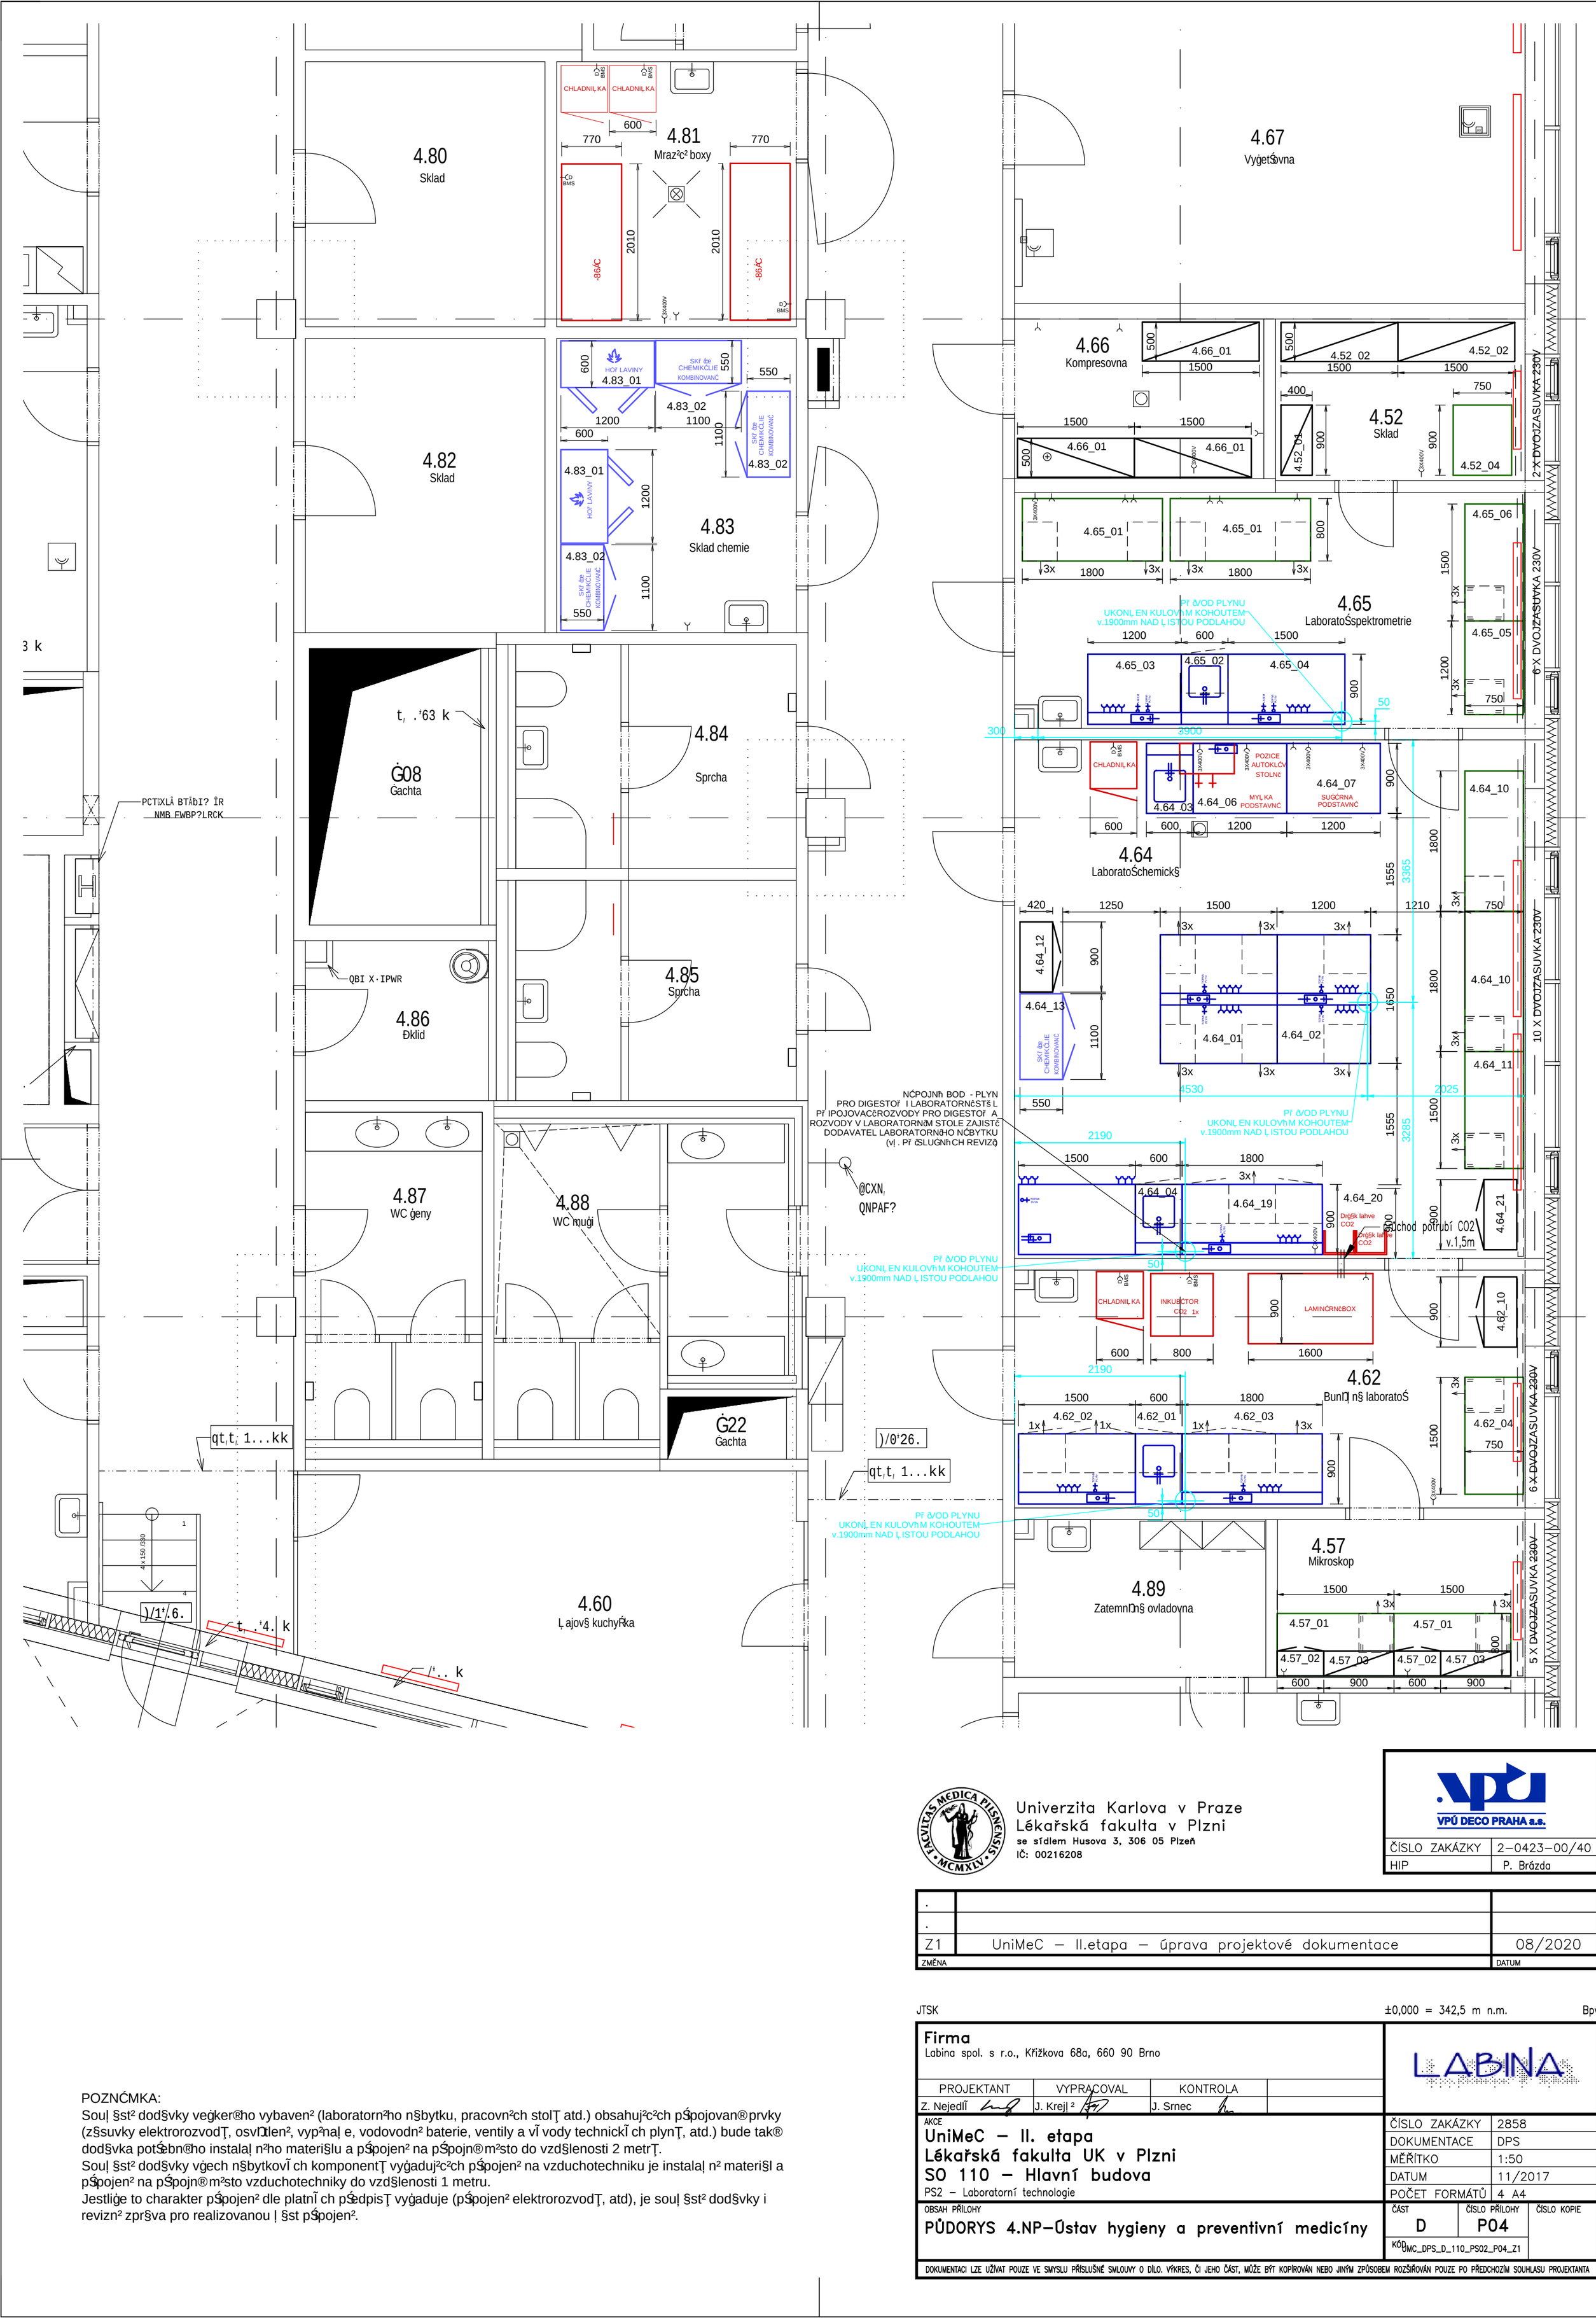

POZNÁMKA:
Souļ §st² dod§vky veġker®ho vybaven² (laboratorn²ho n§bytku, pracovn²ch stolŢ atd.) obsahuj²c²ch pŚipojovan®prvky (z§suvky elektrorozvodŢ, osvĺlen², vyp²naļ e, vodovodn² baterie, ventily a vÎ vody technickÎ ch plynŢ, atd.) bude tak® dod§vka potŚebn®ho instalaļ n²ho materi§lu a pŚipojen² na pŚipojn®m²sto do vzd§lenosti 2 metrŢ.
Souļ §st² dod§vky vġech n§bytkovÎ ch komponentŢ vyġaduj²c²ch pŚipojen² na vzduchotechniku je instalaļ n² materi§l a pŚipojen² na pŚipojn®m²sto vzduchotechniky do vzd§lenosti 1 metru.
Jestliže to charakter pŚipojen² dle platnÎ ch pŚedpisŢ vyġaduje (pŚipojen² elektrorozvodŢ, atd), je souļ §st² dod§vky i revizn² zpr§va pro realizovanou Ļ §st pŚipojen².

Univerzita Karlova v Praze
Lékařská fakulta v Plzni
se sídlem Husova 3, 306 05 Plzeň
IČ: 00216208

VPÚ DECO PRAHA a.s.

ČÍSLO ZAKÁZKY	2–0423–00/40
HIP	P. Brůzda

.		
.		
Z1	UniMeC – II.etapa – úprava projektové dokumentace	08/2020
ZMĚNA		DATUM

JTSK ±0,000 = 342,5 m n.m. Bpv

Firma
Labina spol. s r.o., Křižkova 68a, 660 90 Brno

PROJEKTANT	VYPRACOVAL	KONTROLA	
Z. Nejedlí	J. Krejļ ²	J. Srnec	

AKCE
UniMeC – II. etapa
Lékařská fakulta UK v Plzni
SO 110 – Hlavní budova
PS2 – Laboratorní technologie

OBSAH PŘÍLOHY
PŮDORYS 4.NP–Ústav hygieny a preventivní medicíny

ČÍSLO ZAKÁZKY	2858
DOKUMENTACE	DPS
MĚŘÍTKO	1:50
DATUM	11/2017
POČET FORMÁTŮ	4 A4

ČÁST	ČÍSLO PŘÍLOHY	ČÍSLO KOPIE
D	P04	

KÓD UMC_DPS_D_110_PS02_P04_Z1

DOKUMENTACI LZE UŽÍVAT POUZE VE SMYSLU PŘÍSLUŠNÉ SMLOUVY O DÍLO. VÝKRES, ČI JEHO ČÁST, MŮŽE BÝT KOPÍROVÁN NEBO JINÝM ZPŮSOBEM ROZŠIŘOVÁN POUZE PO PŘEDCHOZÍM SOUHLASU PROJEKTANTA