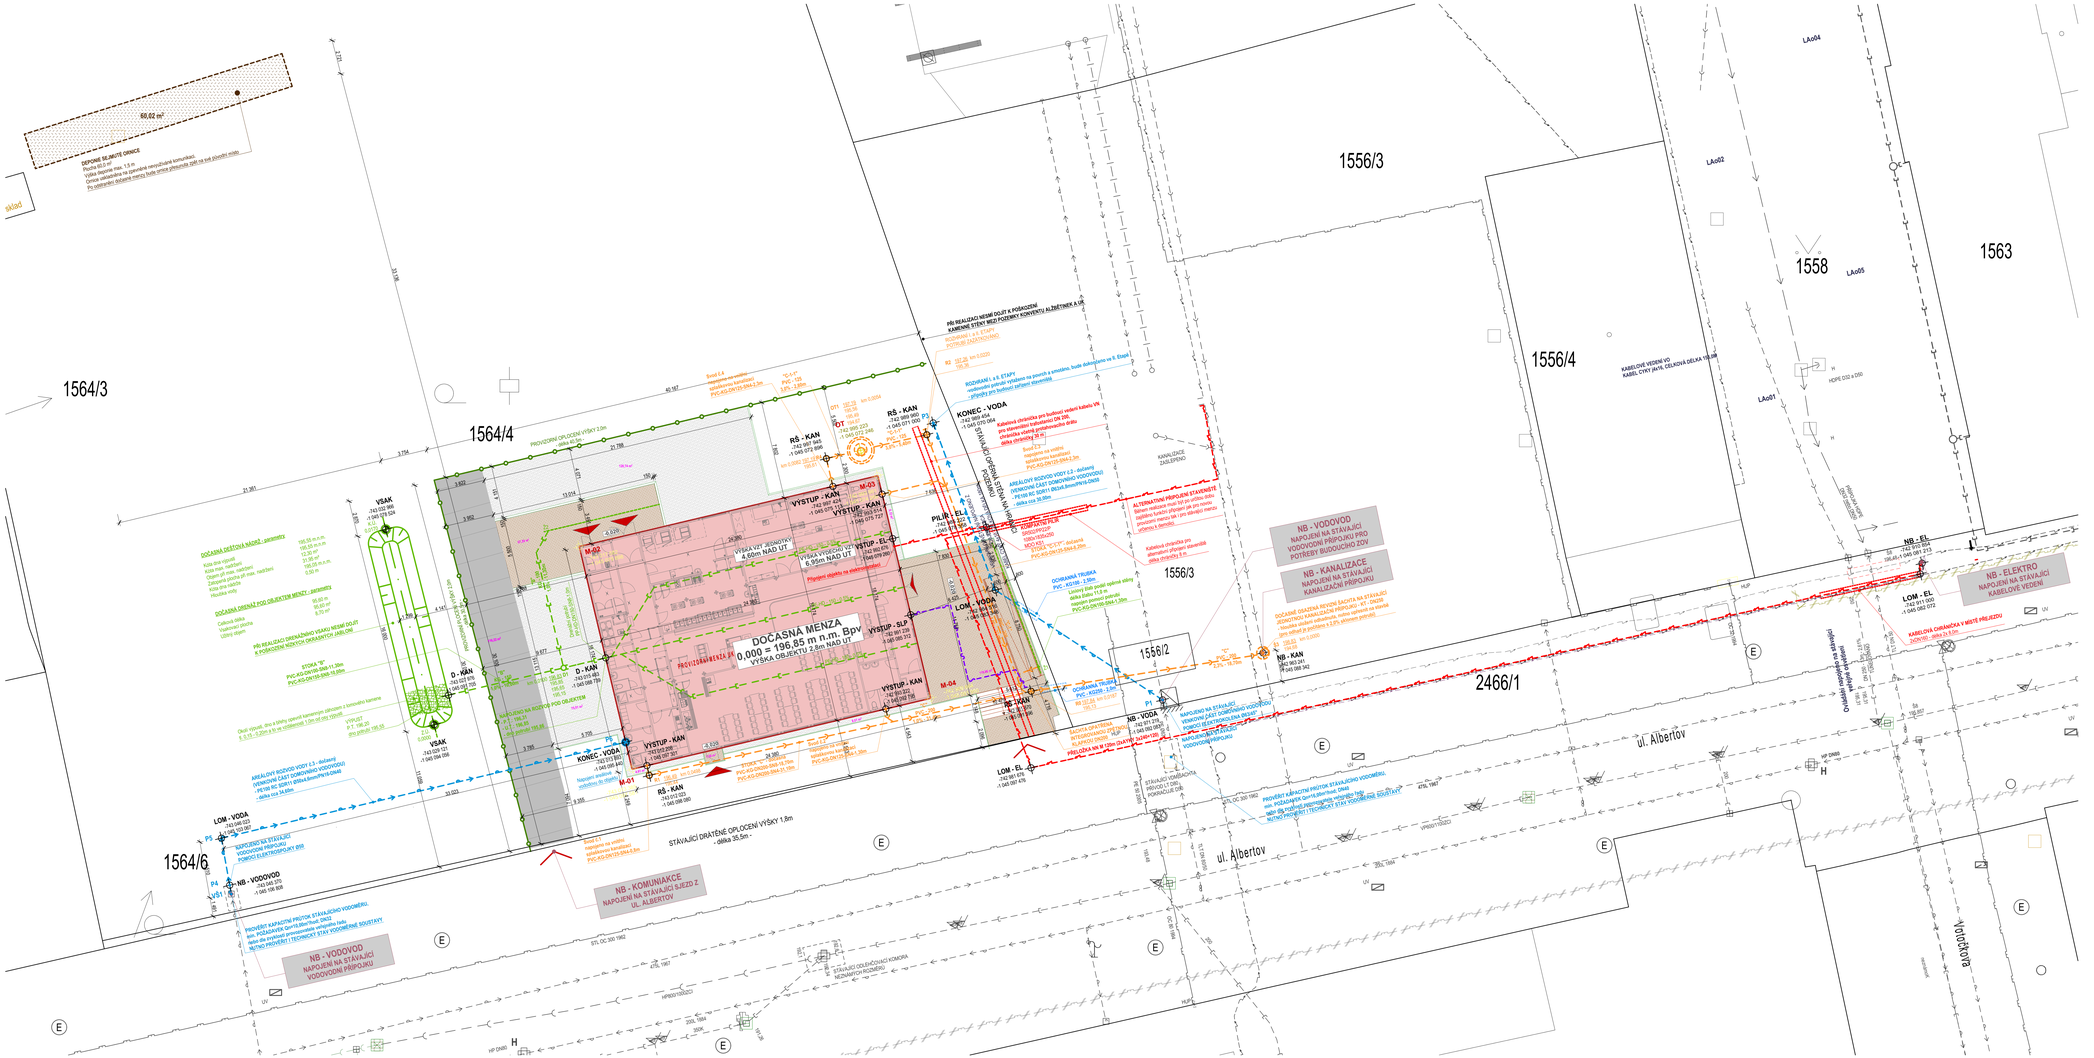
DOČASNÁ MENZA
0,000 = 196,85 m n.m. Bpv
VÝŠKA OBJEKTU 2,6m NAD UT
1564/3
1564/4
1564/6
1556/3
1556/4
1558
1563
1556/2
2466/1
ul. Albertov
LA04
LA02
LA05
LA01
M-01
M-02
M-03
M-04
VSAK
D - KAN
RS - KAN
VYSTUP - KAN
VYSTUP - EL
VYSTUP - SLP
LOM - VODA
LOM - EL
PILÍŘ - EL
NB - VODOVOD
NB - KANALIZACE
NB - ELEKTRO
NB - EL
NB - VODA
NB - KAN
KONEC - VODA
ROZVÁDĚČ
PŘÍPOJKA NN
STÁVAJÍCÍ DRÁTĚNÉ OPLOCENÍ VÝŠKY 1,8m - délka 35,5m -
PROVIZORNÍ OPLOCENÍ VÝŠKY 2,0m
NB - KOMUNIKACE NAPOJENÍ NA STÁVAJÍCÍ SJEZD Z UL. ALBERTOV
NB - VODOVOD NAPOJENÍ NA STÁVAJÍCÍ VODOVODNÍ PŘÍPOJKU
NB - VODOVOD NAPOJENÍ NA STÁVAJÍCÍ VODOVODNÍ PŘÍPOJKU
NB - KANALIZACE NAPOJENÍ NA STÁVAJÍCÍ KANALIZAČNÍ PŘÍPOJKU
NB - ELEKTRO NAPOJENÍ NA STÁVAJÍCÍ KABELOVÉ VEDENÍ
DEPONIE SEJMUTÉ ORNICE
60,02 m²
ZPEVNĚNÁ PLOCHA
ZELENĚ
KABELOVÉ VEDENÍ VO
KABEL ČSRV 2NYE, CELKOVÁ DÉLKA 110,0M
ARÉALOVÝ ROZVOD VODY K.2 - dočasný
DOČASNÁ ČÁST ZÁSOBOVÁNÍ VODOU
- délka cca 26,00m
ALTERNATIVNÍ PŘÍPOJNÉ STAVENIŠTĚ
ODBOČNÁ TRUBKA
PVC - PLYNÁK - 1,5MPA
- Lineární ztráta 1,5 b.m.
- Místní ztráta 2 kolena
napojení pomocí přímků
PVC-KG DN160-SN8-1,35m
ARÉALOVÝ ROZVOD VODY K.1 - dočasný
VENKOVNÍ ČÁST DOMOVNÍHO VODOVODU
PP DN 90, SDR11 ČSN 64 3505/03 S-DN40
- délka cca 34,00m
PROVEDEN KAPACITNÍ PROTOK STÁVAJÍCÍHO VODOMĚRU.
