


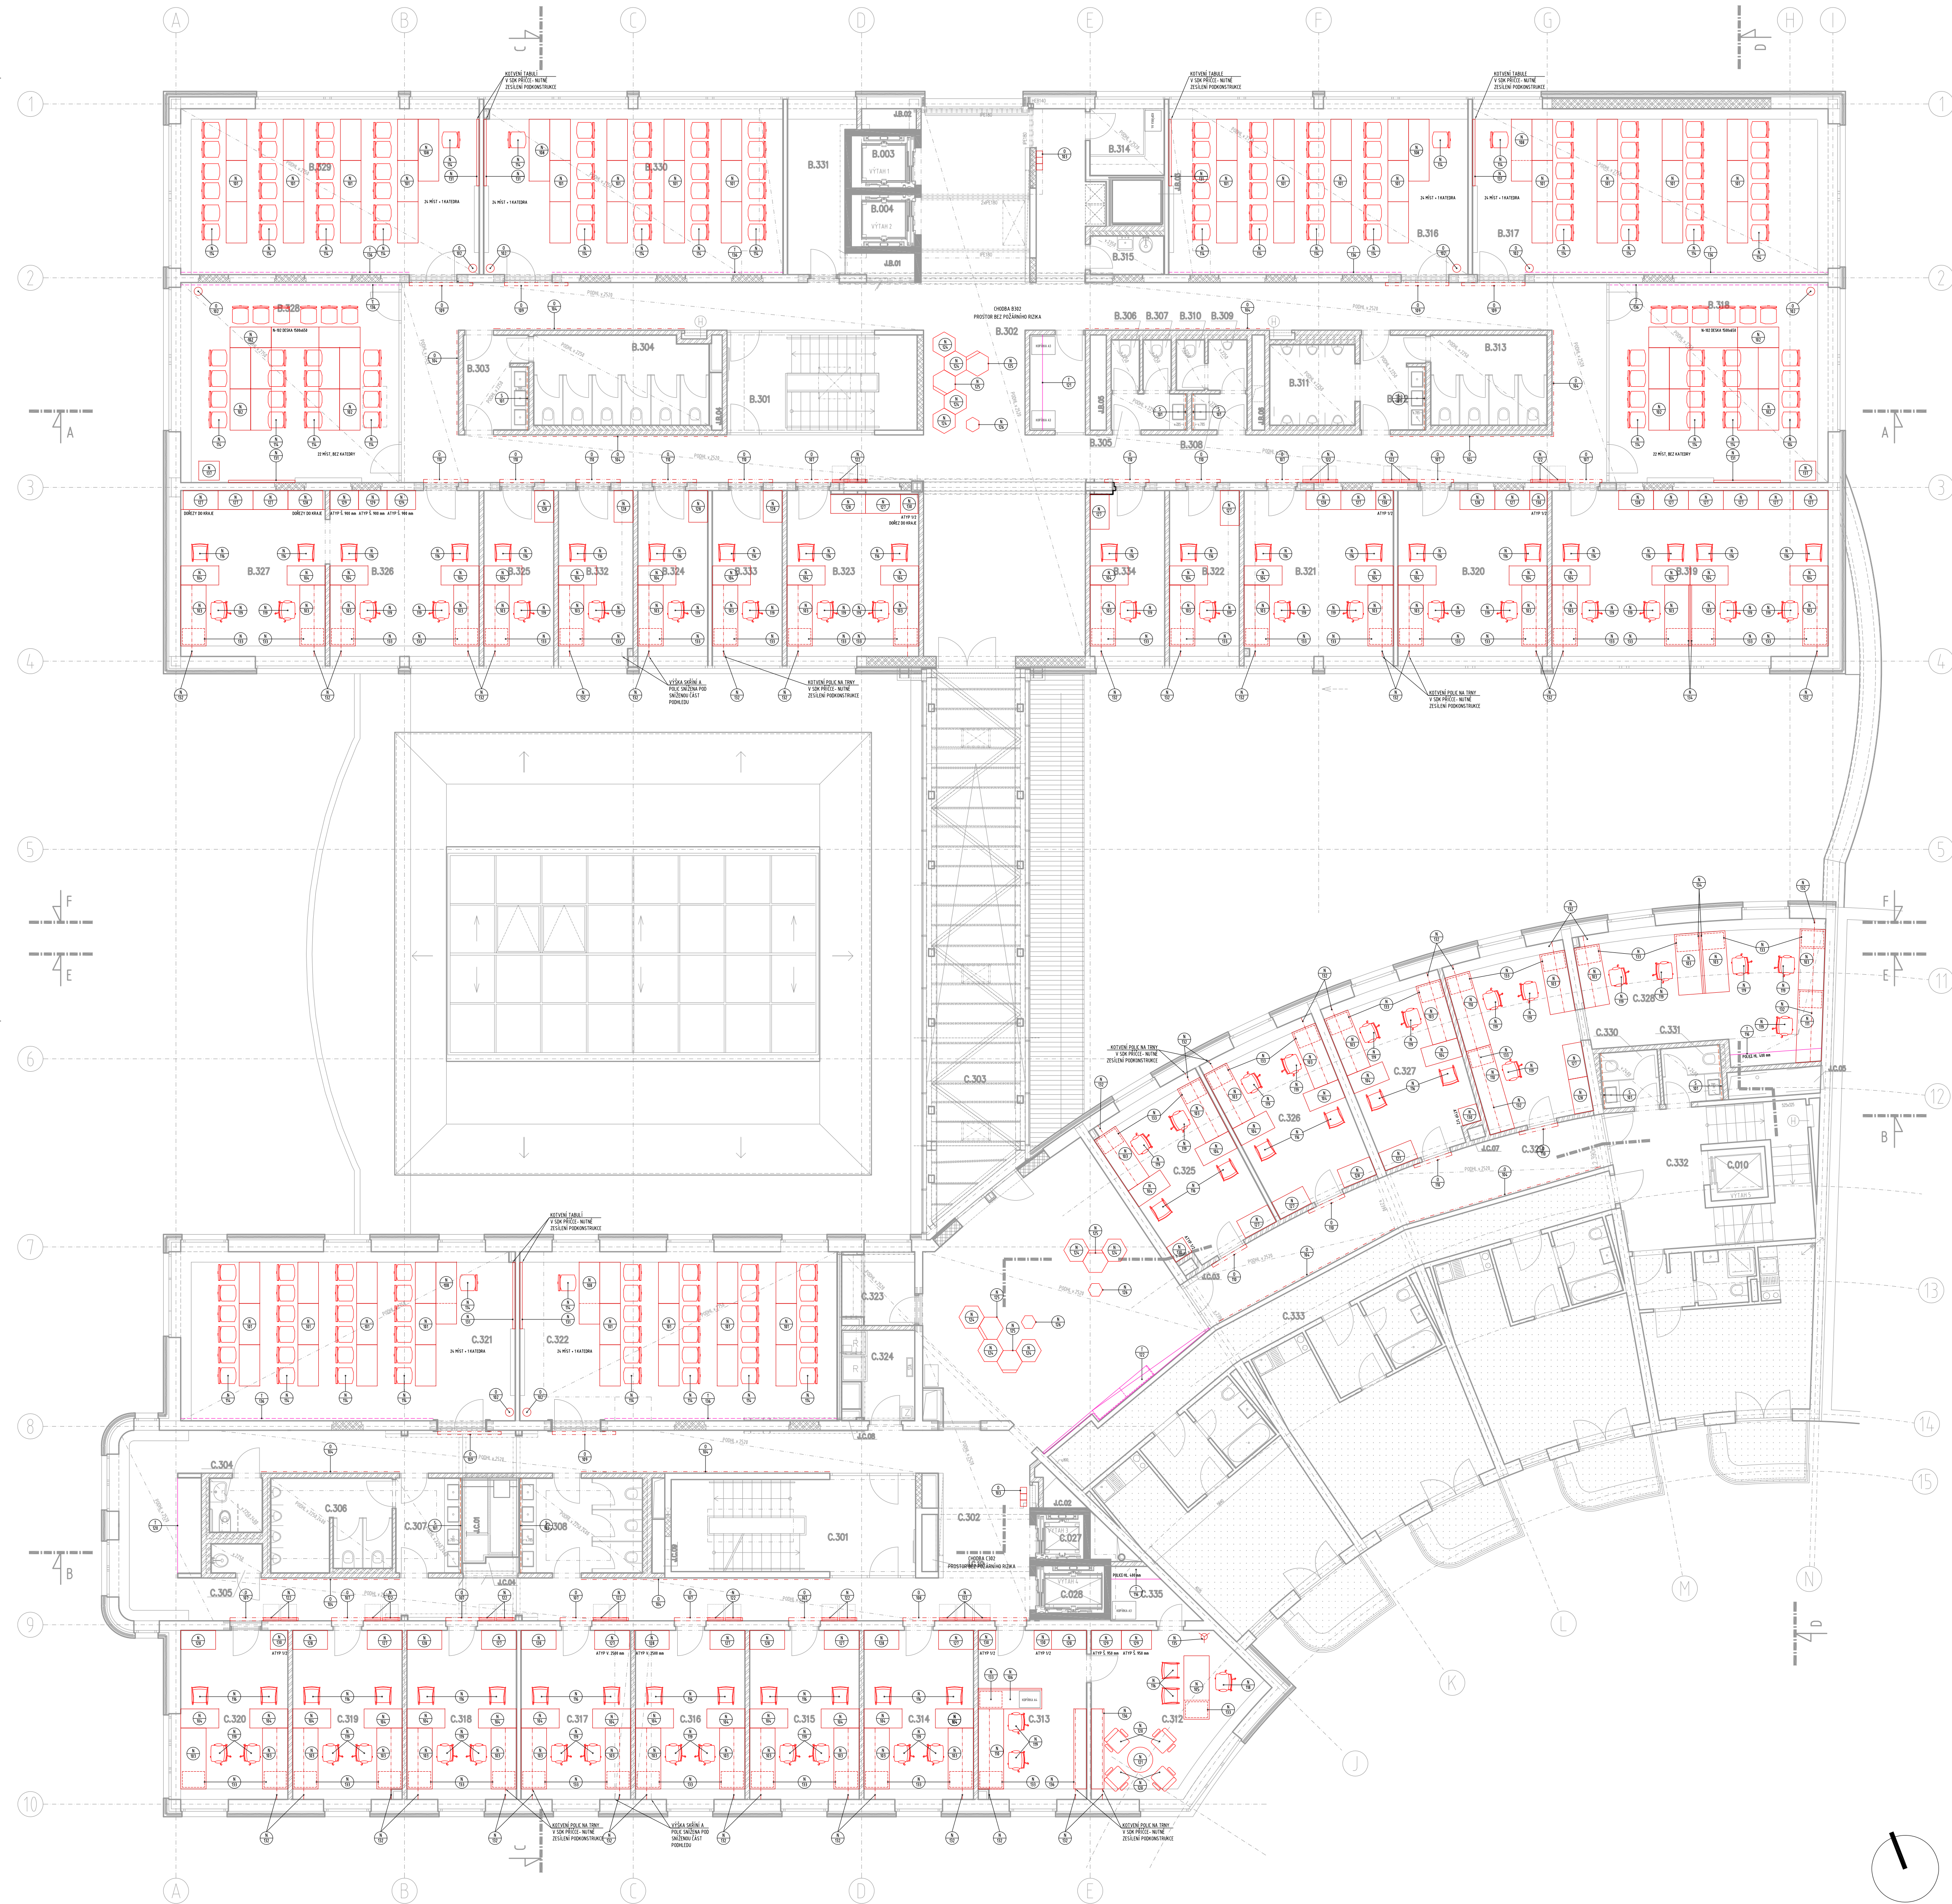

LEGENDA MÍSTNOSTÍ:

ČÍSLO MÍSTN.	NÁZEV MÍSTNOSTI	PLOCHA m ²	VÝŠKA m	POVRCHY		
				PODLAHA	STĚNY	STROP
B.003	VÝTAHOVÁ ŠAHTA	-	-	-	BEZPRAŠNÝ NÁTER	BEZPRAŠNÝ NÁTER
B.004	VÝTAHOVÁ ŠAHTA	-	-	-	BEZPRAŠNÝ NÁTER	BEZPRAŠNÝ NÁTER
B.301	HLAVNÍ SCHOODŠTE BUDOVY B	18,7	-	KAUČUKOVÁ KRYTINA	MALBA	MALBA
B.302	CHODBA	208,29	2,52	KAUČUKOVÁ KRYTINA	AKUSTICKÝ OBKLAD	ZAVĚŠENÝ POHLED
B.303	PŘEDSÍŇ WC ŽENY	6,06	2,25	KAUČUKOVÁ KRYTINA	KERAMICKÝ OBKLAD	HLADKÝ SDK-MALBA
B.304	WC ŽENY	15,65	2,25	KAUČUKOVÁ KRYTINA	KERAMICKÝ OBKLAD	HLADKÝ SDK-MALBA
B.305	PŘEDSÍŇ WC ŽENY	2,97	2,25	KAUČUKOVÁ KRYTINA	KERAMICKÝ OBKLAD	HLADKÝ SDK-MALBA
B.306	WC ŽENY	1,48	2,25	KAUČUKOVÁ KRYTINA	KERAMICKÝ OBKLAD	HLADKÝ SDK-MALBA
B.307	WC ŽENY	1,47	2,25	KAUČUKOVÁ KRYTINA	KERAMICKÝ OBKLAD	HLADKÝ SDK-MALBA
B.308	PŘEDSÍŇ WC MUŽI	2,14	2,25	KAUČUKOVÁ KRYTINA	KERAMICKÝ OBKLAD	HLADKÝ SDK-MALBA
B.309	WC MUŽ - PISOÁRY	2,08	2,25	KAUČUKOVÁ KRYTINA	KERAMICKÝ OBKLAD	HLADKÝ SDK-MALBA
B.310	WC MUŽ	1,5	2,25	KAUČUKOVÁ KRYTINA	KERAMICKÝ OBKLAD	HLADKÝ SDK-MALBA
B.311	WC MUŽ - PISOÁRY	6,99	2,25	KAUČUKOVÁ KRYTINA	KERAMICKÝ OBKLAD	HLADKÝ SDK-MALBA
B.312	PŘEDSÍŇ WC MUŽI	6,53	2,25	KAUČUKOVÁ KRYTINA	KERAMICKÝ OBKLAD	HLADKÝ SDK-MALBA
B.313	WC MUŽ	10,58	2,25	KAUČUKOVÁ KRYTINA	KERAMICKÝ OBKLAD	HLADKÝ SDK-MALBA
B.314	KUCHÝŇKA	5,55	2,52	KAUČUKOVÁ KRYTINA	OBKLAD T-111B	HLADKÝ SDK-MALBA
B.315	ÚKLIDOVÁ KOMORA	2,89	2,35	KAUČUKOVÁ KRYTINA	KERAMICKÝ OBKLAD	HLADKÝ SDK-MALBA
B.316	SEMINÁRNÍ MÍSTNOST	52,33	2,75	KAUČUKOVÁ KRYTINA	OBKLAD T-120	LEPENÝ POHLED
B.317	SEMINÁRNÍ MÍSTNOST	60,53	2,75	KAUČUKOVÁ KRYTINA	OBKLAD T-120	LEPENÝ POHLED
B.318	SEMINÁRNÍ MÍSTNOST	42,94	2,75	KAUČUKOVÁ KRYTINA	OBKLAD T-120	LEPENÝ POHLED
B.319	KANCELÁŘ	47,79	2,8	KAUČUKOVÁ KRYTINA	OBKLAD T-111B	MALBA
B.320	KANCELÁŘ	26,08	2,8	KAUČUKOVÁ KRYTINA	OBKLAD T-111B	MALBA
B.321	KANCELÁŘ	26,01	2,8	KAUČUKOVÁ KRYTINA	OBKLAD T-111B	MALBA
B.322	KANCELÁŘ	12,21	2,8	KAUČUKOVÁ KRYTINA	OBKLAD T-111B	MALBA
B.323	KANCELÁŘ	22,42	2,8	KAUČUKOVÁ KRYTINA	OBKLAD T-111B	MALBA
B.324	KANCELÁŘ	12,18	2,8	KAUČUKOVÁ KRYTINA	OBKLAD T-111B	MALBA
B.325	KANCELÁŘ	12,21	2,8	KAUČUKOVÁ KRYTINA	OBKLAD T-111B	MALBA
B.326	KANCELÁŘ	26,13	2,8	KAUČUKOVÁ KRYTINA	OBKLAD T-111B	MALBA
B.327	KANCELÁŘ	24,46	2,8	KAUČUKOVÁ KRYTINA	OBKLAD T-111B	MALBA
B.328	SEMINÁRNÍ MÍSTNOST	45,31	2,75	KAUČUKOVÁ KRYTINA	OBKLAD T-120	LEPENÝ POHLED
B.329	SEMINÁRNÍ MÍSTNOST	52,86	2,75	KAUČUKOVÁ KRYTINA	OBKLAD T-120	LEPENÝ POHLED
B.330	SEMINÁRNÍ MÍSTNOST	52,05	2,75	KAUČUKOVÁ KRYTINA	OBKLAD T-120	LEPENÝ POHLED
B.331	SKLAD	10,33	2,8	KAUČUKOVÁ KRYTINA	OBKLAD T-111B	MALBA
B.332	KANCELÁŘ	13,02	2,8	KAUČUKOVÁ KRYTINA	OBKLAD T-111B	MALBA
B.333	KANCELÁŘ	12,21	2,8	KAUČUKOVÁ KRYTINA	OBKLAD T-111B	MALBA
B.334	KANCELÁŘ	13,02	2,8	KAUČUKOVÁ KRYTINA	OBKLAD T-111B	MALBA
J.B.01	ŠAHTA BUDOVY B	1,6	-	BEZPRAŠNÝ NÁTER	BEZPRAŠNÝ NÁTER	BEZPRAŠNÝ NÁTER
J.B.02	ŠAHTA BUDOVY B	1,13	-	BEZPRAŠNÝ NÁTER	BEZPRAŠNÝ NÁTER	BEZPRAŠNÝ NÁTER
J.B.03	ŠAHTA BUDOVY B	2,14	-	-	-	-
J.B.04	ŠAHTA BUDOVY B	0,79	-	-	BEZPRAŠNÝ NÁTER	BEZPRAŠNÝ NÁTER
J.B.05	ŠAHTA BUDOVY B	1,54	-	-	BEZPRAŠNÝ NÁTER	BEZPRAŠNÝ NÁTER
J.B.06	ŠAHTA BUDOVY B	1,21	-	-	BEZPRAŠNÝ NÁTER	BEZPRAŠNÝ NÁTER
		0	0			
C.010	VÝTAHOVÁ ŠAHTA	-	-	-	STÁVAJÍCÍ - BEZ ÚPRAV	-
C.027	VÝTAHOVÁ ŠAHTA	-	-	-	BEZPRAŠNÝ NÁTER	-
C.028	VÝTAHOVÁ ŠAHTA	-	-	-	BEZPRAŠNÝ NÁTER	-
C.301	HLAVNÍ SCHOODŠTE BUDOVY C	23	-	KAUČUKOVÁ KRYTINA	MALBA	MALBA
C.302	CHODBA	158,28	2,39	KAUČUKOVÁ KRYTINA	AKUSTICKÝ OBKLAD	ZAVĚŠENÝ POHLED
C.303	SPOJOVACÍ LÁVKA	47,24	0	KAUČUKOVÁ KRYTINA	LÓP	HLADKÝ SDK-MALBA
C.304	WC MOBILNÍ	2,94	2,25	KAUČUKOVÁ KRYTINA	KERAMICKÝ OBKLAD	HLADKÝ SDK-MALBA
C.305	ÚKLIDOVÁ KOMORA	1,57	2,25	KAUČUKOVÁ KRYTINA	KERAMICKÝ OBKLAD	HLADKÝ SDK-MALBA
C.306	WC MUŽI	11,17	2,25	KAUČUKOVÁ KRYTINA	KERAMICKÝ OBKLAD	HLADKÝ SDK-MALBA
C.307	PŘEDSÍŇ WC MUŽI	6,47	2,25	KAUČUKOVÁ KRYTINA	KERAMICKÝ OBKLAD	HLADKÝ SDK-MALBA
C.308	WC ŽENY	11,99	2,25	KAUČUKOVÁ KRYTINA	KERAMICKÝ OBKLAD	HLADKÝ SDK-MALBA
C.312	KANCELÁŘ VEDOUČÍHO	24,74	2,8	KAUČUKOVÁ KRYTINA	OBKLAD T-111B	MALBA
C.313	SEKRETARIÁT	18,6	2,8	KAUČUKOVÁ KRYTINA	OBKLAD T-111B	MALBA
C.314	KANCELÁŘ	18,87	2,8	KAUČUKOVÁ KRYTINA	OBKLAD T-111B	MALBA
C.315	KANCELÁŘ	18,87	2,8	KAUČUKOVÁ KRYTINA	OBKLAD T-111B	MALBA
C.316	KANCELÁŘ	18,87	2,8	KAUČUKOVÁ KRYTINA	OBKLAD T-111B	MALBA
C.317	KANCELÁŘ	18,87	2,8	KAUČUKOVÁ KRYTINA	OBKLAD T-111B	MALBA
C.318	KANCELÁŘ	18,87	2,8	KAUČUKOVÁ KRYTINA	OBKLAD T-111B	MALBA
C.319	KANCELÁŘ	18,87	2,8	KAUČUKOVÁ KRYTINA	OBKLAD T-111B	MALBA
C.320	KANCELÁŘ	19,23	2,8	KAUČUKOVÁ KRYTINA	OBKLAD T-111B	MALBA
C.321	SEMINÁRNÍ MÍSTNOST	58,67	2,75	KAUČUKOVÁ KRYTINA	OBKLAD T-120	LEPENÝ POHLED
C.322	SEMINÁRNÍ MÍSTNOST	54,4	2,75	KAUČUKOVÁ KRYTINA	OBKLAD T-120	LEPENÝ POHLED
C.323	KUCHÝŇKA	5,63	2,52	KAUČUKOVÁ KRYTINA	OBKLAD T-111B	HLADKÝ SDK-MALBA
C.324	ROZVOČNA SLABOPROUD	5,81	2,8	KAUČUKOVÁ KRYTINA	MALBA	HLADKÝ SDK-MALBA
C.325	KANCELÁŘ	20,09	2,8	KAUČUKOVÁ KRYTINA	OBKLAD T-111B	MALBA
C.326	KANCELÁŘ	20,45	2,8	KAUČUKOVÁ KRYTINA	OBKLAD T-111B	MALBA
C.327	KANCELÁŘ	20,06	2,8	KAUČUKOVÁ KRYTINA	OBKLAD T-111B	MALBA
C.328	KANCELÁŘ	52,51	2,8	KAUČUKOVÁ KRYTINA	OBKLAD T-111B	MALBA
C.329	CHODBA	25,06	2,39	KAUČUKOVÁ KRYTINA	MALBA	ZAVĚŠENÝ POHLED
C.330	WC MUŽI	3,27	2,4	KAUČUKOVÁ KRYTINA	KERAMICKÝ OBKLAD	HLADKÝ SDK-MALBA
C.331	WC ŽENY	3,33	2,4	KAUČUKOVÁ KRYTINA	KERAMICKÝ OBKLAD	HLADKÝ SDK-MALBA
C.332	WC ŽENY	23,16	-	STÁVAJÍCÍ - BEZ ÚPRAV	MALBA	MALBA
C.333	CHODBA - HOTEL	24,13	2,6	STÁVAJÍCÍ - BEZ ÚPRAV	MALBA	STÁVAJÍCÍ - BEZ ÚPRAV
C.335	SKLAD	3,77	2,8	KAUČUKOVÁ KRYTINA	MALBA	MALBA
J.C.01	ŠAHTA BUDOVY C	3,61	-	-	BEZPRAŠNÝ NÁTER	-
J.C.02	ŠAHTA BUDOVY C	1,1	-	BEZPRAŠNÝ NÁTER	BEZPRAŠNÝ NÁTER	BEZPRAŠNÝ NÁTER
J.C.03	ŠAHTA BUDOVY C	0,22	-	-	BEZPRAŠNÝ NÁTER	-
J.C.04	ŠAHTA BUDOVY C	0,33	-	BEZPRAŠNÝ NÁTER	BEZPRAŠNÝ NÁTER	BEZPRAŠNÝ NÁTER
J.C.05	ŠAHTA BUDOVY C	2,5	-	-	BEZPRAŠNÝ NÁTER	-
J.C.07	ŠAHTA BUDOVY C	0,23	-	-	BEZPRAŠNÝ NÁTER	-
J.C.08	ŠAHTA BUDOVY C	0,64	-	-	BEZPRAŠNÝ NÁTER	-
J.C.09	ŠAHTA BUDOVY C	1,21	-	-	BEZPRAŠNÝ NÁTER	-
J.C.10	ŠAHTA BUDOVY C	0,76	-	-	BEZPRAŠNÝ NÁTER	-
	CELKEM 3.NP	1 634,77				

LEGENDA PRVKŮ:

- NÁBYTEK - VIZ ČÁST 501 VÝPIS NÁBYTKU
- TRUHLÁŘSKÝ PRVEK - VIZ ČÁST 502 VÝPIS TRUHLÁŘSKÝCH PRVKŮ
- SVÍTIDLO - VIZ ČÁST 505 VÝPIS SVÍTIDEL
- OSTATNÍ - VIZ ČÁST 506 VÝPIS OSTATNÍCH PRVKŮ

TYPY ŽIDLÍ:

- ŽIDLE KANCELÁŘSKÁ, ČÍSLO PRVKU DLE OZNAČENÍ
- ŽIDLE PŘÍSEDOVÁ, ČÍSLO PRVKU DLE OZNAČENÍ
- ŽIDLE PŘEKLIŽKOVÁ STOHOVATELNÁ, ČÍSLO PRVKU DLE OZNAČENÍ
- ŽIDLE ČALOUNĚNÁ STOHOVATELNÁ, ČÍSLO PRVKU DLE OZNAČENÍ
- KŘESLO, ČÍSLO PRVKU DLE OZNAČENÍ
- SKLOPNÉ SEZENÍ VČ. SKLOPNÉHO STOLKU, ČÍSLO PRVKU DLE OZNAČENÍ
- SKLOPNÉ SEZENÍ NÁSTĚNNÉ, ČÍSLO PRVKU DLE OZNAČENÍ
- SKLOPNÉ SEZENÍ VČ. SKLOPNÉHO STOLKU - PŮVODNÍ, BEZ OZNAČENÍ

POZNÁMKY

- U KAŽDÉHO KANCELÁŘSKÉHO STOLU VČ. ATYPICKÝCH JE NA JEDNO MÍSTO 1 ks ZÁSUVOVÝ MOBLINÍ KONTEJNER (N-133) POD STOLEM; 1 ks STOLNÍ LAMPKA (S-103) NA STOLE; ŽIDLE (TYP DLE VÝKRESU)
- NA KAŽDÝM KANCELÁŘSKÝM MÍSTNOSTI BUDE 1 ks ODPAKOVÝ KOŠ (O-102)
- NAD KAŽDÝM KANCELÁŘSKÝM STOLEM U STĚNY BUDE NÁSTĚNNÝ PRVEK S POLICEM; OBKLADEM DO V. STROPU A NÁSTĚNKOU V NEJANŽLŠÍM POLI (N-132) NENÍ UVEDENO VE VÝKRESU JINAK
- PRO POLICE NAD STOLY (N132) JE NUTNÁ STAVEBNÍ PŘÍPRAVENOST PŘED OMÍTNUTÍM PRÍČKY PRO OSAZENÍ SKRYTÝCH TRNŮ
- U KAŽDÉHO KANCELÁŘSKÉHO STOLU V PROSTORU SRAŽENÉHO S PROTĚJŠÍM STOLEM JE KRYCÍ PARAVÁN (N134)
- ATYPICKÉ ROZMĚRY TVARU STOLŮ (ZKRAČENÉ DESKY, VÝŘEZY V DESKÁCH APOD.) JSOU OZNAČENY VE VÝKRESU; KONSTRUKČNÍ STŮL ODPOVÍDÁ TVYPOVĚMU PRVKU
- ATYPICKÉ ROZMĚRY SKŘÍNÍ (NÁSTĚNÍ K PODLEDU, DŘEŽY DO KRAJŮ APOD.) JSOU OZNAČENY VE VÝKRESU; KONSTRUKČNÍ SKŘÍN ODPOVÍDÁ TVYPOVĚMU VÝROBKU
- V KAŽDÉ SEMINÁRNÍ (ZASEDAČÍ) MÍSTNOSTI BUDE 1 ks ODPAKOVÝ KOŠ (O-102) V KAŽDÉ VĚTŠÍ POSLUCHOVĚNĚ/AULE BUDE 2 ks ODPAKOVÝCH KOŠŮ (O-102) DLE VÝKRESU
- NA KAŽDÉ CHODBĚ V KAŽDÉM PODLAŽÍ V JEDNOTLIVÝCH BUDOVÁCH BUDE NADOBY NA TRÍDĚNÝ ODPAK (O-103)
- KAŽDÝ VSTUP DO KANCELÁŘE A SEMINÁRNÍ MÍSTNOSTI IMMO DVEŘÍ VELKÝCH PROSKLENÝCH PŘÍČKAČŮ BUDE OZNAČEN OHRANOVÁNÍM DVEŘÍ (O-107 AŽ O-110) DLE TYPU VSTUPU VIZ VÝKRES
- PRO REGÁLOVÝ POLICOVÝ SYSTÉM (T116, T117) JE NUTNÁ STAVEBNÍ PŘÍPRAVENOST; POKUD JSOU PRVKY OSAZENY NA SDK PŘÍČKÁCH, JE NUTNÉ PROVĚST ZESÍLENÍ SDK PODKONSTRUKCE

POŽÁRNĚ BEZPEČNOSTNÍ ŘEŠENÍ

- VEŠKERÉ VYBAVĚNÍ PROSTOR S OZNAČENÍM "BEZ POŽÁRNÍHO RIZIKA" MUSÍ BÝT V MAXIMÁLNÍ MÍŘE PROVEDENO Z NEHOŘLAVÝCH MATERIÁLŮ; CELKOVÉ NAHOULÉ POŽÁRNÍ ZATÍŽENÍ PROSTOR NESMÍ PŘEKROČIT MAX. 5,0 kg/m²
- REVIZE 62:
- 3.NP
- OBLOŽENÍ CHOUBY C301 S VITRINOU (T129) - DOPLNĚNÍ OTVÍRACÍ KŘÍDLA KE STÁVAJÍCÍM ROZVADĚČŮM
- SEMINÁRNÍ/ZASEDAČÍ MÍSTNOSTI B.318 A B.328 - DOPLNĚNÍ TABULE (N131) A SKŘÍNKA NA RACK AV. TECHNIKY (NXXI)

TYPIČKÁ PODLAŽÍ

- NA VŠECH TYPICKÝCH PODLAŽÍCH ZRUŠENY TRUHLÁŘSKÉ PRVKY KUCHÝŇ /DODÁVKA STAVBY/
- NA VŠECH TYPICKÝCH PODLAŽÍCH ZRUŠENY TRUHLÁŘSKÉ PRVKY OBLOŽENÍ PAREPETU V UČEBNÁCH /DODÁVKA STAVBY/
- NA VŠECH TYPICKÝCH PODLAŽÍCH ZRUŠENY LED PÁSKY V KUCHÝŇKÁCH /DODÁVKA STAVBY VČ. TRUHL. VÝROBKU/
- NA VŠECH TYPICKÝCH PODLAŽÍCH ZRUŠENY ZÁVĚSY V UČEBNÁCH; PONECHANO JEN VENKOVNÍ STÍNĚNÍ VNĚJŠÍM ŽALUZIE /DODÁVKA STAVBY/
- NA VŠECH TYPICKÝCH PODLAŽÍCH ZRUŠENY PRVKY ORIENTAČNÍHO SYSTÉMU PATER /DODÁVKA STAVBY/
- ZRUŠENY PRVKY VENKOVNÍHO MOBILIÁRE /DODÁVKA STAVBY/

BAUDOVA A - 315,30 m x 8,9 m - ÚROVEŇ PROSLAVY TAMP V NOVÉM VSTUPU

BUDOVY B, C - 40,000 - 317,20 m x 8,9 m - ÚROVEŇ PROSLAVY TAMP V ZÁKLADNÍM VSTUPU

POS. C.1 - 100000

POS. C.2 - 100000

