


KOORDINAČNÍ SITUAČNÍ VÝKRES

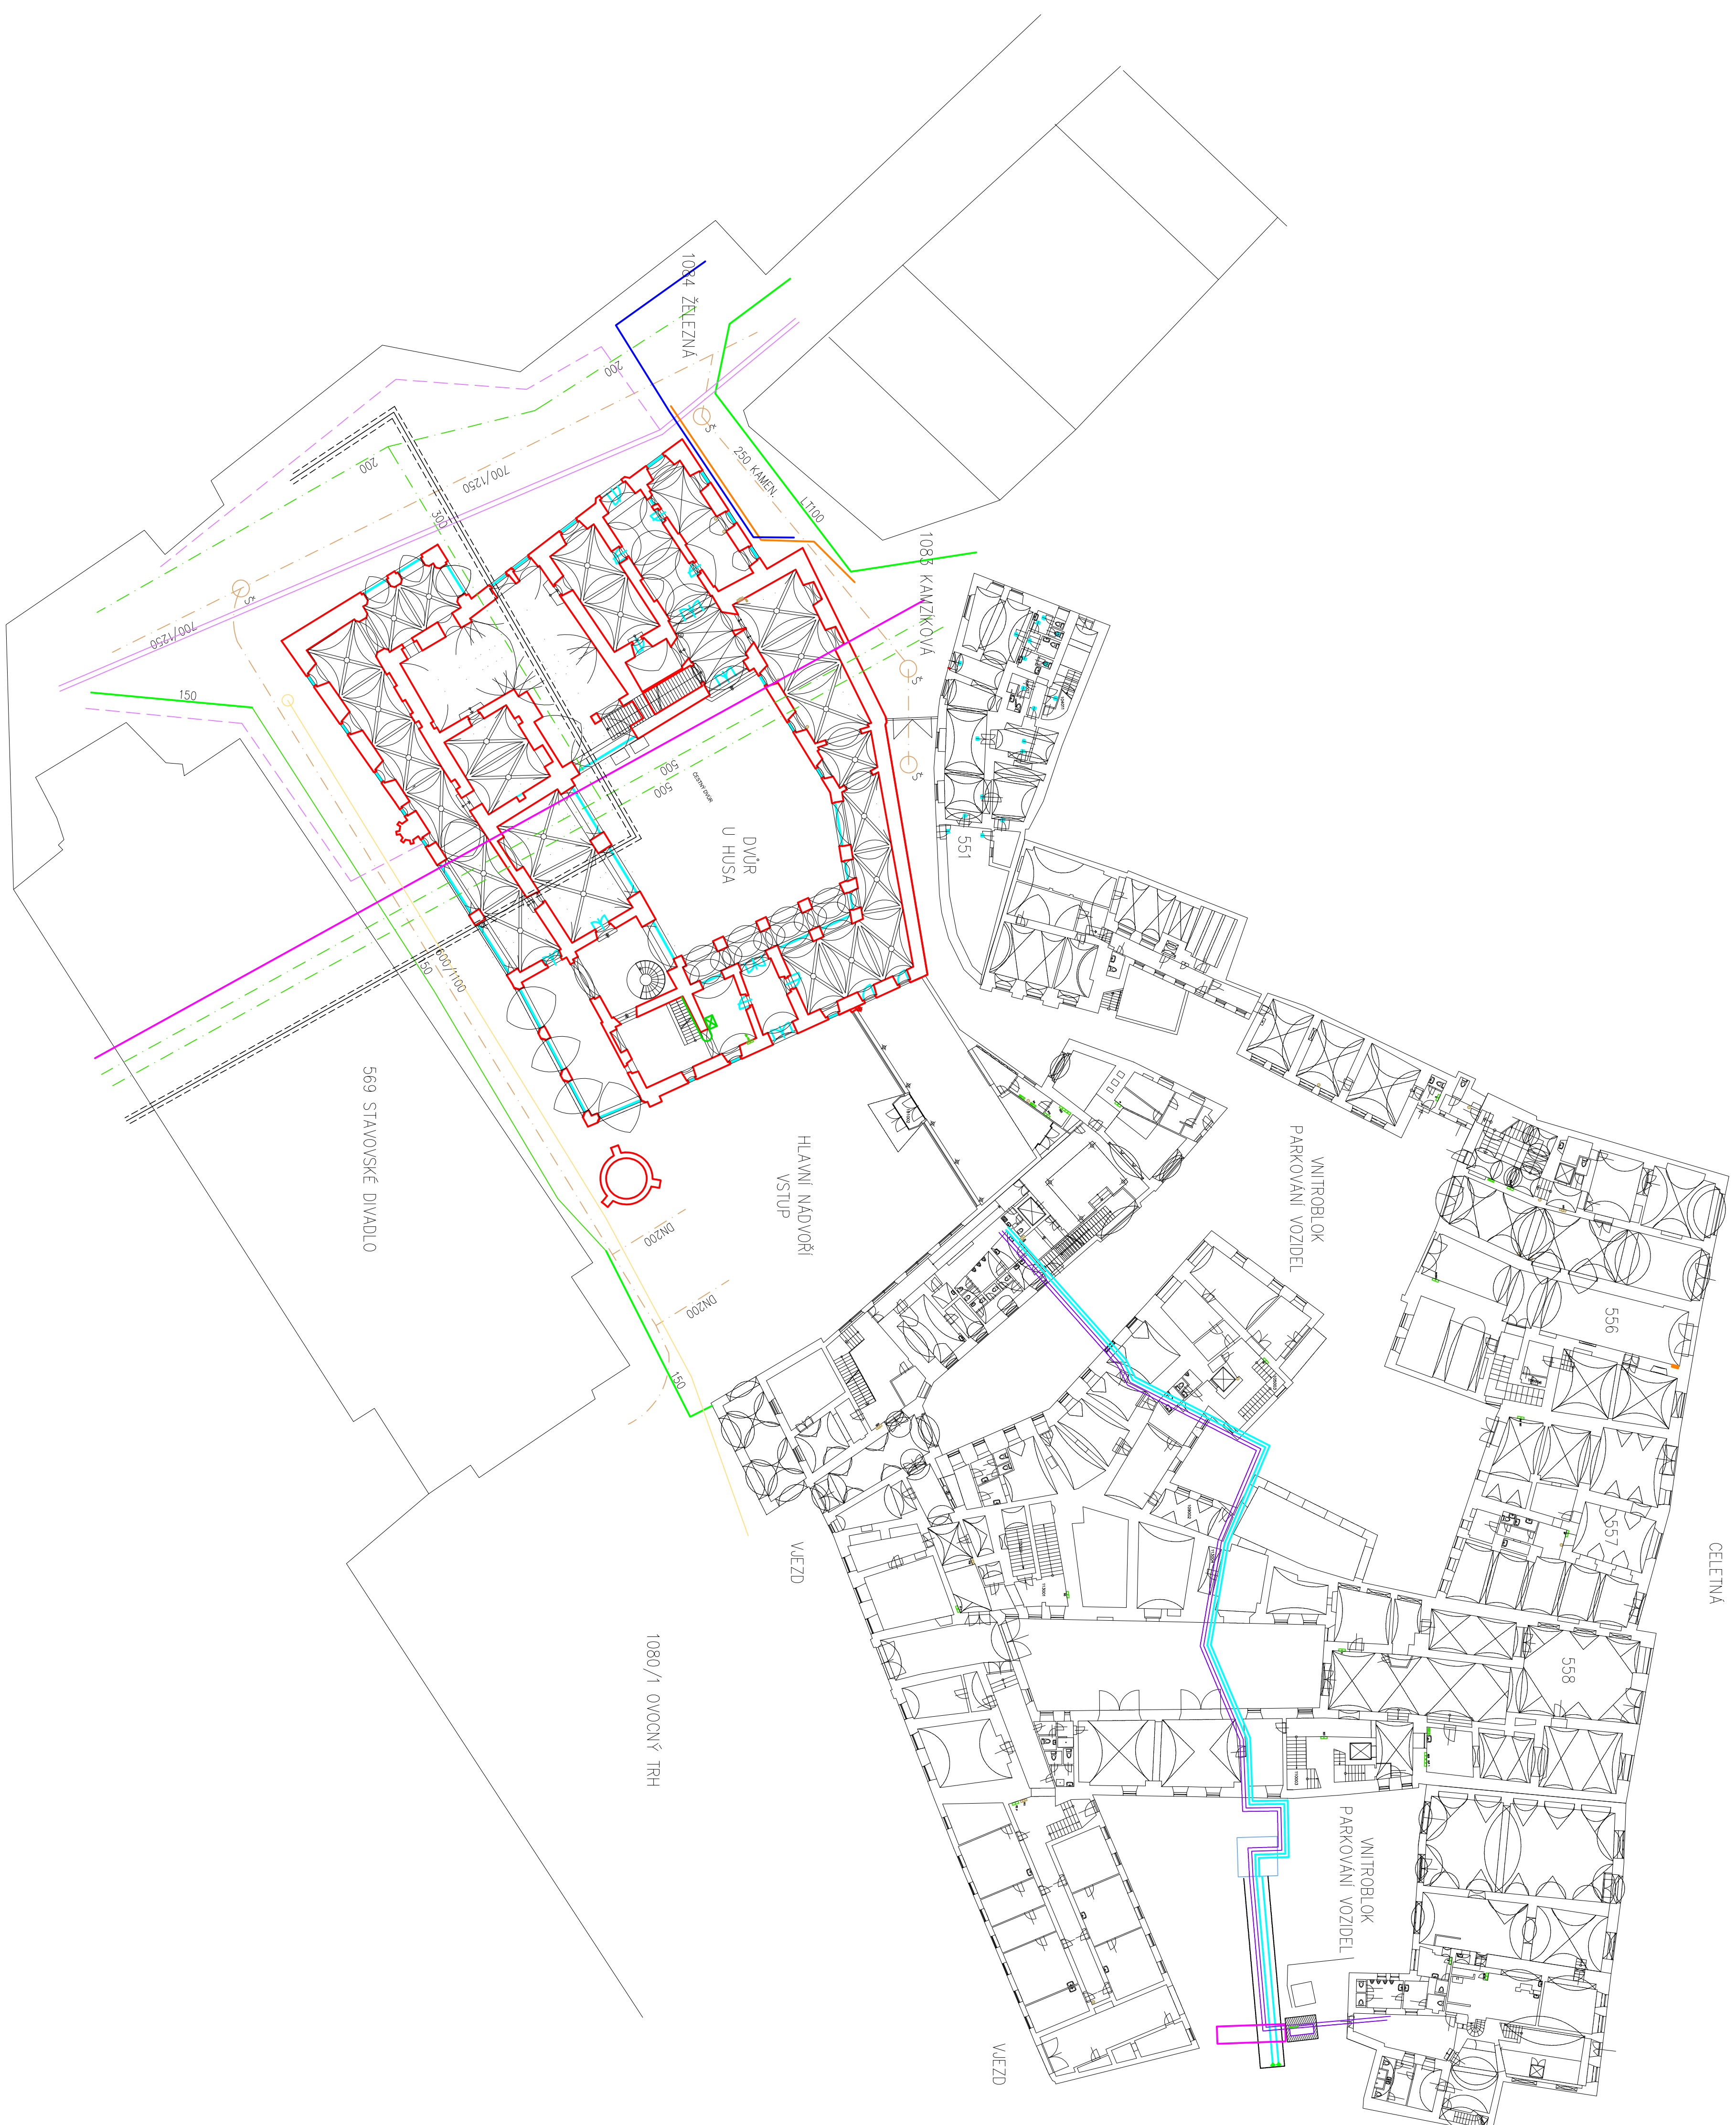

**LEGENDA OBJEKTŮ
KAROLINUM
OBJEKTY UNIVERZITY
NEDOTČENÉ REKONSTRUKCÍ**




LEGENDA SÍTÍ
SÍTĚ JSOU STÁVAJÍCÍ - BEZ ZÁSAHU

KANALIZACE SPÍŠŤSKOVA
VODOVOD - PÍTNÁ VODA
VODOVOD PRŮMYSLOVÁ VODA
CETIN - OPTICKÝ KABEL
CETIN - KABEL V KOLIKTORU
CETIN - NEPROVOZOVANÉ
STL. PLYNOVOD - 1 BAR
NTL. PLYNOVOD
TRASA PODZEM. VEDENÍ NN
TRASA PODZEM. VEDENÍ VN

LEGENDA SÍTÍ
SÍTĚ UVNITŘ AREÁLU
STÁVAJÍCÍ POTRUBÍ CHLADICÍ VODY
NOVÉ POTRUBÍ CHLADICÍ VODY
(V SOUBĚHU)

**SOUŘADNICOVÝ SYSTÉM:
VÝŠKOVÝ SYSTÉM:
±0,000 = 194.50 m.n.m.**

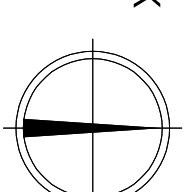

05				
04				
03				
02				
01				
Reihe	Open ends	Er. dilo	Darm	Vaginal
				Schwell

Ovocný trh 560/5, 116 36 Praha 1
www.cuni.cz



Geographical problem	Proven test
<p>AIRTECH GROUP s.r.o. Jilínova 1426/7 312 00 Písek</p> <p>AIRTECH®</p>	<p>AIRTECH GROUP s.r.o. Jilínova 1426/7 312 00 Písek</p> <p>AIRTECH®</p>

[illegible]

Název výkresu

C.2 KOORDINAČNÍ SITUAČNÍ VÝKRES

V 2108130104

Číslo výkresu	Ústí
	1
V 2108130104	Revize
	0