
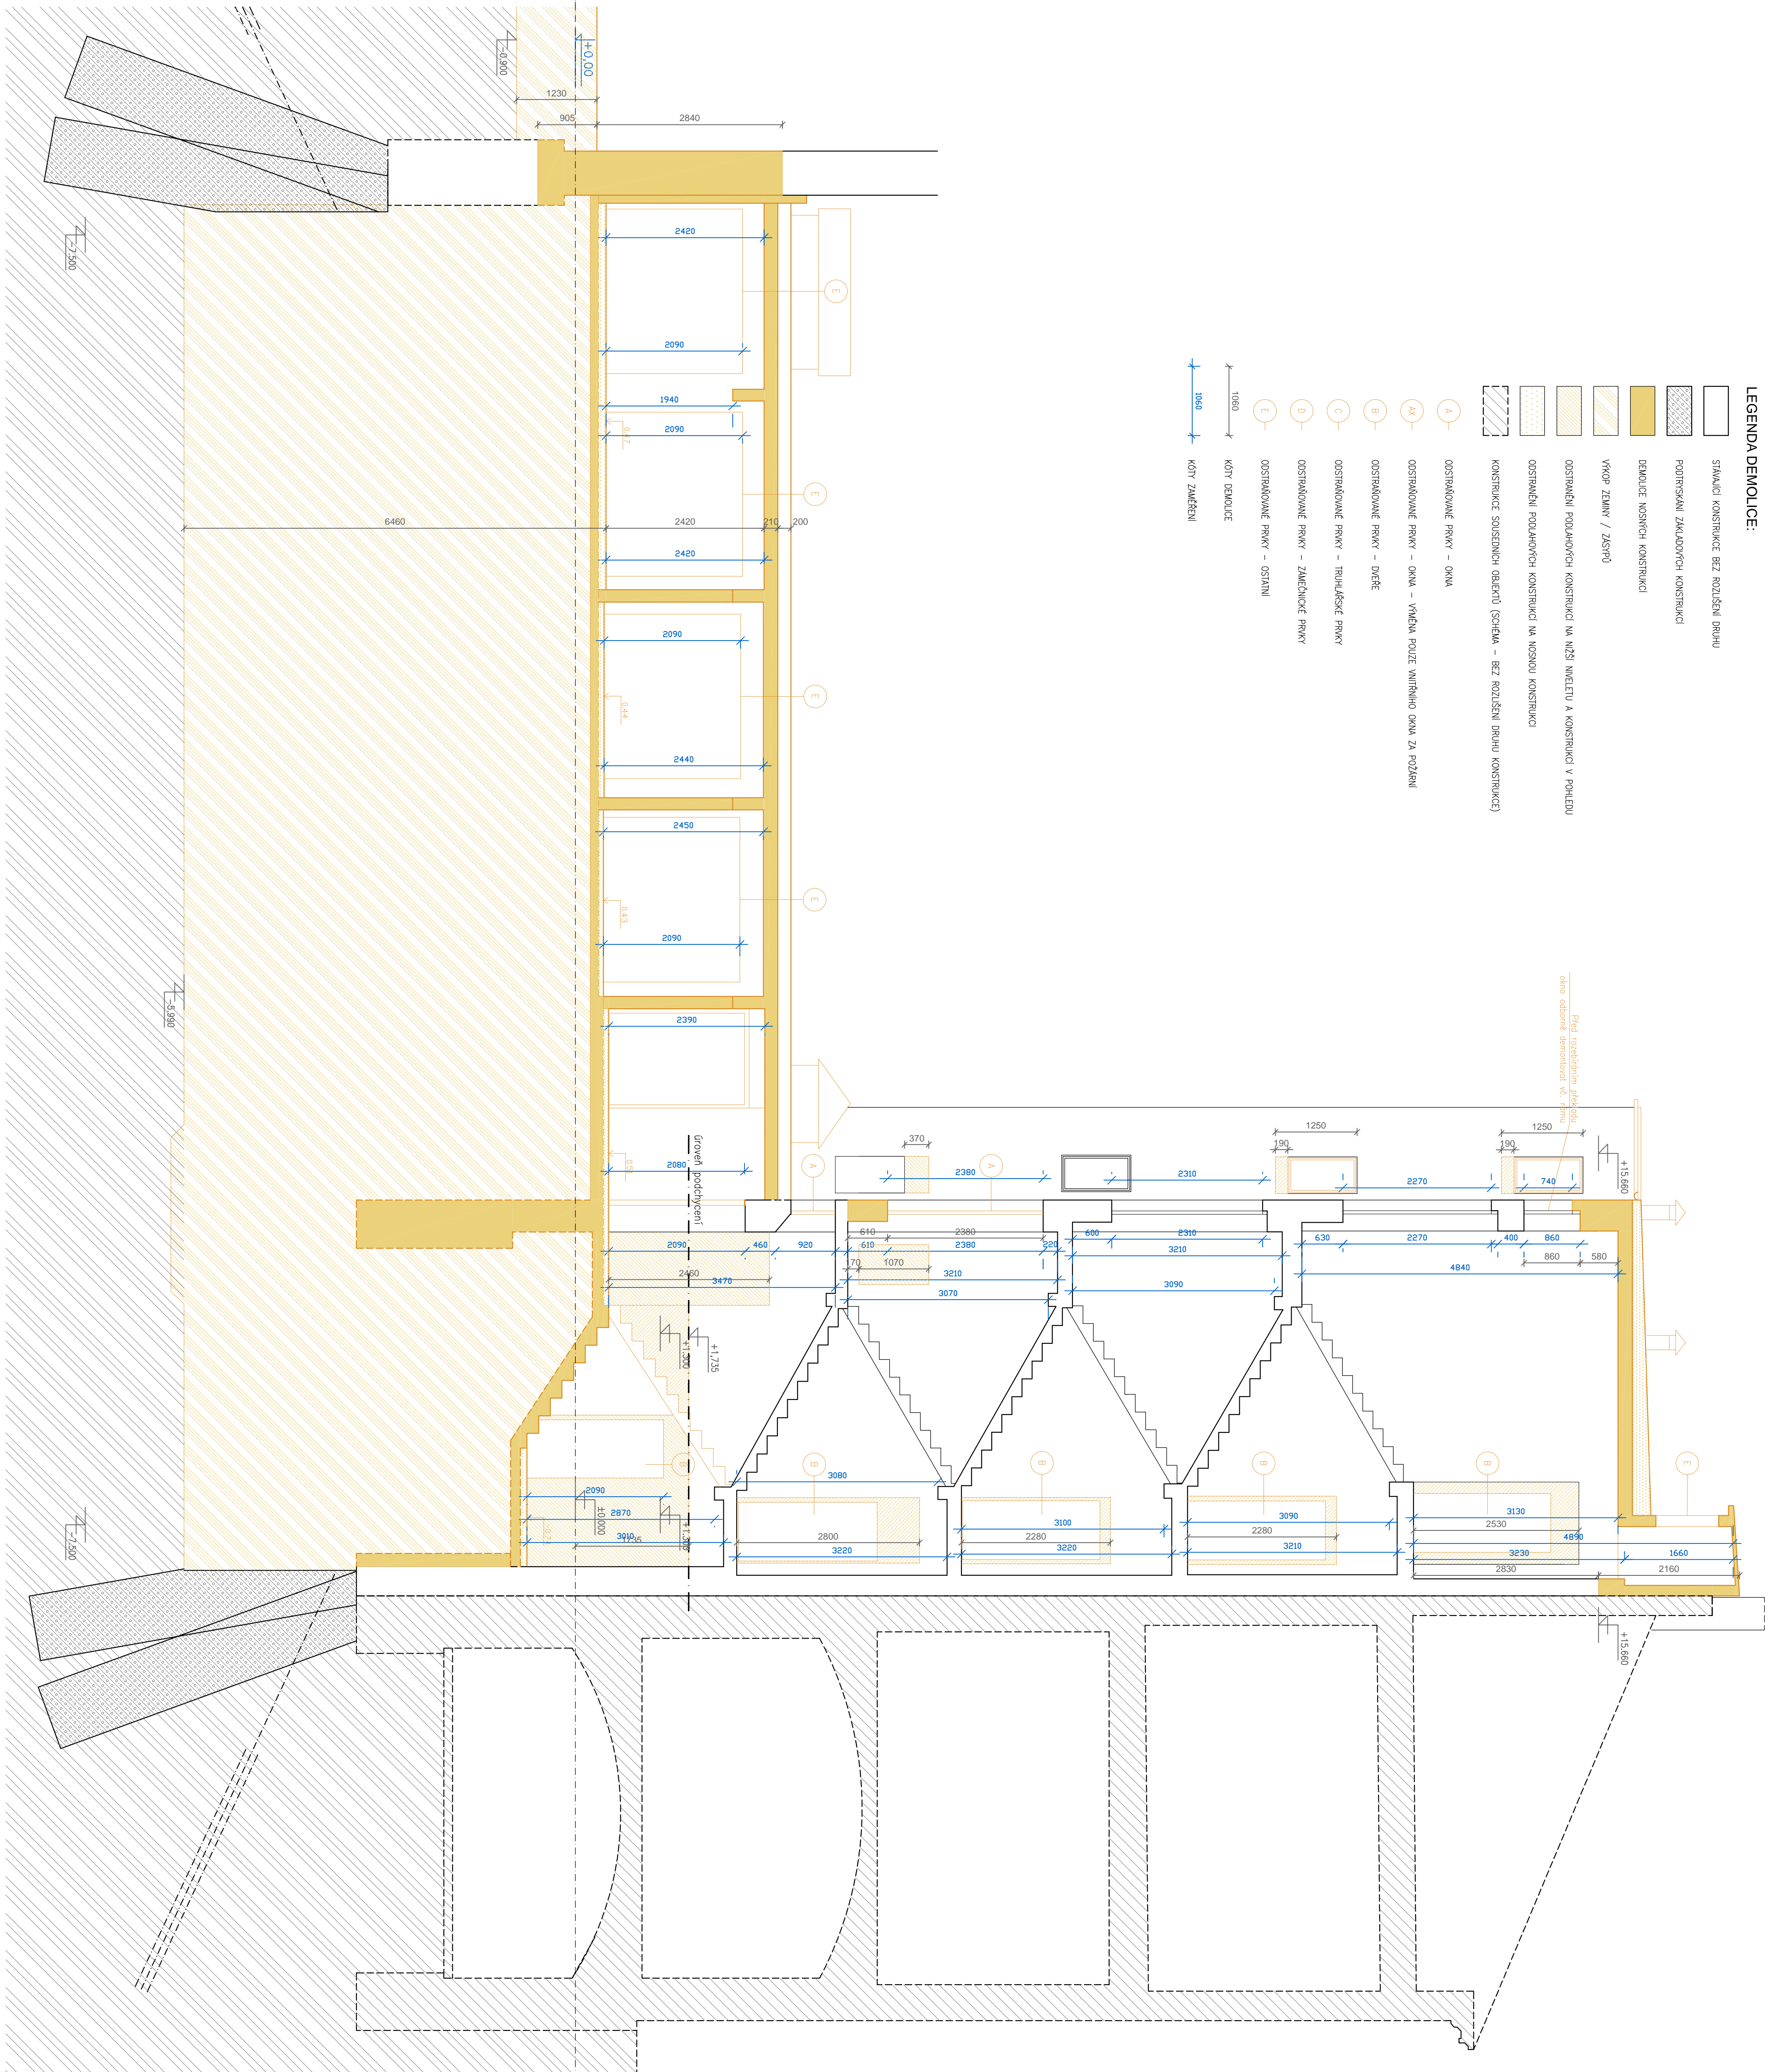


ŘEZ E-E

[illegible]

REKONSTRUKCE A DOSTAVBA BUDOV FF UK
OPLETALOVA 47, 49, PRAHA 1

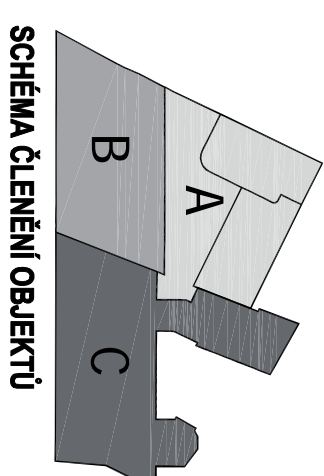

č. parc. 152, 153, k. ú. NOVÉ MĚSTCO
+ 0 000 = 196,32 m a m. Pev

[illegible][illegible]