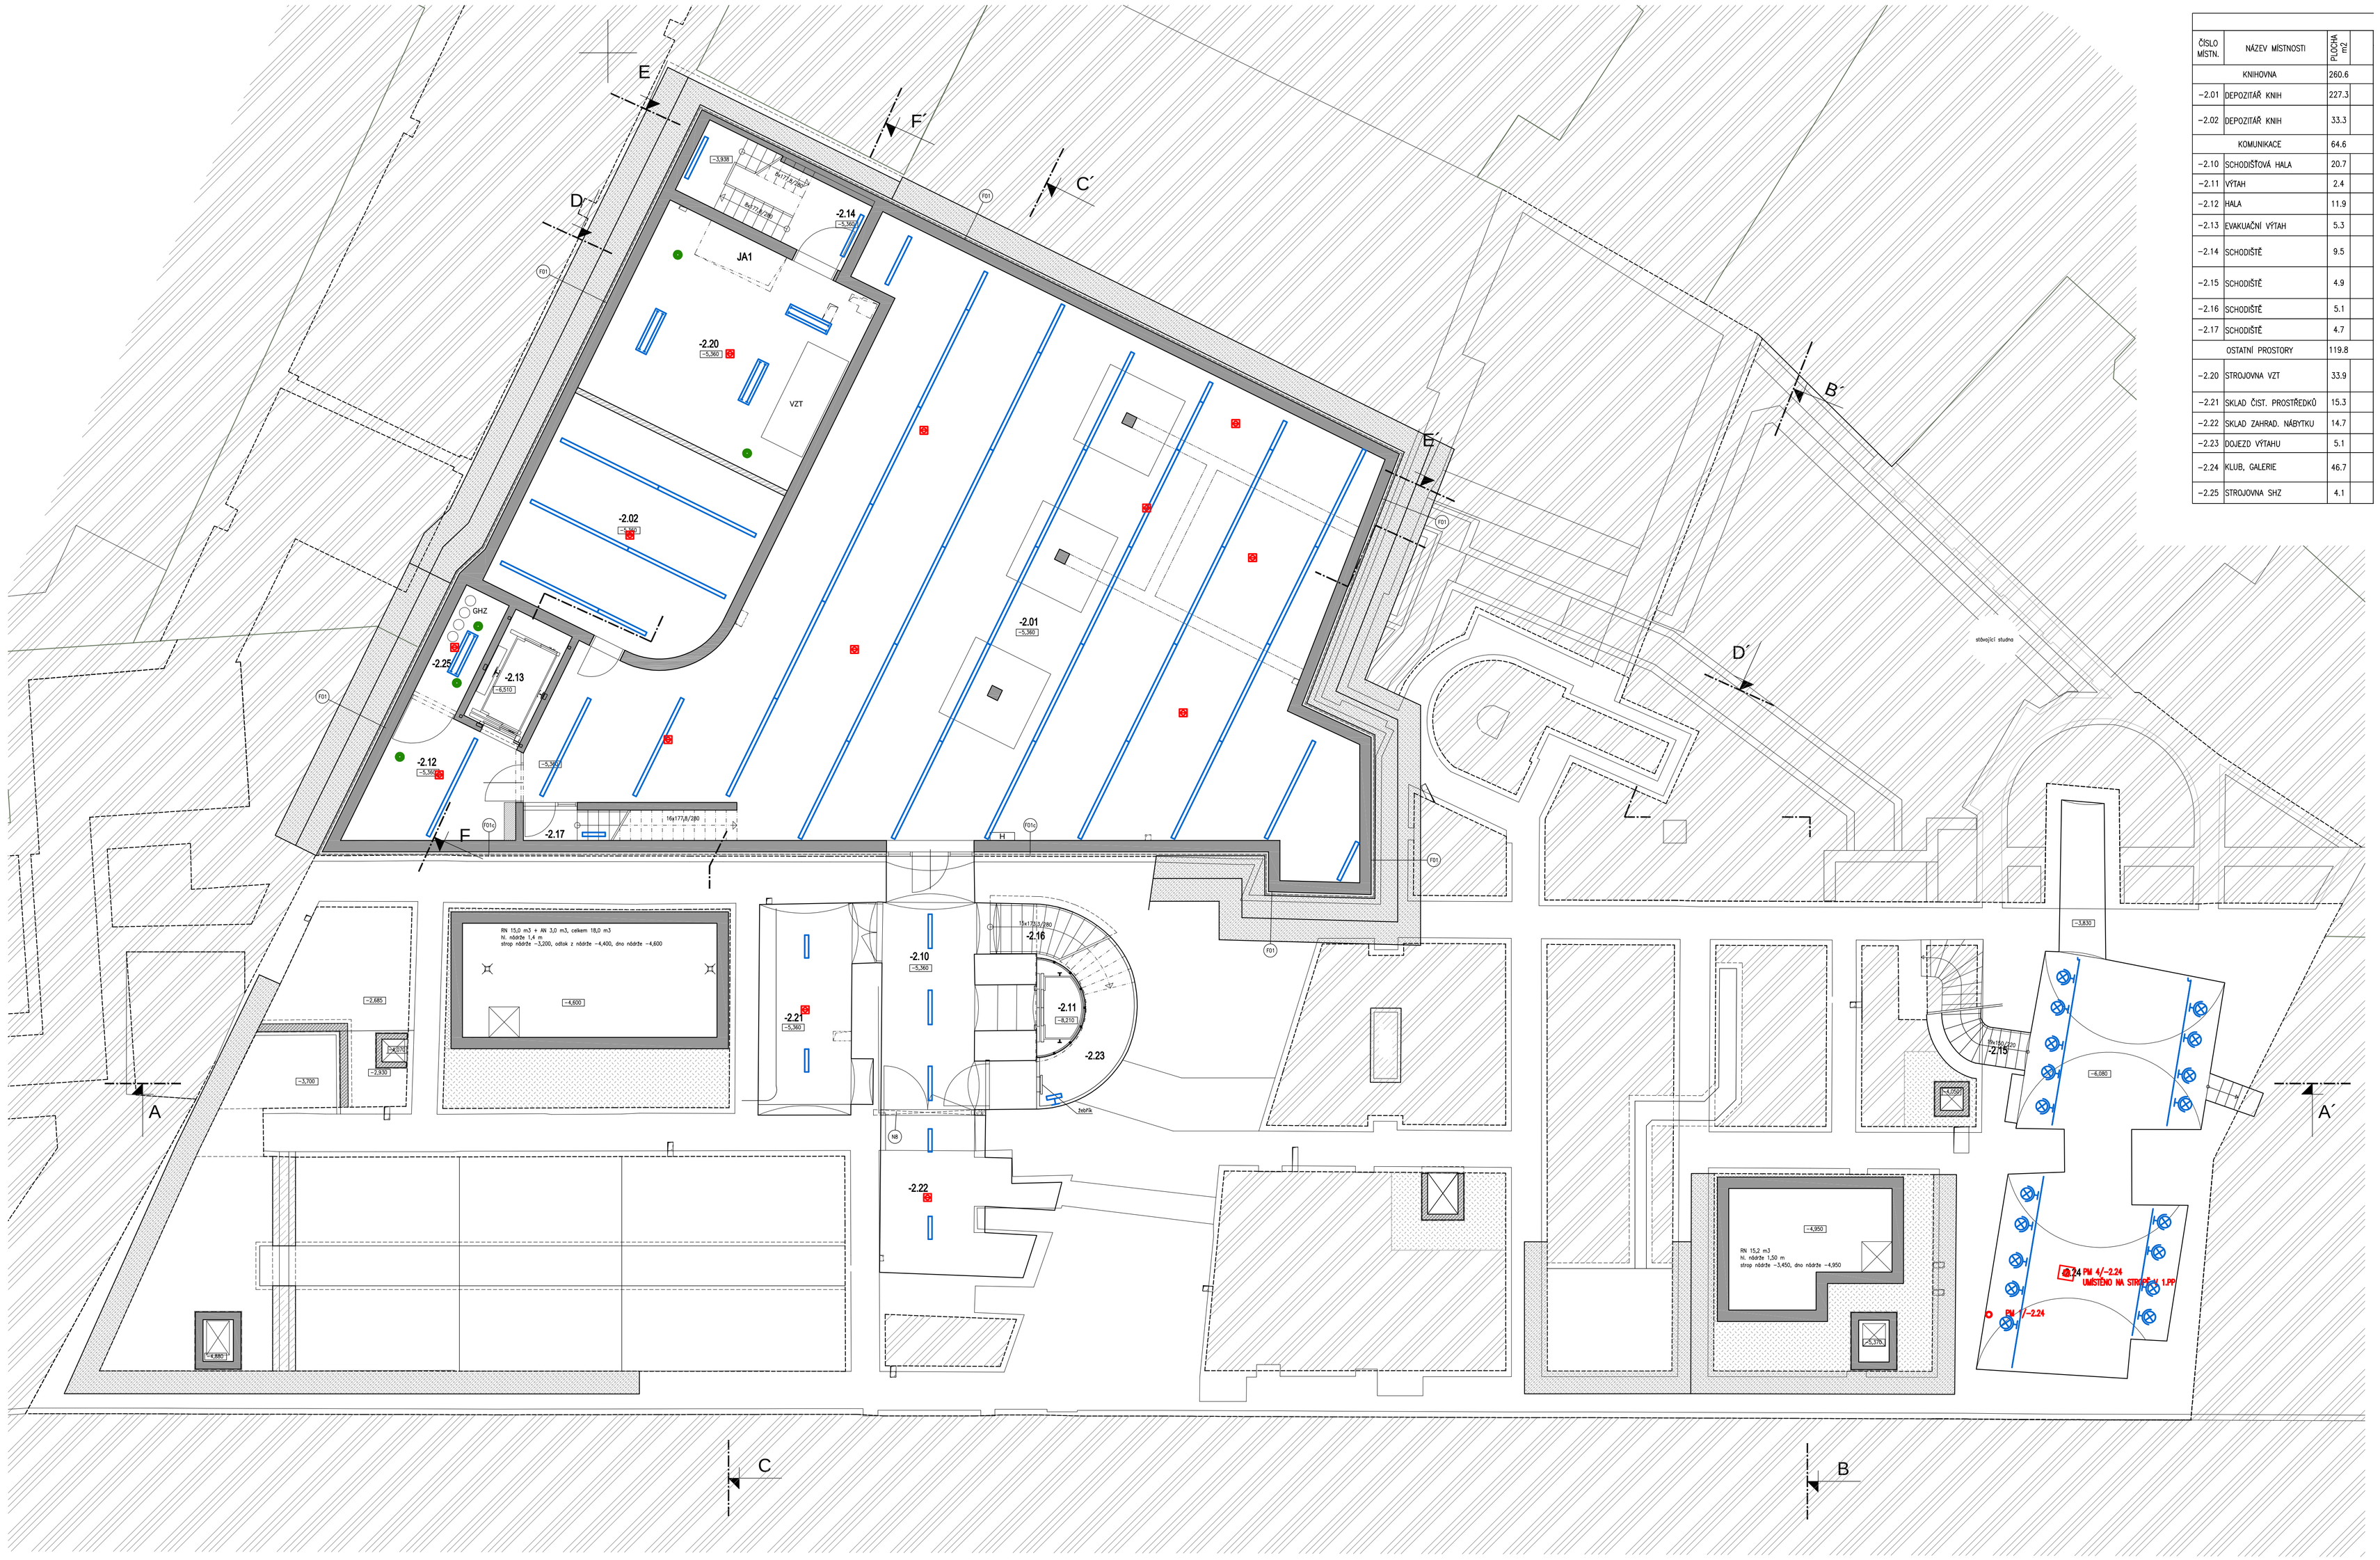


| ČÍSLO MÍSTN. | NÁZEV MÍSTNOSTI | PLOCHA m2 | |
|---|---|---|---|
| | KNIHOVNA | 260.6 | |
| -2.01 | DEPOZITÁŘ KNIH | 227.3 | |
| -2.02 | DEPOZITÁŘ KNIH | 33.3 | |
| | KOMUNIKACE | 64.6 | |
| -2.10 | SCHODIŠŤOVÁ HALA | 20.7 | |
| -2.11 | VÝTAH | 2.4 | |
| -2.12 | HALA | 11.9 | |
| -2.13 | EVAKUAČNÍ VÝTAH | 5.3 | |
| -2.14 | SCHODIŠTĚ | 9.5 | |
| -2.15 | SCHODIŠTĚ | 4.9 | |
| -2.16 | SCHODIŠTĚ | 5.1 | |
| -2.17 | SCHODIŠTĚ | 4.7 | |
| | OSTATNÍ PROSTORY | 119.8 | |
| -2.20 | STROJOVNA VZT | 33.9 | |
| -2.21 | SKLAD ČIST. PROSTŘEDKŮ | 15.3 | |
| -2.22 | SKLAD ZAHRAD. NÁBYTKU | 14.7 | |
| -2.23 | DOJEZD VÝTAHU | 5.1 | |
| -2.24 | KLUB, GALERIE | 46.7 | |
| -2.25 | STROJOVNA SHZ | 4.1 | |

## LEGENDA PODHLEDŮ:

- STROPNÍ KONSTRUKCE BEZ ZAVĚŠENÉHO PODHLEDU (OMÍTKY NEBO REŽNÉ KLENBOVÉ ZDIVO)
- SÁDROKARTONOVÝ PODHLED HLADKÝ (ZAVĚŠENÝ) – Phl 1
- SÁDROKARTONOVÝ PODHLED HLADKÝ (SAMONOSNÝ) – Phl 2
- SÁDROKARTONOVÝ PODHLED AKUSTICKÝ – Phl 1a
- ŠTUKOVÁ OMÍTKA NA CEMENTOVLÁKNITÝCH DESKÁCH – Phl 4,5
- KOVOVÝ AKUSTICKÝ PODHLED (PERFOROVANÉ LAMELY) – Phl 3

## KONCOVÉ PRVKY PODHLEDŮ:

- LED SVÍTIDLO LINIOVÉ ZAVĚŠENÉ ZE STROPU/PŘISAZENÉ K PODHLEDU
- LED SVÍTIDLO LINIOVÉ ZAPUŠTĚNÉ V NICE V PODHLEDU
- BODOVÉ LED SVÍTIDLO ZAVĚŠENÉ ZE STROPU/VYKONZOLOVANÉ ZE STĚNY
- KRUHOVÉ LED SVÍTIDLO PŘISAZENÉ KE STROPU/K PODHLEDU
- KRUHOVÉ LED SVÍTIDLO ZAVĚŠENÉ ZE STROPU/Z PODHLEDU
- BODOVÉ LED SVÍTIDLO SAMOSTATNÉ/V RÁMCI LINIOVÉ LIŠTY – PŘISAZENÉ KE STROPU/K PODHLEDU
- PRŮMYSLOVÉ ZÁŘIVKOVÉ SVÍTIDLO PŘISAZENÉ KE STROPU/K PODHLEDU
- TALÍŘOVÝ VZT VENTIL ZAPUŠTĚNÝ V PODHLEDU
- VZT VÝSTUŽKA ZAPUŠTĚNÁ V PODHLEDU
- DATAPROJEKTOR (PŘÍPRAVA NA OSAZENÍ)
- OPTICKO–KOUŘOVÝ HLÁSIČ EPS
- TEPLOTNÍ HLÁSIČ EPS

## POZNÁMKY:

– POZICE VŠECH PODHLEDOVÝCH PRVKŮ V TOMTO VÝKRESU JSOU POUZE ORIENTAČNÍ. PŘESNÉ POZICE I POČET TĚCHTO PRVKŮ OVĚŘÍ DODAVATEL PŘED REALIZACÍ V KNIZE MÍSTNOSTÍ – viz PROJEKT INTERIÉRU!!

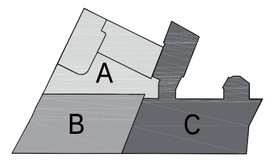


SCHÉMA ČLENĚNÍ OBJEKTŮ

Razítko

Paré

Stavba

# REKONSTRUKCE A DOSTAVBA BUDOV FF UK OPLETALOVA 47, 49, PRAHA 1

**č. parc. 152, 153, K. Ú. NOVÉ MĚSTO**

± 0,000 = 196,39 m n.m. Bpv

| | | | |
|---|---|---|---|
| Investor | FILOZOFICKÁ FAKULTA Univerzita Karlova | Filozofická fakulta, UK<br>nám. Jana Palacha 2<br>116 38 Praha 1<br>tel.: 221 619 437 | Bc. Tomáš Šedivý |
| Hlavní projektant,<br>autor architektonického návrhu | ŠKA ROA ARCHITEKTI | Škarda architekti - ing. arch. Václav Škarda<br>nám. Hrdinů 1125/8<br>140 00 Praha 4<br>tel.: 261 222 339 | Ing. arch. Václav Škarda<br>Ing. arch. Miloš Hlaváček<br>MgA. Lukáš Koubek<br>Ing. arch. Anna Kružíková<br>Ing. arch. Jiří Švehla<br>Bc. Viktor Kirschner |
| Stavební část, koordinace projektu | | m3m s. r. o.<br>Korunovační 982/27<br>170 00 Praha 7<br>tel.: 257 315 884 | Ing. Michal Pokorný<br>Ing. Jan Lakosil<br>Ing. Michal Nastoupil |
| Statika | | NĚMEC POLÁK, spol. s r. o.<br>Mlady Horákové 116/109<br>160 00 Praha 6<br>tel.: 603 576 475 | Ing. Ivan Němec<br>Ing. Milan Polák |
| Požárně-bezpečnostní řešení | | Ing. Zdeňka Kubištová<br>Javorová 2097<br>252 28 Černošice | Ing. Zdeňka Kubištová |
| Domovní technologie | | TechOrg s. r. o.<br>Havlovská 1113/12<br>160 00 Praha 6<br>tel.: 725 349 334 | Ing. Ondřej Hlaváček |

## ARCHITEKTONICKO - STAVEBNÍ ČÁST

| | | |
|---|---|---|
| Zpracovatel části | m3m s. r. o.<br>Korunovační 982/27<br>170 00 Praha 7<br>tel.: 257 315 884 | Ing. Michal Pokorný |
| Vypracoval<br>Ing. Jan Lakosil | Kontroloval<br>Ing. Michal Pokorný | Datum<br>**03. 2021** |
| Stupeň PD<br>**DPS** | Oddíl dokumentace<br>**D.1.1** | Kód části<br>**AST** |
| Formát<br>12xA4 | Měřítko<br>1 : 75 | Číslo přílohy<br>OPL_DPS_AST - 148 |

Příloha

PŮDORYS 2.PP - PODHLEDY