POZNÁMKA:

- NEDÍLNOU SOUČÁSTÍ DOKUMENTACE JE TECHNICKÁ ZPRÁVA, TABULKY SKLADEB, KNIHY VÝPISŮ A DETAILŮ
- DEMOLICE BUDOU PROBÍHAT POSTUPNÝM ROZEBÍRÁNÍM, ZACHOVÁVANÉ KONSTRUKCE JE NUTNÉ DOČASNĚ ZAJISTIT DO DOBY PROVEDENÍ FINÁLNÍCH NOVÝCH KONSTRUKCÍ
- ZÁSAHY DO KONSTRUKCÍ BUDOU PROBÍHAT V MINIMÁLNÍM ROZSAHU, TAK ABY MAXIMUM STÁVAJÍCÍ HMOTY ZŮSTALO ZACHOVÁNO, POSTUPY PRACÍ BUDOU UPŘESŇOVÁNY NA ZÁKLADĚ ZJIŠTĚNÝCH SKUTEČNOSTÍ PŘI PROVÁDĚNÍ PRACÍ
- POKUD BUDOU PŘI PROVÁDĚNÍ PRACÍ OBJEVENY VE STÁVAJÍCÍCH KONSTRUKCÍCH, KTERÉ JSOU SKRYTÉ, ROZDÍLY OPROTI PŘEDPOKLADU Z PROJEKTOVÉ DOKUMENTACE BUDE PŘIZVÁN PROJEKTANT ZA ÚČELEM ZPRACOVÁNÍ PŘÍPADNÉ ÚPRAVY PŮVODNÍHO ŘEŠENÍ
- VEŠKERÉ POSTUPY BUDOU PROVEDENY POSTUPNÝM ROZEBÍRÁNÍM ČI ODBOURÁNÍM, V PŘÍPADĚ ŽE TO STAV ZDIVA DOVOLÍ, JE MOŽNÉ POUŽÍT JÁDROVÉ VRTÁNÍ
- KÓTY BOURANÝCH OTVORŮ JSOU VZTAŽENY K GŘOVNI NOVÉ ČISTÉ PODLAHY (PARAPETY, NADPRAŽÍ)
- VYZNAČENÝ JEN HLAVNÍ BOURACÍ PRÁCE, MENŠÍ PROSTUPY / PRŮRAZY A DRÁŽKY PRO TECHNOLOGIE NEJSOU VYZNAČENY
- VRTY PRO VZT VE STÁVAJÍCÍCH STŘEDNÍCH NOSNÝCH STĚNÁCH – VŽDY ZKONTROLOVAT, ŽE JE PROSTUP MIMO STROPNÍ TRÁM!
- POZICE VRTŮ A MENŠÍCH PRŮRAŽŮ KONSTRUKCEMI JE POUZE ORIENTAČNÍ, PŘESNÁ POZICE BUDE UPŘESNĚNA NA STAVBĚ BĚHEM REALIZACE S OHLEDEM NA POŽADAVKY TZB A PROJEKTU INTERIÉRU.
- BOURACÍ PRÁCE NOSNÝCH KONSTRUKCÍ JE NUTNO KOORDINOVAT S VÝKRESY A POŽADAVKY PROJEKTU SKR PŘEDEVŠÍM S OHLEDEM NA PROVEDENÍ NUTNÝCH PODCHYTÁVEK A POMOCNÝCH KONSTRUKCÍ, DIMENZE A TYP PŘEKLADŮ, ŘEŠENÍ PROSTUPŮ ATD. POZICE A TYPY PŘEKLADŮ VE STÁVAJÍCÍCH KONSTRUKCÍCH – VIZ ČÁST SKR, PŘEKLADY V NOVÝCH KONSTRUKCÍCH VIZ AST ČÁST.
- TENTO VÝKRES NESLOUŽÍ K PROVÁDĚNÍ DEMOLIČNÍCH PRACÍ, ALE SLOUŽÍ JAKO PODKLAD PRO URČENÍ ROZSAHU BOURÁNÍ ZA ÚČELEM NACENĚNÍ. DEMOLIČNÍ PRÁCE NUTNO PROVÁDĚT DLE DOKUMENTACE STAVEBNÉ KONSTRUKČNÍ ČÁSTI, PŘÍPADNĚ DLE VÝKRESŮ NOVÉHO STAVU ČÁSTI AST!

Plochy místností Opletalova 47-49			
Budova	Číslo místnosti	Plocha [m²]	Účel
Opletalova 47	401	27,3	kancelář
	402	30,0	kancelář
	403	231,7	půda
	404	10,4	schodiště
	CELKEM	299,3	

LEGENDA DEMOLICE:

- DEMOLICE SVISLÝCH KONSTRUKCÍ
- DEMOLICE VODOROVNÝCH KONSTRUKCÍ VČETNĚ NOSNÉ STROPNÍ KCE
- ODSTRANĚNÍ SVISLÝCH A PODLAHOVÝCH KONSTRUKCÍ NA NIŽŠÍ NIVELETU, KONSTRUKCÍ V POHLEDU
- ODSTRANĚNÍ PODLAHOVÝCH KONSTRUKCÍ NA NOSNOU KONSTRUKCI
- A – ODSTRAŇOVANÉ PRVKY – OKNA
- B – ODSTRAŇOVANÉ PRVKY – DVEŘE
- C – ODSTRAŇOVANÉ PRVKY – TRUHLÁŘSKÉ PRVKY
- D – ODSTRAŇOVANÉ PRVKY – ZÁMEČNICKÉ PRVKY
- E – ODSTRAŇOVANÉ PRVKY – OSTATNÍ
- 1060 – KÓTY DEMOLICE
- 1060 – KÓTY ZAMĚŘENÍ
- V22 – POLOHA A OZNAČENÍ DLE STAVEBNĚ TECHNICKÉHO PRŮZKUMU

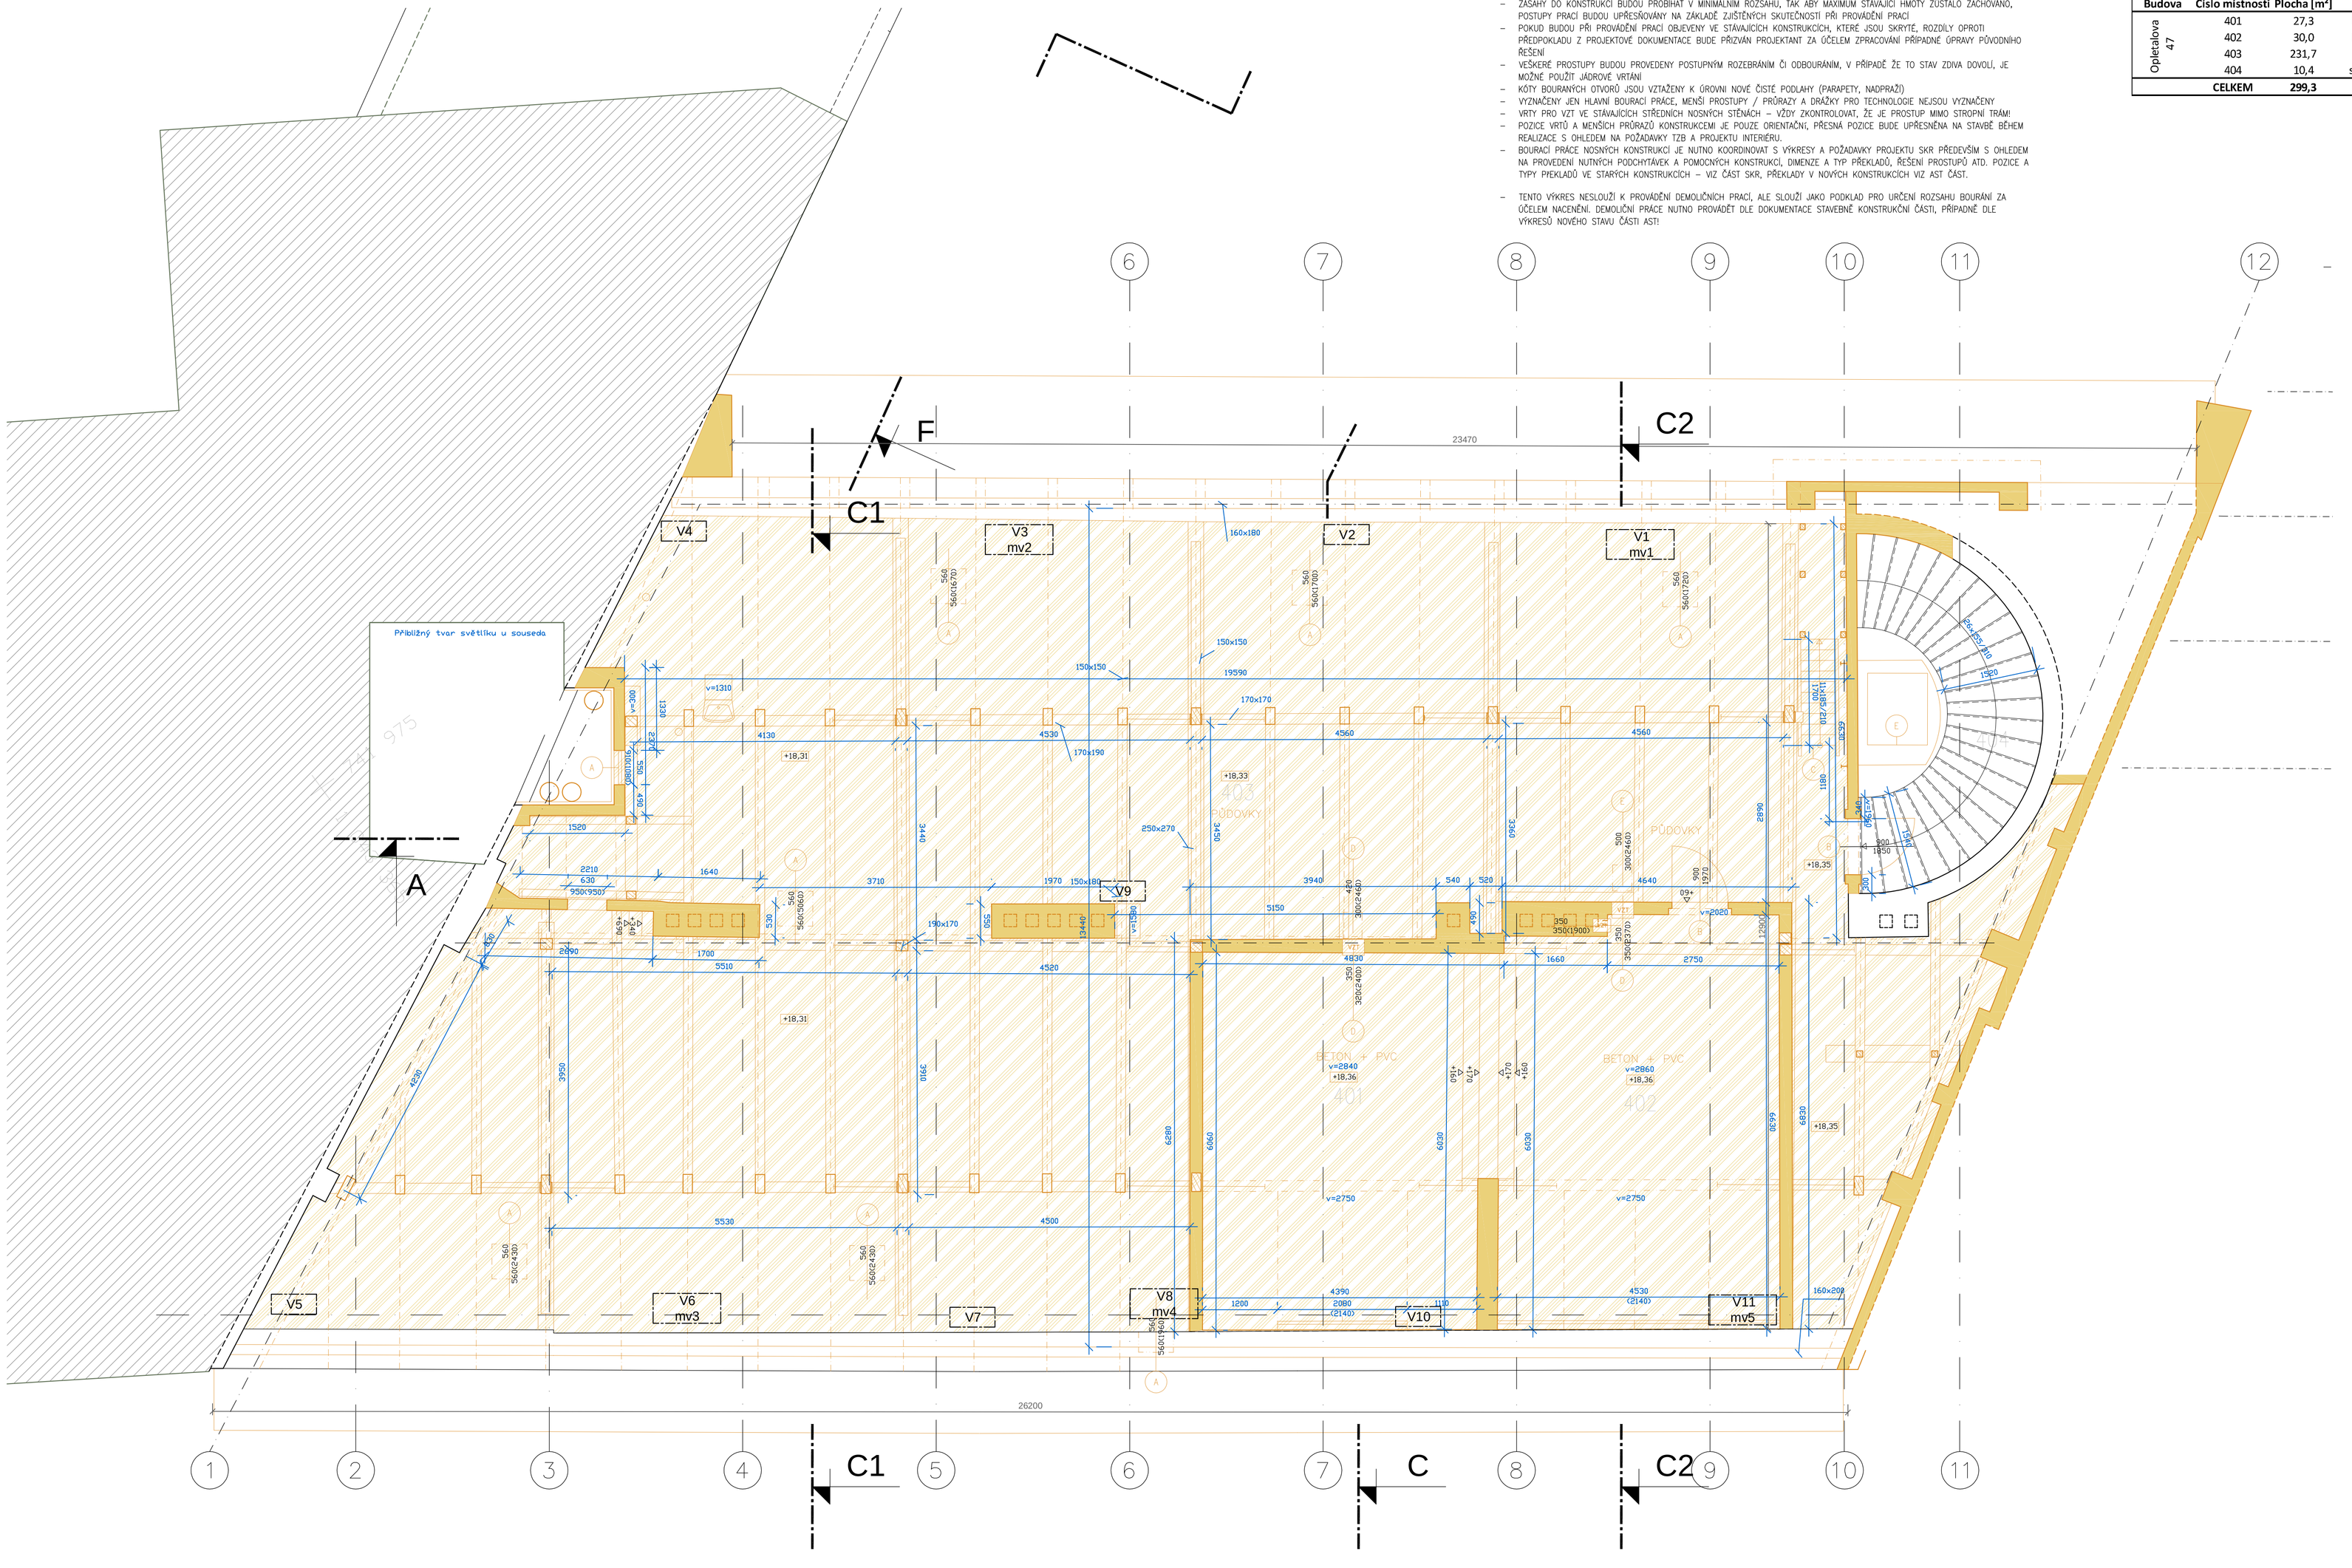

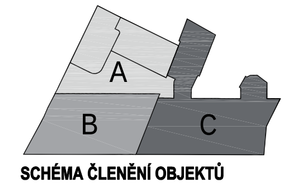

SCHÉMA ČLENĚNÍ OBJEKTŮ

Razítko

Paré

Stavba

REKONSTRUKCE A DOSTAVBA BUDOV FF UK OPLETALOVA 47, 49, PRAHA 1

č. parc. 152, 153, K. Ú. NOVÉ MĚSTO

± 0.000 = 196,39 m n.m. Bpv

Investor	Filozofická fakulta, UK nám. Jana Palacha 2 116 38 Praha 1 tel.: 221 619 437	Bc. Tomáš Šedivý
Hlavní projektant, autor architektonického návrhu	Škarda architekti - ing. arch. Václav Škarda nám. Hrdinů 1125/8 140 00 Praha 4 tel.: 261 222 339	ing. arch. Václav Škarda Ing. arch. Miloš Hlaváček MgA. Lukáš Koubek Ing. arch. Anna Kružíková Ing. arch. Jiří Švehla Bc. Viktor Kirschner
Stavební část, koordinace projektu	m3m s. r. o. Korunovační 982/27 170 00 Praha 7 tel.: 257 315 884	Ing. Michal Pokorný Ing. Jan Lakosil Ing. Michal Nastoupil
Statika	NĚMEC POLÁK spol. s r. o. Mlady Hrskkové 116/109 160 00 Praha 6 tel.: 603 578 475	Ing. Ivan Němec Ing. Milan Polák
Požárně-bezpečnostní řešení	Ing. Zdeňka Kubištová Javorová 2097 252 28 Černošice	Ing. Zdeňka Kubištová
Domovní technologie	TechOrg s. r. o. Havlíčkova 1113/12 160 00 Praha 6 tel.: 725 349 334	Ing. Ondřej Hlaváček

ARCHITEKTONICKO - STAVEBNÍ ČÁST

Zpracovatel části	m3m s. r. o. Korunovační 982/27 170 00 Praha 7 tel.: 257 315 884	Ing. Michal Pokorný
Vypracoval Ing. Jan Lakosil	Kontroloval Ing. Michal Pokorný	Datum **03. 2021**
Stupeň PD **DPS**	Oddíl dokumentace **D.1.1**	Kód části **AST**
Formát 10xA4	Měřítko 1 : 50	Číslo přílohy OPL_DPS_AST - 055
Příloha	PŮDORYS 5.NP - DEMOLICE	