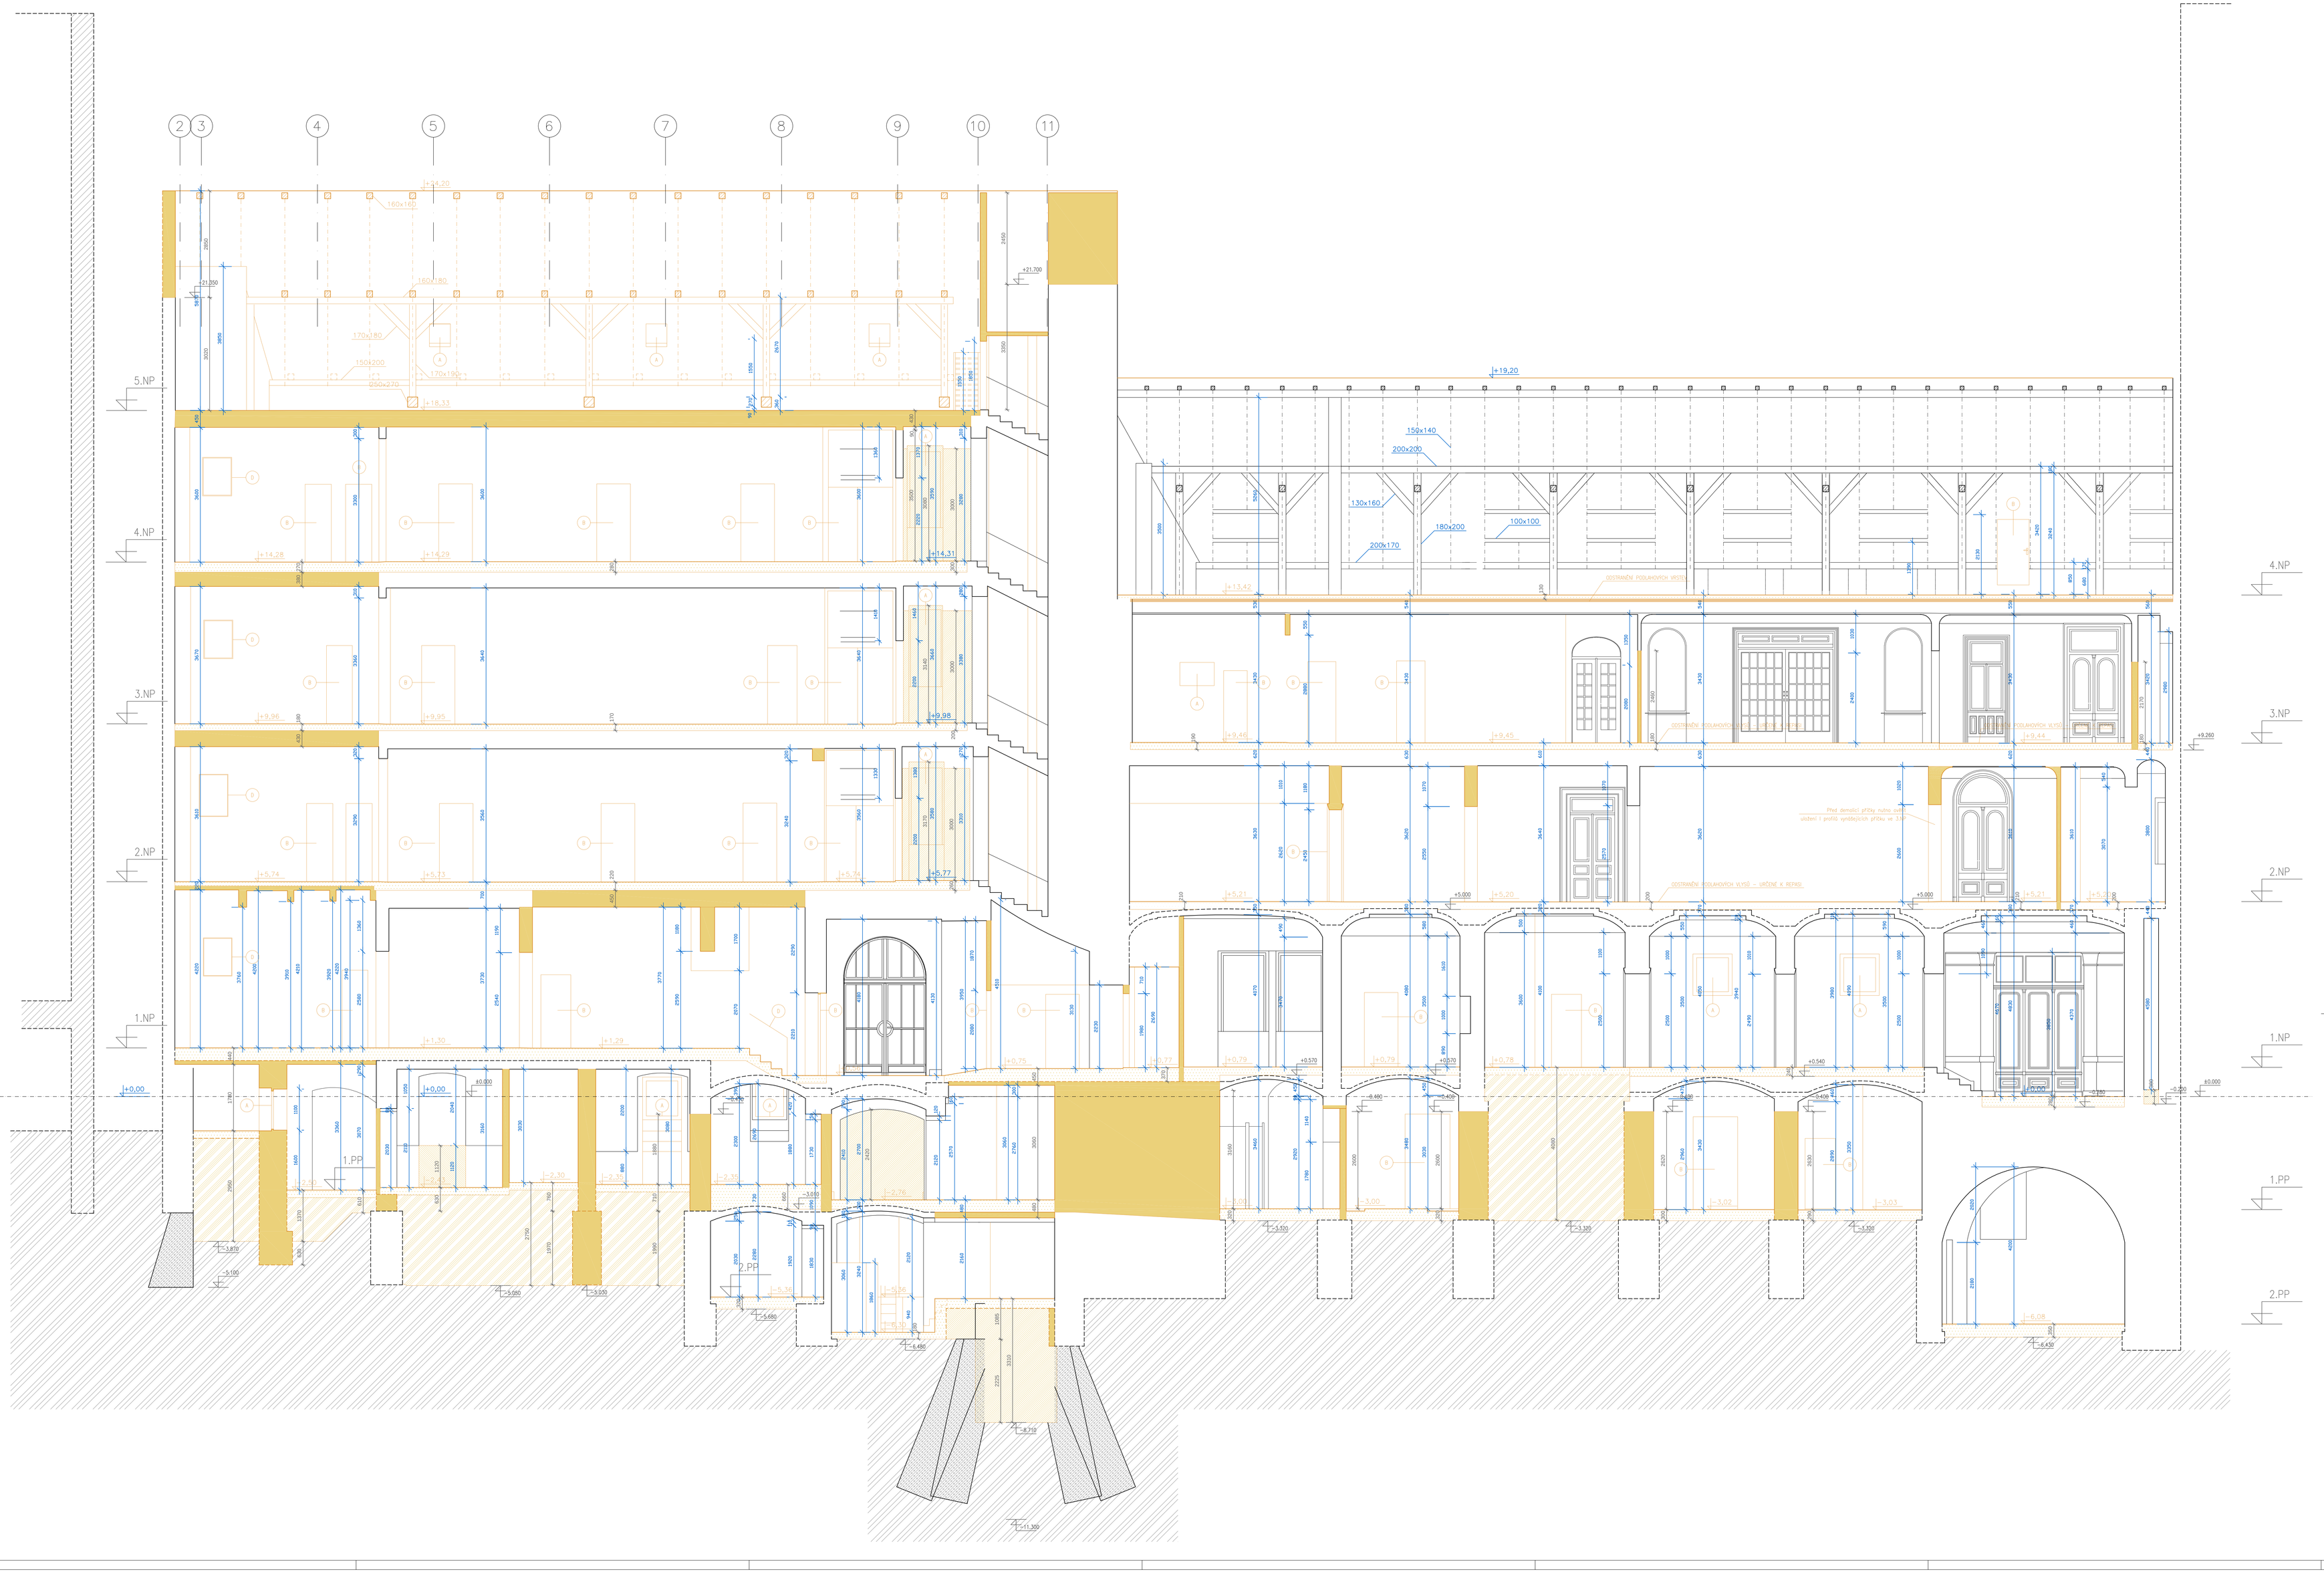

LEGENDA DEMOLICE:

- STÁVAJÍCÍ KONSTRUKCE BEZ ROZLIŠENÍ DRUHU
- PODSTYKANÉ ZÁKLADOVÉ KONSTRUKCI
- DEMOLICE NOSNÝCH KONSTRUKCÍ
- VÝKOP ZEMINY / ZÁSYPŮ
- ODSTRANĚNÍ PODLAHOVÝCH KONSTRUKCÍ NA NIŽŠÍ NIVELETU A KONSTRUKCI V POHLEDU
- ODSTRANĚNÍ PODLAHOVÝCH KONSTRUKCÍ NA NOSNOU KONSTRUKCI
- KONSTRUKCE SOUSEDNÍCH OBJEKTŮ (SCHÉMA – BEZ ROZLIŠENÍ DRUHU KONSTRUKCE)
- A – ODSTRAŇOVANÉ PRVKY – OKNA
- A1 – ODSTRAŇOVANÉ PRVKY – OKNA – VÝMĚNA POUZE VNITŘNÍHO OKNA ZA POZNÁMU
- B – ODSTRAŇOVANÉ PRVKY – DVEŘE
- C – ODSTRAŇOVANÉ PRVKY – TRUHLÁŘSKÉ PRVKY
- D – ODSTRAŇOVANÉ PRVKY – ZÁMEČNICKÉ PRVKY
- E – ODSTRAŇOVANÉ PRVKY – OSTATNÍ
- 1060 – KÓTY DEMOLICE
- 1860 – KÓTY ZAMŘENÍ

POZNÁMKA:

- NEDÍLNOU SOUČÁSTÍ DOKUMENTACE JE TECHNICKÁ ZPRÁVA, TABULKY SKLADEB, KNIHY VÝPISŮ A DETAILŮ
- DEMOLICE BUDOU PROBÍHAT POSTUPNÝM ROZEBÍRÁNÍM, ZACHOVÁVANÉ KONSTRUKCE JE NUTNÉ DOČASNĚ ZAJISTIT DO DOBY PROVEDENÍ FINÁLNÍCH NOVÝCH KONSTRUKCÍ
- ZÁSAHY DO KONSTRUKCÍ BUDOU PROBÍHAT V MINIMÁLNÍM ROZSAHU, TAK ABY MAXIMUM STÁVAJÍCÍ HMOTY ZŮSTALO ZACHOVÁNO, POSTUPY PRACÍ BUDOU UPŘESŇOVÁNY NA ZÁKLADĚ ZJIŠŤOVACÍCH SKLÍZEČKOVÝCH SONDÁŽÍ PŘI PROVÁDĚNÍ PRACÍ
- POKUD BUDOU PŘI PROVÁDĚNÍ PRACÍ OBJEVENY VE STÁVAJÍCÍCH KONSTRUKCÍCH, KTERÉ JSOU SKRYTÉ, ROZDÍLY OPROTI PŘEDLOŽENÉMU Z PROJEKTOVÉ DOKUMENTACE BUDE PŘÍZVÁN PROJEKTANT ZA ÚČELEM ZPRACOVÁNÍ PŘÍPADNÉ OPRAVY PŮVODNÍHO ŘEŠENÍ
- VEŠKERÉ PROSTUPY BUDOU PROVEDENY POSTUPNÝM ROZEBÍRÁNÍM Č. ODBOURÁNÍM, V PŘÍPADĚ ŽE TO STAV ZDIVA DOVOLÍ, JE MOŽNÉ POUŽÍT JEDNOVÉ MTAKI
- KÓTY BOURANÝCH OTVORŮ JSOU VZTAŽENY K GROVNI NOVÉ ČISTÉ PODLAHY (PARKETY, NAOPRAZ)
- VYZNAČENÝ ZEN HLAVNÍ BOURACÍ PRÁCE, MOHOU PROSTUPY I PŘÍKOPY A DRÁŽKY PRO TECHNOLOGIE NEJSOU VYZNAČENY
- VRTY PRO VZT VE STÁVAJÍCÍCH STŘEDNÍCH NOSNÝCH STĚNÁCH – VŽDY ZKONTROLOVAT, ZE JE PROSTUP MIMO STROPNÍ TRÁM
- POZICE VRTŮ A MENŠÍCH PROŘAZŮ KONSTRUKCEMI JE POUZE ORIENTAČNÍ, PŘESNÁ POZICE BUDE UPŘESŇENA NA STAVBĚ BĚHEM REALIZACE S OHLEDEM NA POŽADAVKY TZB A PROJEKTU INTERIÉRU
- BOURACÍ PRÁCE NOSNÝCH KONSTRUKCÍ JE NUTNO KOORDINOVAT S VÝKRESY A POŽADAVKY PROJEKTU SKR PŘEDEVŠÍM S OHLEDEM NA PROVEDENÍ NUTNÝCH PODCHYTÁVEK A POMOCNÝCH KONSTRUKCÍ, ÚMĚNZE A TYP PŘEKLADŮ. ŘEŠENÍ PROSTUPŮ ATD. POZICE A TYPY PŘEKLADŮ VE STARÝCH KONSTRUKCÍCH – VZ ČÁST SHS, PŘEKLADY V NOVÝCH KONSTRUKCÍCH VZ AST ČÁST.
- TENTO VÝKRES NESLOUŽÍ K PROVÁDĚNÍ DEMOLIČNÍCH PRACÍ, ALE SLOUŽÍ JAKO PODKLAD PRO URČENÍ ROZSAHU BOURÁNÍ ZA ÚČELEM NACENĚNÍ. DEMOLIČNÍ PRÁCE NUTNO PROVÁDĚT DLE DOKUMENTACE STAVEBNĚ KONSTRUKČNÍ ČÁSTI, PŘÍPADNĚ DLE VÝKRESŮ NOVÉHO STAVU ČÁSTI AST.

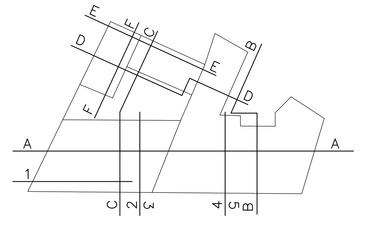

SCHÉMA ČLENĚNÍ OBJEKTŮ

Rezitko

Pavil

Stavba

REKONSTRUKCE A DOSTAVBA BUDOV FF UK OPLETALOVA 47, 49, PRAHA 1

č. parc. 152, 153, K. Ú. NOVÉ MĚSTO

± 0,000 = 196,29 m.n.m. Bpv

Investor	Filozofická fakulta, UK nám. Jana Palacha 2 116 38 Praha 1 tel.: 221 619 437	Bc. Tomáš Šedivý
Hlavní projektant, autor architektonického návrhu	Škarda architekti - ing. arch. Václav Škarda nám. Hrdinů 1125/8 140 00 Praha 4 tel.: 261 222 339	Ing. arch. Václav Škarda Ing. arch. Miloš Hlaváček Mgr. Luboš Koubek Ing. arch. Anna Kružíková Ing. arch. Jiří Švehla Bc. Viktor Kirschner
Stavební část, koordinace projektu	HOM s.r.o. Korunovační 98/207 170 00 Praha 7 tel.: 257 315 864	Ing. Michal Pokorný Ing. Jan Lakosil Ing. Michal Nosinský
Statika	NĚMEC POLÁK spol. s r. o. Milady Horákové 1160/28 160 00 Praha 6 tel.: 603 578 475	Ing. Ivan Němec Ing. Milan Polák
Požárně-bezpečnostní řešení	Ing. Zdeňka Kubištová Javorová 2007 252 28 Černošice	Ing. Zdeňka Kubištová
Domovní technologie	TechDig s. r. o. Hradovská 512/12 160 00 Praha 6 tel.: 725 349 334	Ing. Ondřej Hlaváček

ARCHITEKTONICKO - STAVEBNÍ ČÁST

Zpracovatel části	HOM s. r. o. Korunovační 98/207 170 00 Praha 7 tel.: 257 315 864	Ing. Michal Pokorný
Vypracoval Ing. Jan Lakosil	Kontroloval Ing. Michal Pokorný	Datum **03. 2021**
Stupeň PD **DPS**	Oddíl dokumentace **D.1.1**	Kód části **AST**
Formát 21 x A4	Měřítko 1 : 50	Číslo přílohy OPL_DPS_AST - 070
Příloha	**ŘEZ A-A - DEMOLICE**	