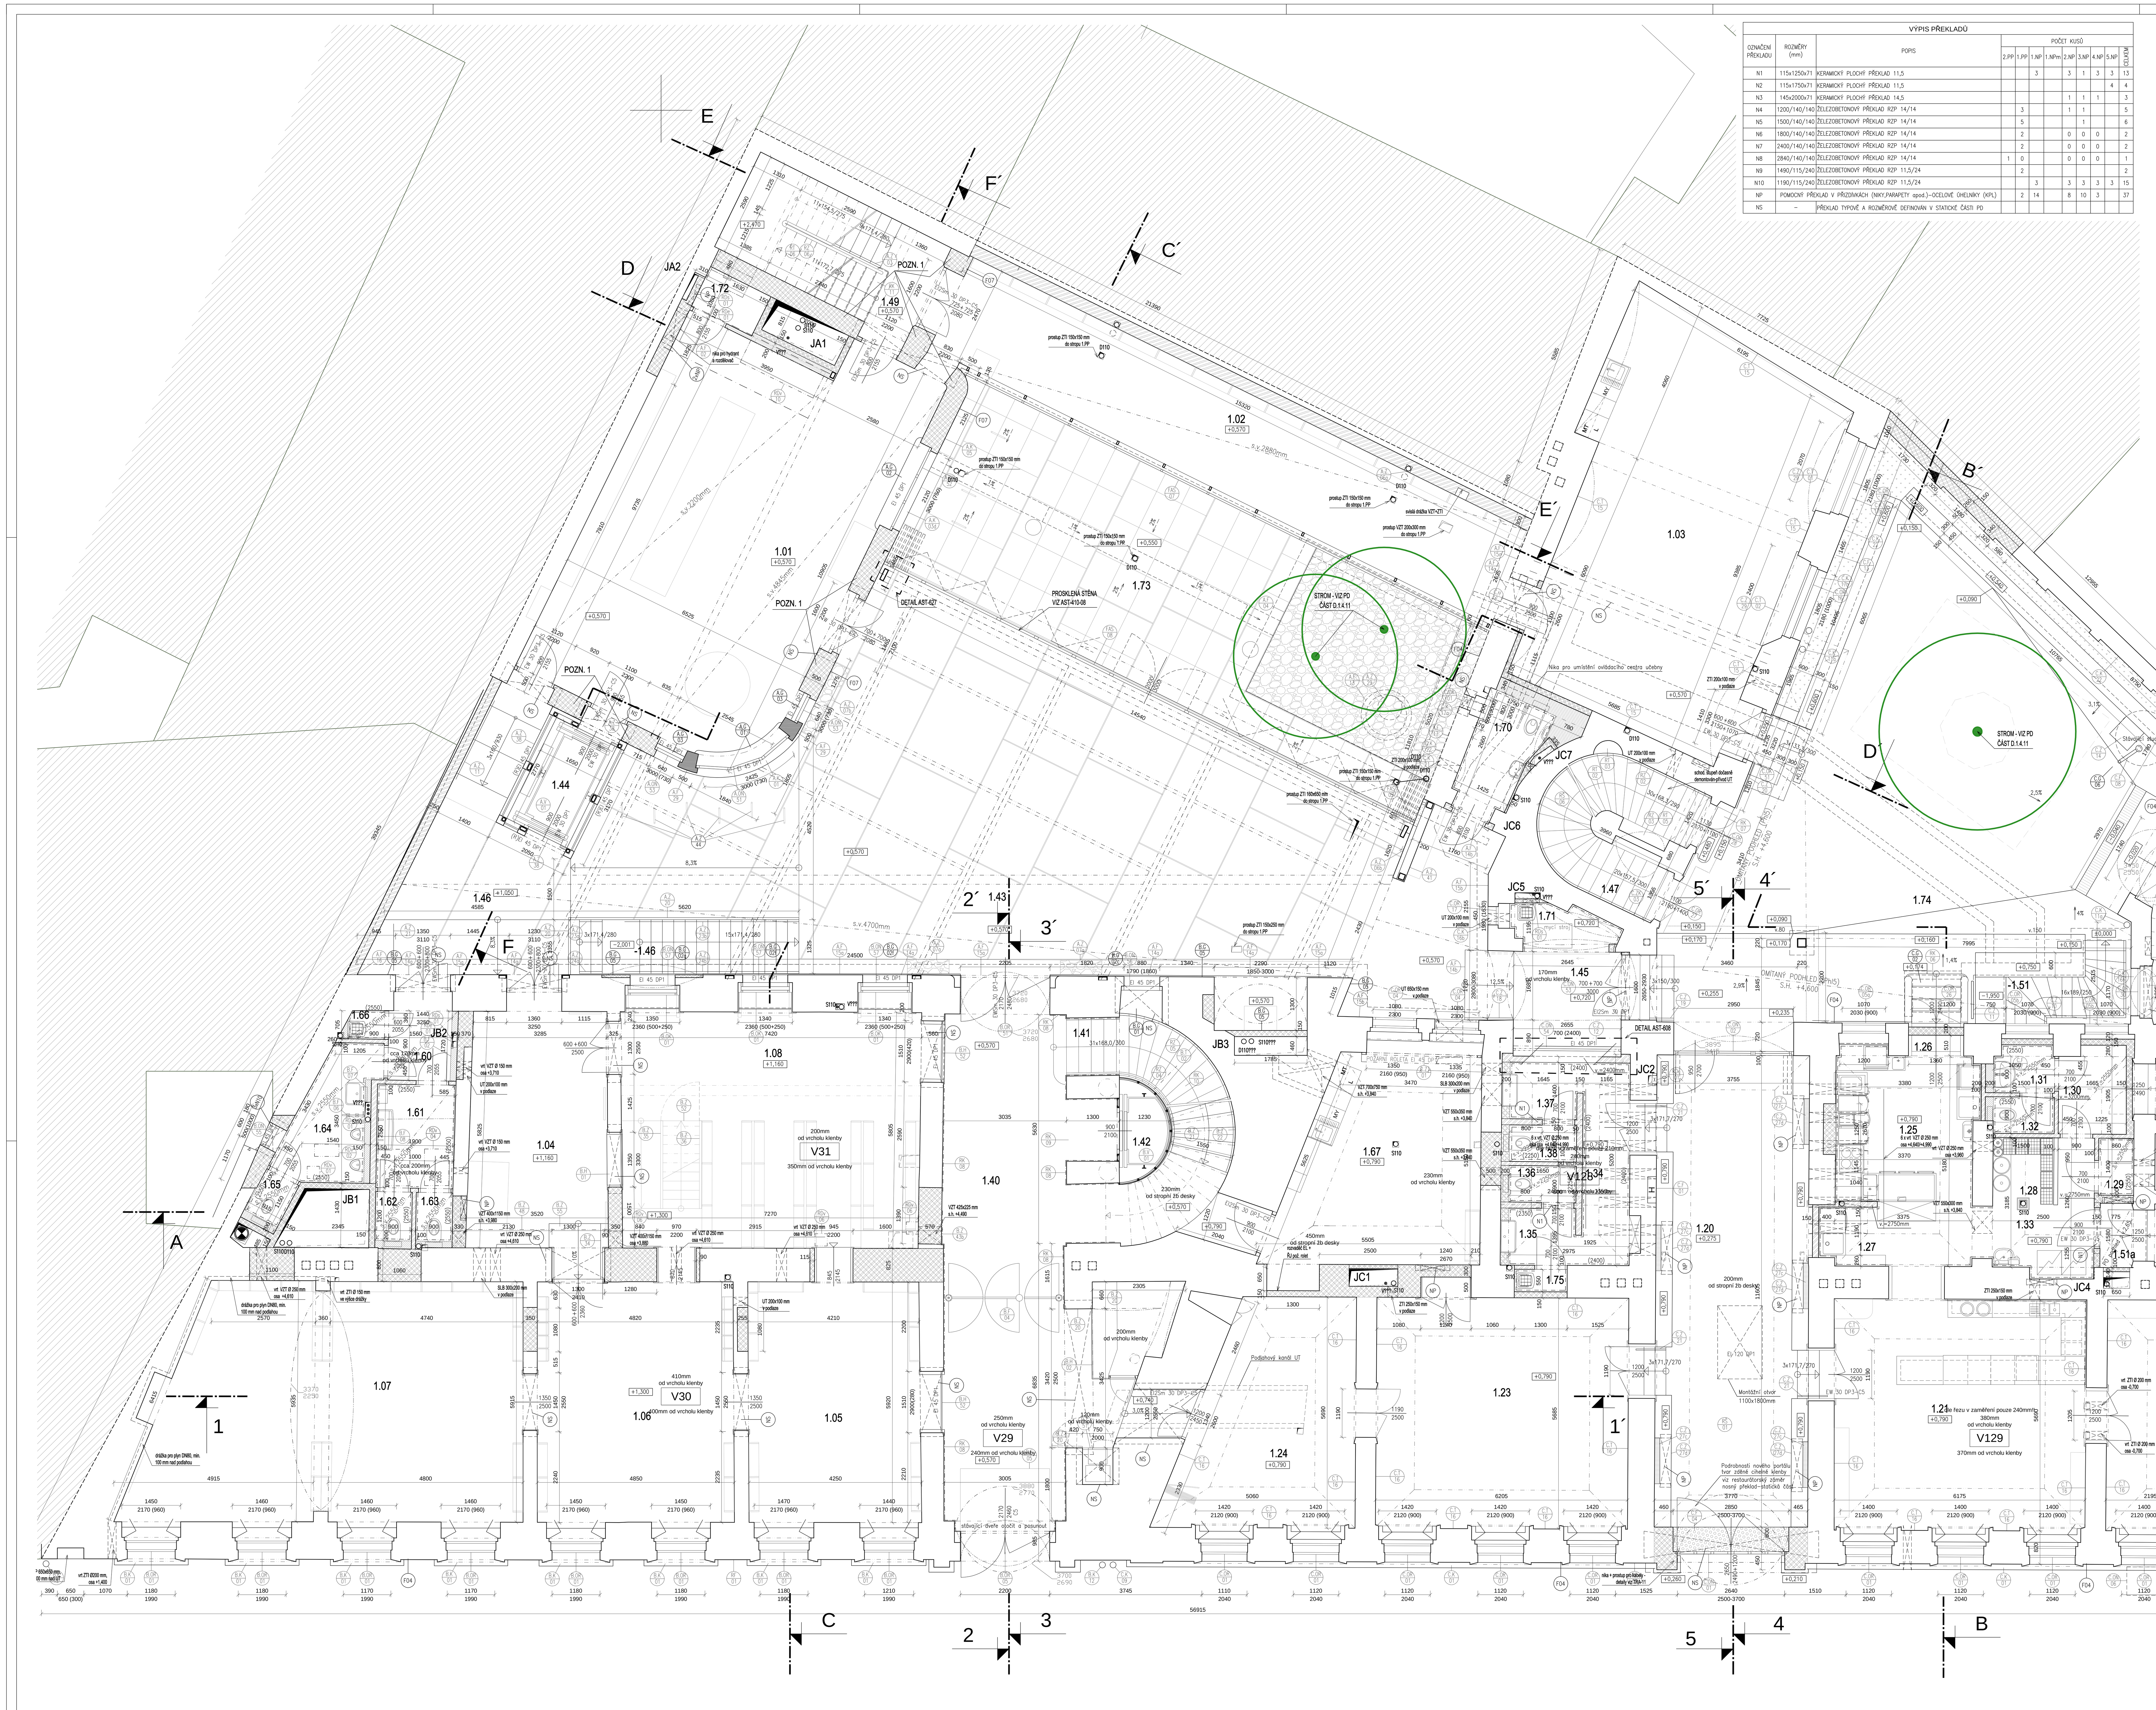

VÝPIS PŘEKLADŮ

OZNAČENÍ PŘEKLADU	ROZMĚRY (mm)	POPIS	2.PP	1.PP	1.NP	1.NPm	2.NP	3.NP	4.NP	5.NP	CELKEM
N1	115x1250x71	KERAMICKÝ PLOCHÝ PŘEKLAD 11,5			3		3	1	3	3	13
N2	115x1750x71	KERAMICKÝ PLOCHÝ PŘEKLAD 11,5								4	4
N3	145x2000x71	KERAMICKÝ PLOCHÝ PŘEKLAD 14,5					1	1	1		3
N4	1200/140/140	ŽELEZOBETONOVÝ PŘEKLAD RZP 14/14		3			1	1			5
N5	1500/140/140	ŽELEZOBETONOVÝ PŘEKLAD RZP 14/14		5				1			6
N6	1800/140/140	ŽELEZOBETONOVÝ PŘEKLAD RZP 14/14		2			0	0	0		2
N7	2400/140/140	ŽELEZOBETONOVÝ PŘEKLAD RZP 14/14		2			0	0	0		2
N8	2840/140/140	ŽELEZOBETONOVÝ PŘEKLAD RZP 14/14	1	0			0	0	0		1
N9	1490/115/240	ŽELEZOBETONOVÝ PŘEKLAD RZP 11,5/24		2							2
N10	1190/115/240	ŽELEZOBETONOVÝ PŘEKLAD RZP 11,5/24			3		3	3	3	3	15
NP		POMOCNÝ PŘEKLAD V PŘIZDÍVKÁCH (NIKY,PARAPETY apod.)–OCELOVÉ ÚHELNÍKY (KPL)		2	14		8	10	3		37
NS	–	PŘEKLAD TYPOVĚ A ROZMĚROVĚ DEFINOVÁN V STATICKÉ ČÁSTI PD									

LEGENDA MATERIÁLŮ:

- ŽELEZOBETON C 25/30 – C 30/37 – VIZ. STATIKA
- ZDIVO CIHELNÉ / SMÍŠENÉ / KAMENNÉ – PŮVODNÍ
- ZDIVO – DOZDÍVKY Z PLNÝCH CIHEL (P 10) NA MALTU M 2,5 STĚNY A PŘÍČKY Z PLNÝCH CIHEL (P 10) NA MALTU M 2,5 – REŽNÉ ZDIVO
- ZDIVO – CIHELNÉ DĚROVANÉ TVÁRNICE, TL. 100, 150, 250, 300mm (P 10) NA MALTU M 2,5
- ZDIVO – CIHELNÉ AKU DĚROVANÉ TVÁRNICE, TL. 150, 250, 300mm (P 10) NA MALTU M 2,5
- PŘIZDÍVKY POMOCNÉ / INSTALAČNÍ – PÓROBETONOVÉ TVÁRNICE
- TVAROVKY ZTRACENÉHO BEDNĚNÍ
- PŘÍČKY SDK / INSTALAČNÍ SDK PŘÍČKY
- PŘÍČKY SDK AKUSTICKÉ / POŽÁRNÍ
- TRYSKOVÁ INJEKTÁŽ
- TEPELNÁ / ZVUKOVÁ IZOLACE
- ZELEŇ
- TERASOVÁ PRKNA / BETONOVÉ DLAŽDICE
- ZEMINA PŮVODNÍ
- ZEMINA NASYPANÁ / NÁSYP
- KAČÍREK

LEGENDA PRVKŮ:

OKNA – REPASE
OKNA – REPLIKA
OKNA – NOVÁ
DVEŘE – REPASE
DVEŘE – REPLIKA
DVEŘE – NOVÉ
PROSKLENÉ STĚNY
KLEMPÍŘSKÉ PRVKY
TRUHLÁŘSKÉ PRVKY
ZÁMEČNICKÉ PRVKY
OSTATNÍ PRVKY
KAMENICKÉ PRVKY
STROJNÍ ZAŘÍZENÍ

LEGENDA RESTAURÁTORSKÝCH PRVKŮ:

ŠTUKOVÉ PRVKY
TRUHLÁŘSKÉ PRVKY
KAMENICKÉ PRVKY
ZÁMEČNICKÉ PRVKY

POZNÁMKY (OBECNÉ) :

- NEDÍLNOU SOUČÁSTÍ DOKUMENTACE JE TECHNICKÁ ZPRÁVA A TABULKY SKLADEB
- POLOHY KOMÍNOVÝCH PRŮDUCHŮ JSOU POLOHOVĚ PŘEVZATY Z ÚROVNĚ PŮDY (STŘECHY), PŘÍPADNĚ Z PODZEMNÍCH PODLAŽÍ DLE POLOH VYBÍRACÍCH OTVORŮ. V OSTATNÍCH PODLAŽÍCH JSOU POLOHY A ROZMĚRY PRŮDUCHŮ POUZE INFORMACÍ O JEJICH EXISTENCI A MOHOU SE LIŠIT
- SKRYTÉ KONSTRUKCE ZANESENÉ V DOKUMENTACI JSOU PŘENESENY Z ARCHIVNÍCH PODKLADŮ – SKUTEČNOST SE OD PŘEDPOKLÁDANÉHO STAVU MŮŽE LIŠIT, V PŘÍPADĚ NALEZENÍ ZÁVAŽNĚJŠÍCH ODCHYLEK BUDOU PRÁCE POZASTAVENY A BUDE PŘIZVÁN PROJEKTANT K URČENÍ DALŠÍHO POSTUPU PRACÍ
- PŘED ZAPOČETÍM BOURACÍCH PRACÍ BUDOU PROVEDENY DOPLŇKOVÉ OVĚŘOVACÍ SONDY PRO POTVRZENÍ PŘEDPOKLÁDANÝCH SKUTEČNOSTÍ, V PŘÍPADĚ ZJIŠTĚNÍ ODLIŠNÉ SKUTEČNOSTI OD PŘEDPOKLADU V DOKUMENTACI BUDE PŘED ZAHÁJENÍM DALŠÍCH PRACÍ PŘIZVÁN PROJEKTANT PRO STANOVENÍ DALŠÍHO POSTUPU PRACÍ
- PŘED VLASTNÍMI DEMOLIČNÍMI PRACEMI MUSÍ BÝT ZAJIŠTĚNO ODPOJENÍ VEŠKERÝCH INSTALACÍ OD SVÝCH ZDROJŮ, A TO ZEJMÉNA PITNÉ A POŽÁRNÍ VODY, PŘÍVODU ELEKTRO–SILNO A PLYNU
- KÓTY PARAPETŮ OKEN NAVRHOVANÉHO STAVU I PRO BOURACÍ PRÁCE JSOU VZTAŽENY K NIVELETĚ BUDOUCÍ PODLAHY
- NÁBYTEK JE ZAKRESLEN POUZE INFORMATIVNĚ
- OMÍTKY JSOU REALIZOVÁNY NA NOVÝCH ZDĚNÝCH KONSTRUKCÍCH VE SKLADBÁCH DLE AST–002, U STÁVAJÍCÍHO ZDIVA PŘEDPOKLÁDÁME ROZSAH NOVÝCH OMÍTEK / OPRAV V ROZSAHU CCA 30% PLOCHY.
- ODKAZOVÉ BUBLINY SE SPECIFIKACÍ DVEŘÍ A JEJICH VYBAVENÍ JSOU UMÍSTĚNY VE SCHÉMATECH AST–510.
- PODROBNÉ ŘEŠENÍ PODLAH V JEDNOTLIVÝCH MÍSTNOSTECH VIZ AST–002 (SKLADBY) A AST–802 (SCHÉMATA TYPŮ).

POZN. 1: CIHELNÉ VYZDÍVKY PROVÉST OD STROPU NAD 1.PP DO ÚROVNĚ PODCHYCENÍ (PODROBNOSTI VIZ STATICKÁ ČÁST)

LEGENDA MÍSTNOSTÍ 1.NP

ČÍSLO MÍSTN.	NÁZEV MÍSTNOSTI	PLOCHA m2		SKLADBA	PODLAHA	STĚNY	STROPY	POZNÁMKA
	KNIHOVNA	343.5						
1.01	RECEPCE VÝPŮJČNÍ SLUŽBY	67.0		A.P12	LINOLEUM	OMÍTKA, MALBA	AKUSTICKÝ KOVOVÝ PODHLED, s.v.=2,20m	PODLAHOVÉ TOPENÍ
1.02	STUDOVNA	41.7		A.P12	LINOLEUM	OMÍTKA, MALBA	AKUSTICKÝ KOVOVÝ PODHLED, s.v.=2,88m	PODLAHOVÉ TOPENÍ
1.03	STUDOVNA	59.2		C.P06	DUBOVÁ LAMELOVÁ PODLAHA – PARKETA	OMÍTKA, MALBA	OMÍTKA, MALBA	
1.04	HALA	21.3		B.P12a	DUBOVÁ LAMELOVÁ PODLAHA – PARKETA	OMÍTKA, MALBA	OMÍTKA, MALBA	
1.05	STUDOVNÍ SÁL	26.2		B.P12	DUBOVÁ LAMELOVÁ PODLAHA – PARKETA	OMÍTKA, MALBA	OMÍTKA, MALBA	PODLAHOVÉ TOPENÍ
1.06	STUDOVNÍ SÁL	30.8		B.P12	DUBOVÁ LAMELOVÁ PODLAHA – PARKETA	OMÍTKA, MALBA	OMÍTKA, MALBA	PODLAHOVÉ TOPENÍ
1.07	STUDOVNÍ SÁL	53.8		B.P12	DUBOVÁ LAMELOVÁ PODLAHA – PARKETA	OMÍTKA, MALBA	OMÍTKA, MALBA	PODLAHOVÉ TOPENÍ
1.08	STUDOVNA	43.5		B.P12 B.P12a	DUBOVÁ LAMELOVÁ PODLAHA – PARKETA	OMÍTKA, MALBA	OMÍTKA, MALBA	V ČÁSTI PODLAHOVÉ TOPENÍ
	BUFET	206.7						
1.20	PRŮJEZD	47.7		C.P14	DLAŽBA Z BETONOVÝCH CIHEL	OMÍTKA, MALBA	OMÍTKA, MALBA	VYROVNÁVACÍ SCHODY KAMENNÉ
1.21	BUFET	36.2		C.P08 C.P10	DUBOVÁ LAMELOVÁ PODLAHA–PARKETA/ LITÉ TERACO	OMÍTKA, MALBA	OMÍTKA, MALBA	PODLAHOVÉ TOPENÍ
1.22	BUFET	12.6		C.P08	DUBOVÁ LAMELOVÁ PODLAHA – PARKETA	OMÍTKA, MALBA	OMÍTKA, MALBA	PODLAHOVÉ TOPENÍ
1.23	BUFET	36.2		C.P08	DUBOVÁ LAMELOVÁ PODLAHA – PARKETA	OMÍTKA, MALBA	OMÍTKA, MALBA	PODLAHOVÉ TOPENÍ
1.24	BUFET – SALÓNEK	23.2		C.P08	DUBOVÁ LAMELOVÁ PODLAHA – PARKETA	OMÍTKA, MALBA	OMÍTKA, MALBA	PODLAHOVÉ TOPENÍ
1.25	PŘÍPRAVNA	13.0		C.P11	LITÉ TERACO	KERAMICKÝ OBKLAD	OMÍTKA, MALBA	
1.26	SKLAD POTRAVIN	0.6		C.P11	LITÉ TERACO	OMÍTKA, MALBA	OMÍTKA, MALBA	
1.27	MYTÍ NÁDOBÍ	6.4		C.P11	LITÉ TERACO	KERAMICKÝ OBKLAD	OMÍTKA, MALBA	
1.28	SKLAD NÁPOJŮ	2.5		C.P11	LITÉ TERACO	OMÍTKA, MALBA	OMÍTKA, MALBA	
1.29	BILOGICKÝ ODPAD	1.3		C.P11	LITÉ TERACO	KERAMICKÝ OBKLAD	SDK PODHLED, MALBA, s.v.=2,55m	
1.30	ŠATNA	3.5		C.P11	LITÉ TERACO	OMÍTKA, MALBA	SDK PODHLED, MALBA, s.v.=2,55m	
1.31	WC PERSONÁL	1.8		C.P11	LITÉ TERACO	KERAMICKÝ OBKLAD	SDK PODHLED, MALBA, s.v.=2,55m	
1.32	WC PERSONÁL – KABINKA	1.3		C.P11	LITÉ TERACO	KERAMICKÝ OBKLAD	SDK PODHLED, MALBA, s.v.=2,55m	
1.33	CHODBA	6.5		C.P11	LITÉ TERACO	OMÍTKA, MALBA	OMÍTKA, MALBA	ČÁST. KER. OBKLAD
1.34	PŘEDSÍŇ	5.8		C.P12	LITÉ TERACO	KERAM. OBKLAD, OMÍTKA + MALBA	OMÍTKA, MALBA	
1.35	WC MUŽI	2.4		C.P12	LITÉ TERACO	KERAM. OBKLAD, OMÍTKA + MALBA	OMÍTKA, MALBA	
1.36	WC MUŽI – KABINKA	1.6		C.P12	LITÉ TERACO	KERAM. OBKLAD, OMÍTKA + MALBA	SDK PODHLED, MALBA,s.v.=2,25m	SAMONOSNÝ SDK PODHLED TL. 100 MM
1.37	WC ŽENY	2.4		C.P12	LITÉ TERACO	KERAM. OBKLAD, OMÍTKA + MALBA	OMÍTKA, MALBA	
1.38	WC ŽENY – KABINKA	1.6		C.P12	LITÉ TERACO	KERAM. OBKLAD, OMÍTKA + MALBA	SDK PODHLED, MALBA,s.v.=2,25m	SAMONOSNÝ SDK PODHLED TL. 100 MM
	KOMUNIKACE	343.0						
1.40	HALA	59.5		B.P15a B.P15b B.P16 B.P17a B.P17b	STÁVAJÍCÍ TERACOVÁ DLAŽBA – REPASE/ /BROUŠENÝ BETON/ LITÉ TERACO	OMÍTKA, MALBA	OMÍTKA, MALBA	TRAVERTINOVÝ OBKLAD STĚN – REPASE
1.41	SCHODIŠTĚ	12.5		B.P32	STÁVAJÍCÍ TERACOVÉ / KAMENNÉ STUPNĚ – REPASE	OMÍTKA, MALBA	OMÍTKA, MALBA	
1.42	VÝTAH	2.4		–	–	PROSKLENÉ STĚNY	–	
1.43	DVORANA	141.8		A.P08 A.P09 A.P10	LITÉ TERACO/DLAŽBA Z BETONOVÝCH CIHEL	OMÍTKA, MALBA	PROSKLENÝ STROP	PODLAHOVÉ TOPENÍ, ČÁST STROPU ŠTUKOVÁ OMÍTKA NA CEMENTOVLÁKNITÝCH DESKÁCH, s.v.=4,7m
1.44	EVAKUAČNÍ VÝTAH	4.6		–	–	PROSKLENÉ STĚNY	–	
1.45	CHODBA	7.9		C.P15	DLAŽBA Z BETONOVÝCH CIHEL	OMÍTKA, MALBA	OMÍTKA, MALBA	
1.46	HORNÍ PLOCHA DVORANY	21.3		A.P16	LITÉ TERACO	OMÍTKA, MALBA	–	PODLAHOVÉ TOPENÍ, ČÁST STROPU ŠTUKOVÁ OMÍTKA NA CEMENTOVLÁKNITÝCH DESKÁCH, s.v.=4,7m
1.47	SCHODIŠTĚ	11.2		C.P30	REPASOVANÉ DŘEVĚNÉ STUPNĚ	OMÍTKA, MALBA	OMÍTKA, MALBA	
1.48	SCHODIŠTĚ	23.9		C.P31	KERAMICKÁ RUČNÍ DLAŽBA – REPASE	OMÍTKA, MALBA	OMÍTKA, MALBA	
1.49	SCHODIŠTĚ	14.1		A.P17	STÁVAJÍCÍ TERACOVÉ STUPNĚ – REPASE	OMÍTKA, MALBA	OMÍTKA, MALBA	PODESTY STÁVAJÍCÍ – REPASE
1.51	ZÁSOBOVACÍ PRŮJEZD	43.9		C.P13	KERAMICKÁ RUČNÍ DLAŽBA	OMÍTKA, MALBA	OMÍTKA, MALBA	
1.51a	CHODBA	1.4		C.P11	LITÉ TERACO	OMÍTKA, MALBA	SDK PODHLED, MALBA, s.v.=2,65m	
–1.46	SCHODY	viz 1.PP						
–1.51	SCHODY	viz 1.PP						
	OSTATNÍ PROSTORY	262.2						
1.60	PŘEDSÍŇ	3.4		B.P13	LITÉ TERACO	OMÍTKA, MALBA	SDK PODHLED, MALBA, s.v.=3,2m	
1.61	WC ŽENY	5.0		B.P13 B.P14	LITÉ TERACO	KERAMICKÝ OBKLAD	SDK PODHLED, MALBA, s.v.=2,55m	
1.62	WC ŽENY – KABINKA	1.2		B.P14	LITÉ TERACO	KERAMICKÝ OBKLAD	SDK PODHLED, MALBA, s.v.=2,55m	
1.63	WC ŽENY – KABINKA	1.2		B.P14	LITÉ TERACO	KERAMICKÝ OBKLAD	SDK PODHLED, MALBA, s.v.=2,55m	
1.64	WC MUŽI	5.9		B.P13 B.P14	LITÉ TERACO	KERAMICKÝ OBKLAD	SDK PODHLED, MALBA, s.v.=2,55m	
1.65	WC MUŽI – KABINKA	1.1		B.P14	LITÉ TERACO	KERAMICKÝ OBKLAD	SDK PODHLED, MALBA, s.v.=2,55m	
1.66	ÚKLID	0.7		B.P13	LITÉ TERACO	KERAMICKÝ OBKLAD	SDK PODHLED, MALBA, s.v.=2,55m	
1.67	OSTRAHA	25.2		C.P08 C.P09	DUBOVÁ LAMELOVÁ PODLAHA – PARKETA	OMÍTKA, MALBA	OMÍTKA, MALBA	PODLAHOVÉ TOPENÍ
1.68	POPELNICE	6.4		C.P12	LITÉ TERACO	KERAMICKÝ OBKLAD	OMÍTKA, MALBA	
1.69	POPELNICE DVOREK	8.9		V.04	DLAŽBA Z BETONOVÝCH CIHEL	–	–	
1.70	WC BEZBARIÉROVÉ	4.6		C.P07	LITÉ TERACO	KERAMICKÝ OBKLAD	OMÍTKA, MALBA	
1.71	MYCÍ STROJ	2.7		C.P15	DLAŽBA Z BETONOVÝCH CIHEL	KERAMICKÝ OBKLAD	OMÍTKA, MALBA	
1.72	SERVEROVNA	1.9		A.P11	ANTISTATICKÁ STĚRKA	OMÍTKA, MALBA	OMÍTKA, MALBA	
1.73	ATRIUM	71.7		A.R03	TERACOVÁ DLAŽBA	–	–	
1.74	DVŮR	122.5		V.04	DLAŽBA Z BETONOVÝCH CIHEL	–	–	
1.75	ÚKLID	0.8		C.P12	LITÉ TERACO	KERAMICKÝ OBKLAD	OMÍTKA, MALBA	

SCHÉMA ČLENĚNÍ OBJEKTŮ (A, B, C)

Razítko | Paré

Stavba:
REKONSTRUKCE A DOSTAVBA BUDOV FF UK
OPLETALOVA 47, 49, PRAHA 1

č. parc. 152, 153, K. Ú. NOVÉ MĚSTO
± 0,000 = 196,39 m n.m. Bpv

Investor	Filozofická fakulta, UK, nám. Jana Palacha 2, 116 38 Praha 1, tel.: 221 619 437	Bc. Tomáš Sedlvý
Hlavní projektant, autor architektonického návrhu	Škarda architekti - ing. arch. Václav Škarda, nám. Hrdinů 1125/6, 140 00 Praha 4, tel.: 261 222 339	Ing. arch. Václav Škarda, Ing. arch. Miloš Hlaváček, MgA. Lukáš Koubek, Ing. arch. Anna Kružíková, Ing. arch. Jiří Švehla, Bc. Viktor Kirschner
Stavební část, koordinace projektu	m3m s. r. o., Korunovační 982/27, 170 00 Praha 7, tel.: 257 315 884	Ing. Michal Pokorný, Ing. Jan Lakosil, Ing. Michal Nastoupil
Statika	NĚMEC POLÁK spol. s r. o., Milady Horákové 116/109, 160 00 Praha 6, tel.: 603 578 475	Ing. Ivan Němec, Ing. Milan Polák
Požárně-bezpečnostní řešení	Ing. Zdeňka Kubištová, Javorová 2097, 252 28 Černošice	Ing. Zdeňka Kubištová
Domovní technologie	TechOrg s. r. o., Havlovská 1113/12, 160 00 Praha 6, tel.: 725 349 334	Ing. Ondřej Hlaváček

ARCHITEKTONICKO - STAVEBNÍ ČÁST

Zpracovatel části: m3m s. r. o., Korunovační 982/27, 170 00 Praha 7, tel.: 257 315 884		Ing. Michal Pokorný
Vypracoval: Ing. Jan Lakosil	Kontroloval: Ing. Michal Pokorný	Datum: **03. 2021**
Stupeň PD: **DPS**	Oddíl dokumentace: **D.1.1**	Kód části: **AST**
Formát: 21xA4	Měřítko: 1 : 50	Číslo přílohy: OPL_DPS_AST - 100
Příloha: **PŮDORYS 1.NP - NOVÝ STAV**		