


1.NP

1.NP

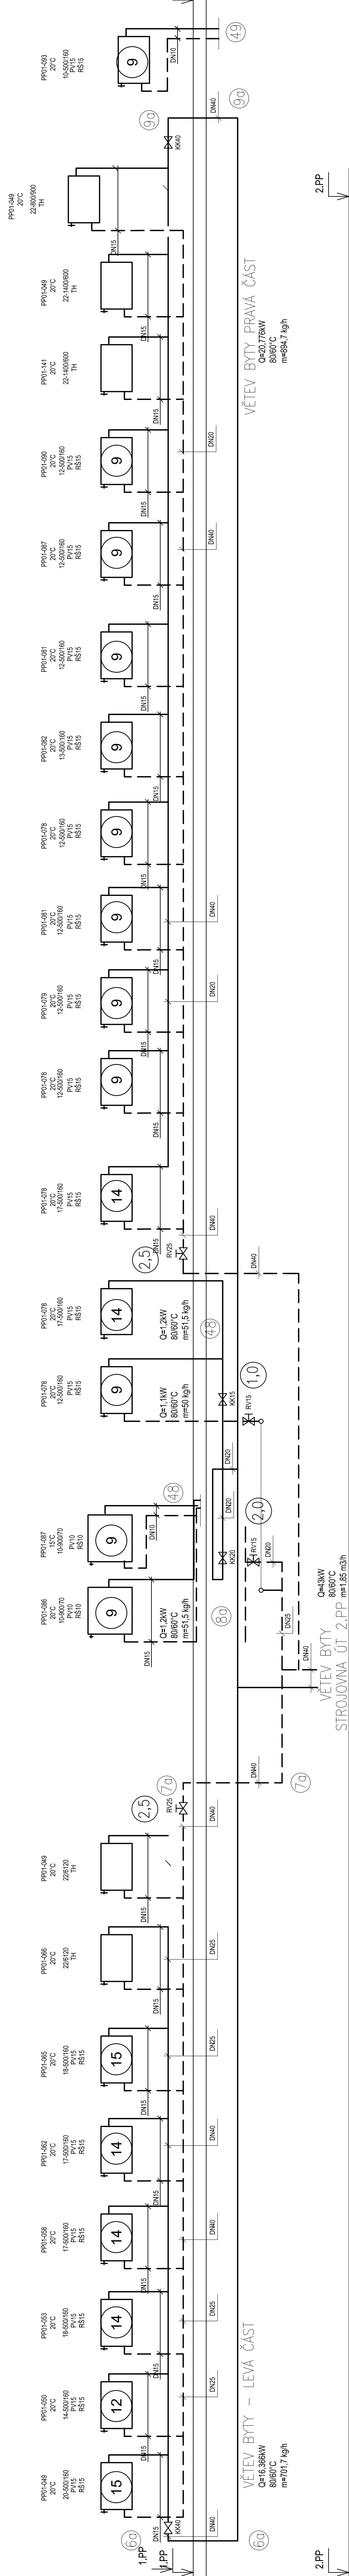

BYTY

INVESTOR Univerzita Karlova v Praze		STUPĚŇ DOKUMENTACE PROJEKT	
ZODPOVĚDNÝ PROJEKTANT ing. Jiří Žoček		PROFESE ing. Jiří Žoček	
NÁZEV AKCE Aktualizace a doplnění projektové dokumentace - oprava a regulace stávajícího topného systému UK PF Právnická fakulta Praha 1, Náměstí Curieových 90/17		DPS VYTÁPĚNÍ	
ČÁST VYTÁPĚNÍ		Datum 09/2020	
		Změna č. 2	
		Formát 15A4	
		Měřítko 1:100	
ORSAH		Číslo výkresu D.1.4.1.16	
Schéma zapojení těles - byty			