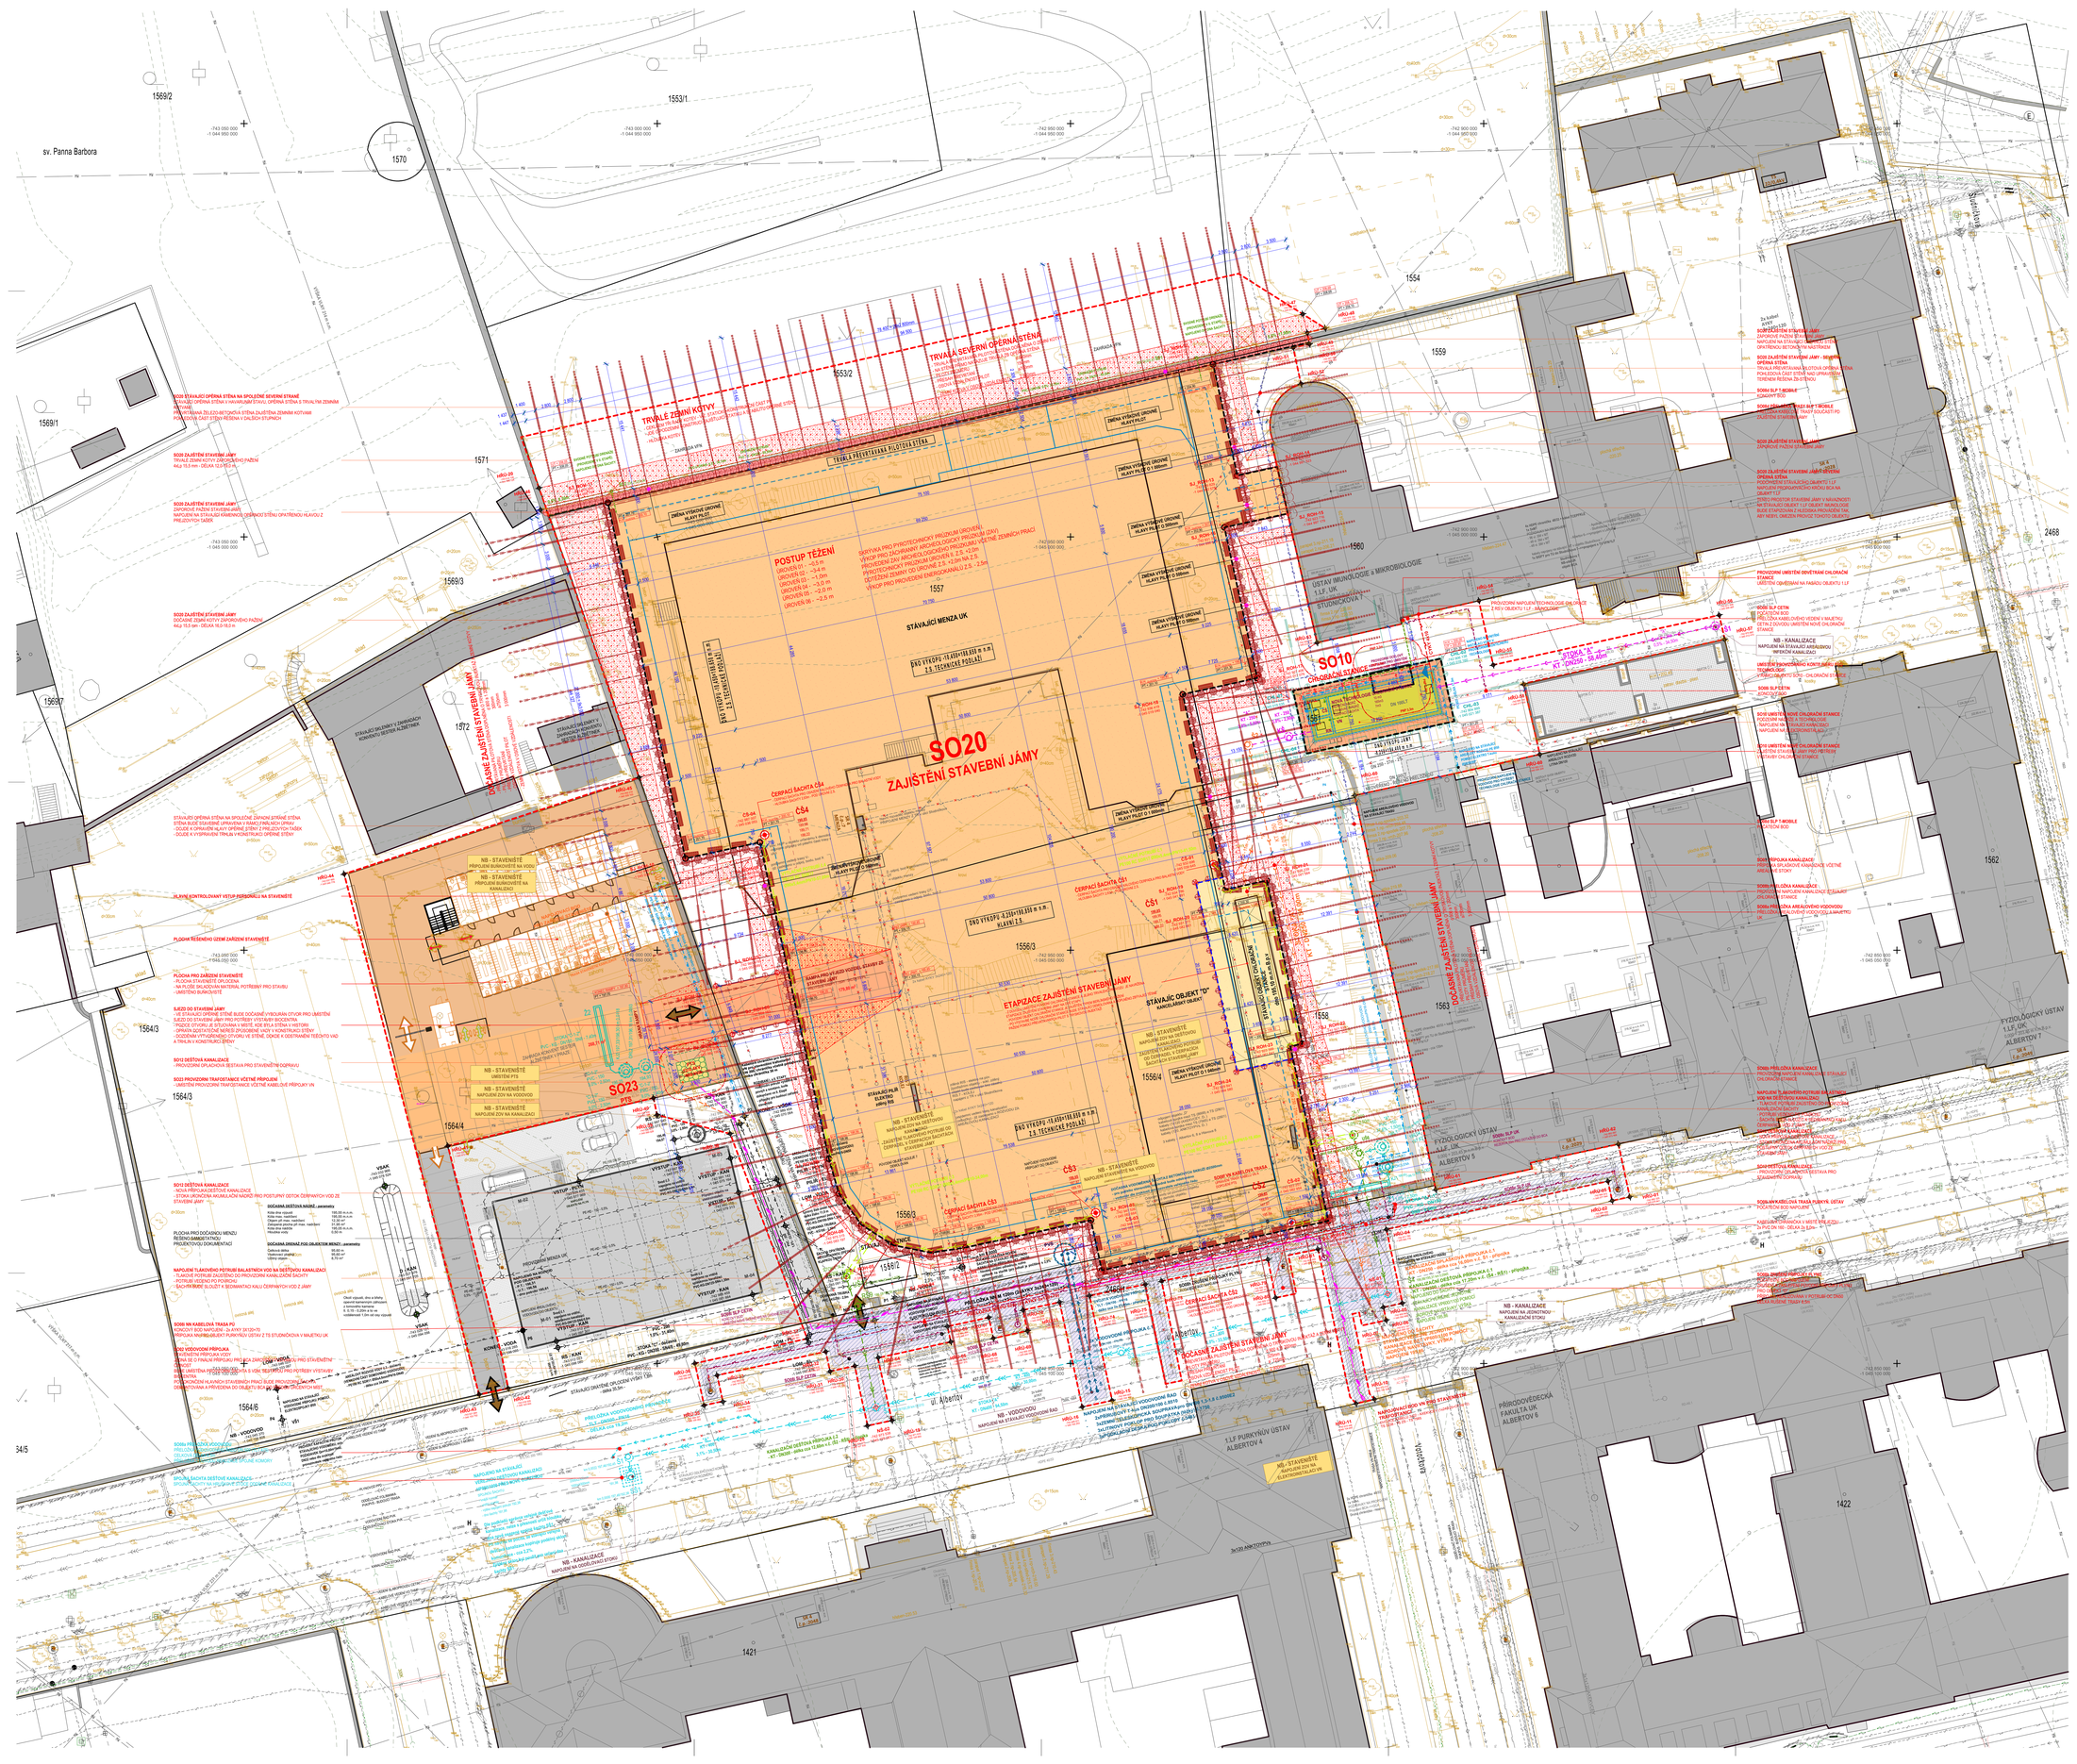
SO20
ZAJIŠTĚNÍ STAVEBNÍ JÁMY
SO10
CHLORAČNÍ STANICE
SO23
PTS
TRVALÁ SEVERNÍ OPĚRNÁ STĚNA
TRVALÉ ZEMNÍ KOTVY
TRVALÁ PŘEKRÝVAVÁ PILOTOVÁ STĚNA
POSTUP TĚŽENÍ
ETAPIZACE ZAJIŠTĚNÍ STAVEBNÍ JÁMY
STAVAJÍCÍ OBJEKT "D"
KANCELÁŘSKÝ OBJEKT
STAVAJÍCÍ MENZA UK
ÚSTAV IMUNOLOGIE A MIKROBIOLOGIE
1.LF, UK
STUDNIČKOVA 7
FYZIOLOGICKÝ ÚSTAV
1.LF, UK
ALBERTOV 7
1.LF PURKYŇŮV ÚSTAV
ALBERTOV 4
PŘÍRODOVĚDECKÁ FAKULTA UK
ALBERTOV 6
ul. Albertov
Albertov
sv. Panna Barbora
ČS1
ČS2
ČS3
ČS4
