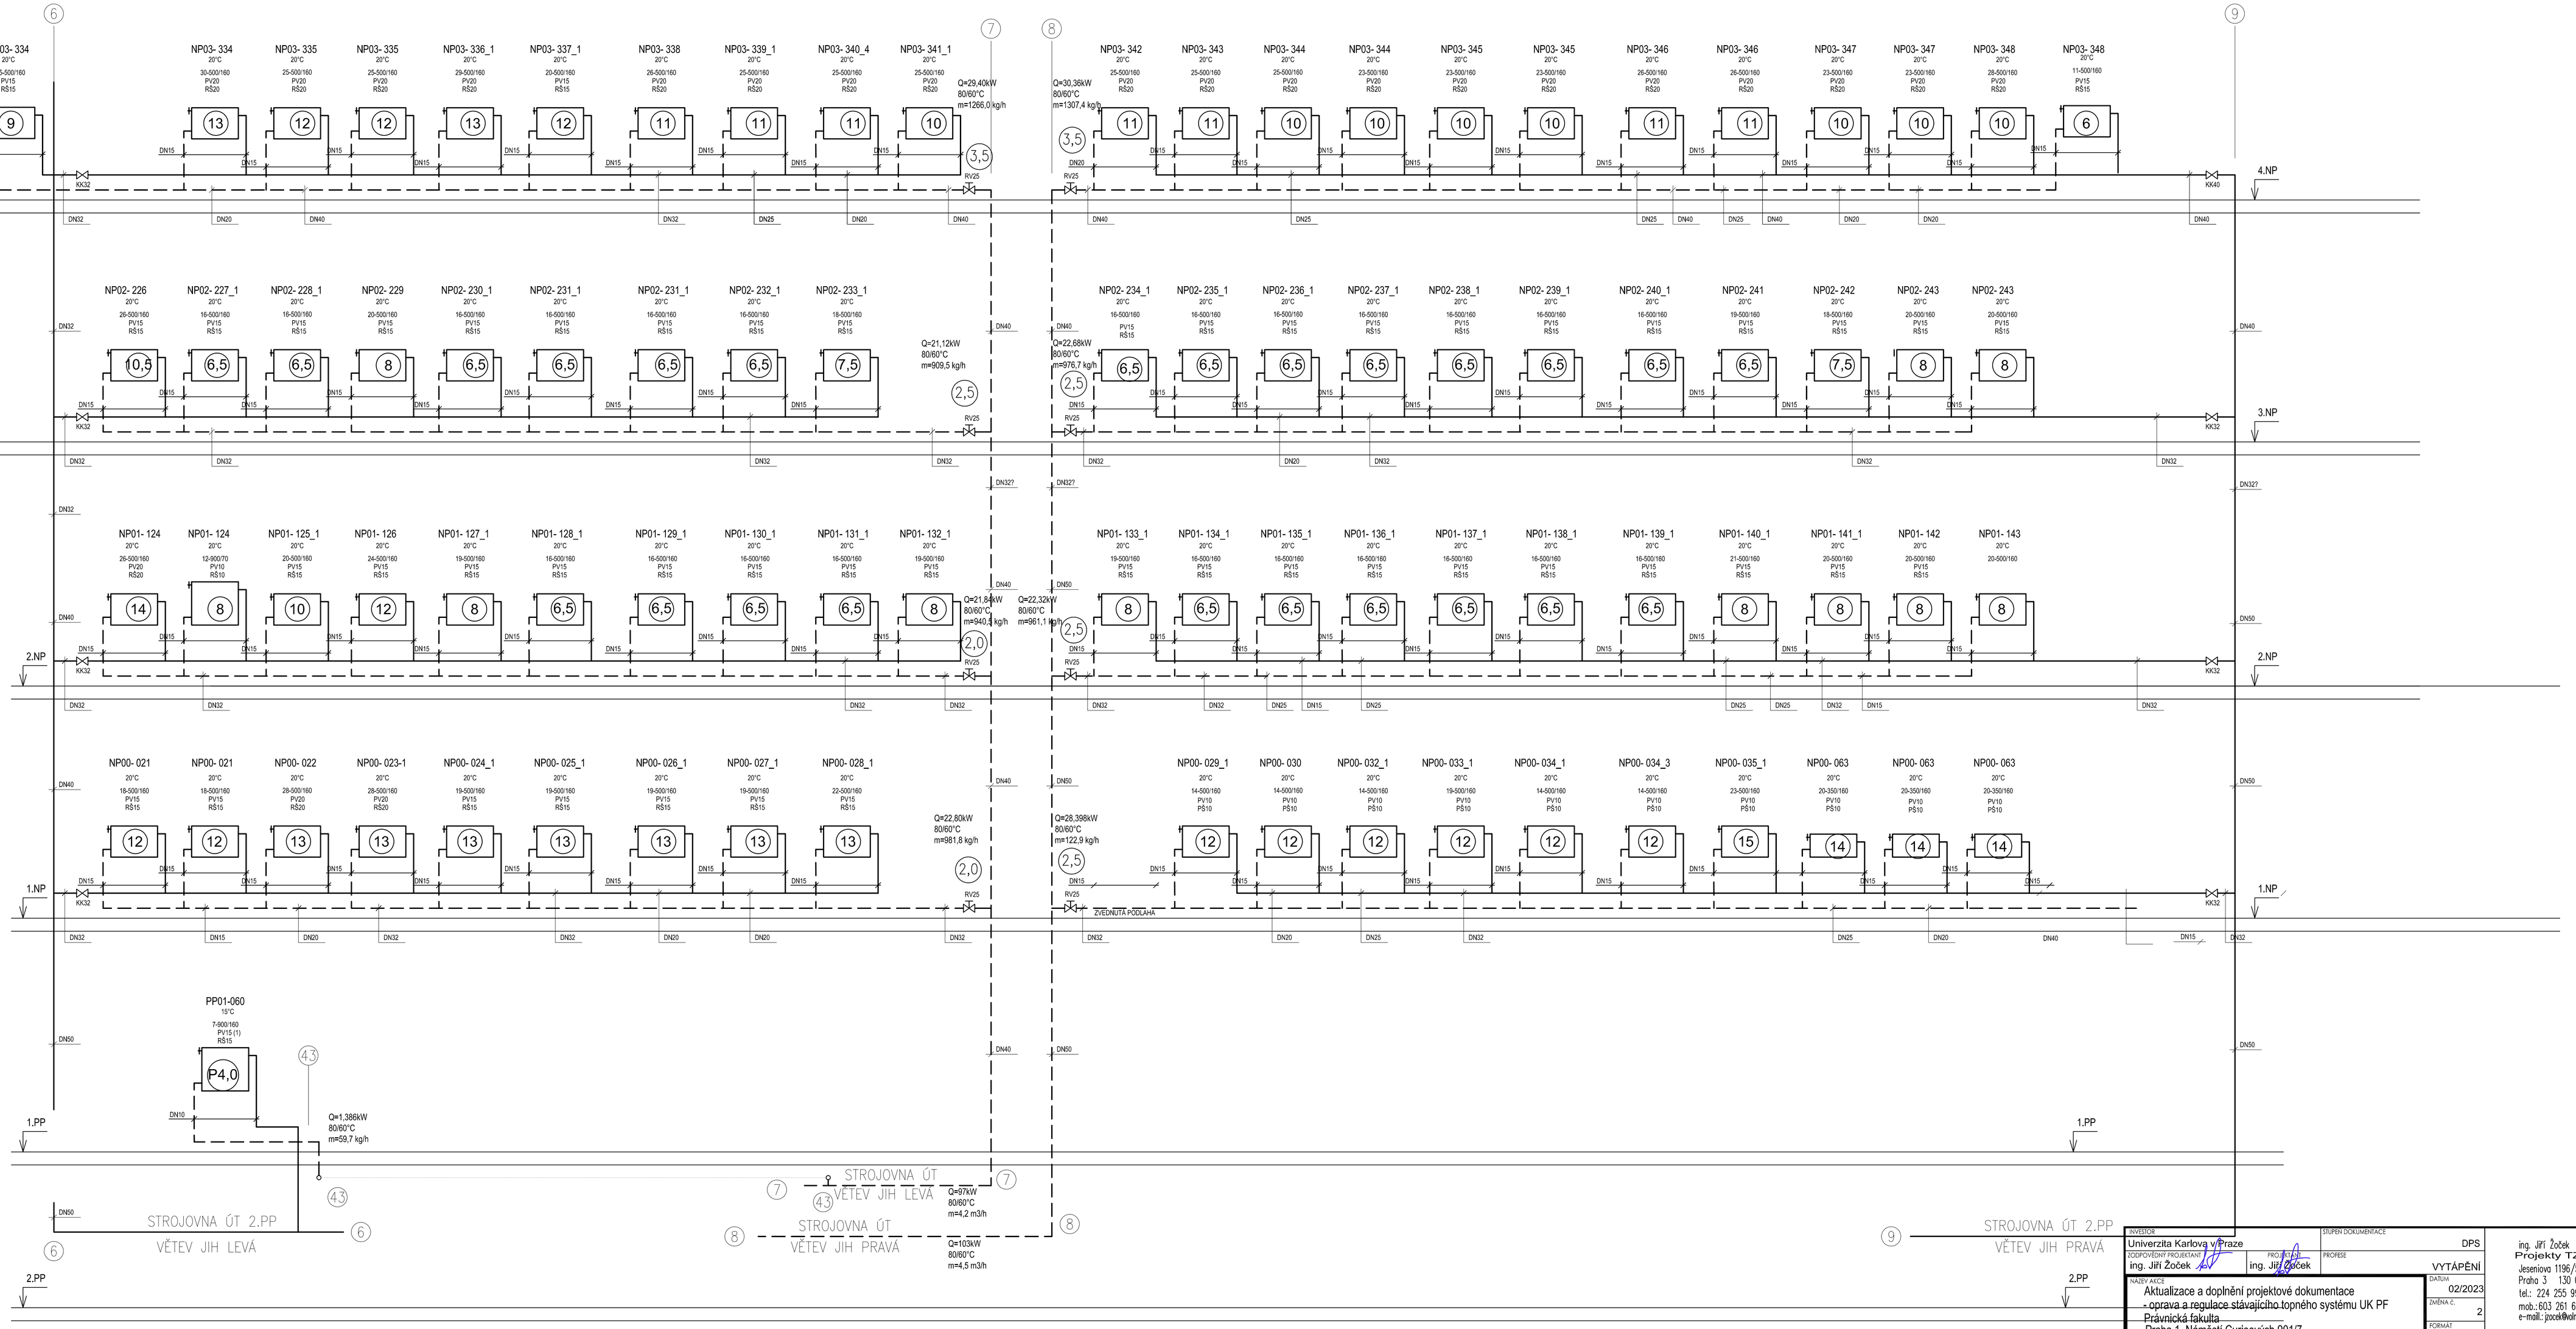

17. LISTOPADU

INVESTOR: Univerzita Karlova v Praze	STUPEŇ DOKUMENTACE: DPS
DODPOVĚDNÝ PROJEKTANT: ing. Jiří Žoček	PROJEKTANT: ing. Jiří Žoček
PROFESE: VYTÁPĚNÍ	
NÁZEV AKCE: Aktualizace a doplnění projektové dokumentace - oprava a regulace stávajícího topného systému UK PF Právnická fakulta Praha 1, Náměstí Curiových 901/7	DATUM: 02/2023
	ZMĚNA č.: 2
ČÁST: VYTÁPĚNÍ	FORMÁT: 15A4
	MĚŘÍTKO: 1:100
OBSAH: Schéma zapojení těles - Jih	ČÍSLO VÝKRESU: D.1.4.1.10
	ČÍSLO TISKU:

ing. Jiří Žoček
Projekty TZB
Jeseniova 1196/52
Praha 3 130 00
tel.: 224 255 995
mob.: 603 261 685
e-mail: jzocek@volny.cz