


(3)

(2)

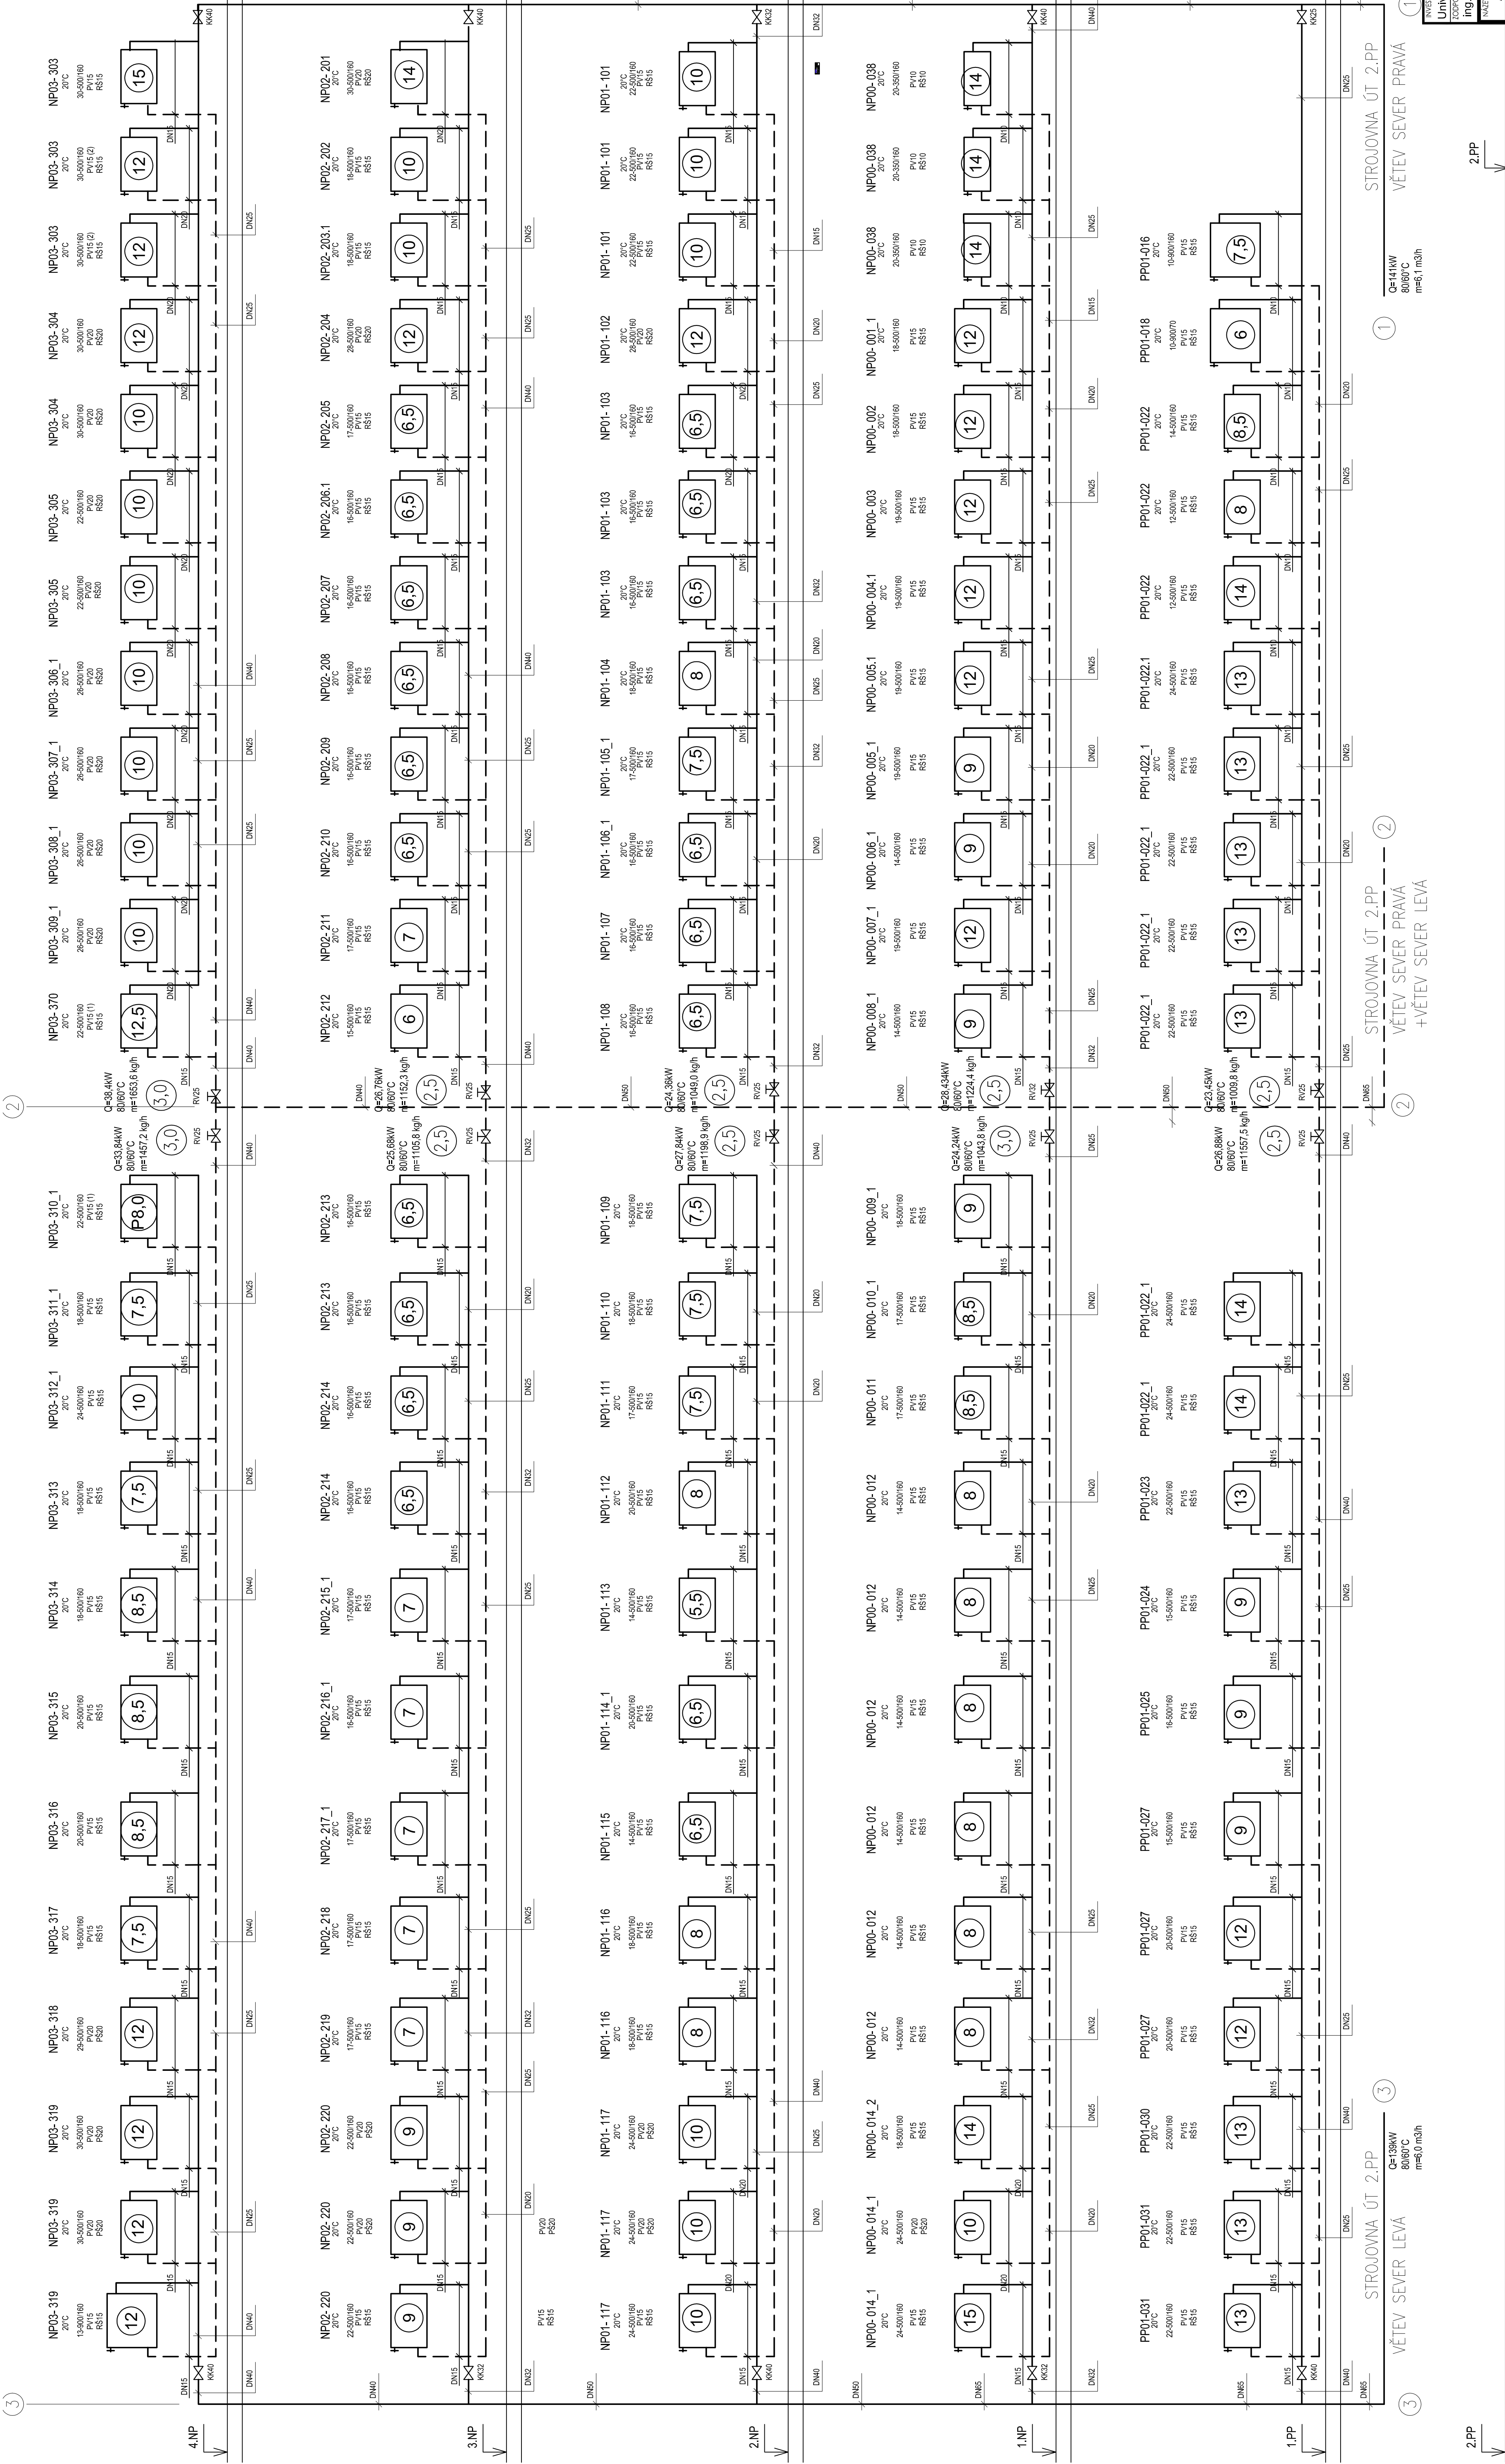

Ing. Jiří Žoček Projekty TŽB Jeslová 136/52 Praha 3 130 00 tel.: 274 255 995 mob.: 902 781 885 e-mail: jzock@volny.cz		Ing. Jiří Žoček PROJEKTANT Ing. Jiří Žoček PROJEKT Ing. Jiří Žoček PROJEKT		DPS VYTÁPĚNÍ DOKUMENTACE 02/2023 2 15A4 1:100 ČESKÝ VYTÁPĚNÍ	
Univerzita Karlova v Praze Fakulta stavební Katedra stavební techniky Pracoviště: Praha 1, Na Městské radnici 901/7		Aktualizace a doplnění projektové dokumentace - Oprava a regulace stávajícího topného systému UK PF - Právnická fakulta Pracoviště: Praha 1, Na Městské radnici 901/7		Schéma zapojení těles - Sever D.1.4.1.9	

DVOŘÁKOVO NÁBŘEŽÍ