

MÍSTNOST č.23

MOBILIÁŘ

NOVÝ MOBILIÁŘ - ATYPICKÝ


- (N1) STOLEK PRACOVNÍ 600x500x750 mm, DESKA LAMINO DUB, KOVOVÁ PODNOŽ, ODSŤÍN RAL 9006 ... 16 ks
- (N2) STŮL PRACOVNÍ 1200x500x750 mm, DESKA LAMINO DUB, KOVOVÁ PODNOŽ, ODSŤÍN RAL 9006 ... 1 ks
- (N3) SKŘÍŇKA NÍZKÁ S PLNÝMI DVÍŘKY 800x450x750 mm, LAMINO DUB, UZAMYKATELNÁ, SE 2 POLICEMI A PRŮCHODKAMI PRO KABELY ... 2 ks
- (N4) SKŘÍŇ VYSOKÁ S PLNÝMI DVÍŘKY 800x450x2250 mm, LAMINO DUB, UZAMYKATELNÁ, SE 4 POLICEMI ... 2 ks
- (NK2) KUCHYŇKA SE DŘEZEM, SVÍTLIDLEM, VESTAVĚNÝM ODPADKOVÝM KOŠEM, LEDNÍČKOU A MIKROVLNNOU TROUBOU, LAMINO DUB 1705x650x2250mm, SOKL 60mm ... 1 ks

NOVÝ MOBILIÁŘ - TYPOVÝ


- (K1) ŽIDLE S PEVNOU KOVOVOU PODNOŽÍ, ČALOUNĚNÁ ... 18 ks
- (C) RÁDIEM ŘÍZENÉ NÁSTĚNNÉ HODINY ANALOGICKÉ, KRUHOVÉ S NEREZOVÝM RÁMEČKEM ... 1 ks
- (PK1) KOŠ ODPADKOVÝ NEREZOVÝ DVOUDÍLNÝ OTEVŘENÝ ... 1 ks
- (NZa) LÁTKOVÁ VERTIKÁLNÍ ŽALUZIE, Š= 2000 mm, V= 2650 mm, ...1ks
- (T1) KERAMICKÁ TABULE BÍLÁ, 2000 x 1200 mm ... 1 ks
- (T3) MOBILNÍ FLIPCHART S MAGNETICKÝM POVRCHEM, BÍLÝ, S MOŽNOSTÍ NASTAVENÍ VÝŠKY ... 1 ks


PODROBNÁ SPECIFIKACE JEDNOTLIVÝCH PRVKŮ JE UVEDENA V SOUPISU PRVKŮ MOBILIÁŘE

alternativní možnost sestavy stolků :

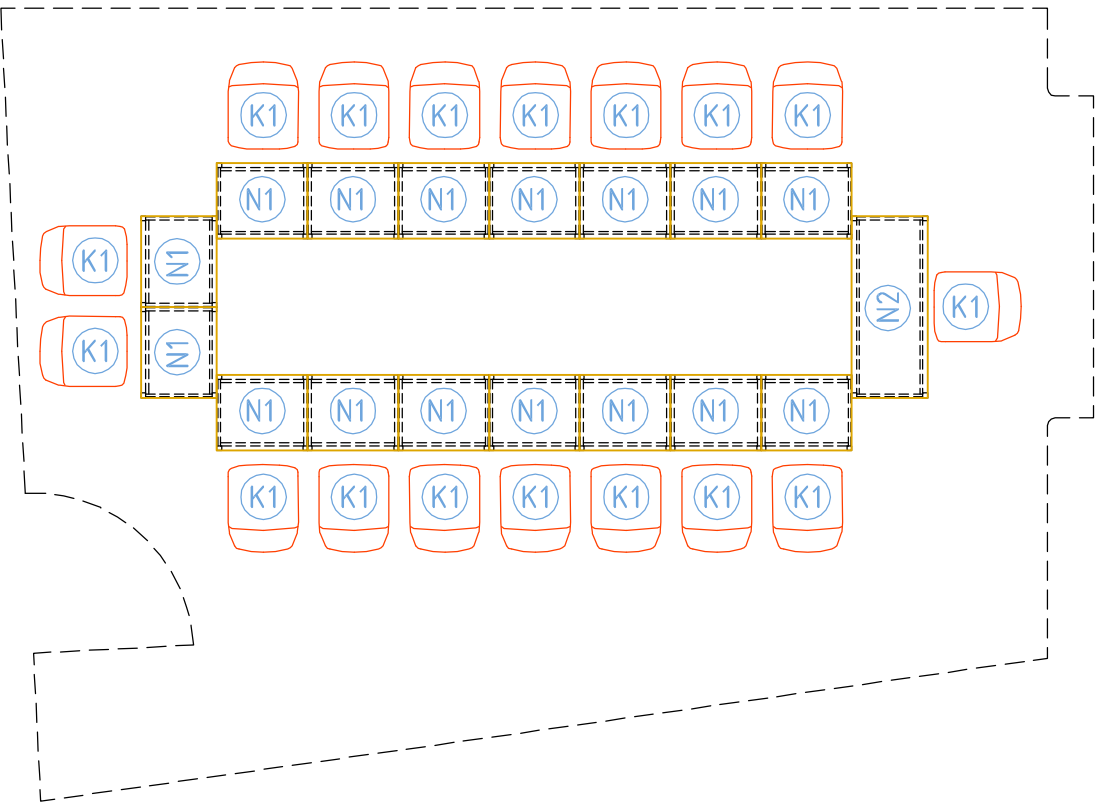

POZNÁMKY:
ROZMĚRY JE NUTNO OVĚRIT NA MÍSTĚ !
TENTO VÝKRES NENAHAZUJE VÝROBNÍ DOKUMENTACI ZHOTOVITELE

PROJEKTANT	Ing. arch. Jiří Linhart	KRESLIL	<div>2L-architekti</div>	
STAVEBNÍK	UNIVERZITA KARLOVA, PRÁVNICKÁ FAKULTA Oddělení strategického rozvoje			
AKCE	MOBILIÁŘ MÍSTNOSTÍ 23,120,220,407 a 412 Právnická fakulta UK, nám. Curieových 901/7, 110 00 Praha 1			
MÍSTO STAVBY	Náměstí Curieových 901/7, Praha 1 - Staré Město			
OBSAH	MÍSTNOST 23 - MOBILIÁŘ			
		MĚŘÍTKO	1:50	POČET A4
		STUPEŇ	DPS	ČÍSLO VÝKRESU
		DATUM	01/2023	INT-01

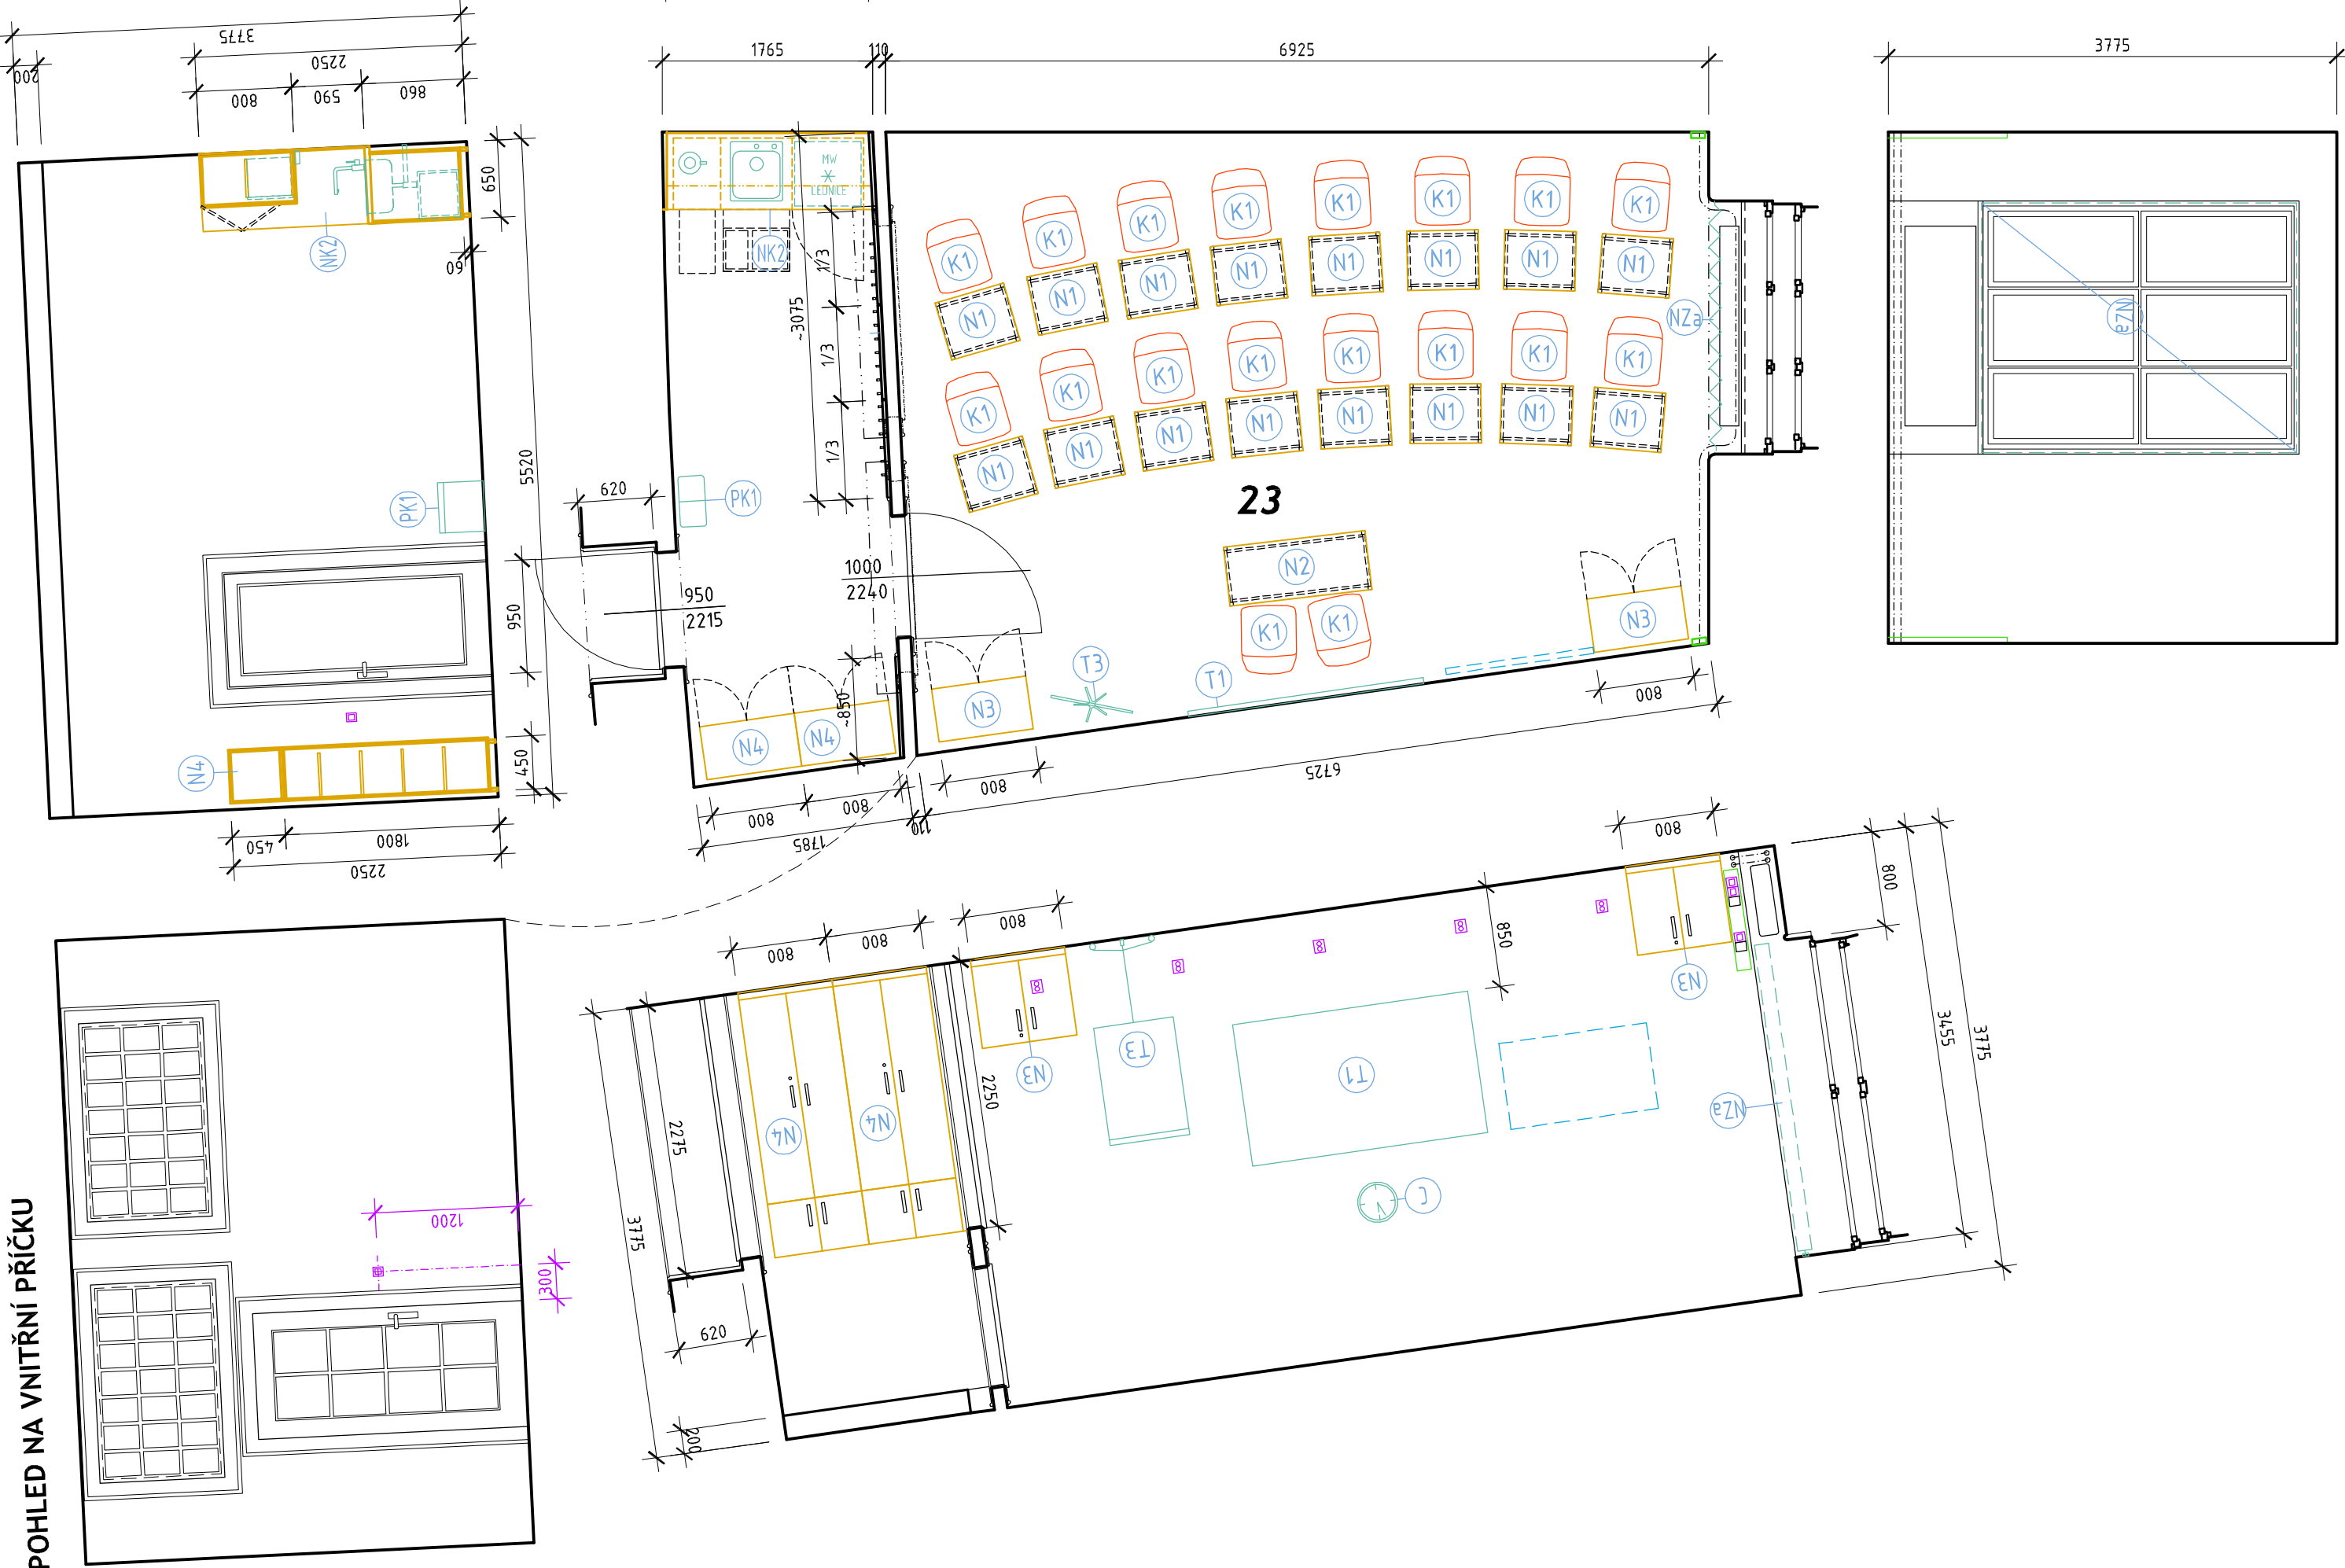

POHLED NA VNITŘNÍ PŘÍČKU