

MÍSTNOST č.120
MOBILIÁŘ

- STÁVAJÍCÍ AUDIO A VIDEOTECHNIKA :
- REPRODUKTOR ZAVĚŠENÝ NA STĚNĚ NEBO POD STROPEM
 - KAMERA, ZAVĚŠENÁ NA STĚNĚ NEBO POD STROPEM
 - PROJEKTOR UPEVNĚNÝ NA ZÁVĚSU POD STROPEM
 - PH PROJEKTOR PLÁTNO, MOTORICKY OVLÁDANÉ


NOVÝ MOBILIÁŘ - ATYPICKÝ

- N2 STŮL PRACOVNÍ 1200x500x750 mm, DESKA LAMINO DUB, KOVOVÁ PODNOŽ, ODSTÍN RAL 9006 ... 2 ks
- NR REGÁL OTEVŘENÝ ATYPICKÝ 650-900x450x2200 mm, DESKY LAMINO DUB ... 1 ks

NOVÝ MOBILIÁŘ - TYPOVÝ

- K1 ŽIDLE S PEVNOU KOVOVOU PODNOŽÍ, ČALOUNĚNÁ ... 4 ks
- K2 KŘESLO PRACOVNÍ ČALOUNĚNÉ S HLINÍKOVOU KOLÉČKOVOU PODNOŽÍ ... 5 ks
- C RÁDIEM ŘÍZENÉ NÁSTĚNNÉ HODINY ANALOGICKÉ, KRUHOVÉ S NEREZOVÝM RÁMEČKEM ... 2 ks
- PK2 KOŠ ODPAKOVÝ NEREZOVÝ TŘÍDILNÝ S TICHÝM PEDÁLOVÝM OVLÁDÁNÍM, PRO TŘÍDĚNÝ ODPAD

PODROBNÁ SPECIFIKACE JEDNOTLIVÝCH PRVKŮ JE UVEDENA V SOUPISU PRVKŮ MOBILIÁŘE

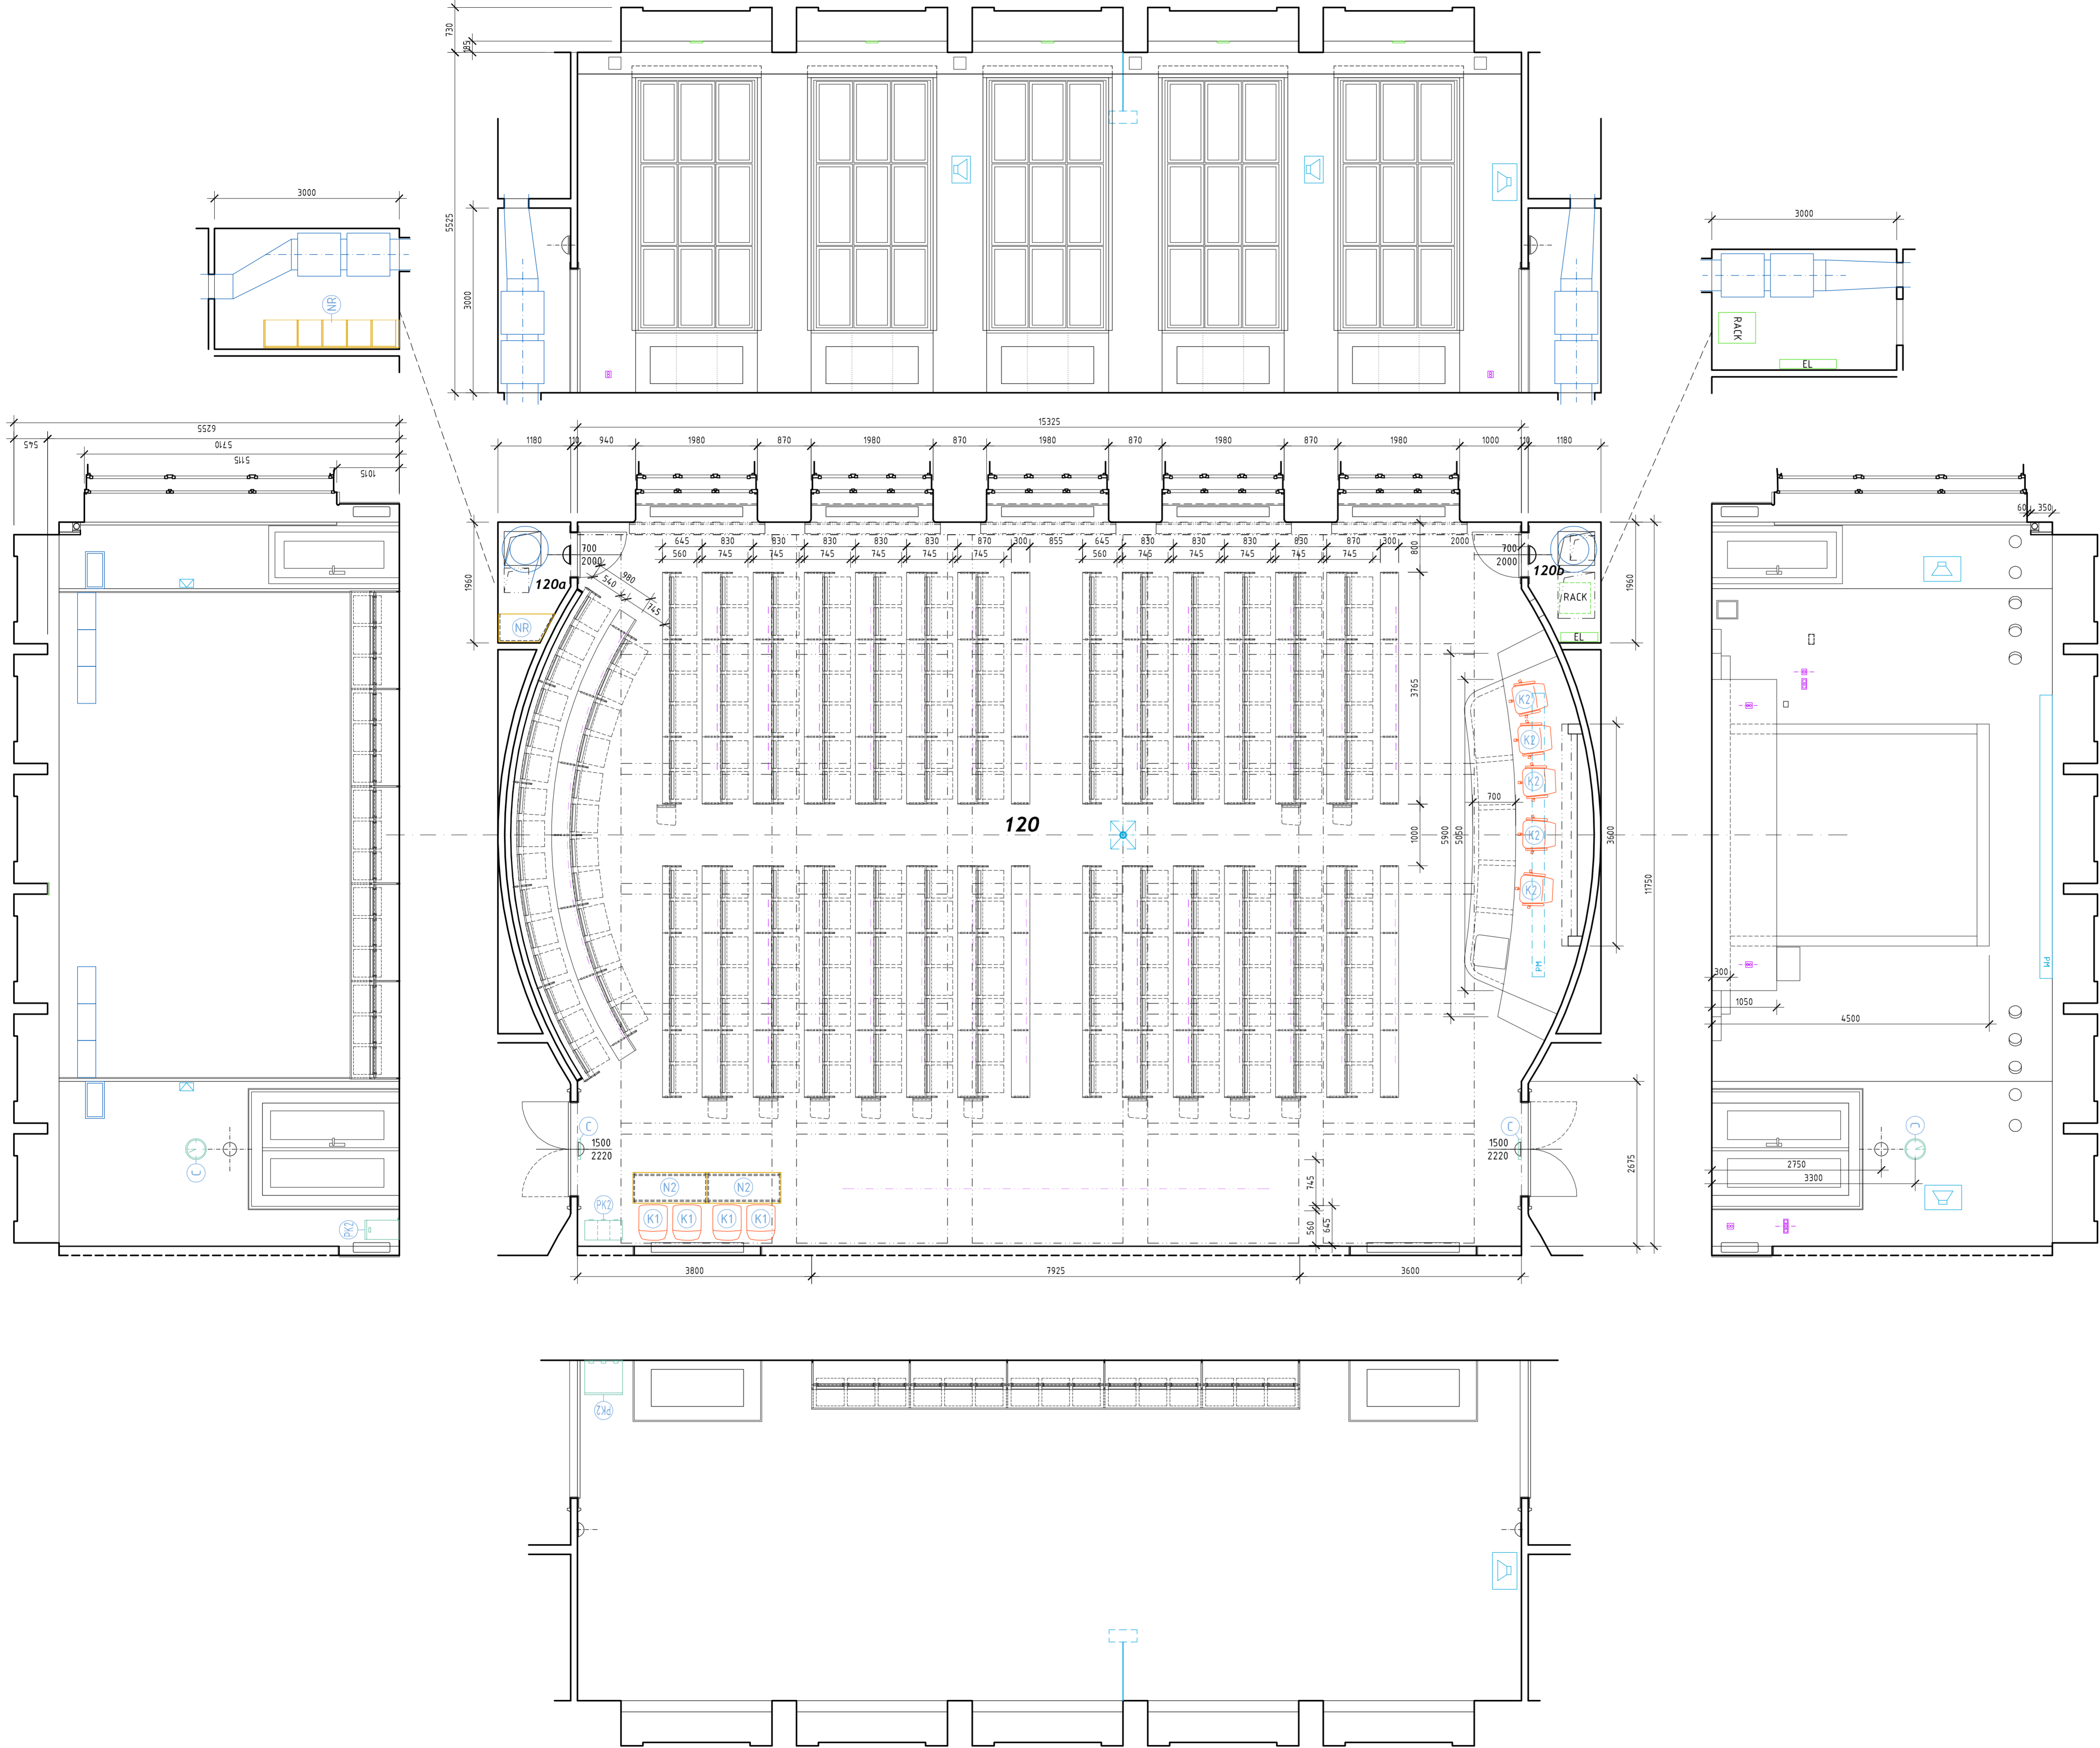

POZNÁMKY:
ROZMĚRY JE NUTNO OVĚŘIT NA MÍSTĚ !
TENTO VÝKRES NENAHRAZUJE VÝROBNÍ DOKUMENTACI ZHOTOVITELE

PROJEKTANT	Ing. arch. Jiří Linhart	KRESLIL	
STAVBYNÍK	UNIVERZITA KARLOVA, PRÁVNICKÁ FAKULTA		
AKCE	Oddělení strategického rozvoje		
MÍSTO STAVBY	MOBILIÁŘ MÍSTNOSTÍ 23,120,220,407 a 412		
OBSAH	Právnická fakulta UK, nám. Curieových 901/7, 110 00 Praha 1		
	Náměstí Curieových 901/7, Praha 1 - Staré Město		
	MÍSTNOST 120 - MOBILIÁŘ		

MĚŘITVO	POČET A4	
1:50	10	
STUPĚN	DPS	ČÍSLO VÝKRESU
01/2023	INT-02	