
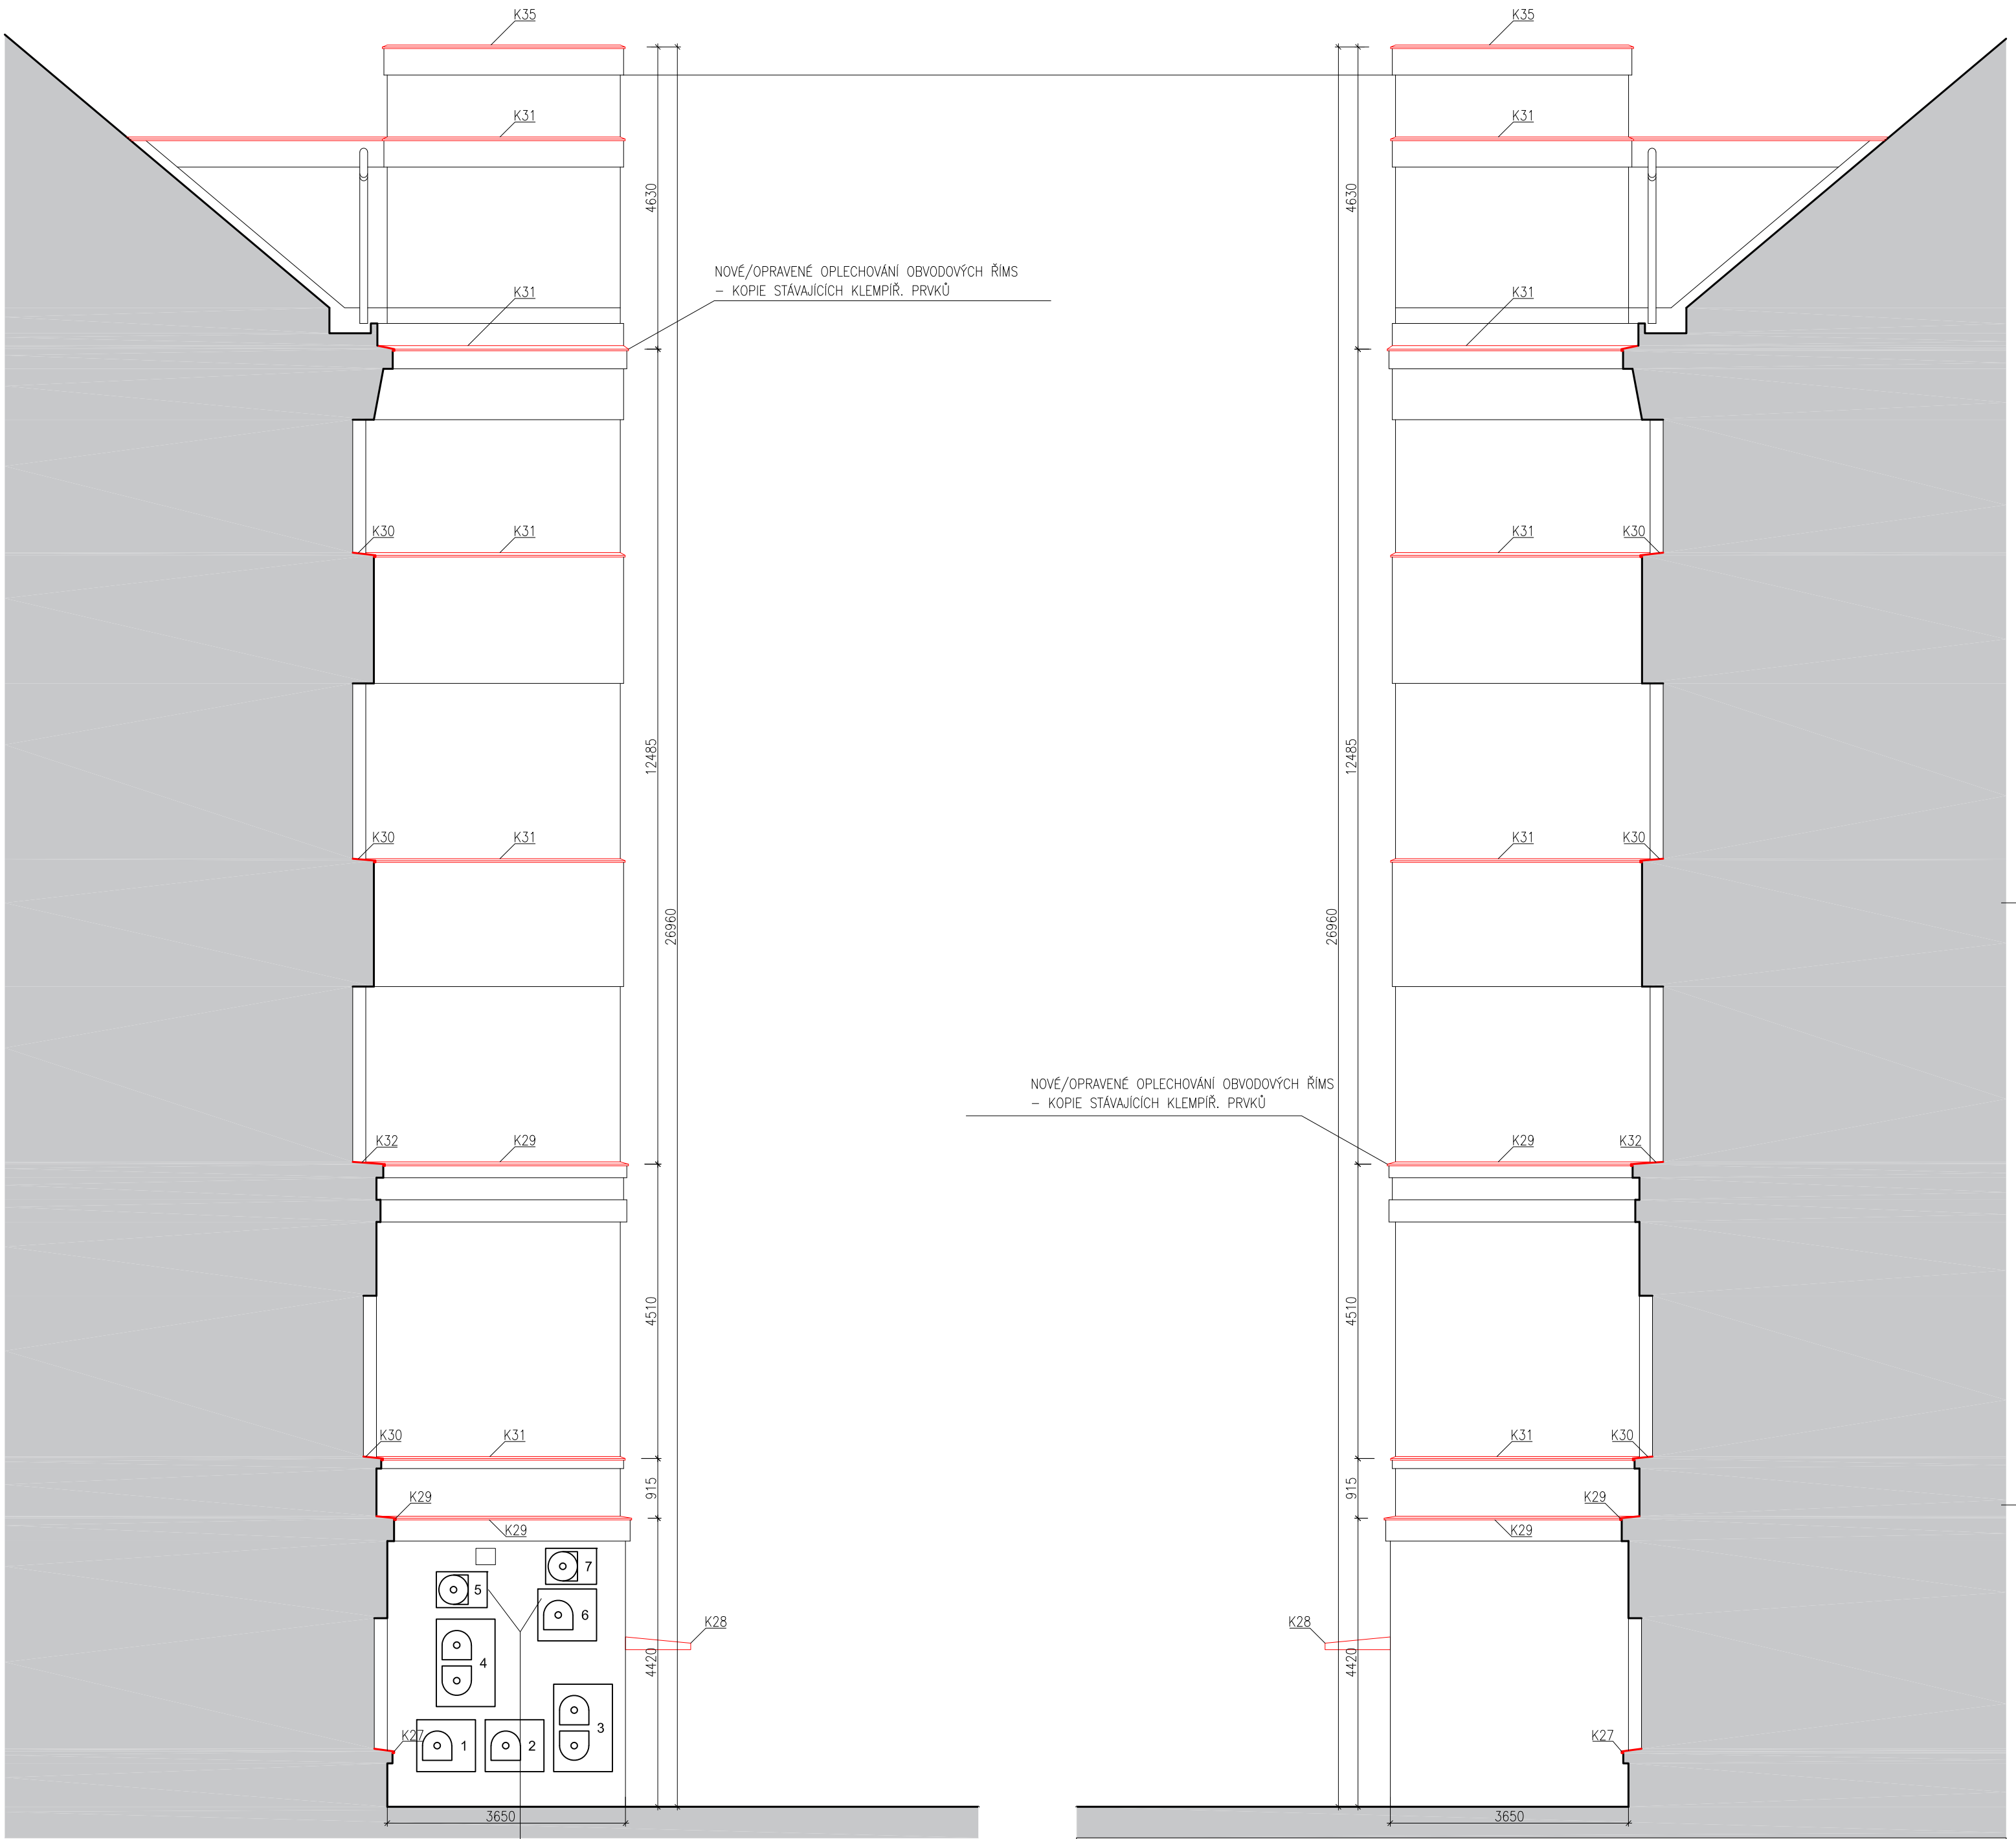



LEGENDA

- STÁVAJÍCÍ KONSTRUKCE
- NOVÉ/OPRAVENÉ/REPASOVANÉ KONSTRUKCE
- NOVÉ NALEPOVACÍ TRNY PROTI HOLUBŮM
- NOVÉ SÍTĚ PROTI HOLUBŮM

SCHEMA FASÁDY V PŮDORYSE BUDOVY

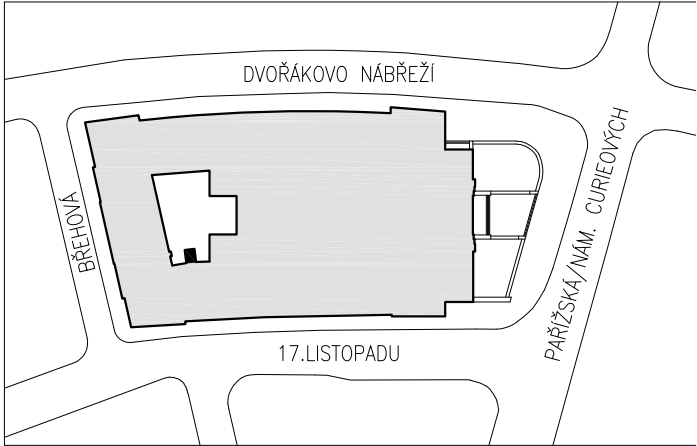

HLAVNÍ PROJEKTANT:



Energy Benefit Centre a.s.
Křenova 438/3, 162 00 Praha 6
tel.: +420 270 003 300
e-mail: kontakt@energy-benefit.cz
internet: www.energy-benefit.cz

Vypracoval:

Ing. arch. Petr Ovčáček

Zodpovědný projektant:

Ing. Libor Truhelka

Hlavní projektant:

Ing. Libor Truhelka

Zástupce hlavního projektanta:

Ing. Vladimír Fiedler

Hlavní architekt:

Ing. arch. Petr Ovčáček

STAVEBNÍK:

Univerzita Karlova, Právnická fakulta
Nám. Curierových 901/7, 116 40 Praha, IČ: 00216208

PROJEKT:

UK – PF – REKONSTRUKCE OKEN, FASÁDY A VENKOVNÍCH PRVKŮ

MÍSTO STAVBY:

Nám. Curierových 7, 116 40 Staré Město, pozemek parc. č. 990 k.ú. Staré Město [727024]

OBJEKT:

SO-01

ČÁST, PROFESE:

ARCHITEKTONICKO-STAVEBNÍ ŘEŠENÍ

VÝKRES:

NOVÝ STAV - POHLEDY VÝTAHU - DVŮR

ID PROJEKTU_STUPEŇ_OBJEKT_ID PROFESE_PROFESE-ČÍSLO_OBSAH:

PFUK_DPS_SO-01_D.1.1_ASR-29

razítko a podpis

Zakázkové číslo:

220253

Datum:

11.04.2024

Stupeň:

DPS

Paré:

Měřítka:

1:75

STÁVAJÍCÍ VZT. ZÁŘÍZENÍ
UPRAVENA DLE SAMOSTATNÉ ČÁSTI PD – VZT