






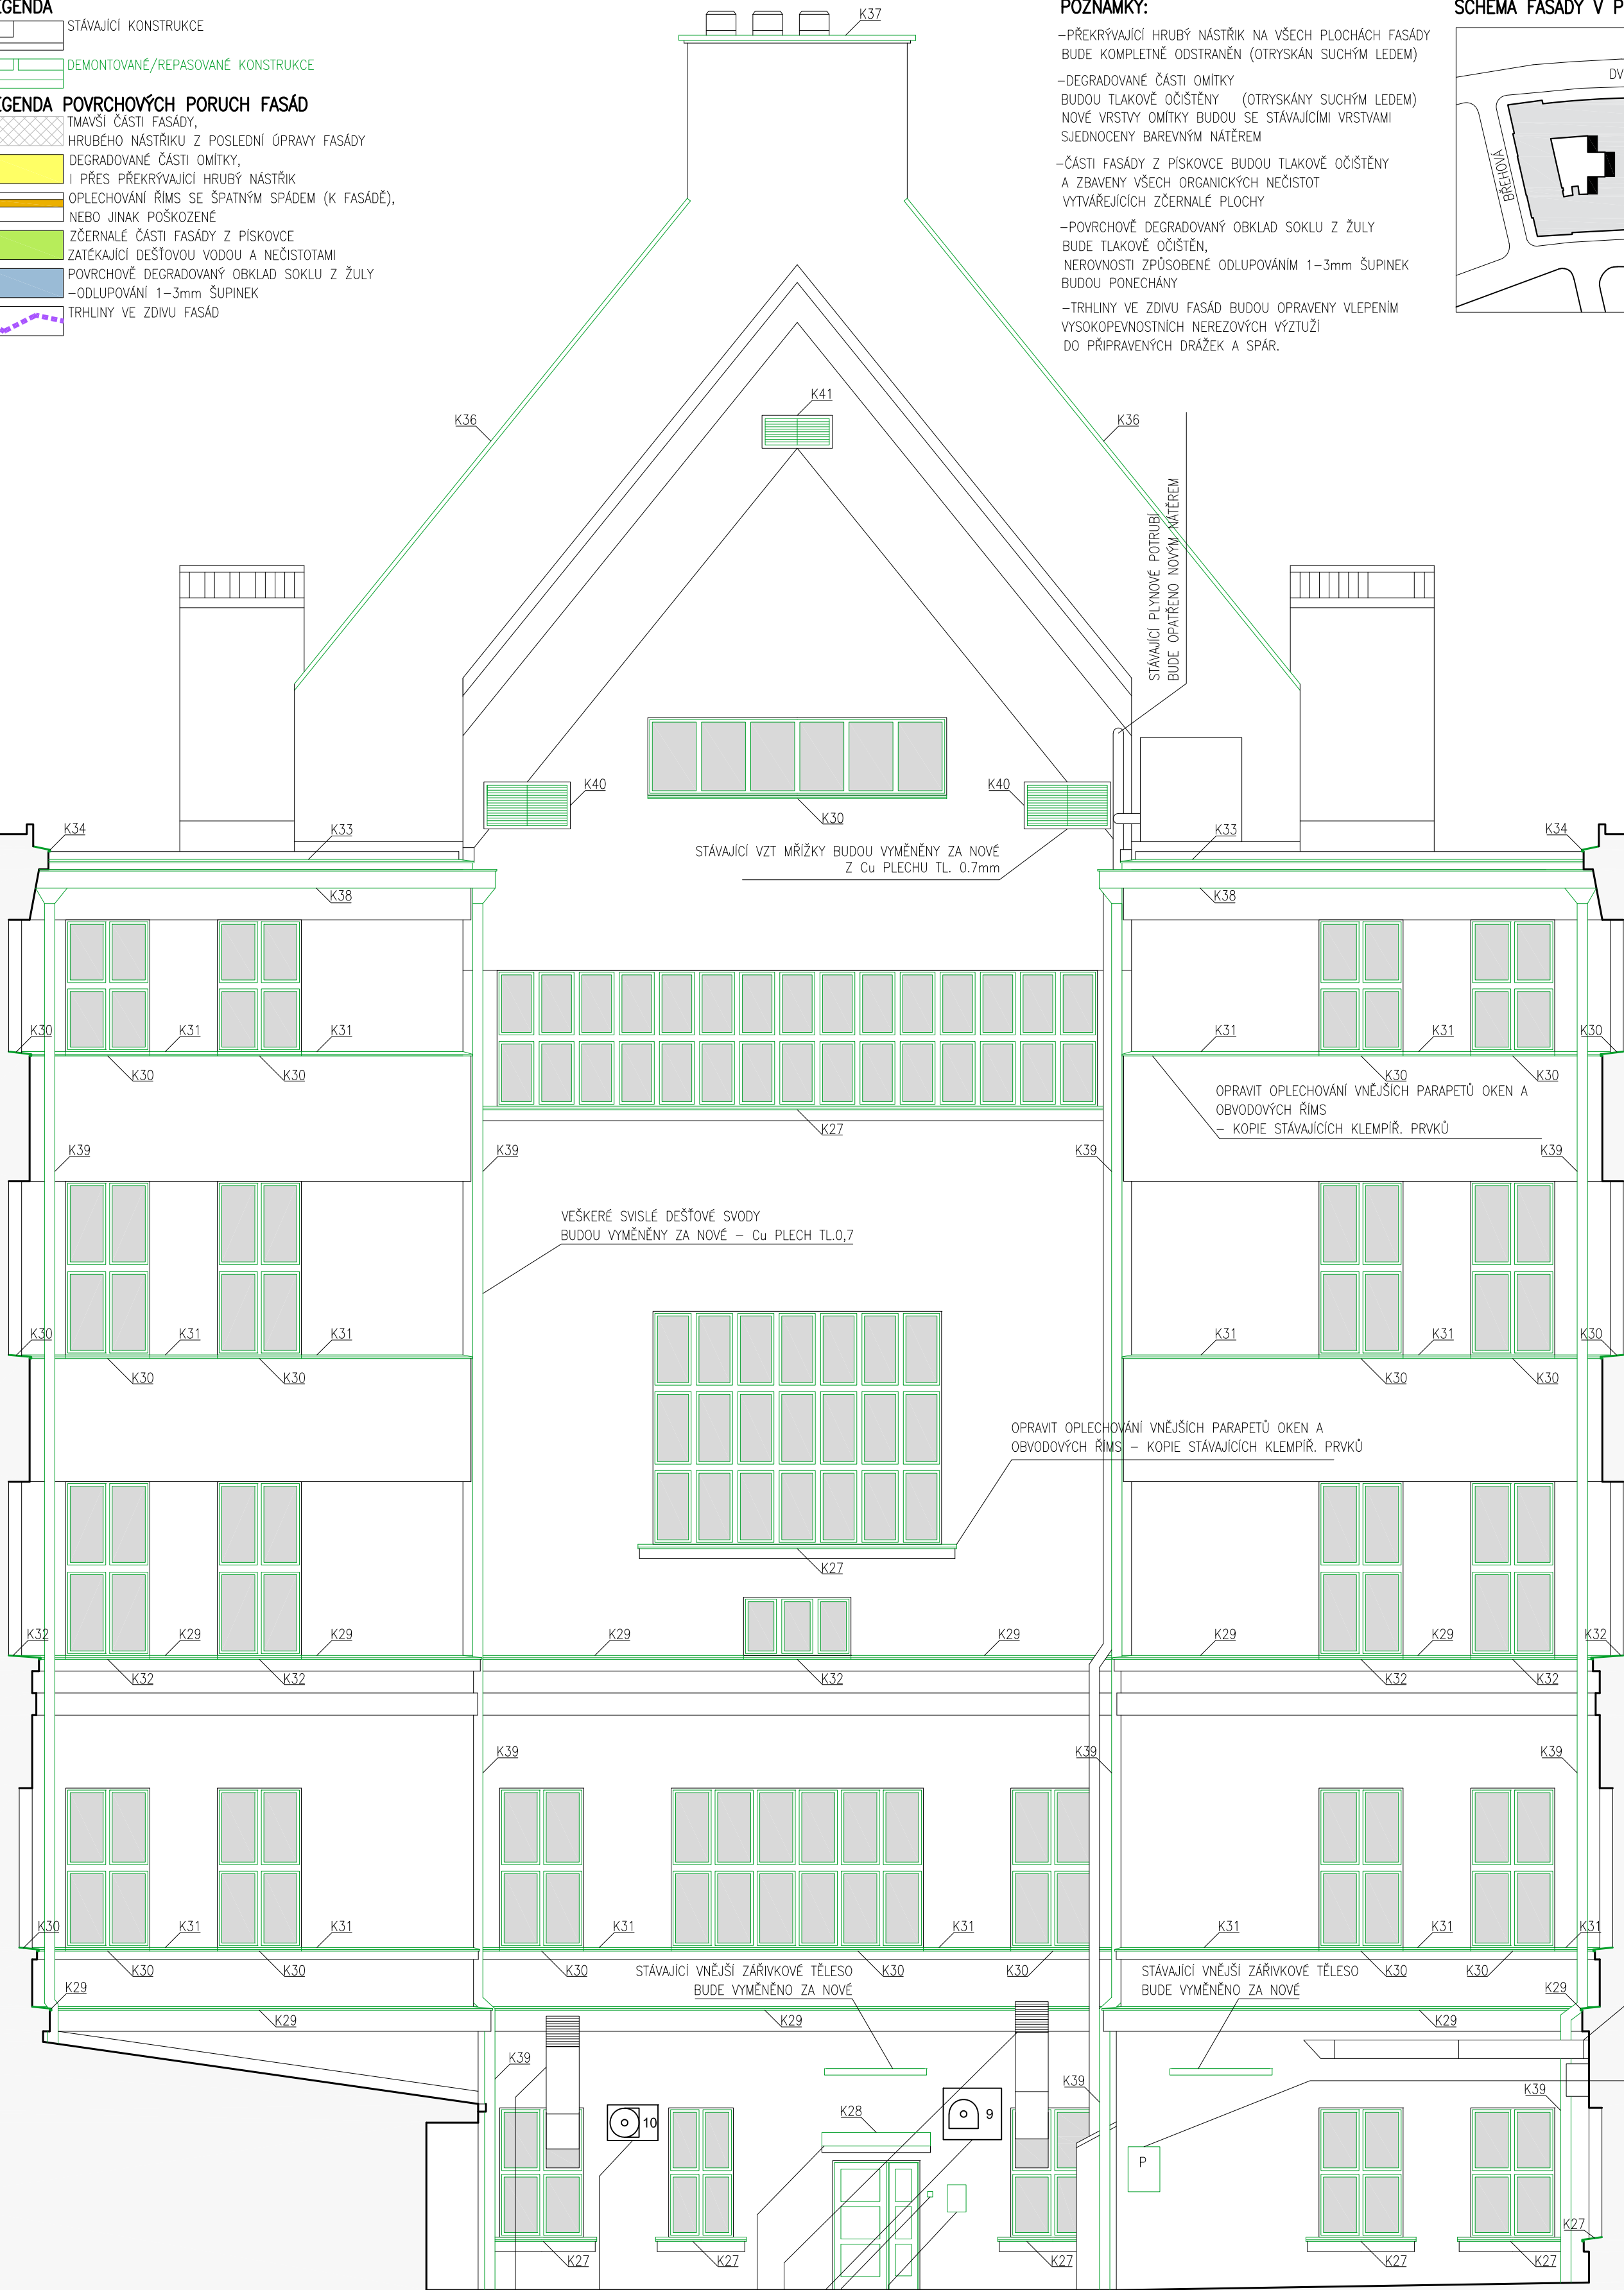
	STÁVAJÍCÍ KONSTRUKCE
	DEMONTOVANÉ/REPASOVANÉ KONSTRUKCE

LEGENDA POVRCHOVÝCH PORUCH FASÁD

	TMAVŠÍ ČÁSTI FASÁDY, HRUBÉHO NÁSTRÍKU Z POSLEDNÍ ÚPRAVY FASÁDY
	DEGRADOVANÉ ČÁSTI OMÍTKY, I PŘES PŘEKÝVAJÍCÍ HRUBÝ NÁSTRÍK
	OPLECHOVANÍ RÍMS SE ŠPATNÝM SPÁDEM (K FASÁDĚ), NEBO JINAK POŠKOZENÉ
	ZČERNALÉ ČÁSTI FASÁDY Z PÍSKOVCE ZATÉKAJÍCÍ DEŠŤOVOU VODOU A NEČISTOTAMI
	POVRCHOVÉ DEGRADOVANÉ OBKLAD SOKLU Z ŽULY -ODLUPOVÁNÍ 1–3mm ŠUPINEK
	TRHLINY VE ZDIVU FASÁD

- PŘEKŘVJAVÍCÍ HRUBÝ NÁSTŘIK NA VŠECH PLOCHÁCH FASÁDY
BUDE KOMPLETNĚ ODSTRANĚN (OTŘYSKÁN SUCHÝM LEDEM)
- DEGRADOVANÉ ČÁSTI OMITKY
BUDOU TLAKOVĚ OČIŠTĚNY (OTŘYSKÁNY SUCHÝM LEDEM)
NOVÉ VRSTVY OMITKY BUDOU SE STÁVAJÍCIMI VRSTVAMI
SJEDNOCENY BAREVNÝM NÁTĚREM
- ČÁSTI FASÁDY Z PÍSKOVCE BUDOU TLAKOVĚ OČIŠTĚNY
A ZBAVENY VŠECH ORGANICKÝCH NEČISTOT
VYTVÁŘEJÍCÍCH ZČERNALÉ PLOCHY
- POVRCHOVÉ DEGRADOVANÝ OBKLAD SOKLU Z ŽULY
BUDE TLAKOVĚ OČIŠTĚN,
NEROVNOSTI ZPŮSOBENÉ ODLUPOVÁNÍM 1–3mm ŠUPINEK
BUDOU PONECHÁNY
- TRHLINY VE ZDIVU FASÁD BUDOU OPRÁVENY VLEPENÍM
VYSOKOPEVNOSTNÍCH NEREZOVÝCH VÝZTUŽÍ
DO PŘÍPRAVENÝCH DŘÁŽEK A SPÁR.



STÁVAJÍCÍ VZT POTRUBÍ
BUDE OPATŘENO
NOVÝM NÁTĚREM (PLOCHA 5 m²)

STÁVAJÍCÍ VZT ZAŘÍZENÍ BUDOU UPRAVENA DLE SAMOSTATNÉ ČÁSTI PD – VZT

DOPLECHOVÁNÍ MARKÝZY BUDE VYMĚNĚNO ZA NOVÉ Z Cu PLECHU TL 0,7mm

STÁVAJÍCÍ VZT POTRUBÍ BUDE OPATŘENO NOVÝM NÁTĚREM (PLOCHA 5 m²)

STÁVAJÍCÍ VZT ZAŘÍZENÍ BUDOU UPRÁVENA DLE SAMOSTATNÉ ČÁSTI PD – VZT

STÁVAJÍCÍ EL. KONCOVÝ PRVEK BUDE VYMĚNĚN ZA NOVÝ

STÁVAJÍCÍ TECHNICKÉ ZAŘÍZENÍ BUDE OČIŠTĚNO

A PONECHÁNO NA MÍSTĚ



ENERGY
BENEFIT
centre

Energy Benefit Centre a.s.
Křenova 438/3, 162 00 Praha 6
tel.: +420 270 003 300
e-mail: kontakt@energy-benefit.cz
internet: www.energy-benefit.cz

Vypracoval:
Ing. arch. Petr Ovčáčík
Zodpovědný projektant:
Ing. Libor Truhelka

Hlavní projektant:
Ing. Libor Truhelka
Zástupce hlavního projektanta:
Ing. Vladimír Fiedler
Hlavní architekt:
Ing. arch. Petr Ovčáčík

Univerzita Karlova, Právnická fakulta
Nám. Curierových 901/7, 116 40 Praha, IČ: 00216208

PROJEKT: **UK – PF – REKONSTRUKCE OKEN, FASÁDY A VENKOVNÍCH PRVKŮ**

MÍSTO STAVBY: Nám. Curieových 7, 116 40 Staré Město, pozemek parc. č. 990 k.ú. Staré Město [727024]

OBJEKT:
SO-01

ČÁST, PROFESÍ:
ARCHITEKTONICKO-STAVEBNÍ ŘEŠENÍ

VÝKRES:
STÁVAJÍCÍ STAV - PORUCHY FASÁD - POHLED JIHOZÁPADNÍ - DVŮR

ID PROJEKTU_STUPEŇ_OBJEKT_ID PROFESE_PROFESÉ-ČÍSLO_OBSAH:
PFUK DPS SO-01 D.1.1 ASR-07

Zakázkové číslo:
220253

Datum:
11.04.2024

Stupeň: DPS

razitko a podpis

| Poró:

Měřítko:
1:75