
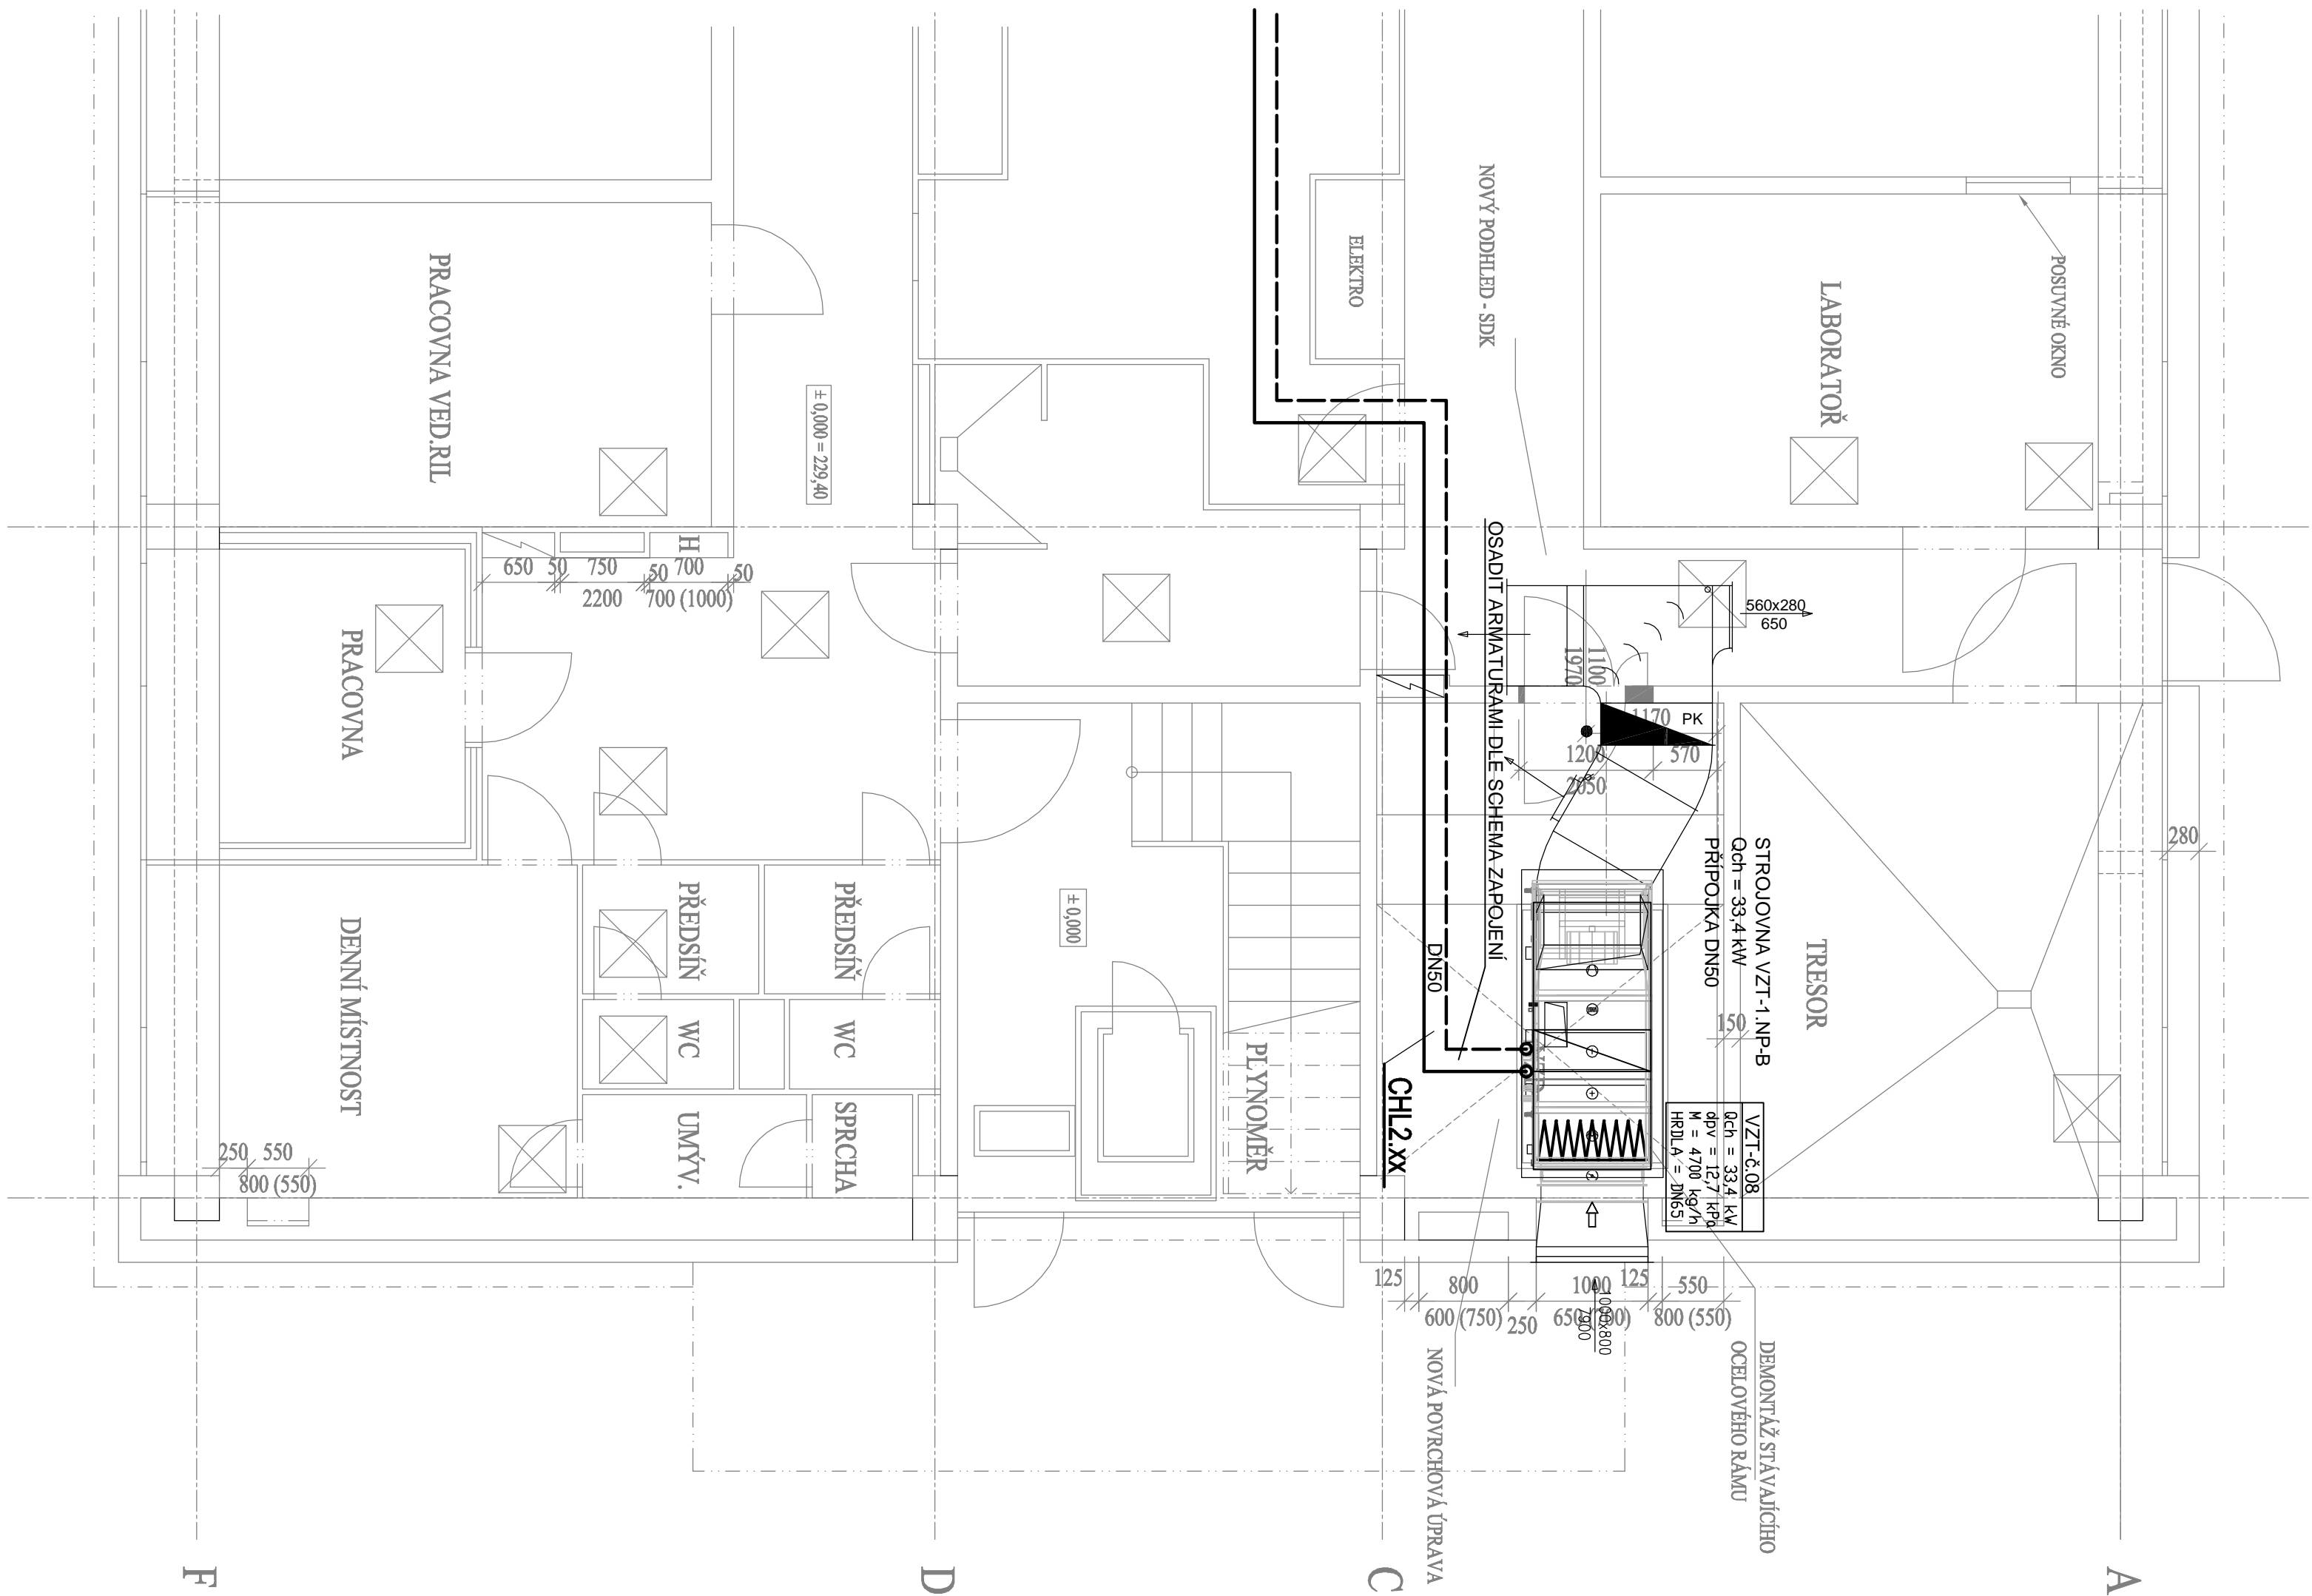


VEDENÍ POTRUBÍ V 1.NP PŘES OBJEKT; M1:200

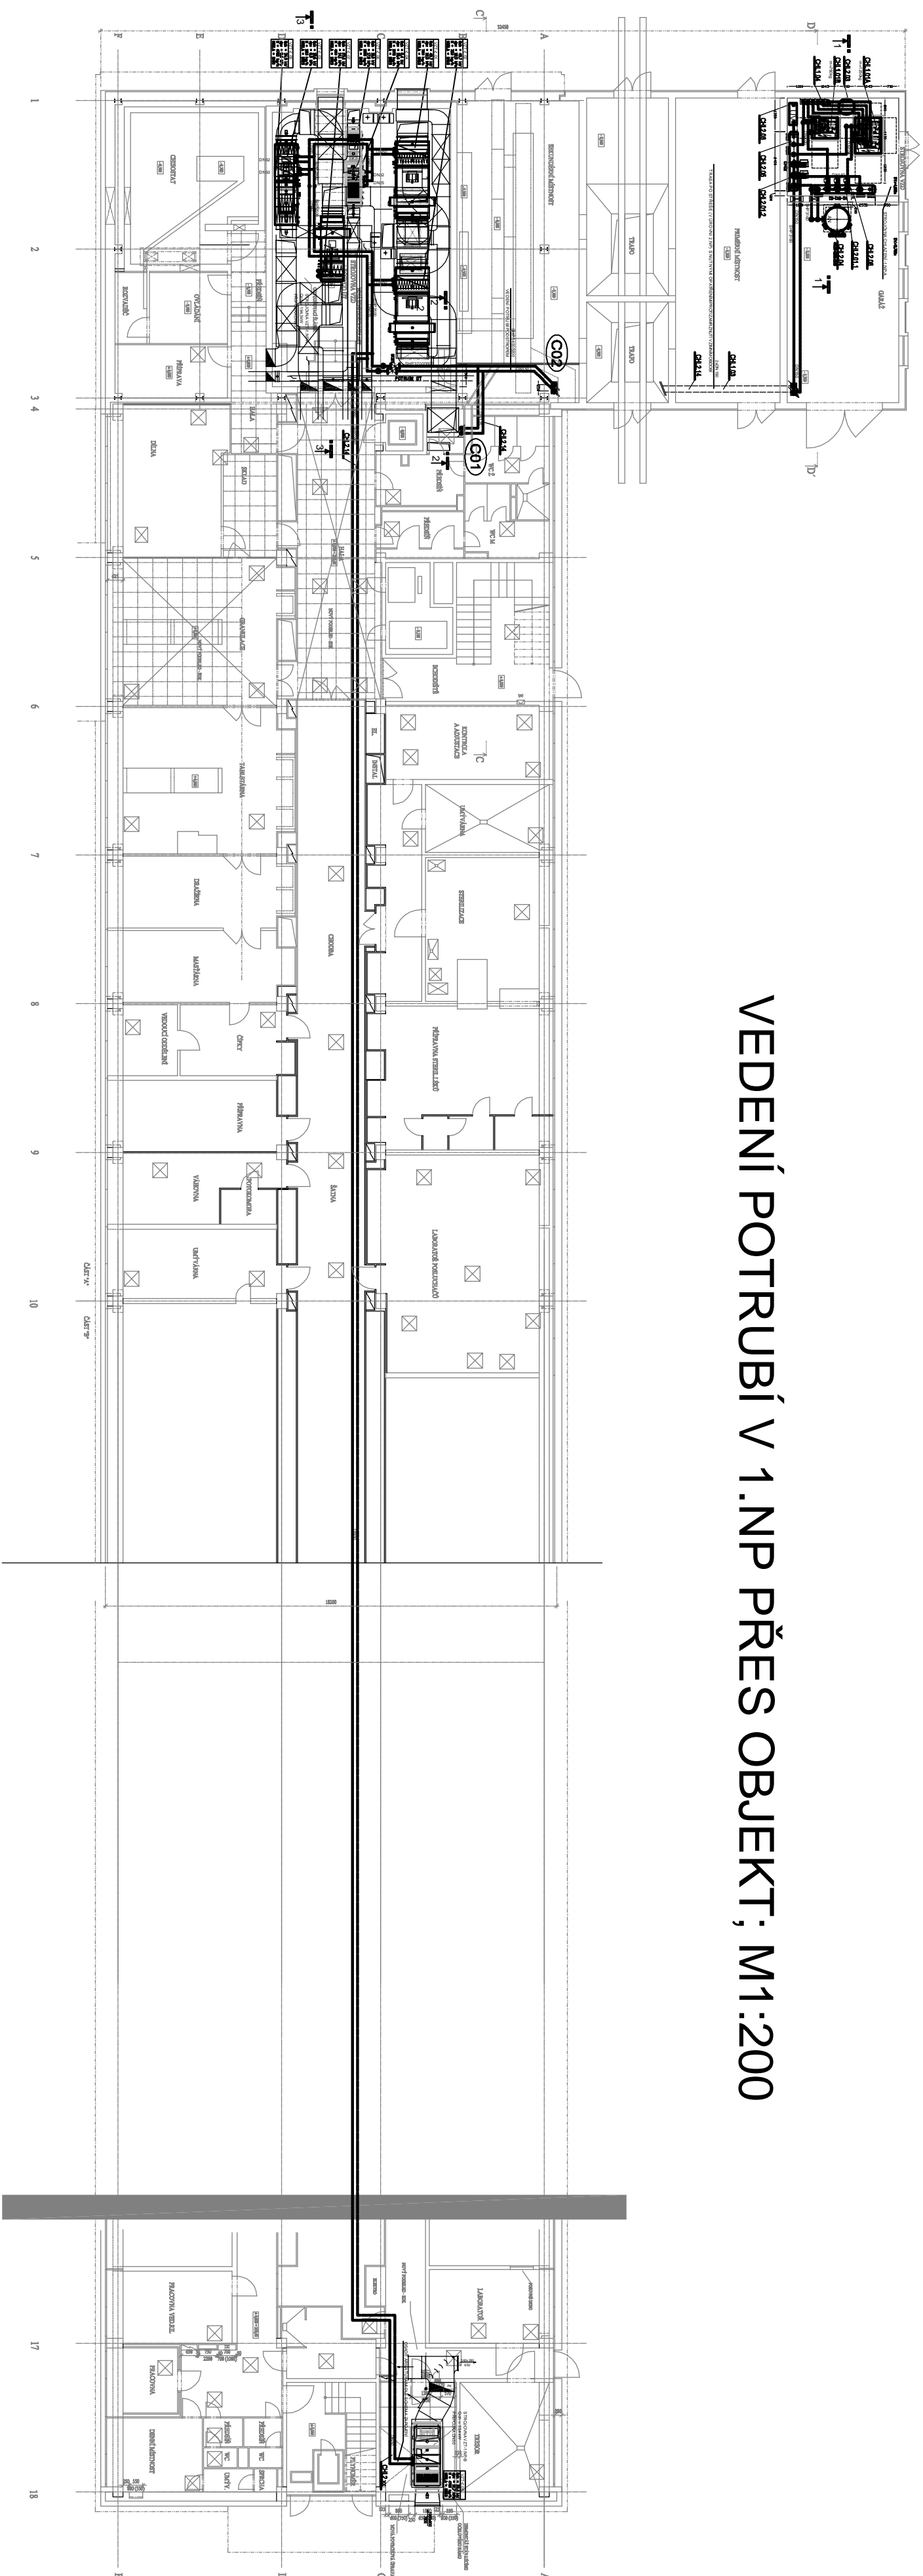

PLATÍ POZNÁMKA A LEGENDA NA VÝKRESE "SCHEMA ZAPOJENÍ CHLAZENÍ"

Tento výkres je duševním majetkem firmy KASTT s.p.a r.o.
Použití mimo bytí je se souhlasem nebo podle příslušných
daných touto firmou.
Zneužití bude stíháno soudně.

vedoucí projektant/projekt	Ing. Petr KOHLÍK
výpracoval	Ing. Petr KOHLÍK
projektant stavební části	Ing. Jiří HÁLEK
investor	UNIVERSITA KARLOVA V PRAZE FARMACEUTICKÁ FAKULTA
místo	HRADEC KRÁLOVÉ 500 05 HETRVSKÉHO 1203
název díla	REKONSTRUKCE INFRASTRUKTURY NA FARMACEUTICKÉ FAKULTĚ UNIVERZITY KARLOVY V HK SEVERNÍ BUDOVA - část "B"
profese	S.A.3.2 - ZAŘÍZENÍ PRO OCHLAZOVÁNÍ STAVEB
název výkresu	PŮDORYS 1.NP
číslo zakázky	189775/013
datum projektu	DP-8
datum	03/2013
formát	9 A4
mřížka	1200, 150
č. kres	Č.výkresu
S.A.3.2.4	

