




ODVOD POSLUCHÁRNÝ 01 + VÝFUK

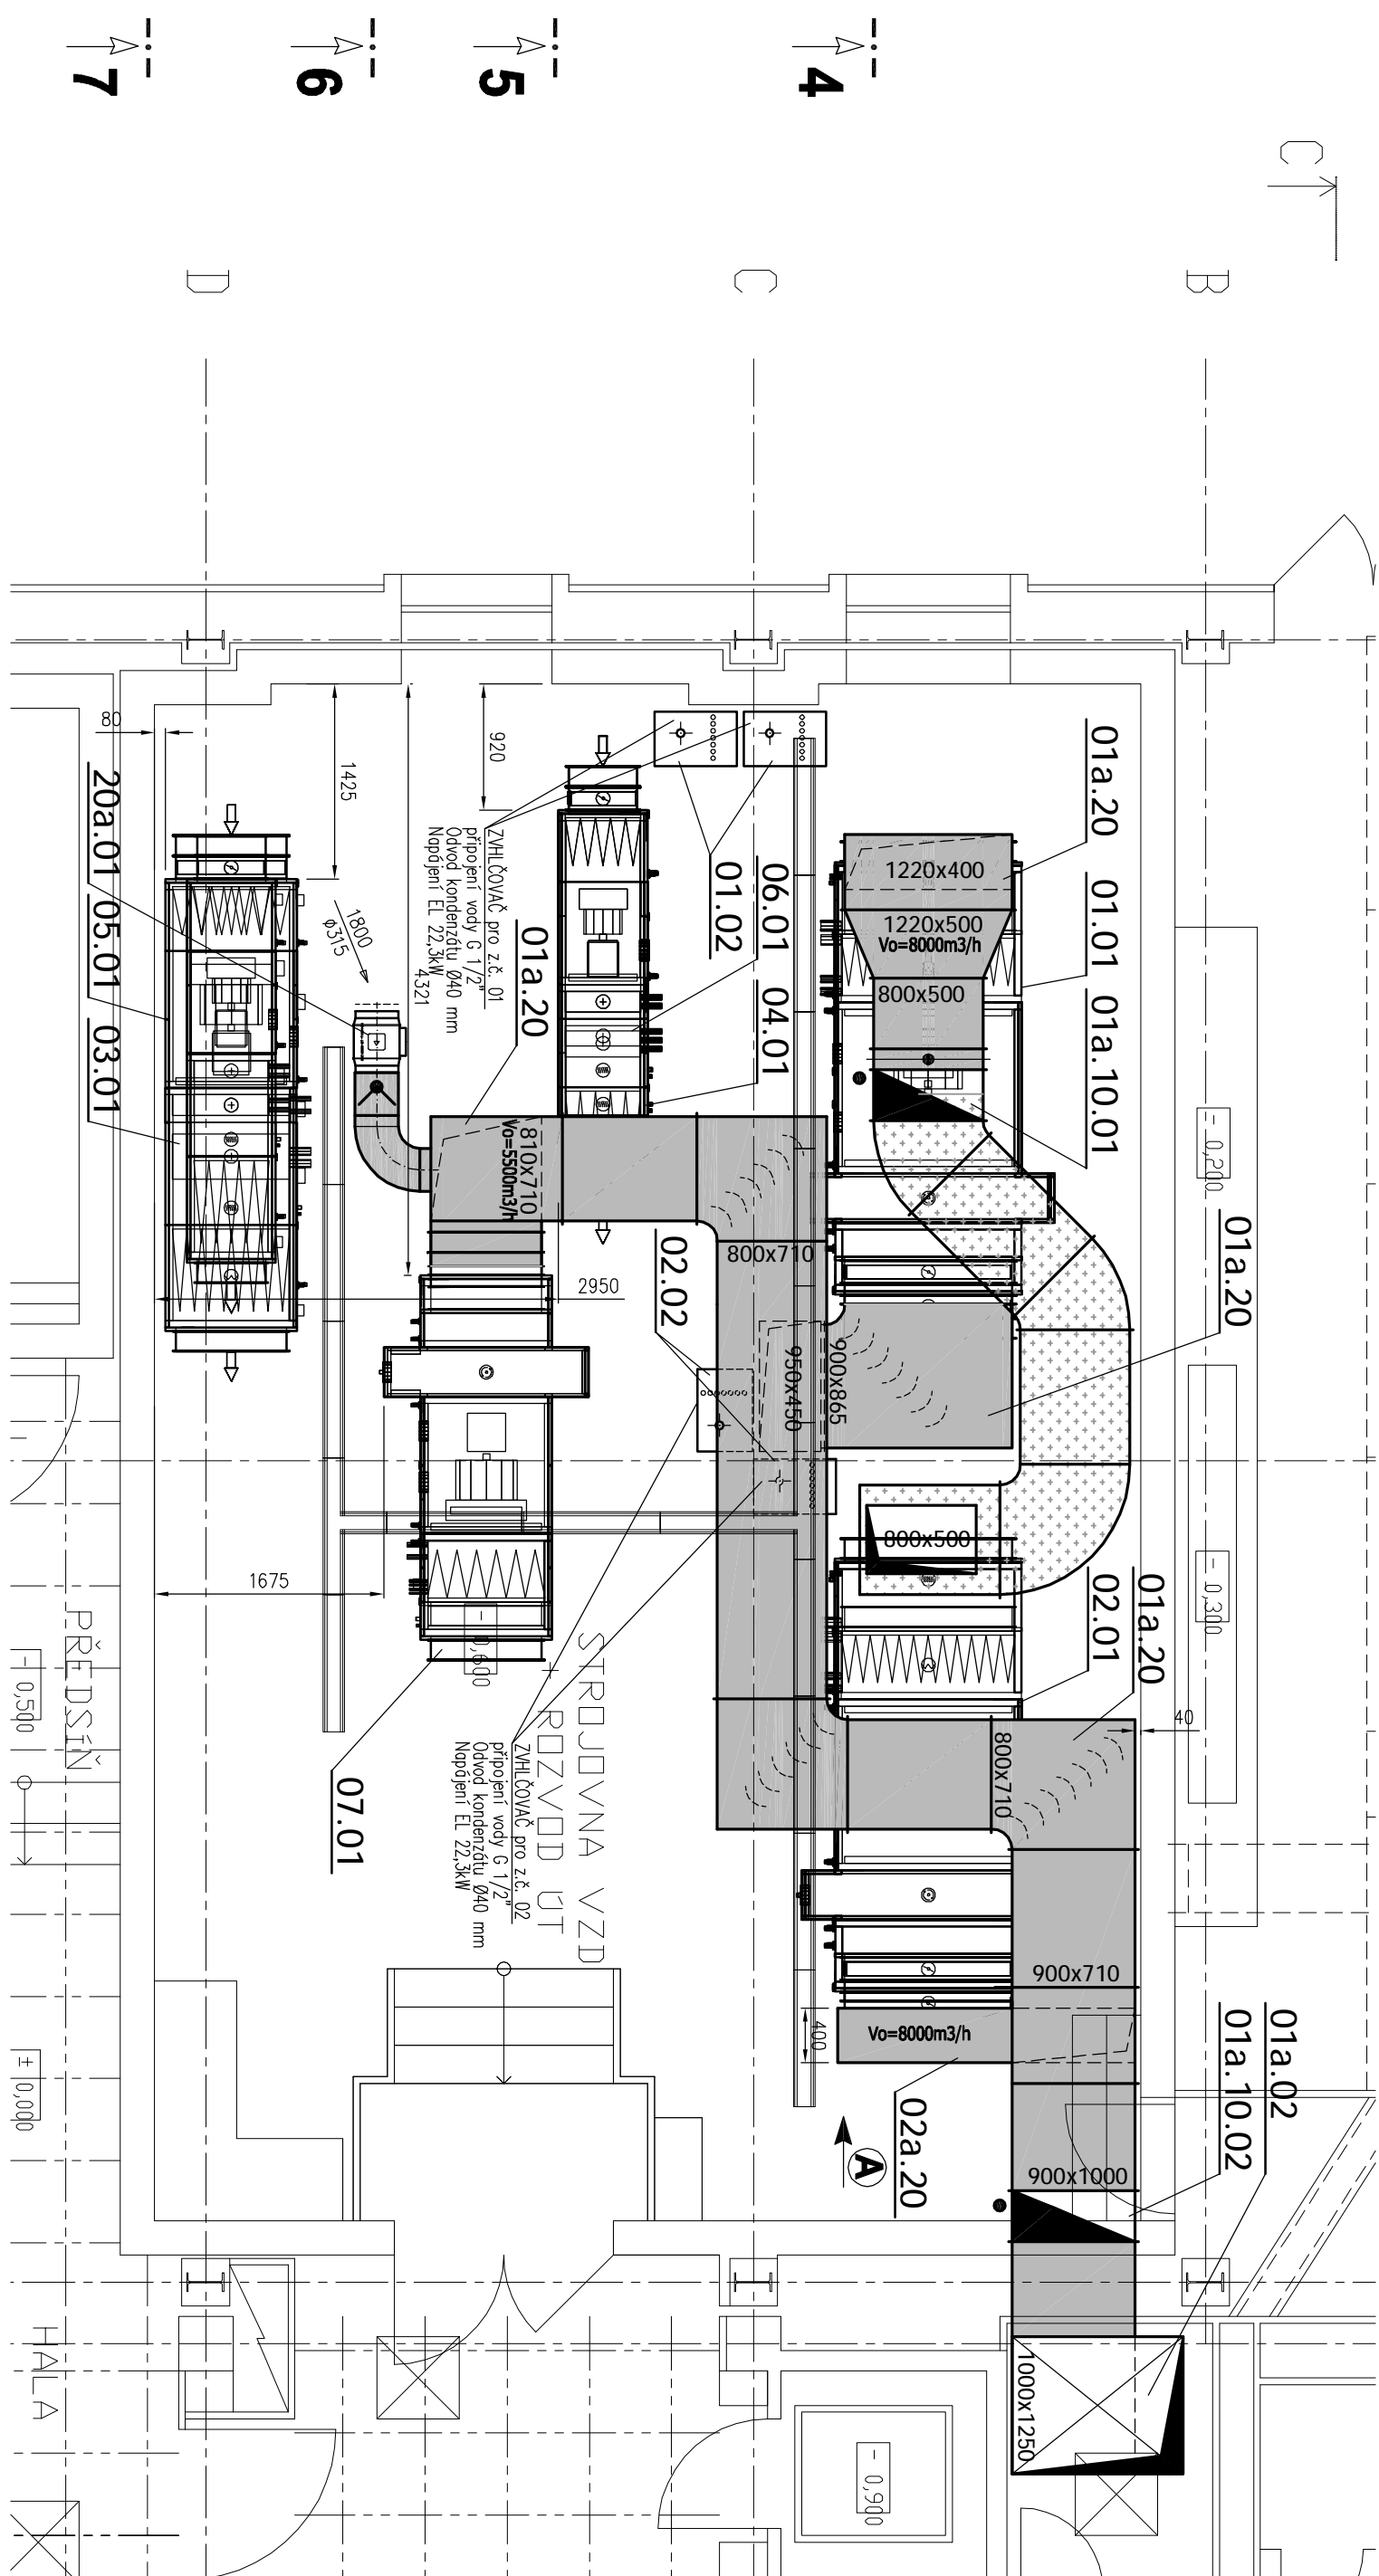


PŘÍVOD POSLUCHÁRNÝ 01 ODVOD POSLUCHÁRNÝ 02

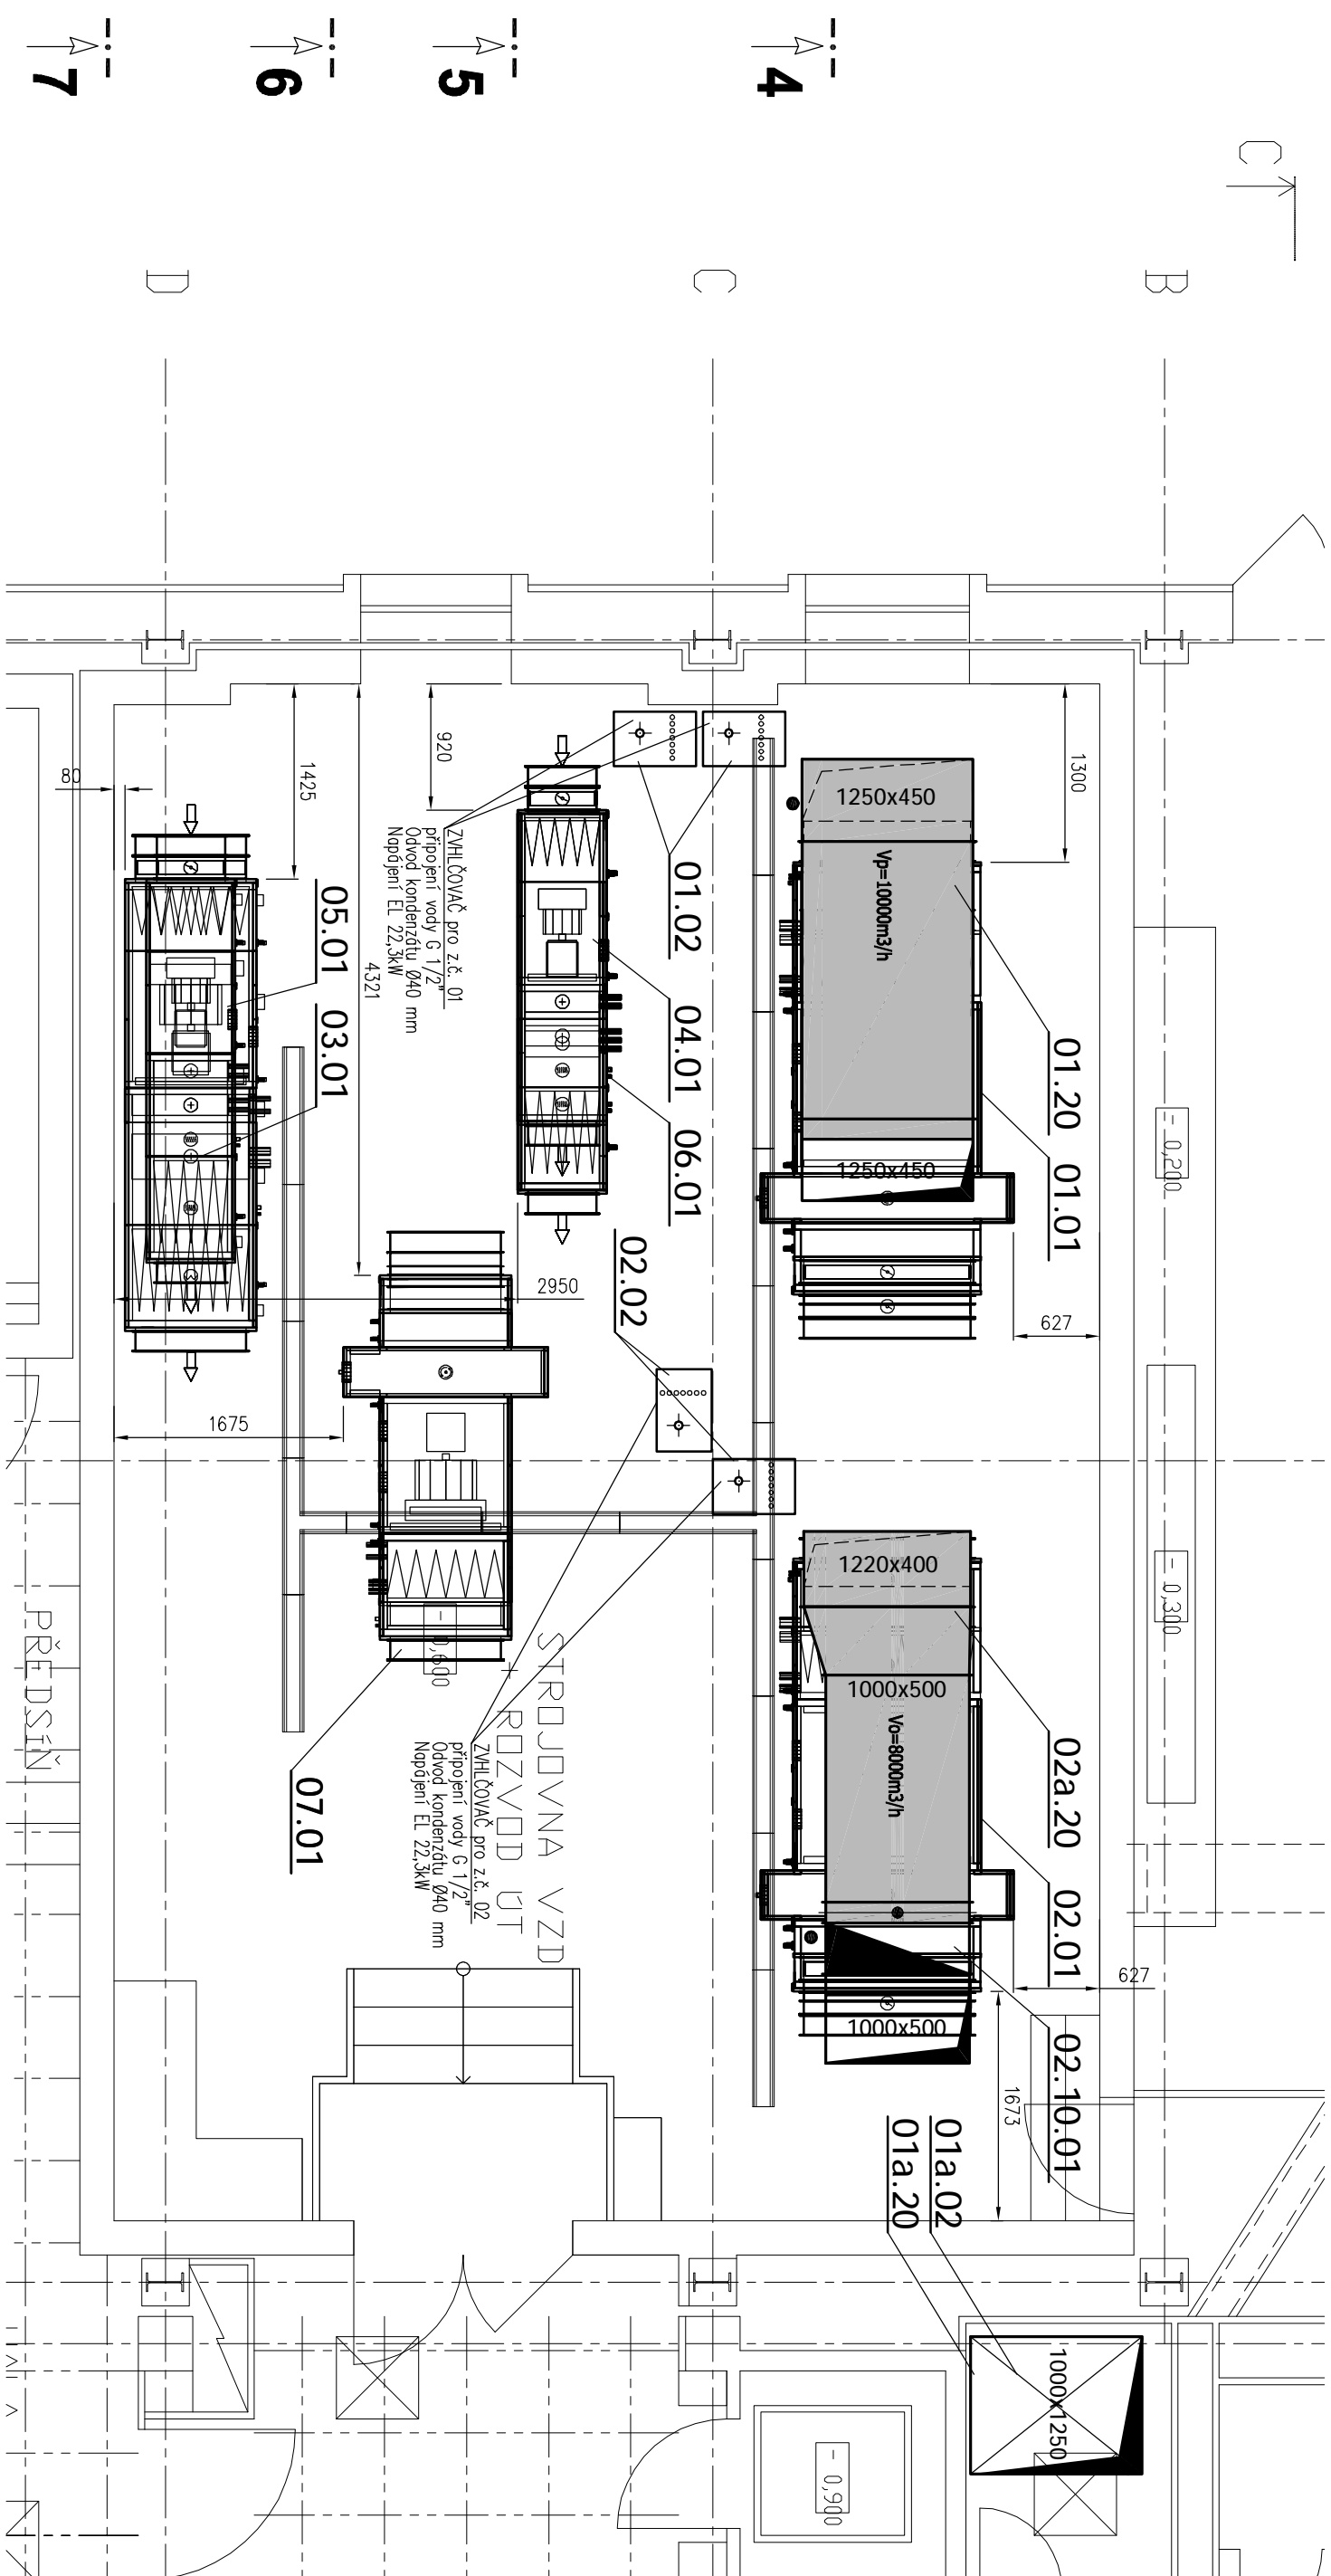

SÁNÍ POSCHUČÁRNÝ 01 A 02

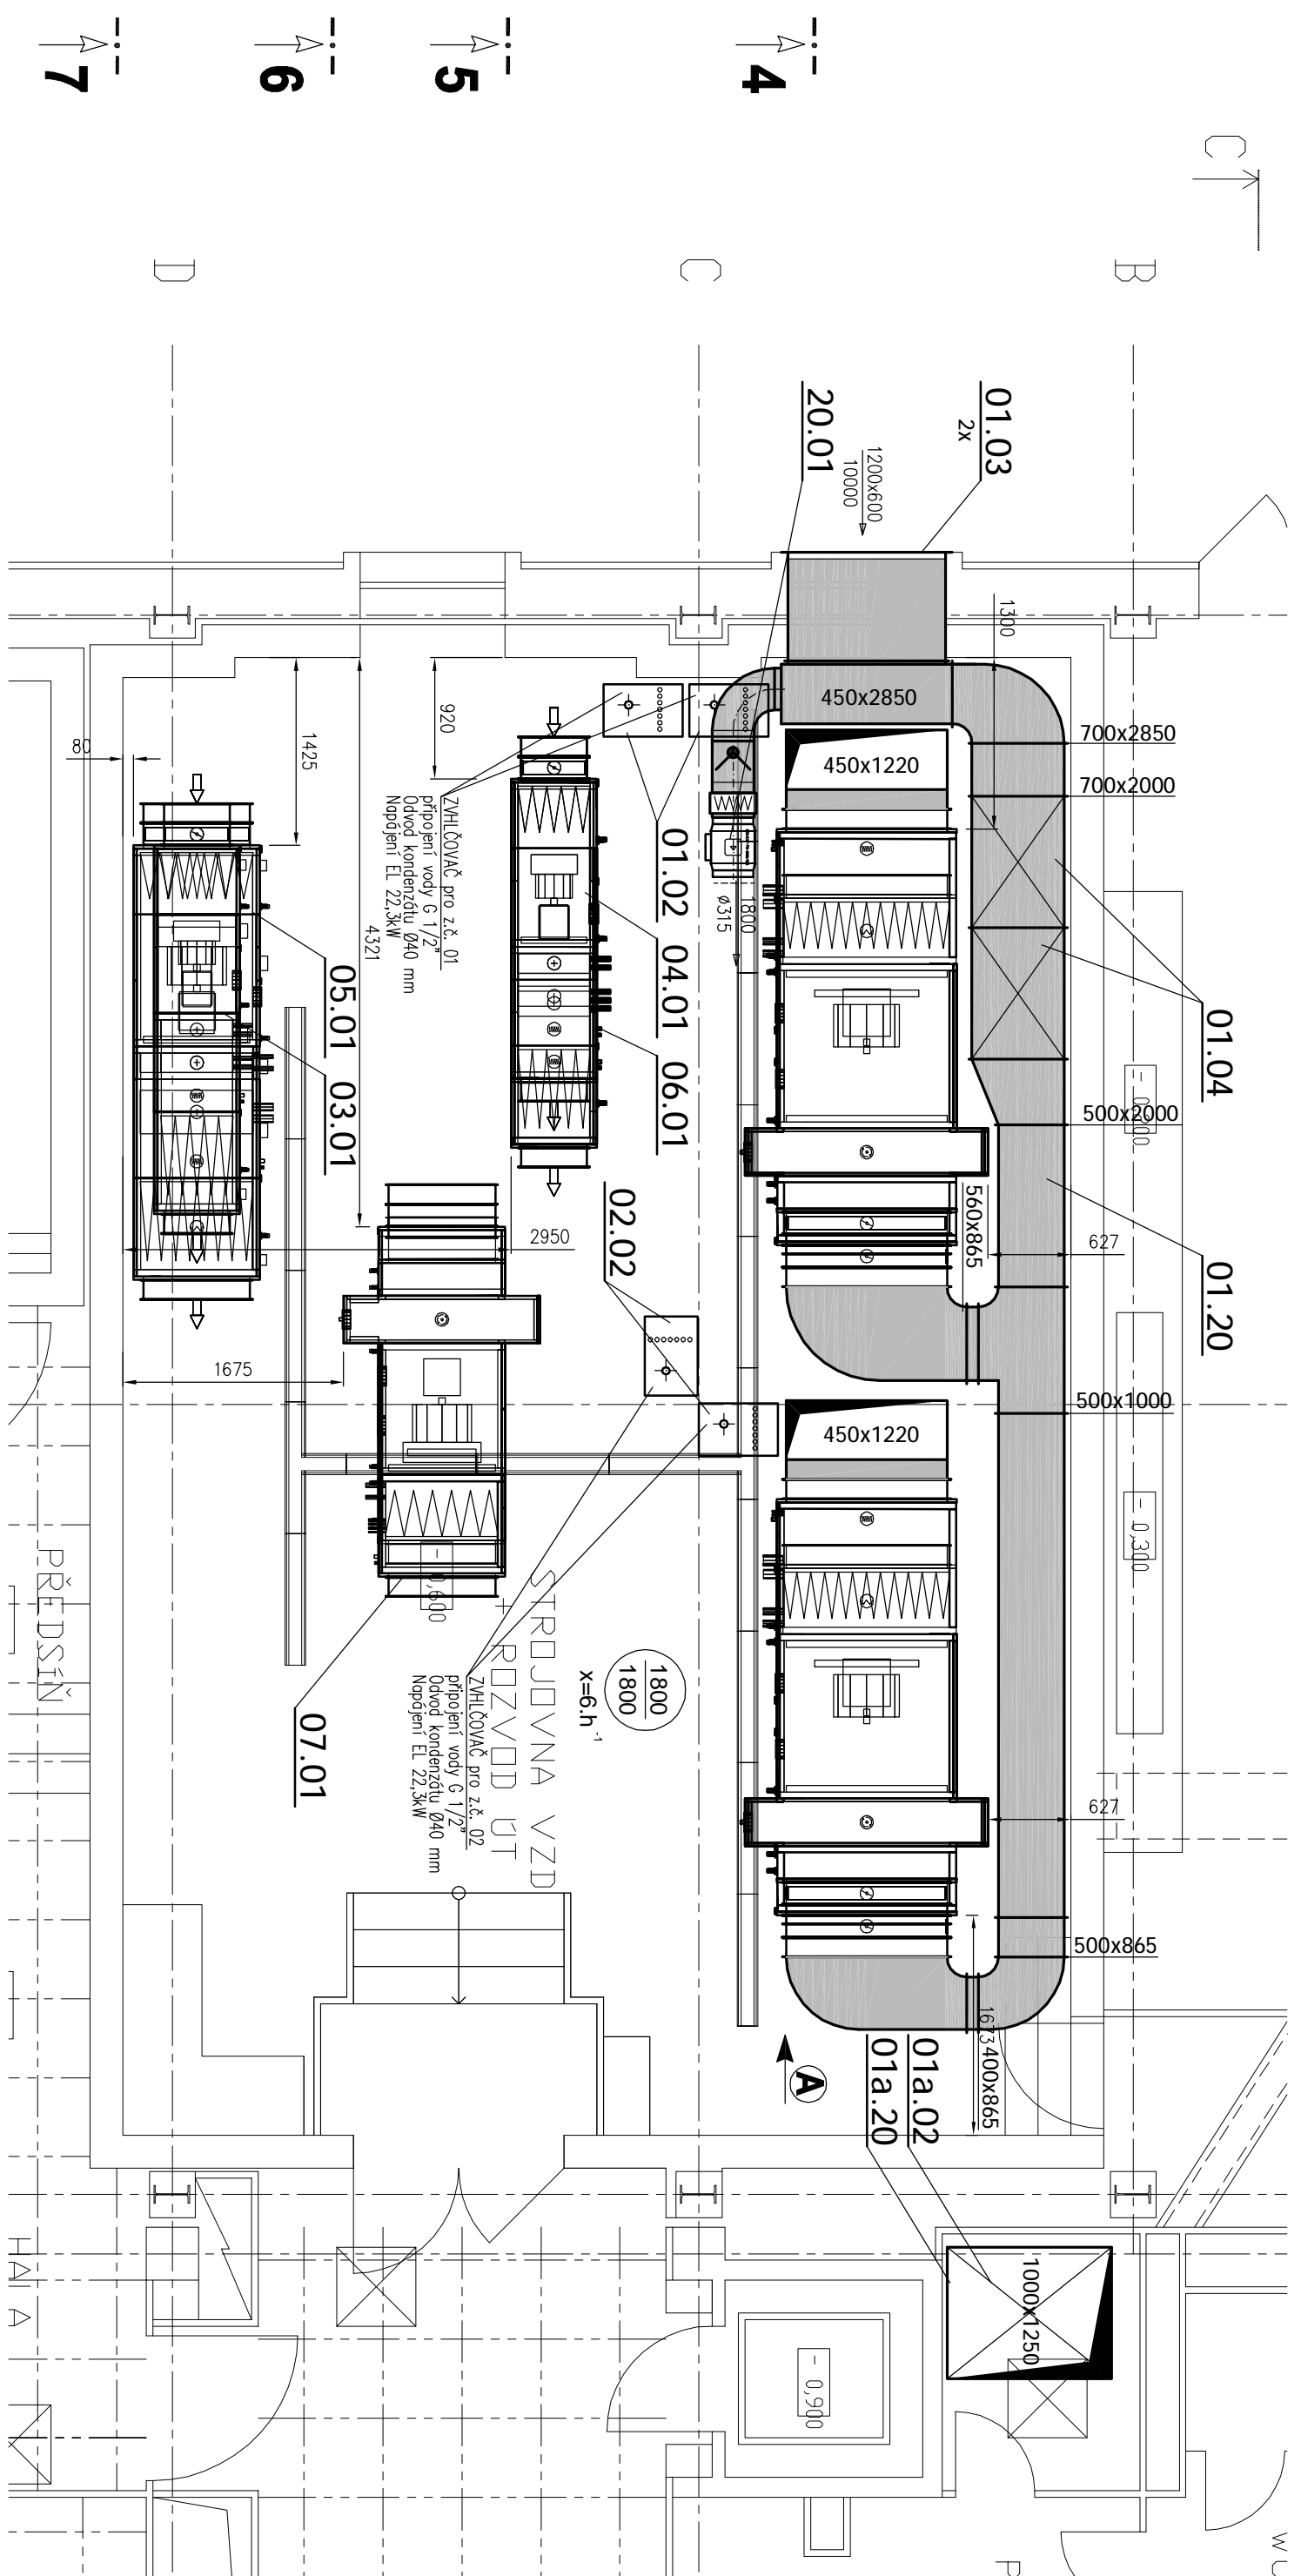


Pohled A

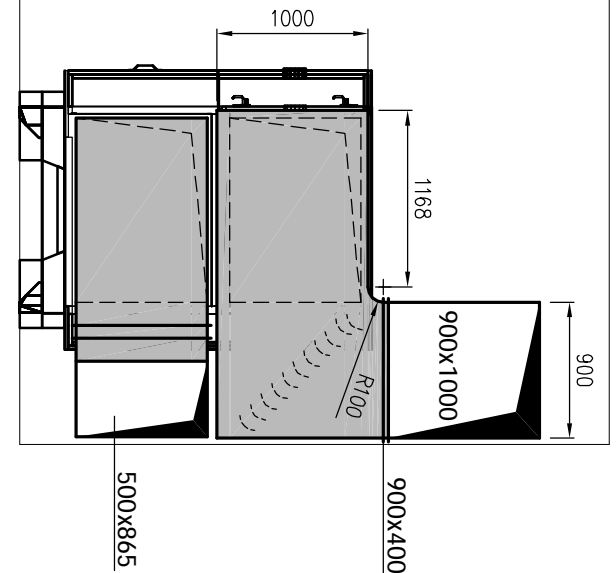


PŘÍVOD POSLUCHÁRNÝ 01 A 02


 


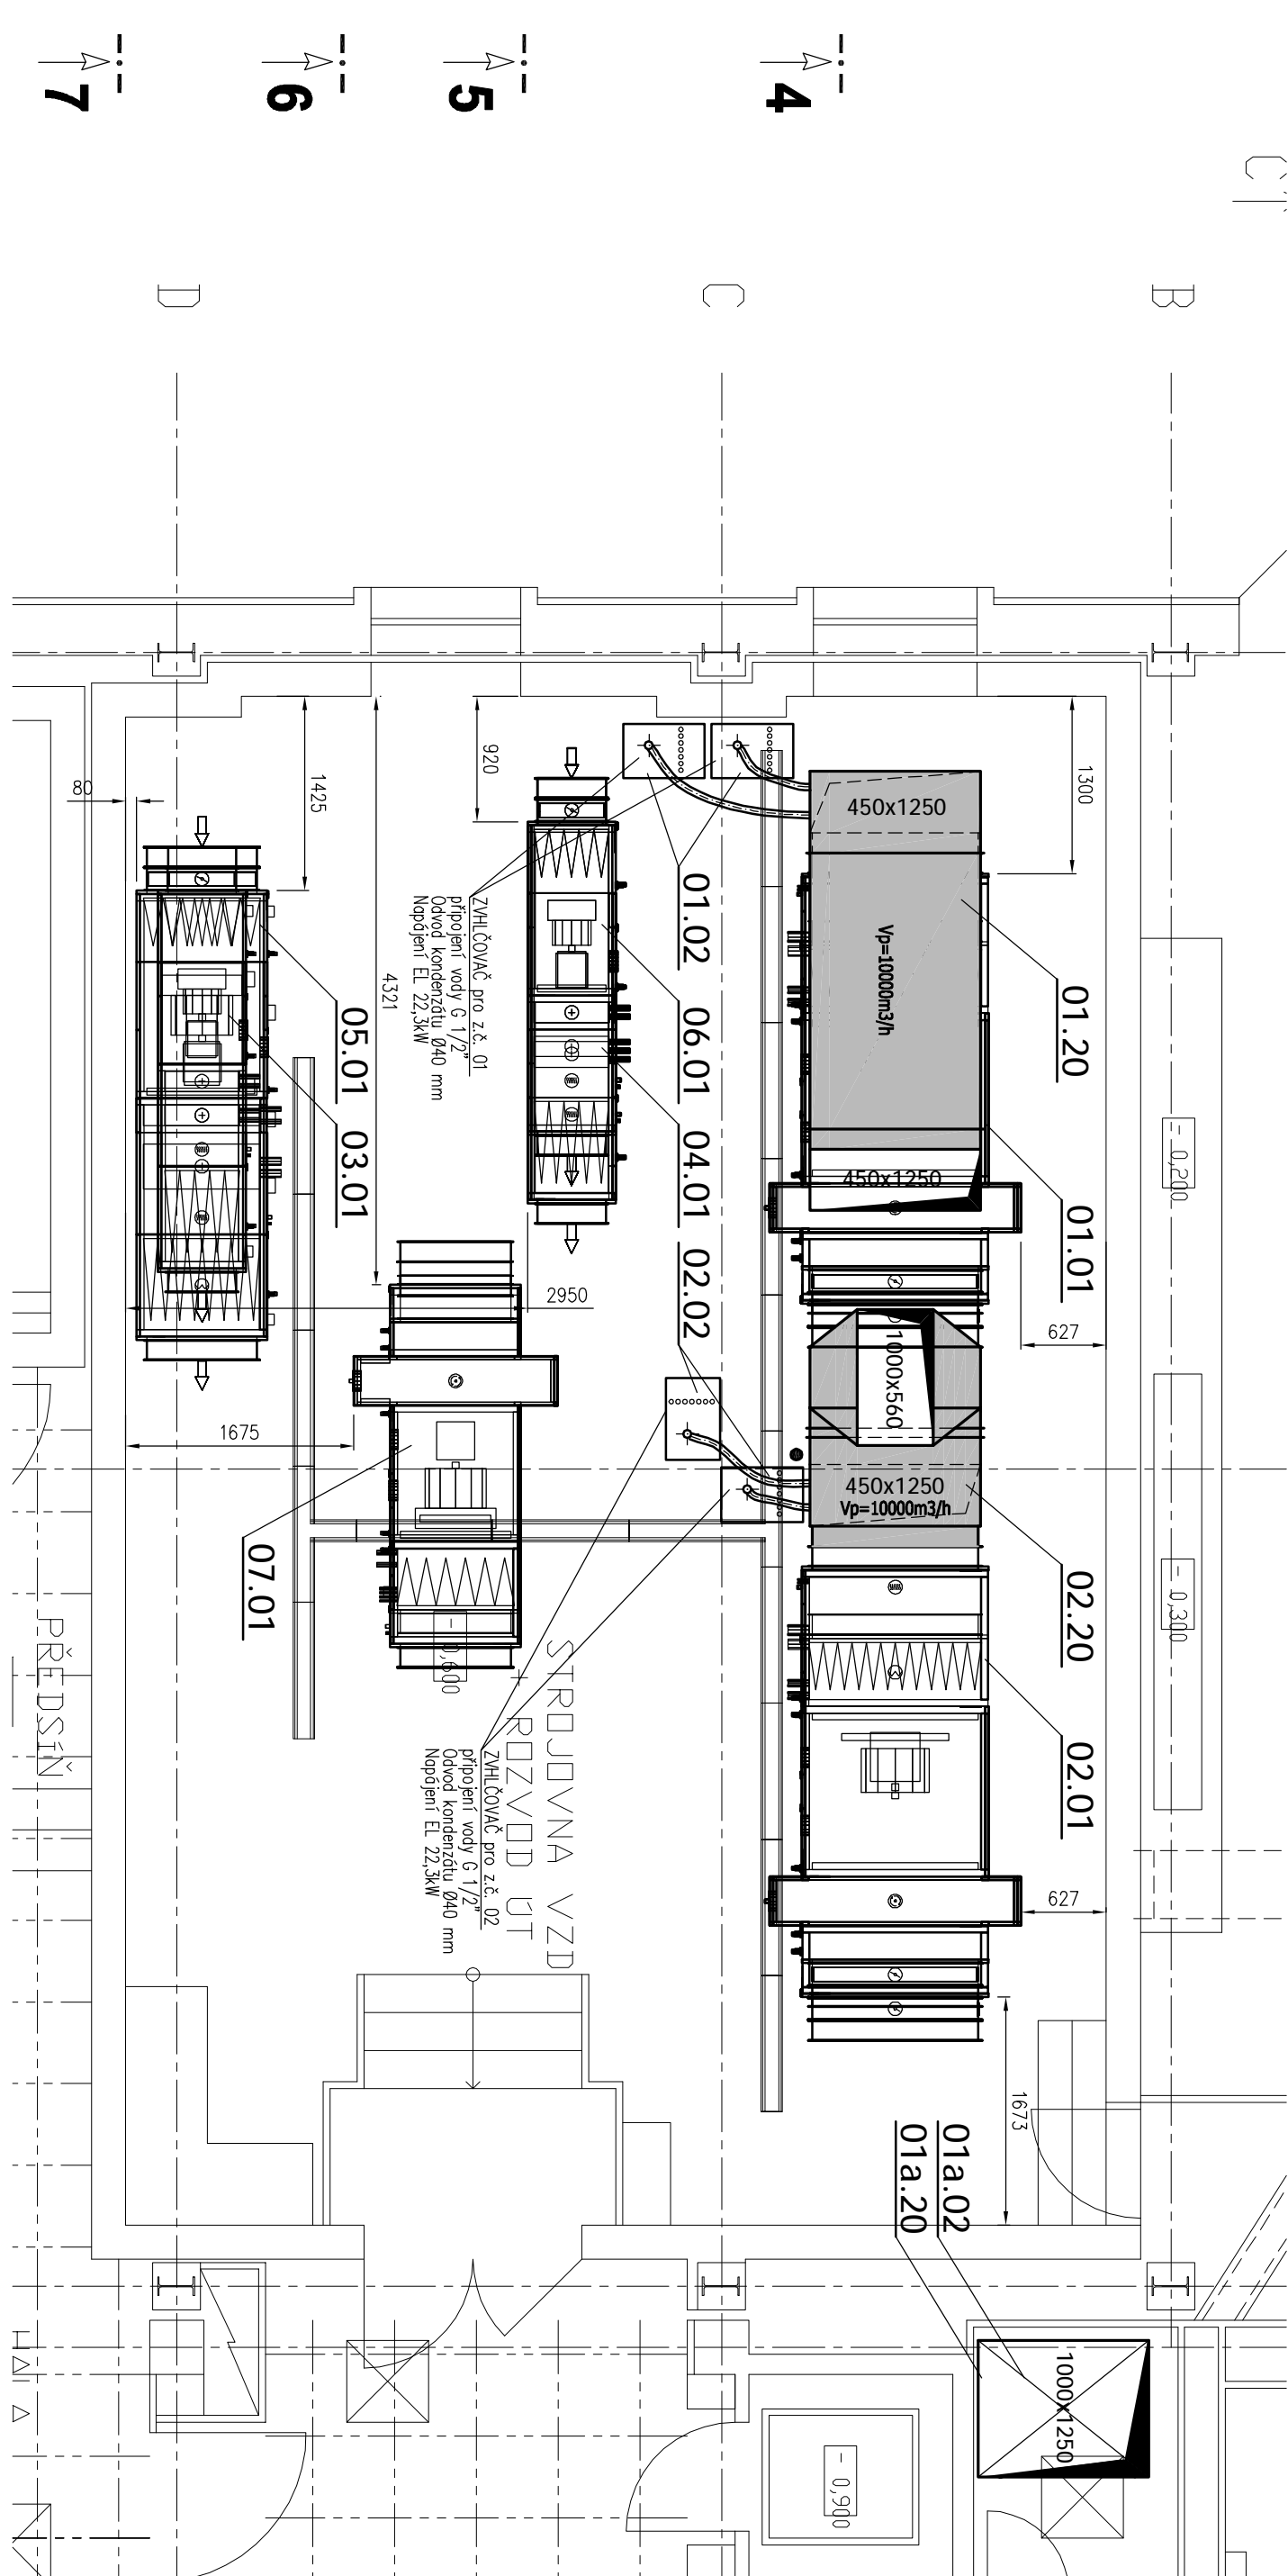



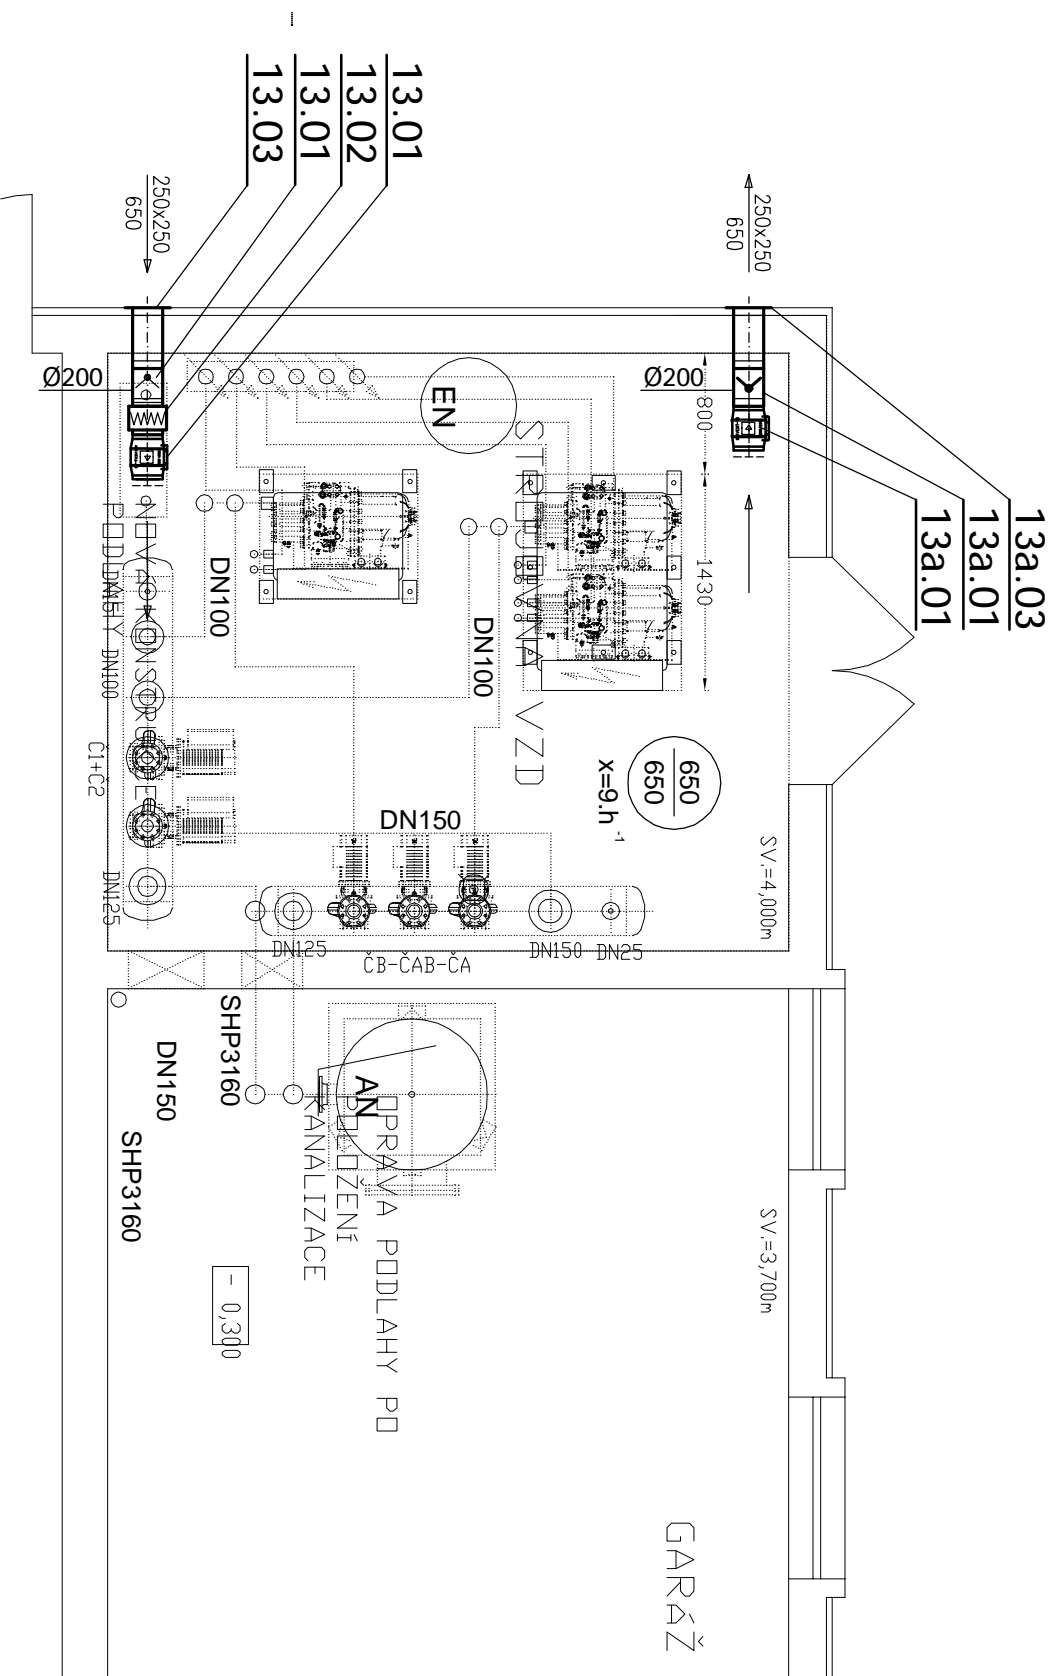













UMÍSTĚNÍ JEDNOTEK




STROJOVNA CHLAZENÍ





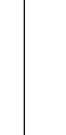





LEGENDA:

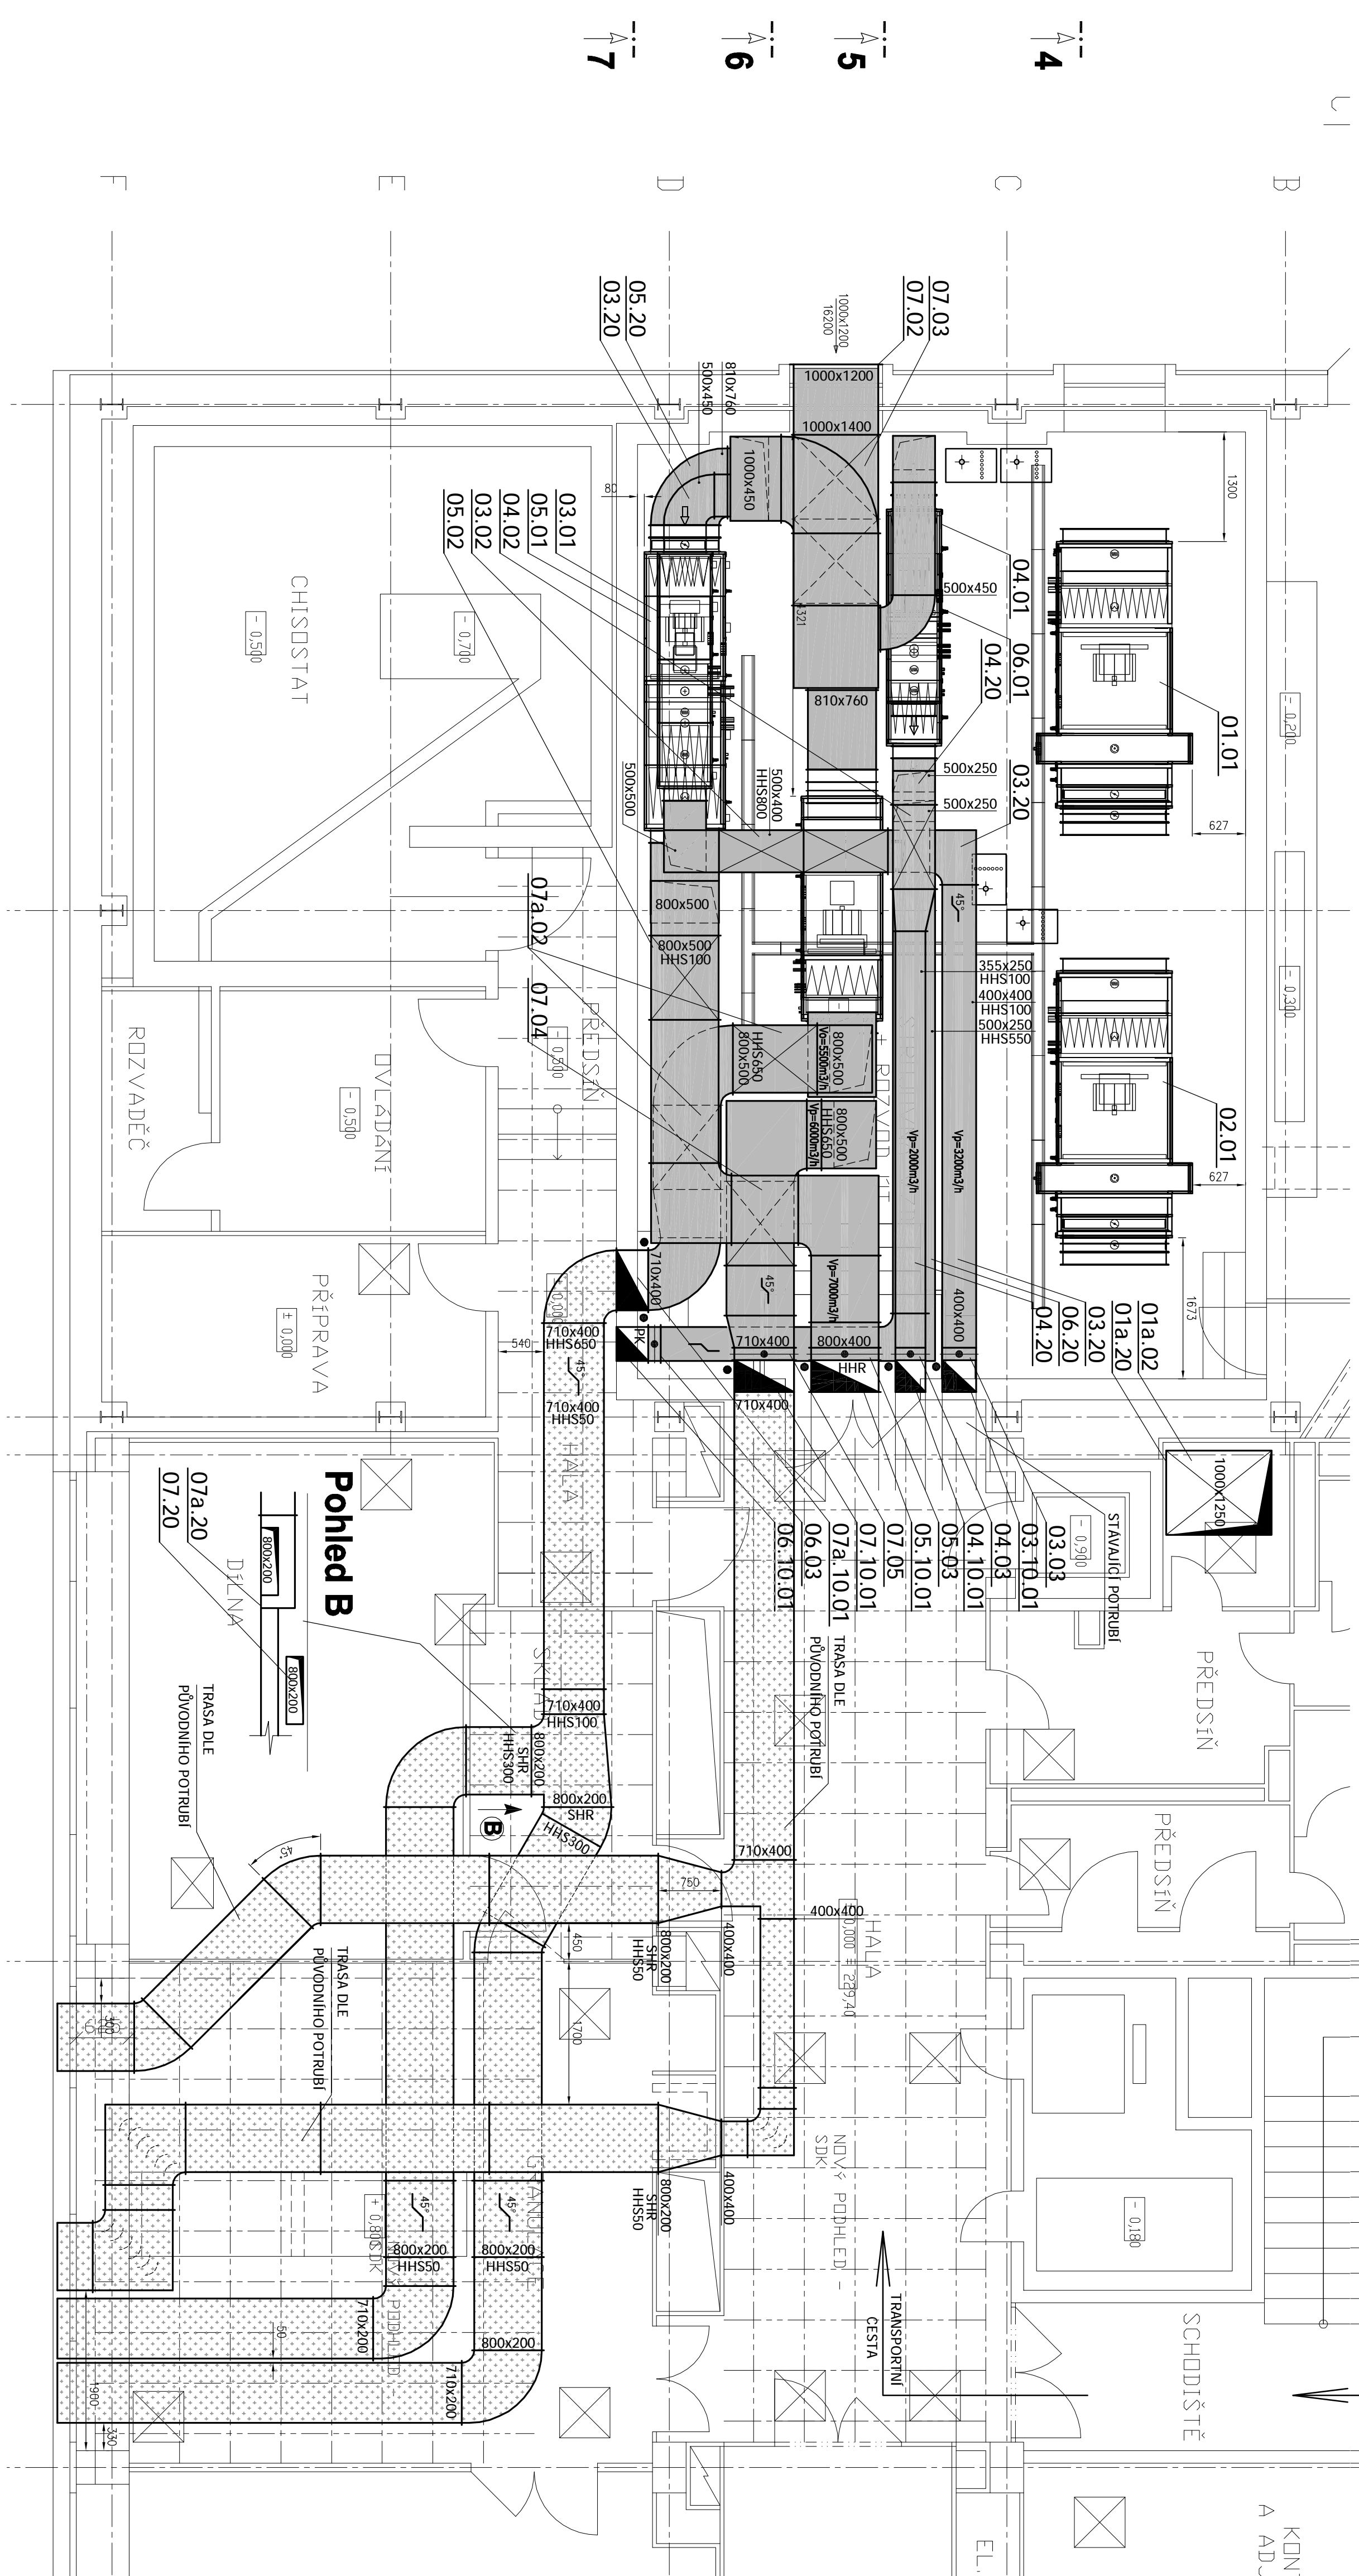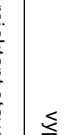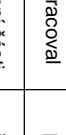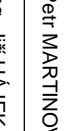

Tento výkres je duševním majetkem firmy KASTT spol. s r.o.
Použití může být jen se souhlasem nebo podle příkazů
daných touto firmou.


