
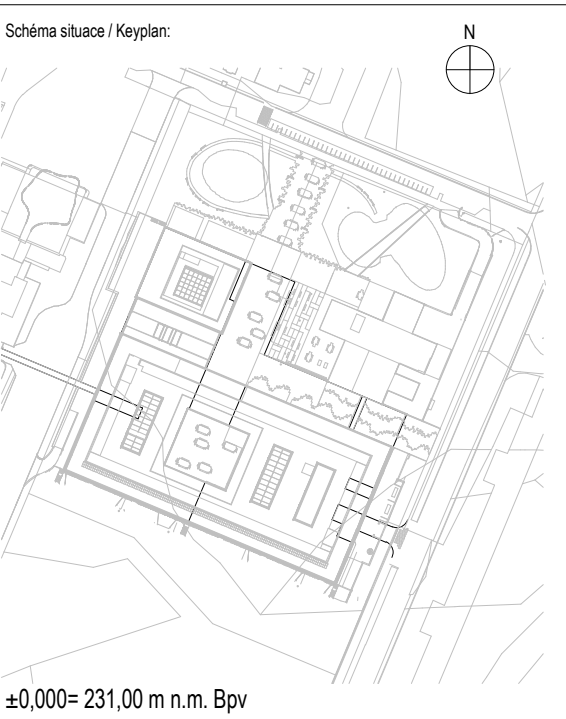


Označení typu místnosti

- CIR_A
- CIR_B
- CIR_C
- CIR_D
- CIR_E
- CIR_F
- CIR_G
- CIR_H
- ELV_A
- ELV_B
- ELV_C
- ELV_D

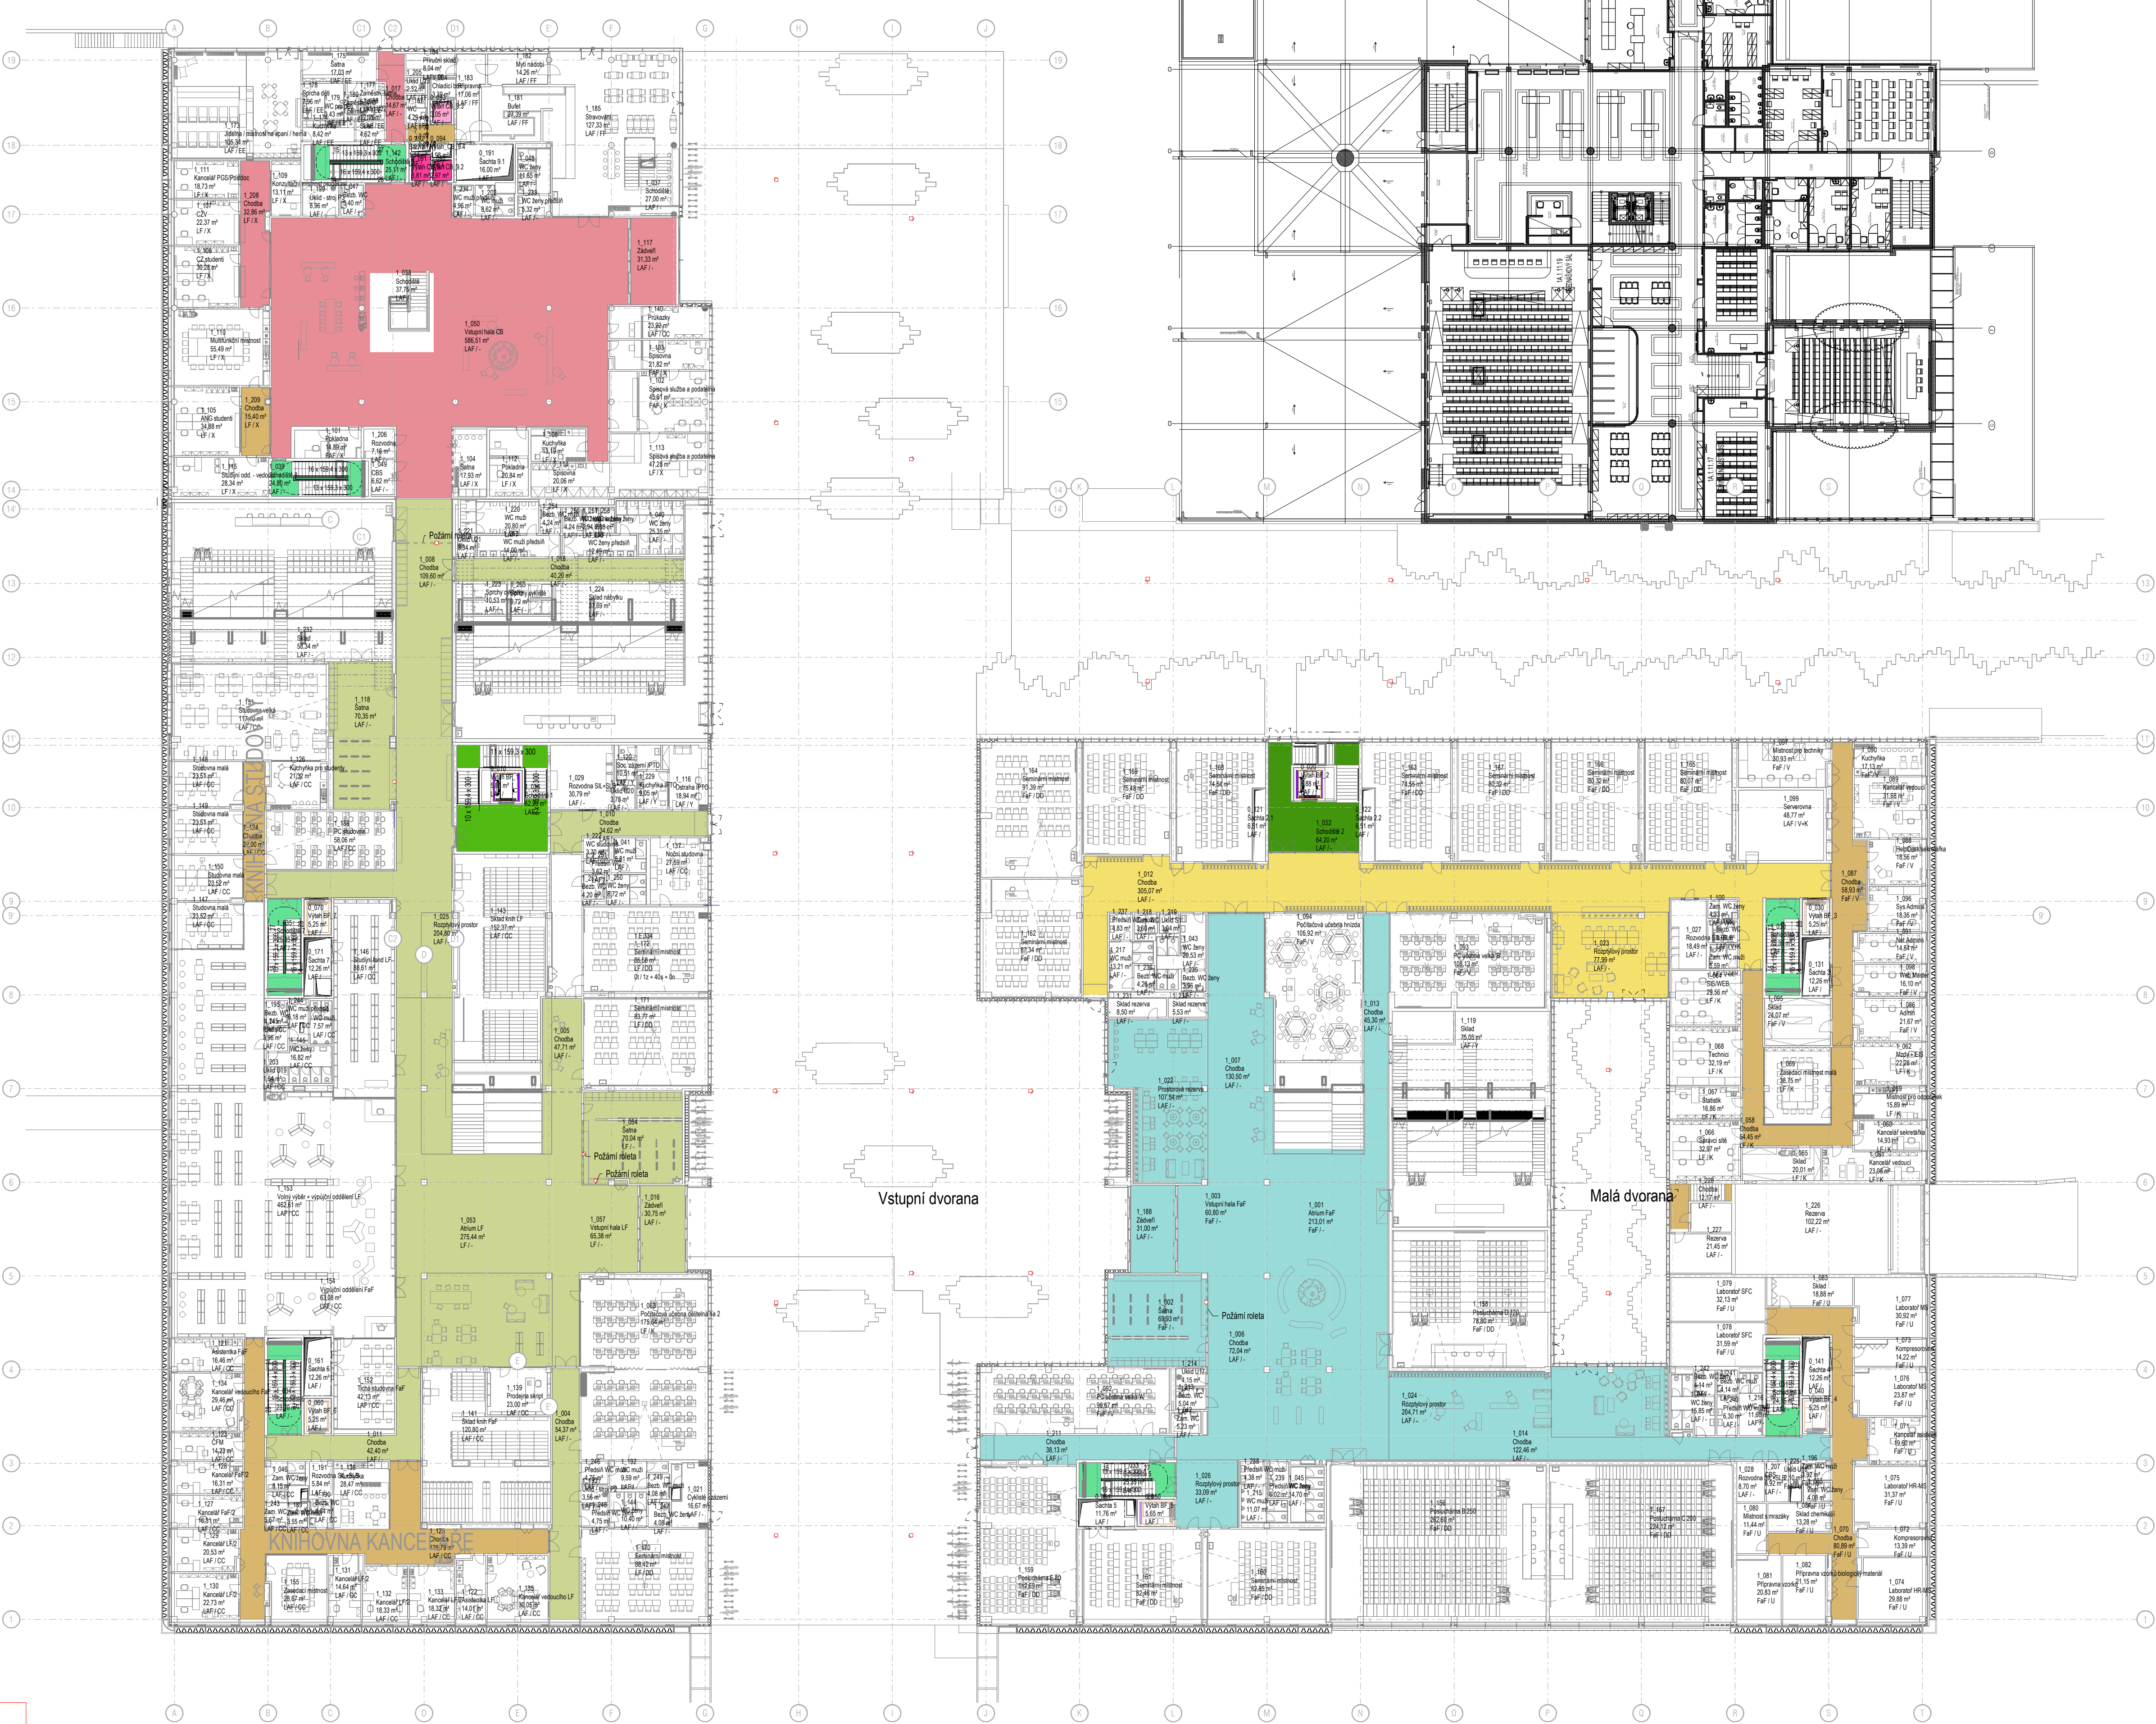

Architect:
Bogle Architects
London | Prague | Hong Kong

107 Freston Road, Noding Hill, London W11 4SD
Revoluční 7247, 110 00, Praha 1, Czech Republic
Level 19, 2 W Finance Centre, 6 Finance Street, Hong Kong, PRC

+44 (0) 203 587 1100
+420 224 815 087
+852 2351 8259

www.boglearchitects.com
info@boglearchitects.com

Hlavní inženýr / Main Engineer:
AED project, a.s.
Pod Radnicí 1235/2A
150 00 Praha 5
e-mail: aed@aedprojekt.cz
tel.: +420 257 257 100

Investor / Client:
Univerzita Karlova
Farmaceutická škola v Hradci Králové
Akademika Heyrovského 1033
500 05 Hradec Králové 5
ICO 00216208

Název projektu / Project Name:
MEPHARED 2

Stupeň dokumentace / Project Stage:
PDI Projektová dokumentace interiéru
Interior Documentation

Fáze / Phase:
-

Stavění objektu / Building:
01 Centrální budova a budova fakult
Deans' and Faculties Building

Prostředí objektu / Environment:
1 Nelažovací vybavení
Non-laboratory FF&E

Zpracovatel části / Consultant:
Bogle Architects s.r.o.

Razisko / Stamp:
-

Název výkresu / Drawing Title:
Schéma místnosti - společné prostory_1NP

Kreslil / Drawn By:
AKV/KP/NLK/M

Kontroloval / Approved by:
AP/PK

Formát / Paper size:
S x A4

Číslo projektu / Project No:
17-081

Maňfika / Scale:
1:300

Datum revize / Date of rev.:
03/02/2023

Kód výkresu / Drawing Code:
Prostředí
01

Číslo výkresu
1.071_CIR

Revize
-