


PŮDORYS
POHLED ZHORA
1:20 @ A1



PŮDORYS
HORIZONTÁLNÍ ŘEZ
1:20 @ A1

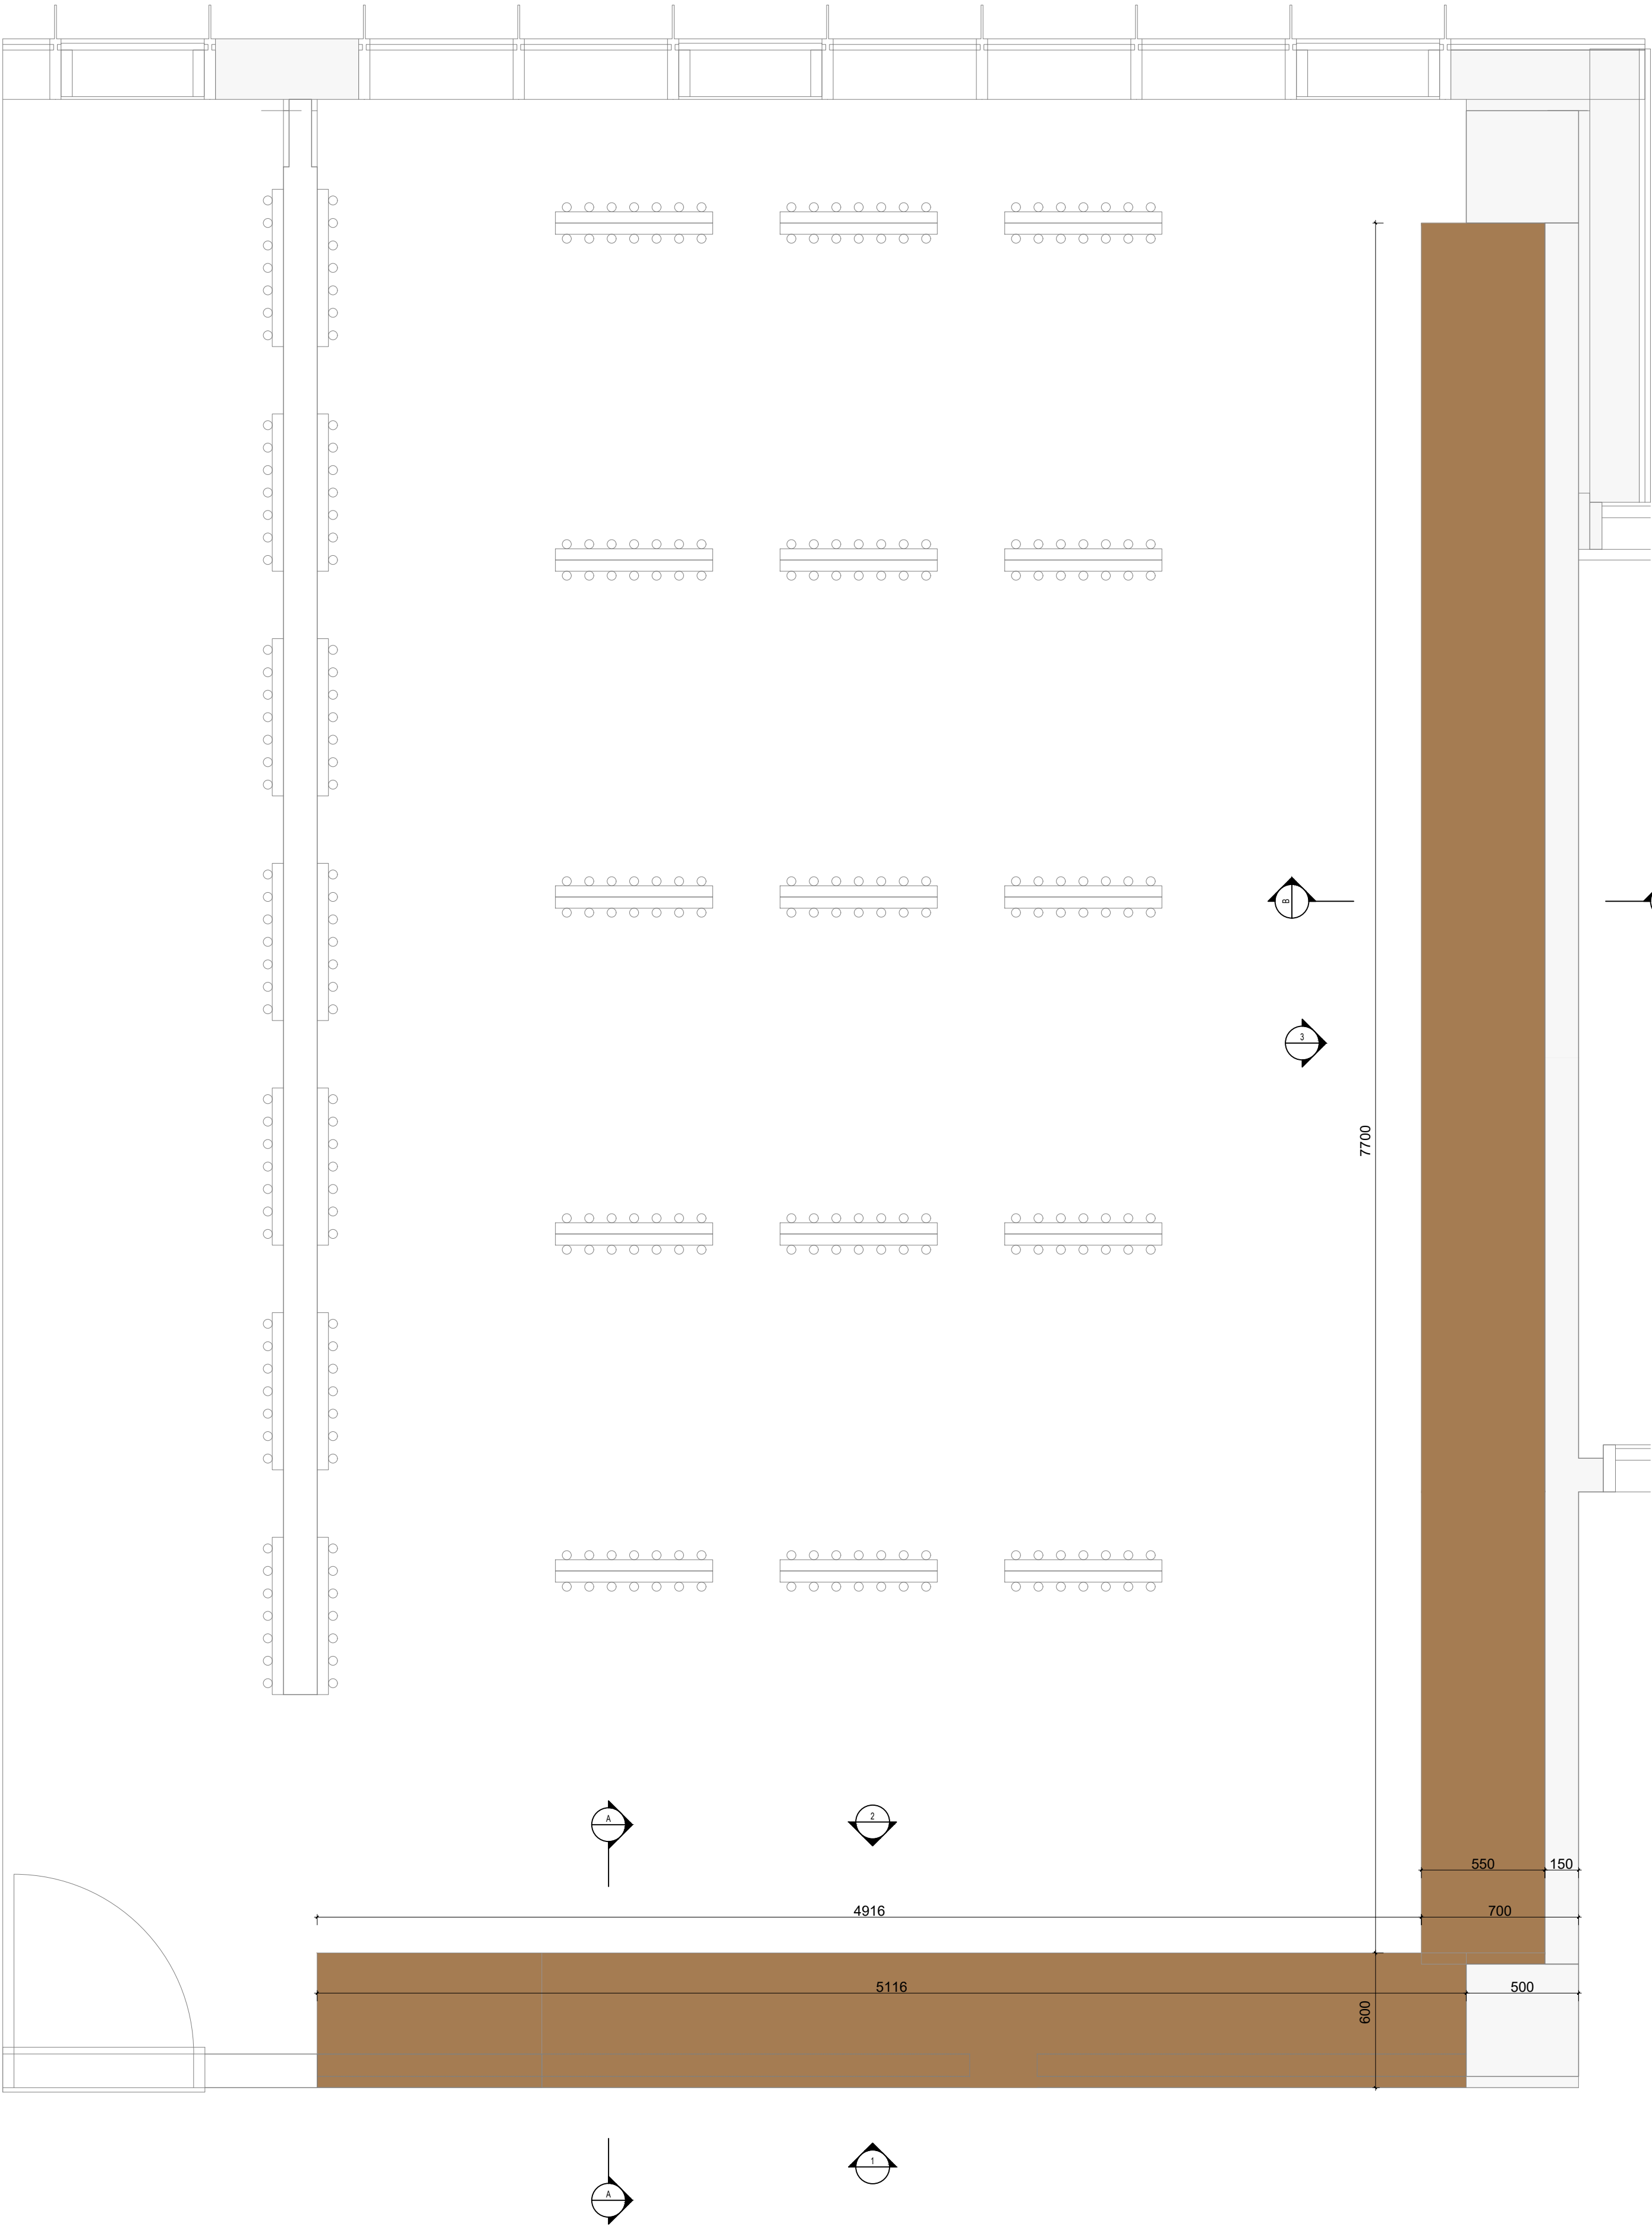