


LEGENDA:

- ① - KONTAKTNÍ ZATEPLOVACÍ SYSTÉM ETICS S POVRCHOVOU ÚPRAVOU SILIKONOVOU PROBARVENOU OMÍTKOU (ODSTÍNY DLE NÁVRHU BAREVNÉHO ŘEŠENÍ FASÁD)  
- V ZATEPLENÍ BUDE POUŽITA MINERÁLNÍ TEPELNÁ IZOLACE TLOUŠTKY 160 A 200 MM  
V MÍSTECH KDE NELZE DODRŽET POŽADOVANÉ HODNOTY JE TLOUŠTKA ZATEPLENÍ SNÍŽENA NA 40 MM (110 MM)  
- V OSTĚNÍ OKEN A DVEŘÍ JE TLOUŠTKA IZOLACE 30 MM
- ② - PRODLOUŽENÍ KOTEV ŽEBŘÍKU NA STŘECHU A ZPĚTNÁ MONTÁŽ NA FASÁDU
- ③ - OPLECHOVÁNÍ PARAPETŮ OKEN A ATKY BUDE PROVEDENO Z POZINKOVANÉHO PLECHU
- ④ - ZPĚTNÁ MONTÁŽ DEMONTOVANÝCH ZAŘÍZENÍ NA FASÁDĚ  
"SV" - SVĚTLA, "HR" - HROMOSVOD, "TZ" - TECHNICKÉ ZAŘÍZENÍ (KLIMATIZACE, ANTÉNNÍ SYSTÉM), "EL" - ELEKTROKŘÍŽNÉ, "HUP" - PLYN, "VO" - VĚTRACÍ OTVORY (MRŽKY)
- ⑤ - ÚPRAVA ZÁBRADLÍ SCHODIŠTĚ A PAVLAČE VE 2NP O TLOUŠTKU ZATEPLENÍ (160 MM) - ODŘEZÁNÍ (ZKRÁCENÍ) MADEL A SVISLÉ VÝPLNĚ V PŘÍPADĚ DEMONTÁŽE NOSNÉHO PRVKU JE NUTNO NOSNÝ PRVEK NAHRADIT V NEJBLIŽŠÍ VZDÁLENOSTI
- ⑥ - VYBOURANÁ PODLAHA BUDE VYROVNÁNA SAMONIVELAČNÍ STĚRKOU, NOVÁ KERAMICKÁ DLAŽBA BUDE VE SPRŠE V PROTISKLUZOVÉM PROVEDENÍ.  
- VE SPRŠE BUDE PŘED POKLÁDKOU DLAŽBY A OBKLADU PROVEDENA NÁTEROVÁ HYDROIZOLACE (NAPŘ. AQUAFIN 2K - VYTÁHNOUT TĚŽ NA STĚNY SPRCHY DO V.500 MM)  
- NA STĚNY BUDE PROVEDEN BĚLNINOVÝ OBKLAD (BĚZNÝ STANDARD)
- ⑦ - SPRCHOVÁ MEZISTĚNA - NAPŘ. SENDVIČOVÁ DESKA NA BÁZI TVRZENÉHO EXTRUDOVANÉHO POLYSTYRENU POTAŽENÉHO VYSOKOTLAKÝM LAMINÁTEM A ZDVOJENÍM LEMOVACÍCH PROFILŮ. NAVRŽENÝ ODSTÍN BÍLÝ. UKOTVENÍ DESKY DO STĚNY, PODLAHY A STROPU (NEREZ KONSTRUKCE)
- ⑧ - SÁDROKARTONOVÝ OBKLAD KANALIZAČNÍHO POTRUBÍ ZT
- ⑨ - PŘEKLAD VYBOURANÉHO OTVORU - 3x I 160 S PŘESAHEM MIN. 200 MM DO STRAN
- ⑩ - PROVEDENÍ NOVE KERAMICKE DLAŽBY V CELE PLOŠE
- ⑪ - SÁDROKARTONOVÁ PRÍČKA TL150MM S POŽÁRNÍM UZÁVĚREM EW 30 DP3 (DVEŘMI) 800/1970 MM (DŘEVĚNÉ, HLADKÉ, PRAVÉ, PLNÉ)  
Z HLEDISKA POŽÁRNÍ BEZPEČNOSTI JE POZADÁVEK NA (CERTIFIKOVANOU) POŽÁRNÍ ODOLNOST PRÍČKY - EI 30

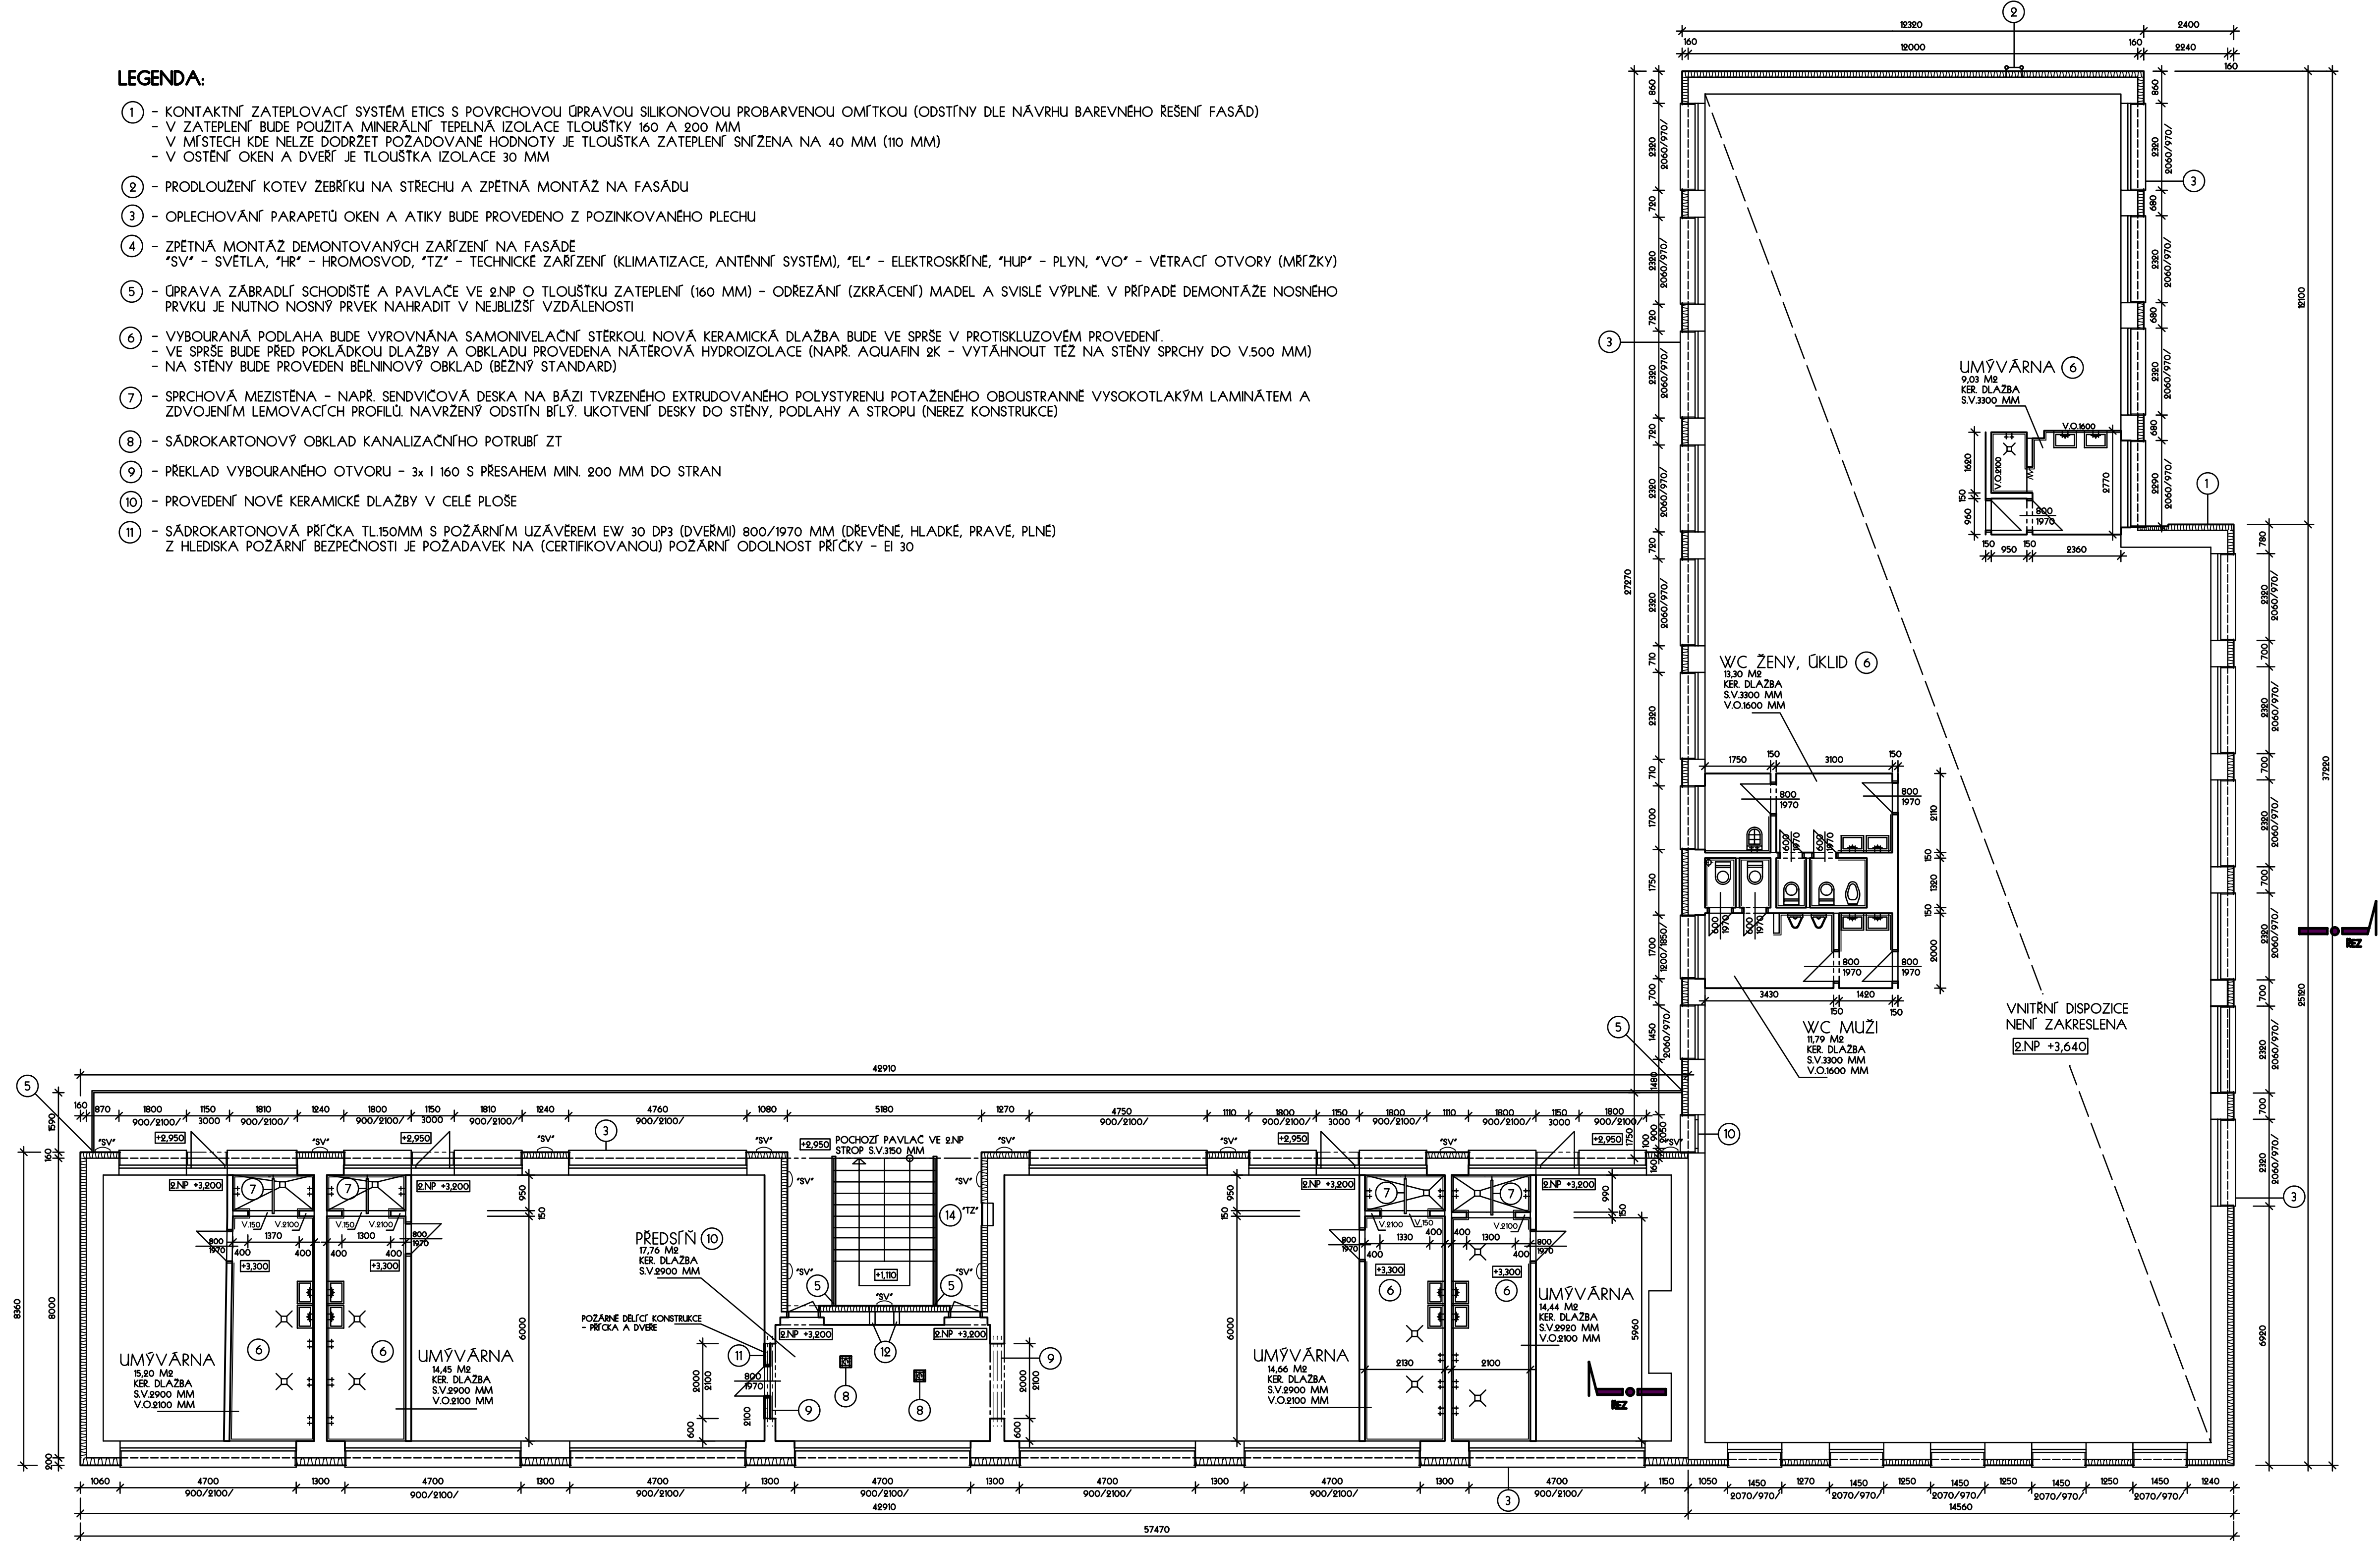

VEDOUČÍ PROJEKTANT	: ING. JIŘÍ VOGEL	DRUH PROJEKTU	DPS
VYPRACOVAL	: PETR DŮŠEK		
INVESTOR	: FARMACEUTICKÁ FAKULTA HRADEC KRÁLOVÉ		
	HEYROVSKÉHO 1203, 500 05 HRADEC KRÁLOVÉ		
FARMACEUTICKÁ FAKULTA, HRADEC KRÁLOVÉ ZÁMOSTI ČP.683, PAR.CC.ST.176/1, 176/3 ZATEPLENÍ OBVODOVÉHO PLÁŠTĚ A STAVEBNÍ ÚPRAVY SOCÁLNÍHO ZAŘÍZENÍ		DATUM	VII. 2014
		MĚŘÍTKO	1 : 100
2. NADZEMNÍ PODLAŽÍ - NOVÝ STAV			D.11b. 6