


 


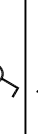
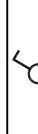
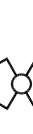





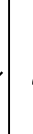

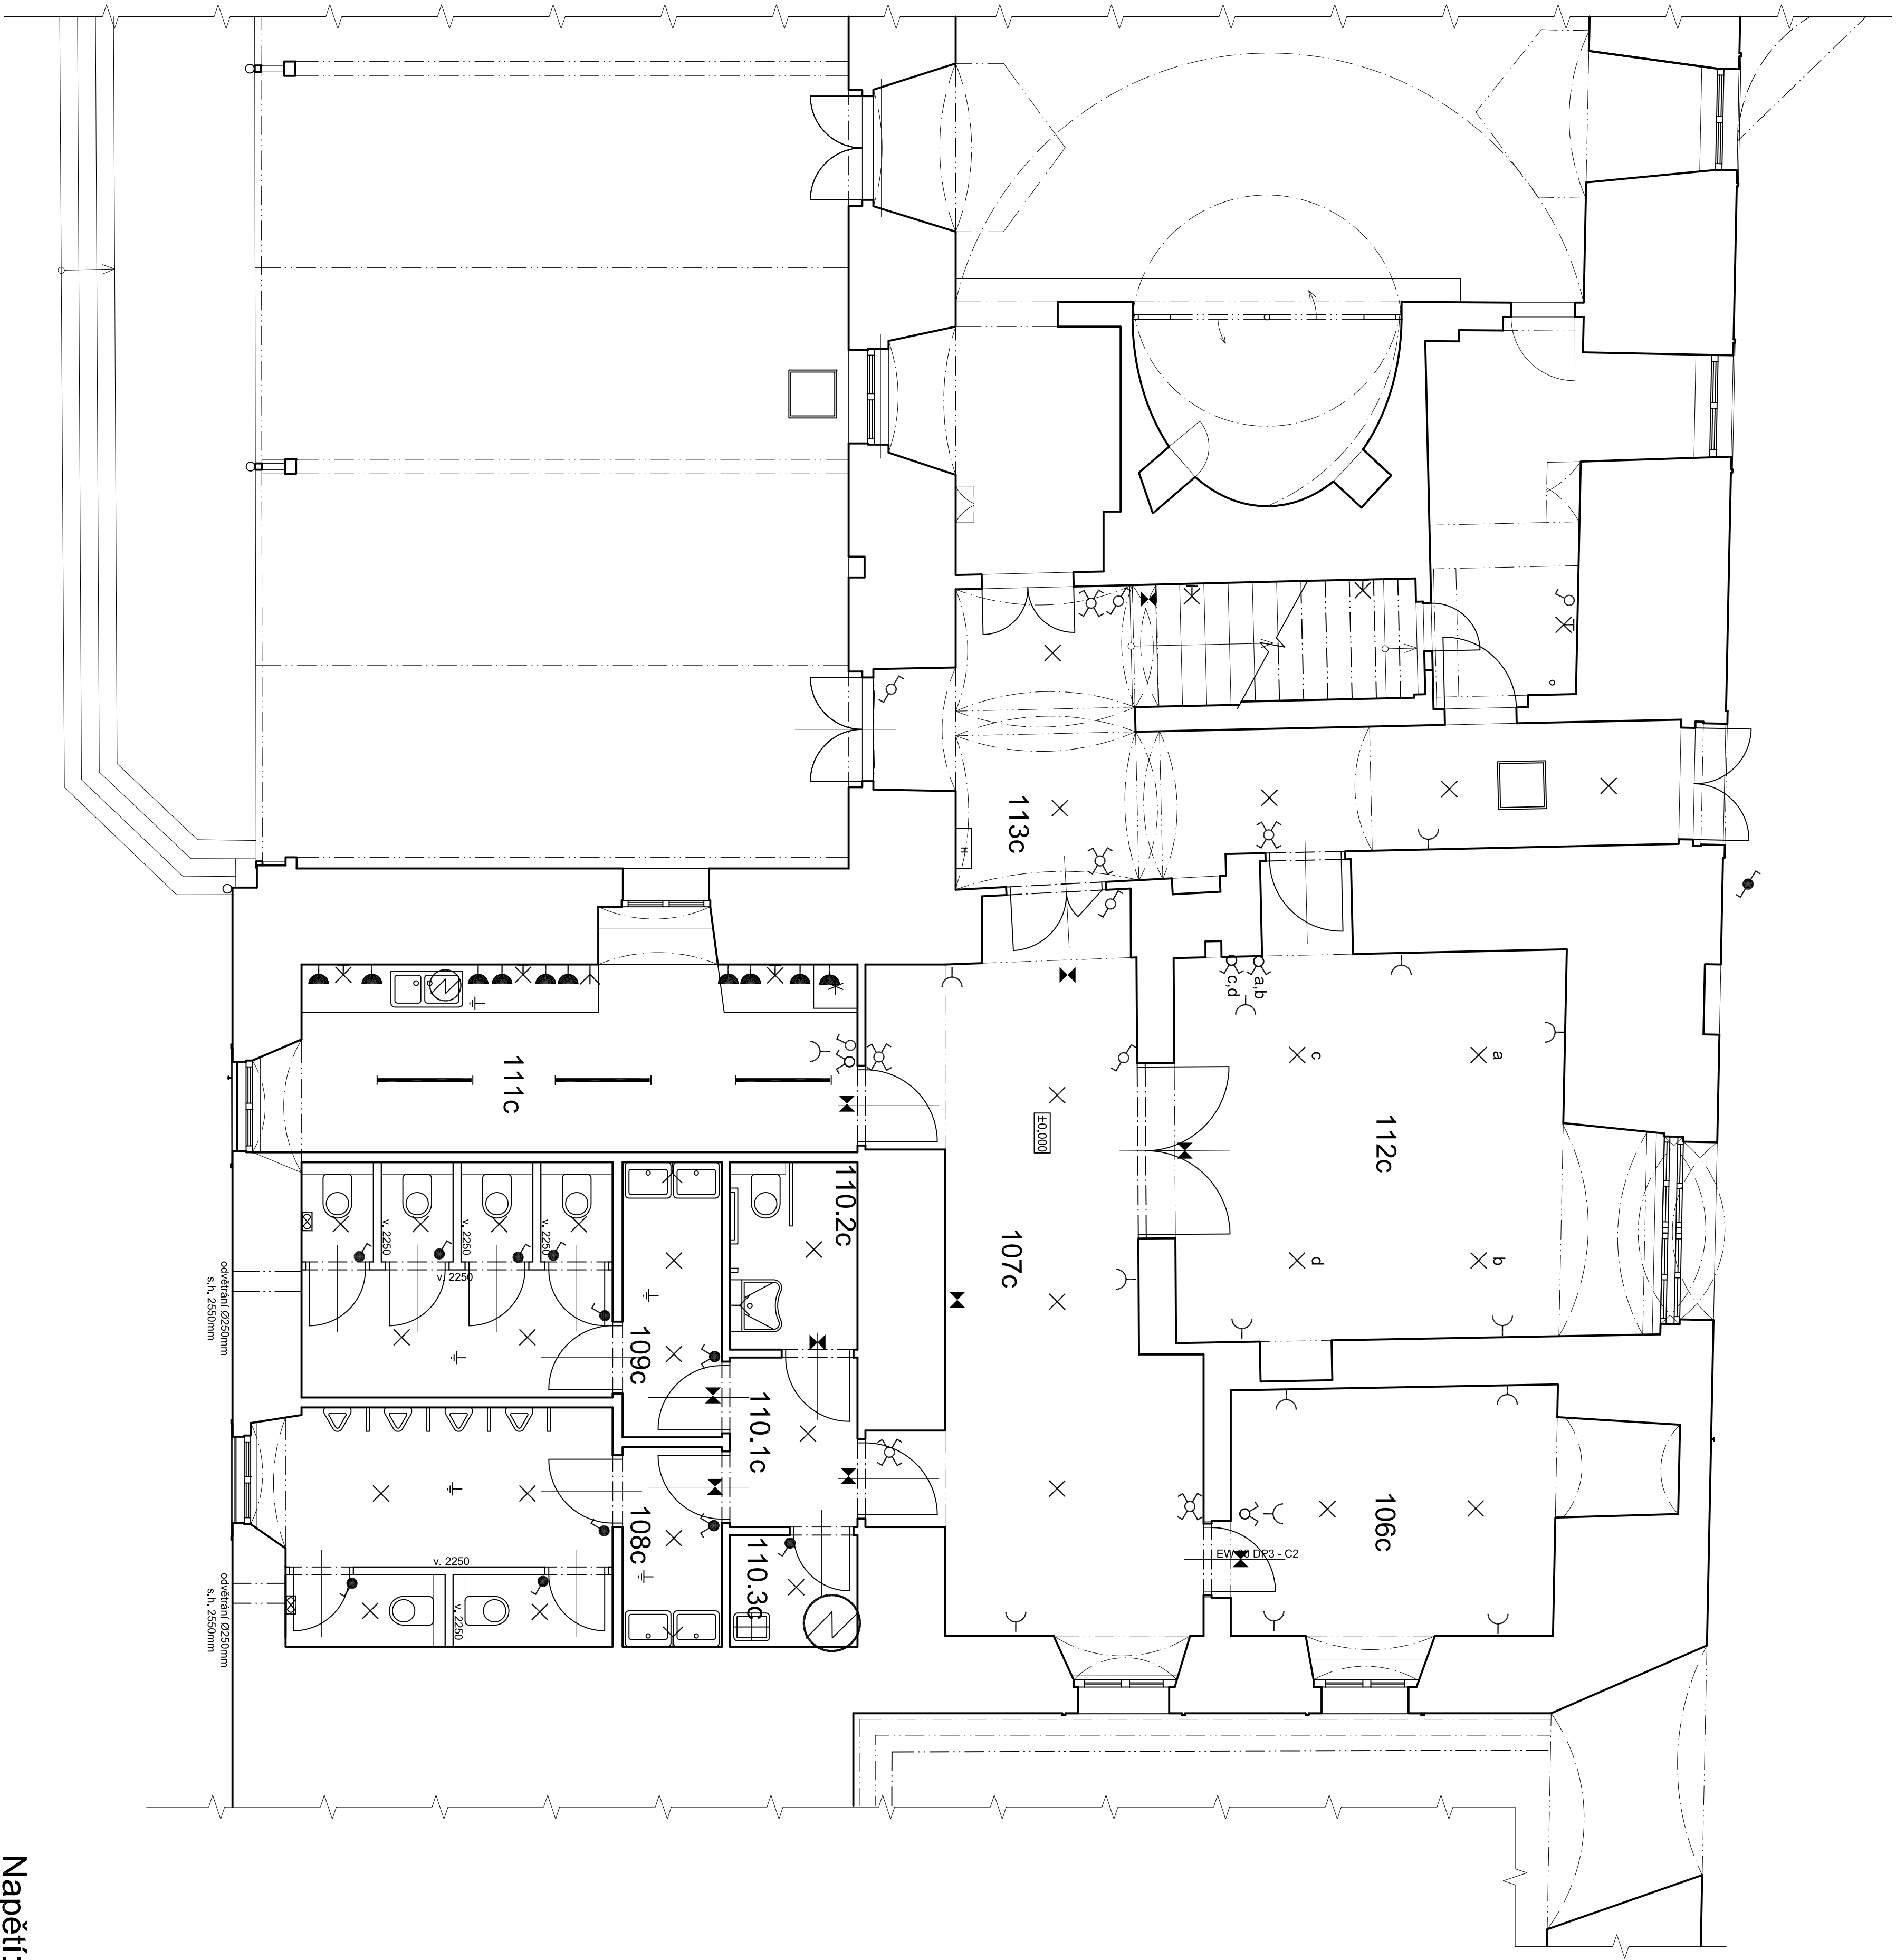


## LEGENDA

	Svitidlo zářivkové
	Svitidlo stropní
	Svitidlo nástěnné
	Spínač domovní 230V, 10A, bílý, jednopólový 1
	Spínač domovní 230V, 10A, bílý, seřadový 5
	Spínač domovní 230V, 10A, bílý, sřídavý 6
	Spínač domovní 230V, 10A, bílý, křížový 7
	Spínač domovní 230V, 10A, bílý, jednopólový 1, IP44
	Spínač domovní 230V, 10A, bílý, seřadový 5, IP44
	Zásuvka domovní, 230V, 16A, bílá
	Zásuvka domovní, 230V, 16A, bílá, IP44
	Vývod 400V pro elektrický spouták s keramickou plotnou
	Přídavná ochrana pospojením
	Podružní ventilátor 70W, 230V + časový spínač
	Elektrický boiler 80l, 230V, 2kW
	Přístrojový ohříváč pod kuch. linkou 10l, 230V, 2kW

LEGENDA MISTNOSTI:	
ČÍSLO	NÁZEV
106c	SÁTNA
107c	CHODBA
108c	WC MUŽI
109c	WC ŽENY
110, 1c	CHODBA
110, 2c	WC OS. S OM. SCH. POH.
	HYG. KABINA ŽENY
110, 3c	UKL. BOILER
111c	ČAJOVNA, KUCHYNKA
112c	HALA
	CHODBA
113c	



Napětí:3N PE stř.50Hz,400V/TN-S

<p><b>±0,000 = +194,70 m.n.m. Bpv</b></p>			
revize	stavby nově		
plánová revize			
stručná	<p><b>Stavební úpravy sociálního zázemí předávkové haly A, Zámek Poděbrady - východní křídlo Jihlo nemají 1. Poděbrady</b></p>		
investor	<p><b>Univerzita Karlova v Praze Vlašská 10, Praha 2</b></p>		
generální projektant	<p><b>PROJEKTOVÁ KANCELÁŘ - Pavel Zárka 140 00 Praha 4 - Smíchovská 1533/4 IČ: 44309600, tel.: 222 210 226</b></p>		
projektant spec. část	<p><b>PROJEKTOVÁ KANCELÁŘ M. Pavlovský ZDMEŠICKÁ 1438/10 PRAHA 4 IČO 40895844</b></p>		
stavební úřad	Pojednotka dokumentační pro výhled stavebního povolení	DSP	nazev
spec. část	D6: Stavební elektrifikace		
zdroj: projektant	Mareela Pokorná		
výpočet	Mareela Pokorná		
dělník	Mareela Pokorná		
<p align="center"><b>PŮDORYS</b></p>			
základový stěp	nulový rozchod	-	
výškový stěp	kotev	stěp	
datum	11/2015	<b>D.6.2.</b>	