


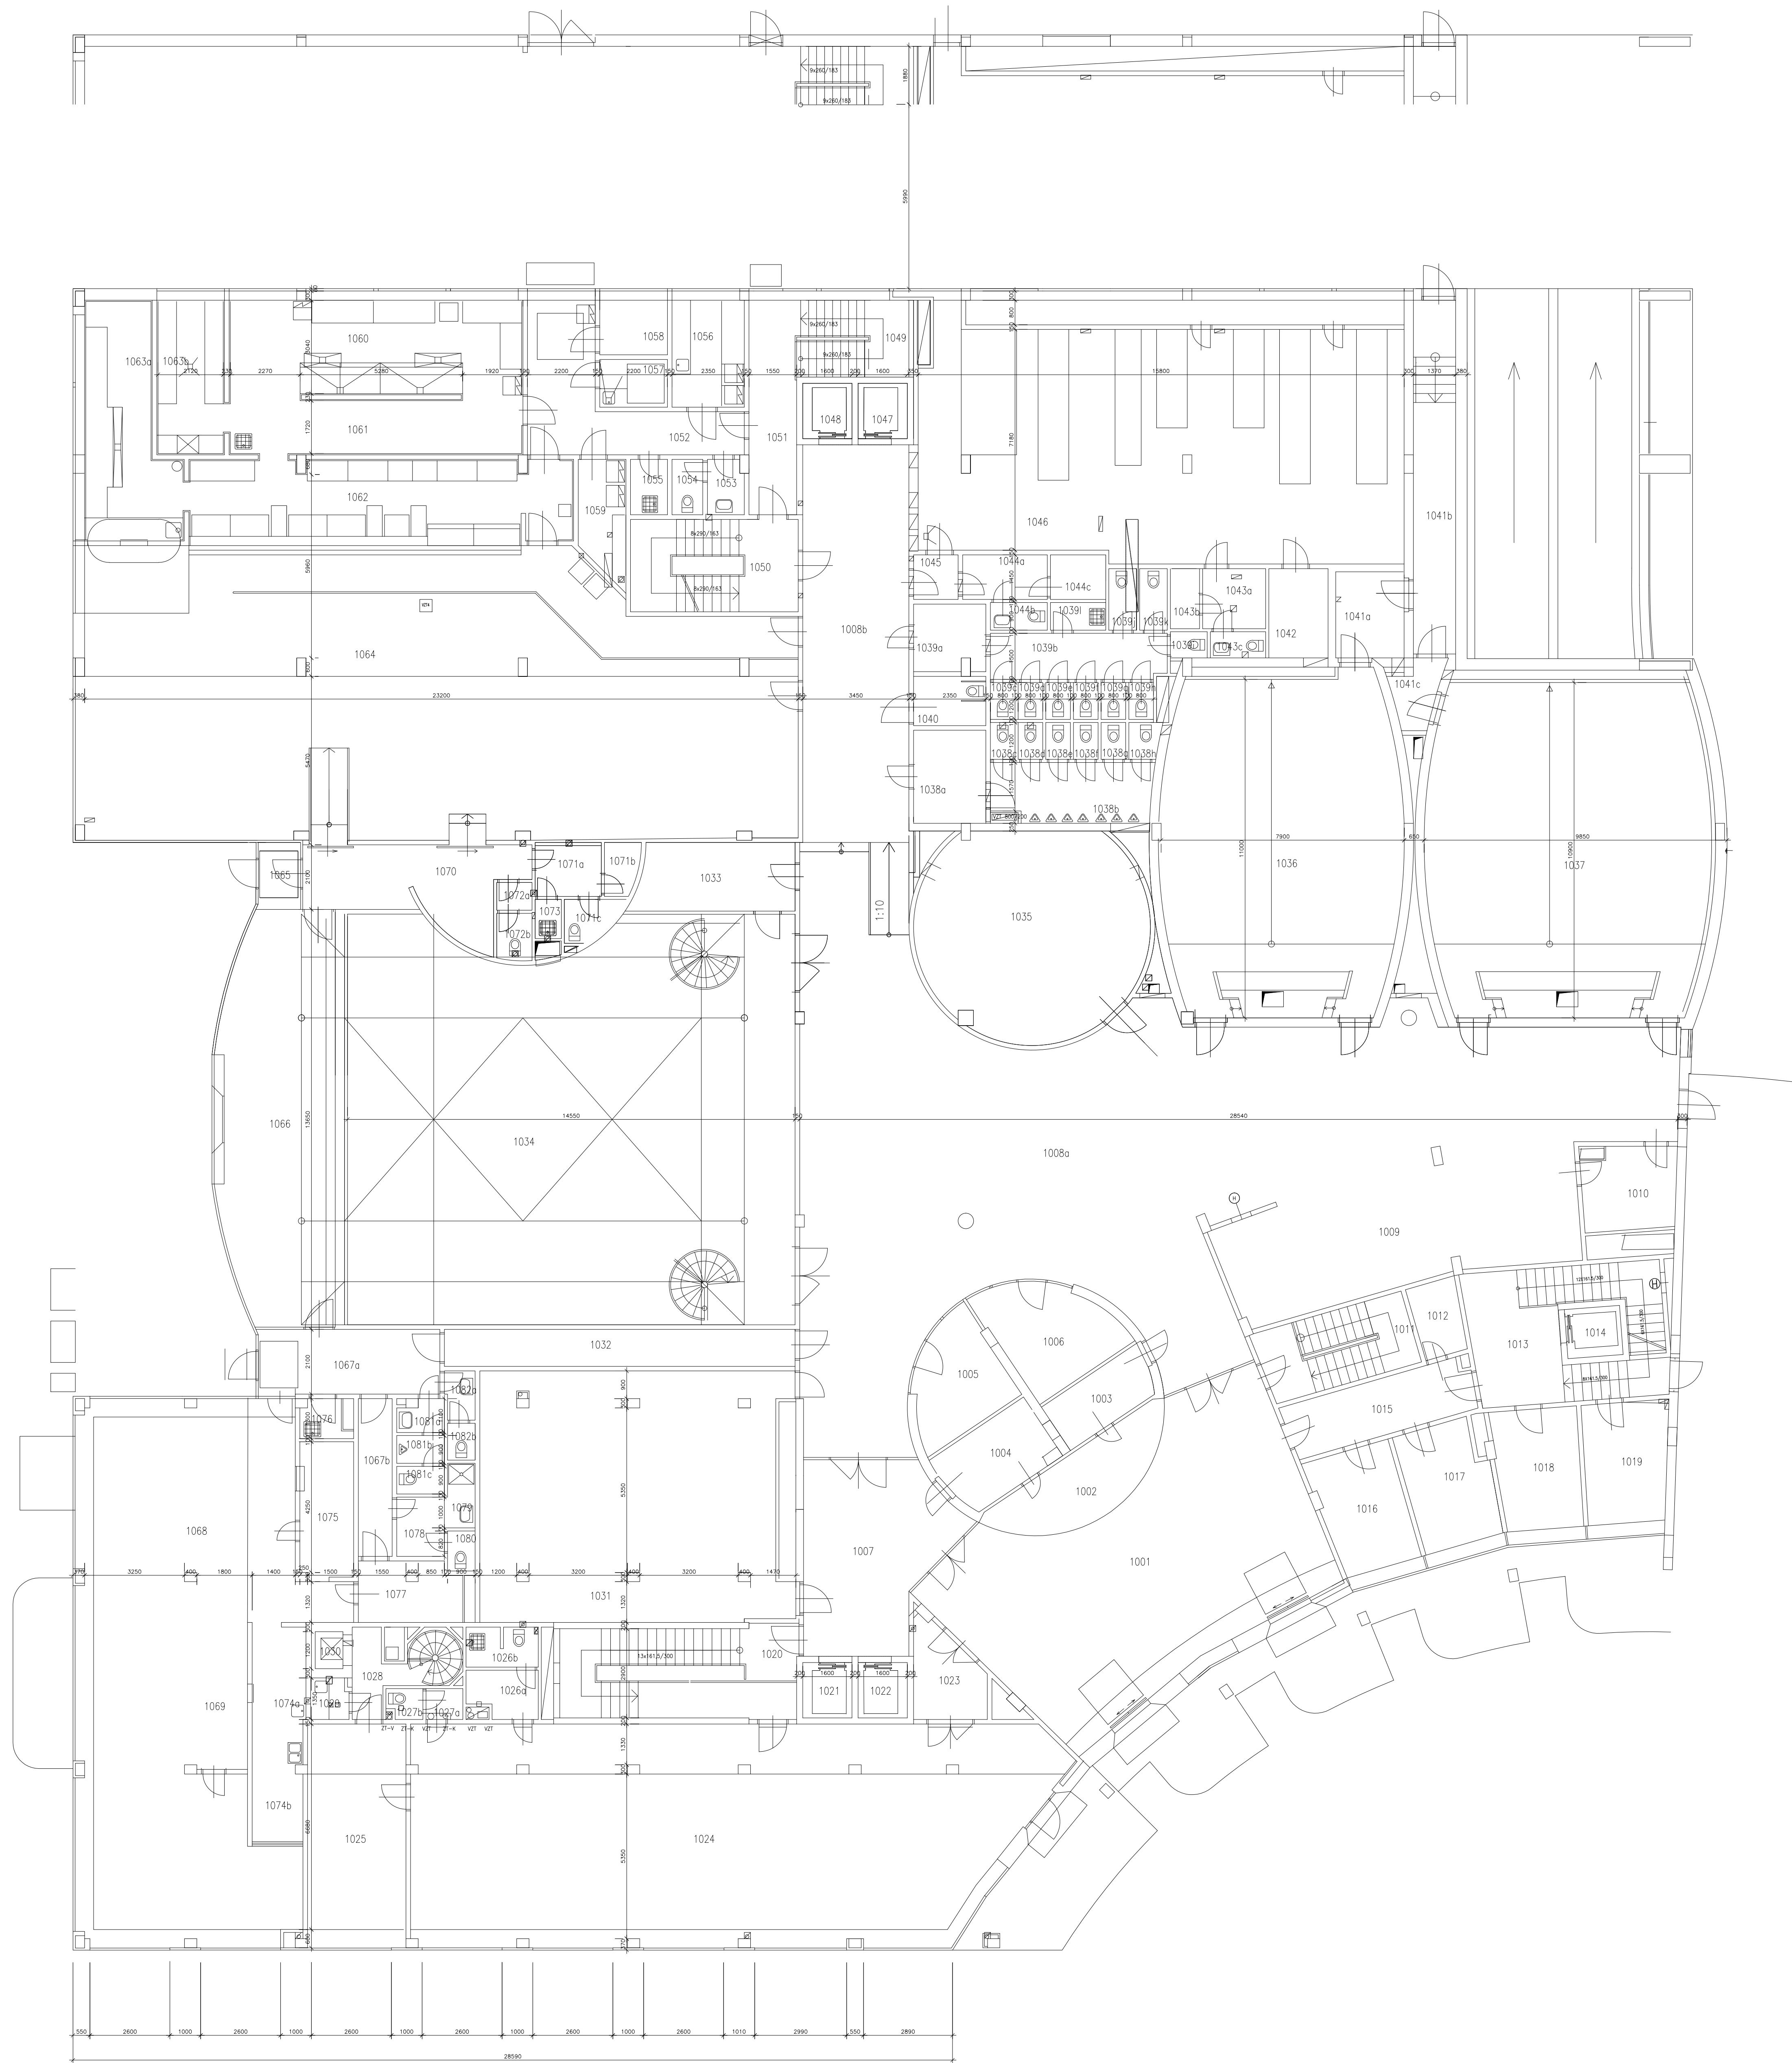

LEGENDA MÍSTNOSTI:

| OZN. MÍSTNOSTI | NÁZEV MÍSTNOSTI                | VÝMĚRA M²       |
|----------------|--------------------------------|-----------------|
| 1038a          | Umývárna WC muži               | 7,11            |
| 1038b          | Pisoáry WC muži                | 9,95            |
| 1038c          | WC muži                        | 0,96            |
| 1038d          | WC muži                        | 0,96            |
| 1038e          | WC muži                        | 0,96            |
| 1038f          | WC muži                        | 0,96            |
| 1038g          | WC muži                        | 0,96            |
| 1038h          | WC muži                        | 1,19            |
| 1039a          | Umývárna WC chodba             | 5,03            |
| 1039b          | WC ženy chodba                 | 8,54            |
| 1039c          | WC ženy                        | 0,96            |
| 1039d          | WC ženy                        | 0,96            |
| 1039e          | WC ženy                        | 0,96            |
| 1039f          | WC ženy                        | 0,96            |
| 1039g          | WC ženy                        | 0,96            |
| 1039h          | WC ženy                        | 0,96            |
| 1039i          | WC ženy                        | 1,02            |
| 1039j          | WC ženy                        | 1,80            |
| 1039k          | WC ženy                        | 1,80            |
| 1039l          | Úklid                          | 1,62            |
| 1040           | WC invalidé                    | 3,76            |
| 1041a          | Zádveří                        | 6,23            |
| 1041b          | Chodba                         | 15,81           |
| 1041c          | Chodba                         | 3,07            |
| 1042           | Sklad Nd                       | 5,58            |
| 1043a          | Šatna muži údržba              | 4,00            |
| 1043b          | Umývárna muži                  | 1,85            |
| 1043c          | WC muži                        | 1,53            |
| 1044a          | Šatna ženy                     | 3,99            |
| 1044b          | WC ženy                        | 1,67            |
| 1044c          | Umývárna ženy                  | 2,61            |
| 1045           | Chodba                         | 2,10            |
| 1046           | Strojovna VZD                  | 117,55          |
| 1047           | Výtahová šachta                | 2,88            |
| 1048           | Výtahová šachta                | 2,88            |
| 1049           | Schodiště                      | 10,26           |
| 1050           | Schodiště                      | 16,35           |
| 1051           | Chodba                         | 11,39           |
| 1052           | Chodba                         | 18,65           |
| 1053           | Umývárna personál              | 2,09            |
| 1054           | WC                             | 1,80            |
| 1055           | Úklidová komora                | 2,16            |
| 1056           | Studená příprava               | 9,01            |
| 1057           | Hrubá příprav. zeleniny        | 3,42            |
| 1058           | Kancelář                       | 4,73            |
| 1059           | Sklad potravin                 | 5,54            |
| 1060           | Dokončovací kuchyň             | 62,63           |
| 1061           | Termoporty                     | 18,09           |
| 1062           | Výdej                          | 33,51           |
| 1063a          | Umývárna stol. nádobí          | 22,82           |
| 1063b          | Umývárna termoportů            | 11,45           |
| 1064           | Jídlna I                       | 209,15          |
| 1065           | Zádveří                        | 1,89            |
| 1066           | Jídlna II                      | 48,16           |
| 1067a          | Zádveří                        | 12,49           |
| 1067b          | Chodba                         | 5,64            |
| 1068           | Jídlna III                     | 99,09           |
| 1069           | Bufet                          | 20,29           |
| 1070           | Šatna zádveří                  | 16,50           |
| 1071a          | Umývárna WC muži               | 3,55            |
| 1071b          | Pisoár WC muži                 | 1,86            |
| 1071c          | WC muži                        | 2,07            |
| 1072a          | Umývárna WC ženy               | 1,03            |
| 1072b          | WC ženy                        | 1,75            |
| 1073           | Úklidová komora                | 1,08            |
| 1074a          | Minutková kuchyň               | 7,68            |
| 1074b          | Odpočinková místnost personálu | 3,63            |
| 1075           | Mytí Stolního nádobí           | 7,66            |
| 1076           | Úklid                          | 1,78            |
| 1077           | Sklad                          | 6,39            |
| 1078           | Šatna personálu                | 1,43            |
| 1079           | Umývárna                       | 3,54            |
| 1080           | WC                             | 1,17            |
| 1081a          | Umývárna WC muži               | 1,50            |
| 1081b          | WC muži pisoár                 | 1,40            |
| 1081c          | WC muži                        | 1,40            |
| 1082a          | Umývárna WC ženy               | 1,52            |
| 1082b          | WC ženy                        | 1,08            |
|                |                                | <b>2 239,74</b> |

| OZN. MÍSTNOSTI | NÁZEV MÍSTNOSTI          | VÝMĚRA M² |
|----------------|--------------------------|-----------|
| 1001           | Zádveří                  | 82,52     |
| 1002           | Informační centrum       | 11,95     |
| 1003           | Denní místnost           | 6,06      |
| 1004           | Technická místnost       | 8,28      |
| 1005           | Hovorna                  | 10,04     |
| 1006           | Hovorna                  | 12,11     |
| 1007           | Hala                     | 26,52     |
| 1008a          | Vstupní hala             | 238,60    |
| 1008b          | Vstupní hala             | 43,30     |
| 1009           | Šatna                    | 42,85     |
| 1010           | Šatna                    | 7,92      |
| 1011           | Schodiště                | 12,06     |
| 1012           | Čajová kuchyňka          | 3,66      |
| 1013           | Schodiště                | 23,91     |
| 1014           | Výtahová šachta          | 2,88      |
| 1015           | Chodba                   | 10,99     |
| 1016           | Kancelář mensa           | 10,70     |
| 1017           | Kancelář hopodář. správy | 10,36     |
| 1018           | Kancelář hopodář. správy | 10,52     |
| 1019           | Denní místnost údržba    | 10,38     |
| 1020           | Schodiště                | 22,76     |
| 1021           | Výtahová šachta          | 2,88      |
| 1022           | Výtahová šachta          | 2,88      |
| 1023           | Filtr                    | 6,22      |
| 1024           | Studovna čítárna         | 142,75    |
| 1025           | Knihovnice               | 23,28     |
| 1026a          | Umývárna WC ženy         | 3,34      |
| 1026b          | WC ženy úklid            | 2,96      |
| 1027a          | WC muži předsíň          | 1,20      |
| 1027b          | WC muži                  | 1,10      |
| 1028           | Schodiště                | 6,52      |
| 1029           | Čajová kuchyňka          | 1,62      |
| 1030           | Výtahová šachta          | 1,08      |
| 1031           | Posluchárna              | 79,08     |
| 1032           | Chodba                   | 13,68     |
| 1033           | Ozvučení                 | 11,31     |
| 1034           | Aula                     | 186,50    |
| 1035           | Zasedací místnost        | 43,93     |
| 1036           | Posluchárna 92 míst      | 81,74     |
| 1037           | Posluchárna 120 míst     | 96,54     |