


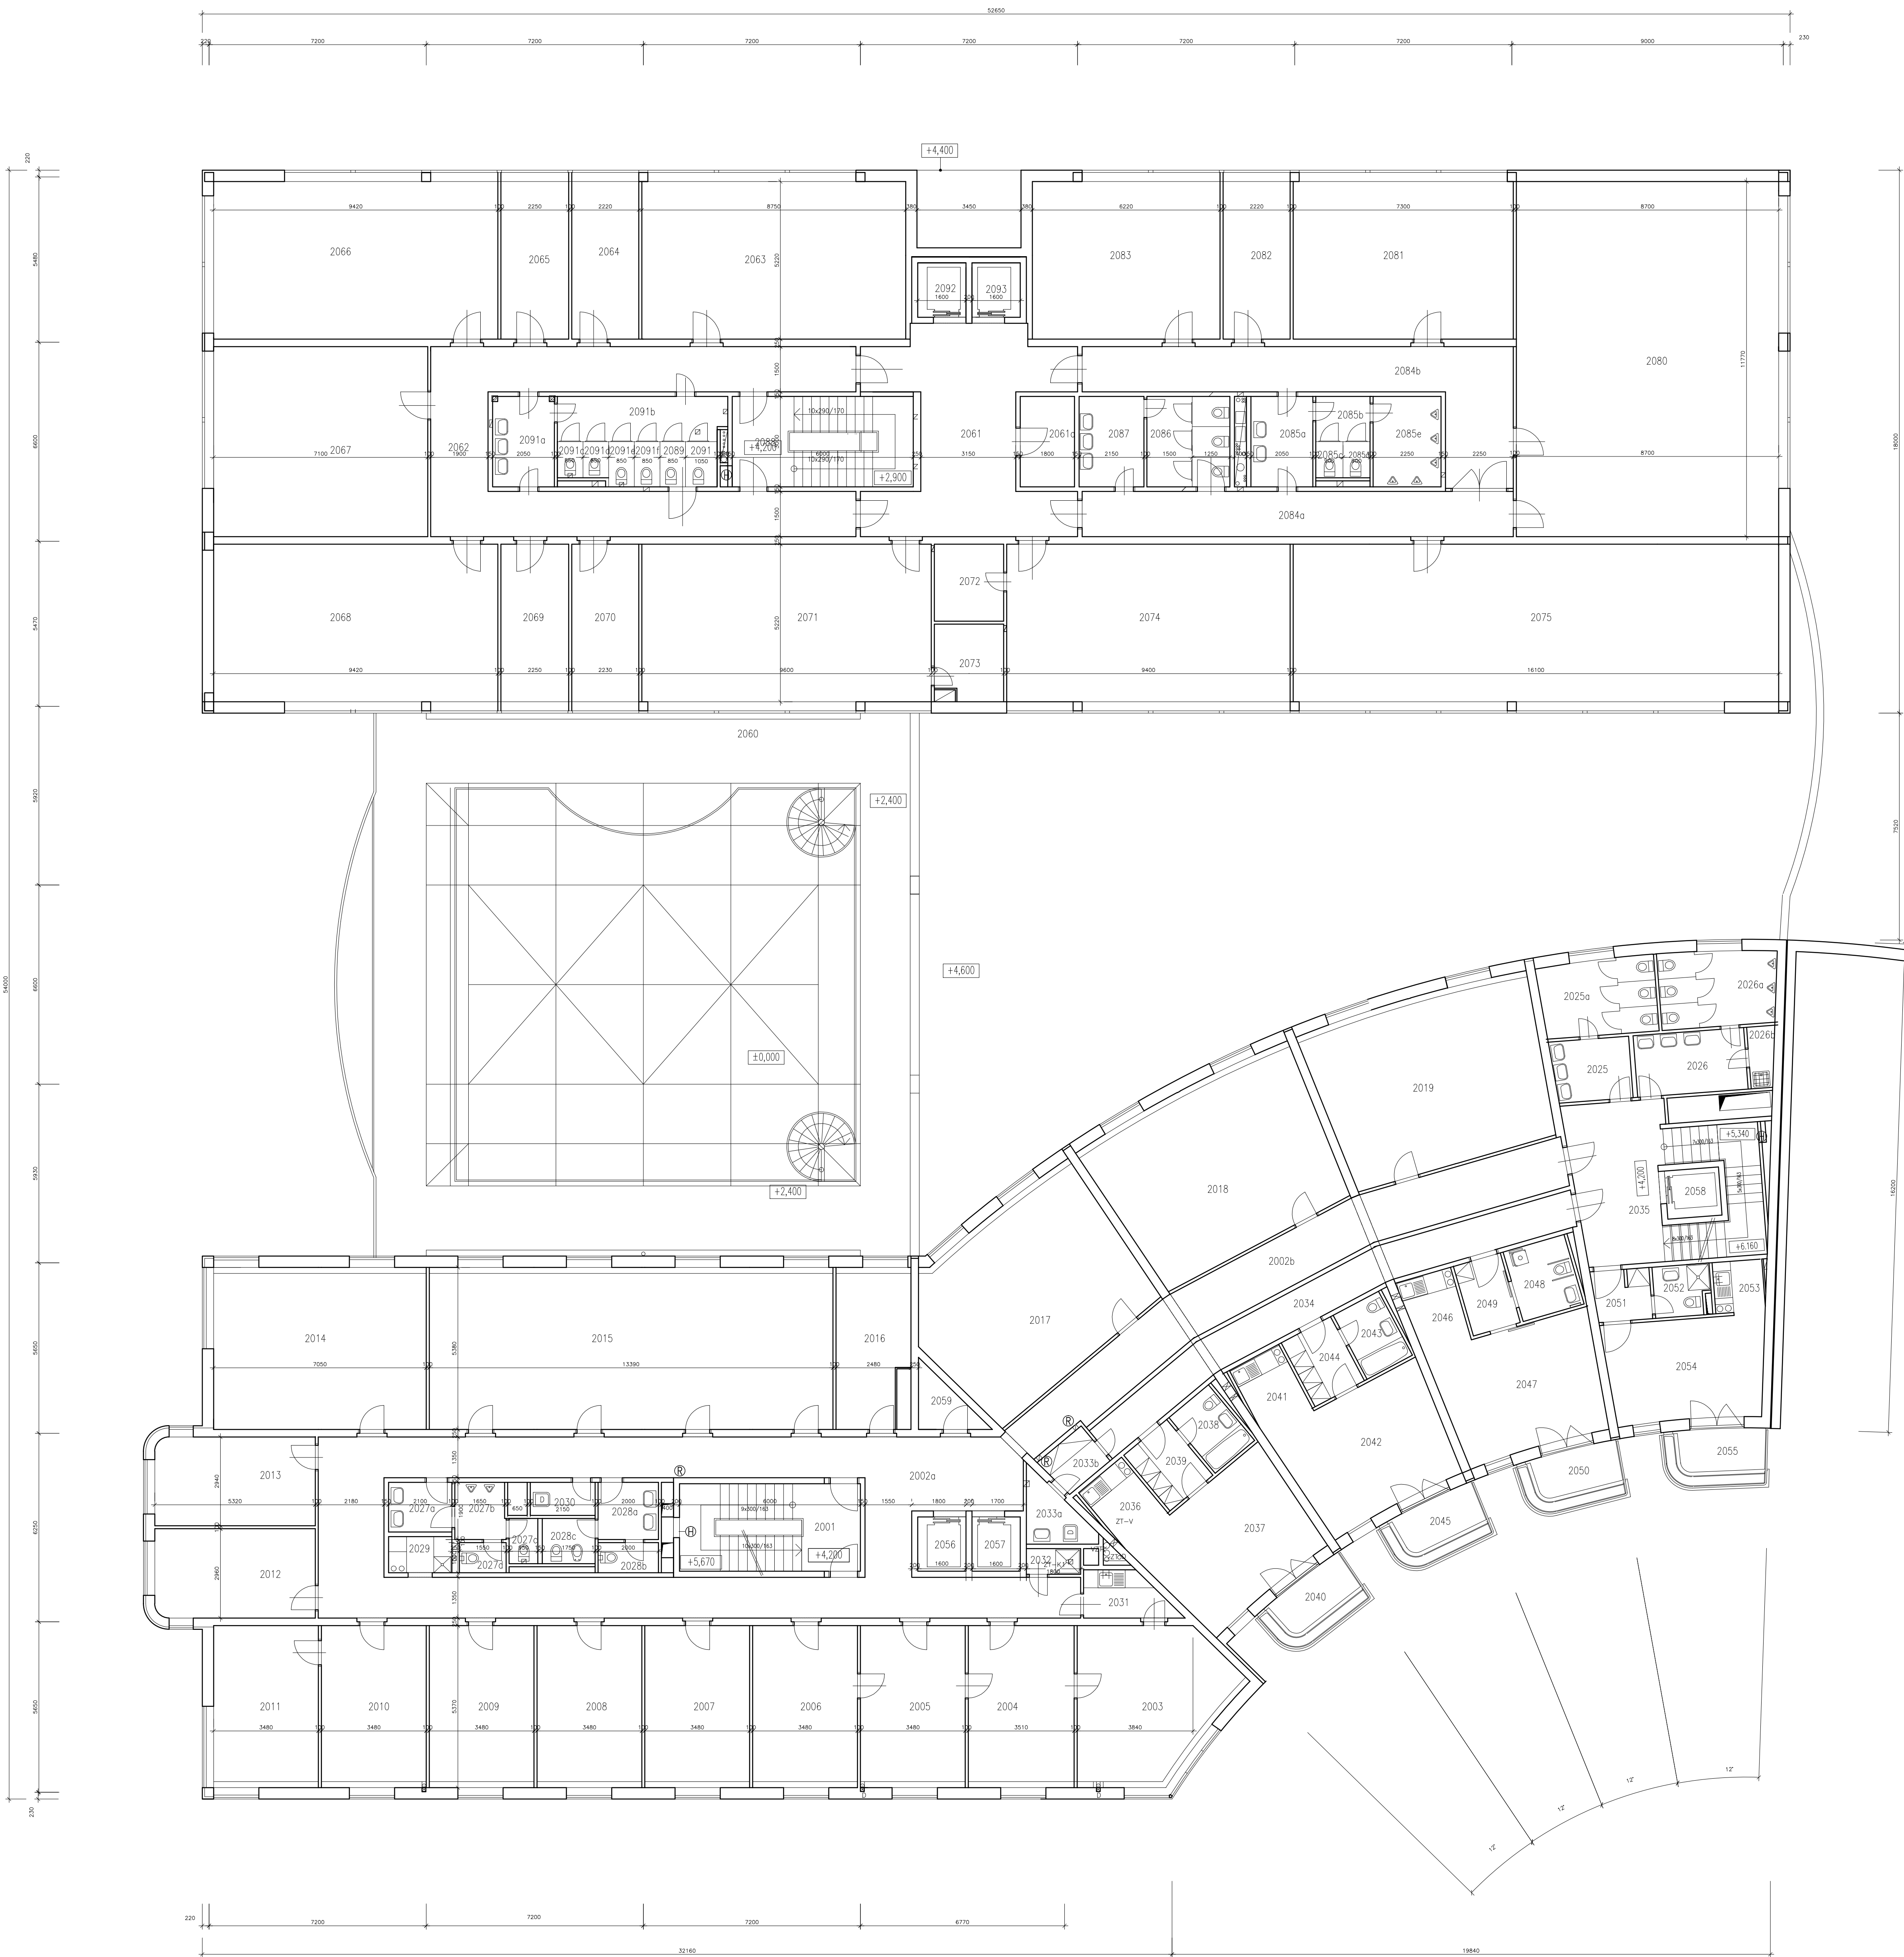

LEGENDA MÍSTNOSTI:

OZN. MÍSTNOSTI	NÁZEV MÍSTNOSTI	VÝMĚRA M²
2001	Schodiště	17,40
2002a	Chodba	81,90
2002b	Chodba	29,98
2003	Ředitel	43,20
2004	Sekretářka	18,68
2005	Vedoucí sekretariátu	18,68
2006	Asistent	18,68
2007	Náměstek ředitele	18,68
2008	Kancelář	18,68
2009	Kancelář	18,68
2010	Kancelář	18,68
2011	Zasedací místnost	32,00
2012	Kancelář	18,68
2013	Kancelář	18,68
2014	Kancelář	18,68
2015	Asistentka	18,68
2016	Vedoucí	18,68
2017	Vedoucí	18,68
2018	Asistent	18,68
2019	Kancelář	21,77
2020	Kancelář	18,11
2021	Kancelář	20,51
2022	Kancelář	20,51
2023	Kancelář	20,51
2024	Kancelář	20,51
2025	Umyvárna ženy	5,25
2025a	WC ženy	9,50
2025b	Sklad	1,21
2026	Umyvárna muži	7,52
2026a	WC muži	9,62
2026b	Úklidová komora	1,69
2027a	Umyvárna WC muži	3,47
2027b	Pisoáry WC muži	3,17
2027c	WC muži	1,43
2027d	WC muži	1,55
2028a	Umyvárna WC ženy	3,80
2028b	WC ženy	2,00
2028c	WC ženy	2,63
2029	Čajová kuchyňka	2,52
2030	Úklidová komora	2,36
2031	Čajová kuchyňka	4,19
2032	Sprcha	1,53
2033a	Pokojská	3,67
2033b	Sklad čistého prádla	2,74
2034	Chodba	22,99
2035	Schodiště	18,73
2036	Kuchyňský kout	4,73
2037	Hotelový pokoj	21,10
2038	Lázeň+WC	4,08
2039	Předsíň	4,44
2040	Balkón	3,93
2041	Kuchyňský kout	4,72
2042	Hotelový pokoj	20,98
2043	Lázeň+WC	4,08
2044	Předsíň	4,44
2045	Balkón	3,95
2046	Kuchyňský kout	4,53

OZN. MÍSTNOSTI	NÁZEV MÍSTNOSTI	VÝMĚRA M²
2047	Hotelový pokoj invalidů	20,98
2048	Lázeň+WC	5,04
2049	Předsíň	3,88
2050	Balkón	3,95
2051	Předsíň	4,62
2052	Lázeň+WC	2,99
2053	Kuchyňský kout	2,86
2054	Hotelový pokoj	17,19
2055	Balkón	3,95
2056	Výtahová šachta	2,88
2057	Výtahová šachta	2,88
2058	Výtahová šachta	2,88
2059	Sklad	2,93
2060	Galerie	649,68
2061	Chodba	35,02
2061a	Sklad	5,40
2062	Chodba	48,57
2063	Učebna jazyků	45,72
2064	Kabinet	11,62
2065	Kabinet	11,76
2066	Učebna jazyků	49,24
2067	Učebna jazyků	44,73
2068	Učebna jazyků	49,25
2069	Kabinet	11,76
2070	Kabinet	11,63
2071	Učebna výpočetní techniky	50,16
2072	Kabinet	5,87
2073	Kabinet	5,59
2074	Učebna výpočetní techniky	49,11
2075	Kancelář	12,67
2076	Kancelář	17,31
2077	Kancelář	16,58
2078	Kancelář	21,03
2079	Chodba	14,18
2080	Učebna jazyků	102,44
2081	Učebna jazyků	38,14
2082	Kabinet	11,62
2083	Učebna jazyků	32,52
2084	Chodba	50,32
2085a	Umyvárna WC muži	6,15
2085b	Zádveří WC muži	2,66
2085c	WC muži	0,98
2085d	WC muži	0,85
2085e	Pisoáry WC muži	6,75
2086	WC	8,25
2087	Sklad	6,45
2088	Schodiště	18,00
2089	WC invalidé	1,28
2091	Úklidová komora	1,58
2091a	Umyvárna WC ženy	6,15
2091b	Zádveří WC ženy	8,30
2091c	WC ženy	1,02
2091d	WC ženy	1,02
2091e	WC ženy	1,28
2091f	WC ženy	1,28
2092	Výtahová šachta	2,88
2093	Výtahová šachta	2,88
		2 337,18