


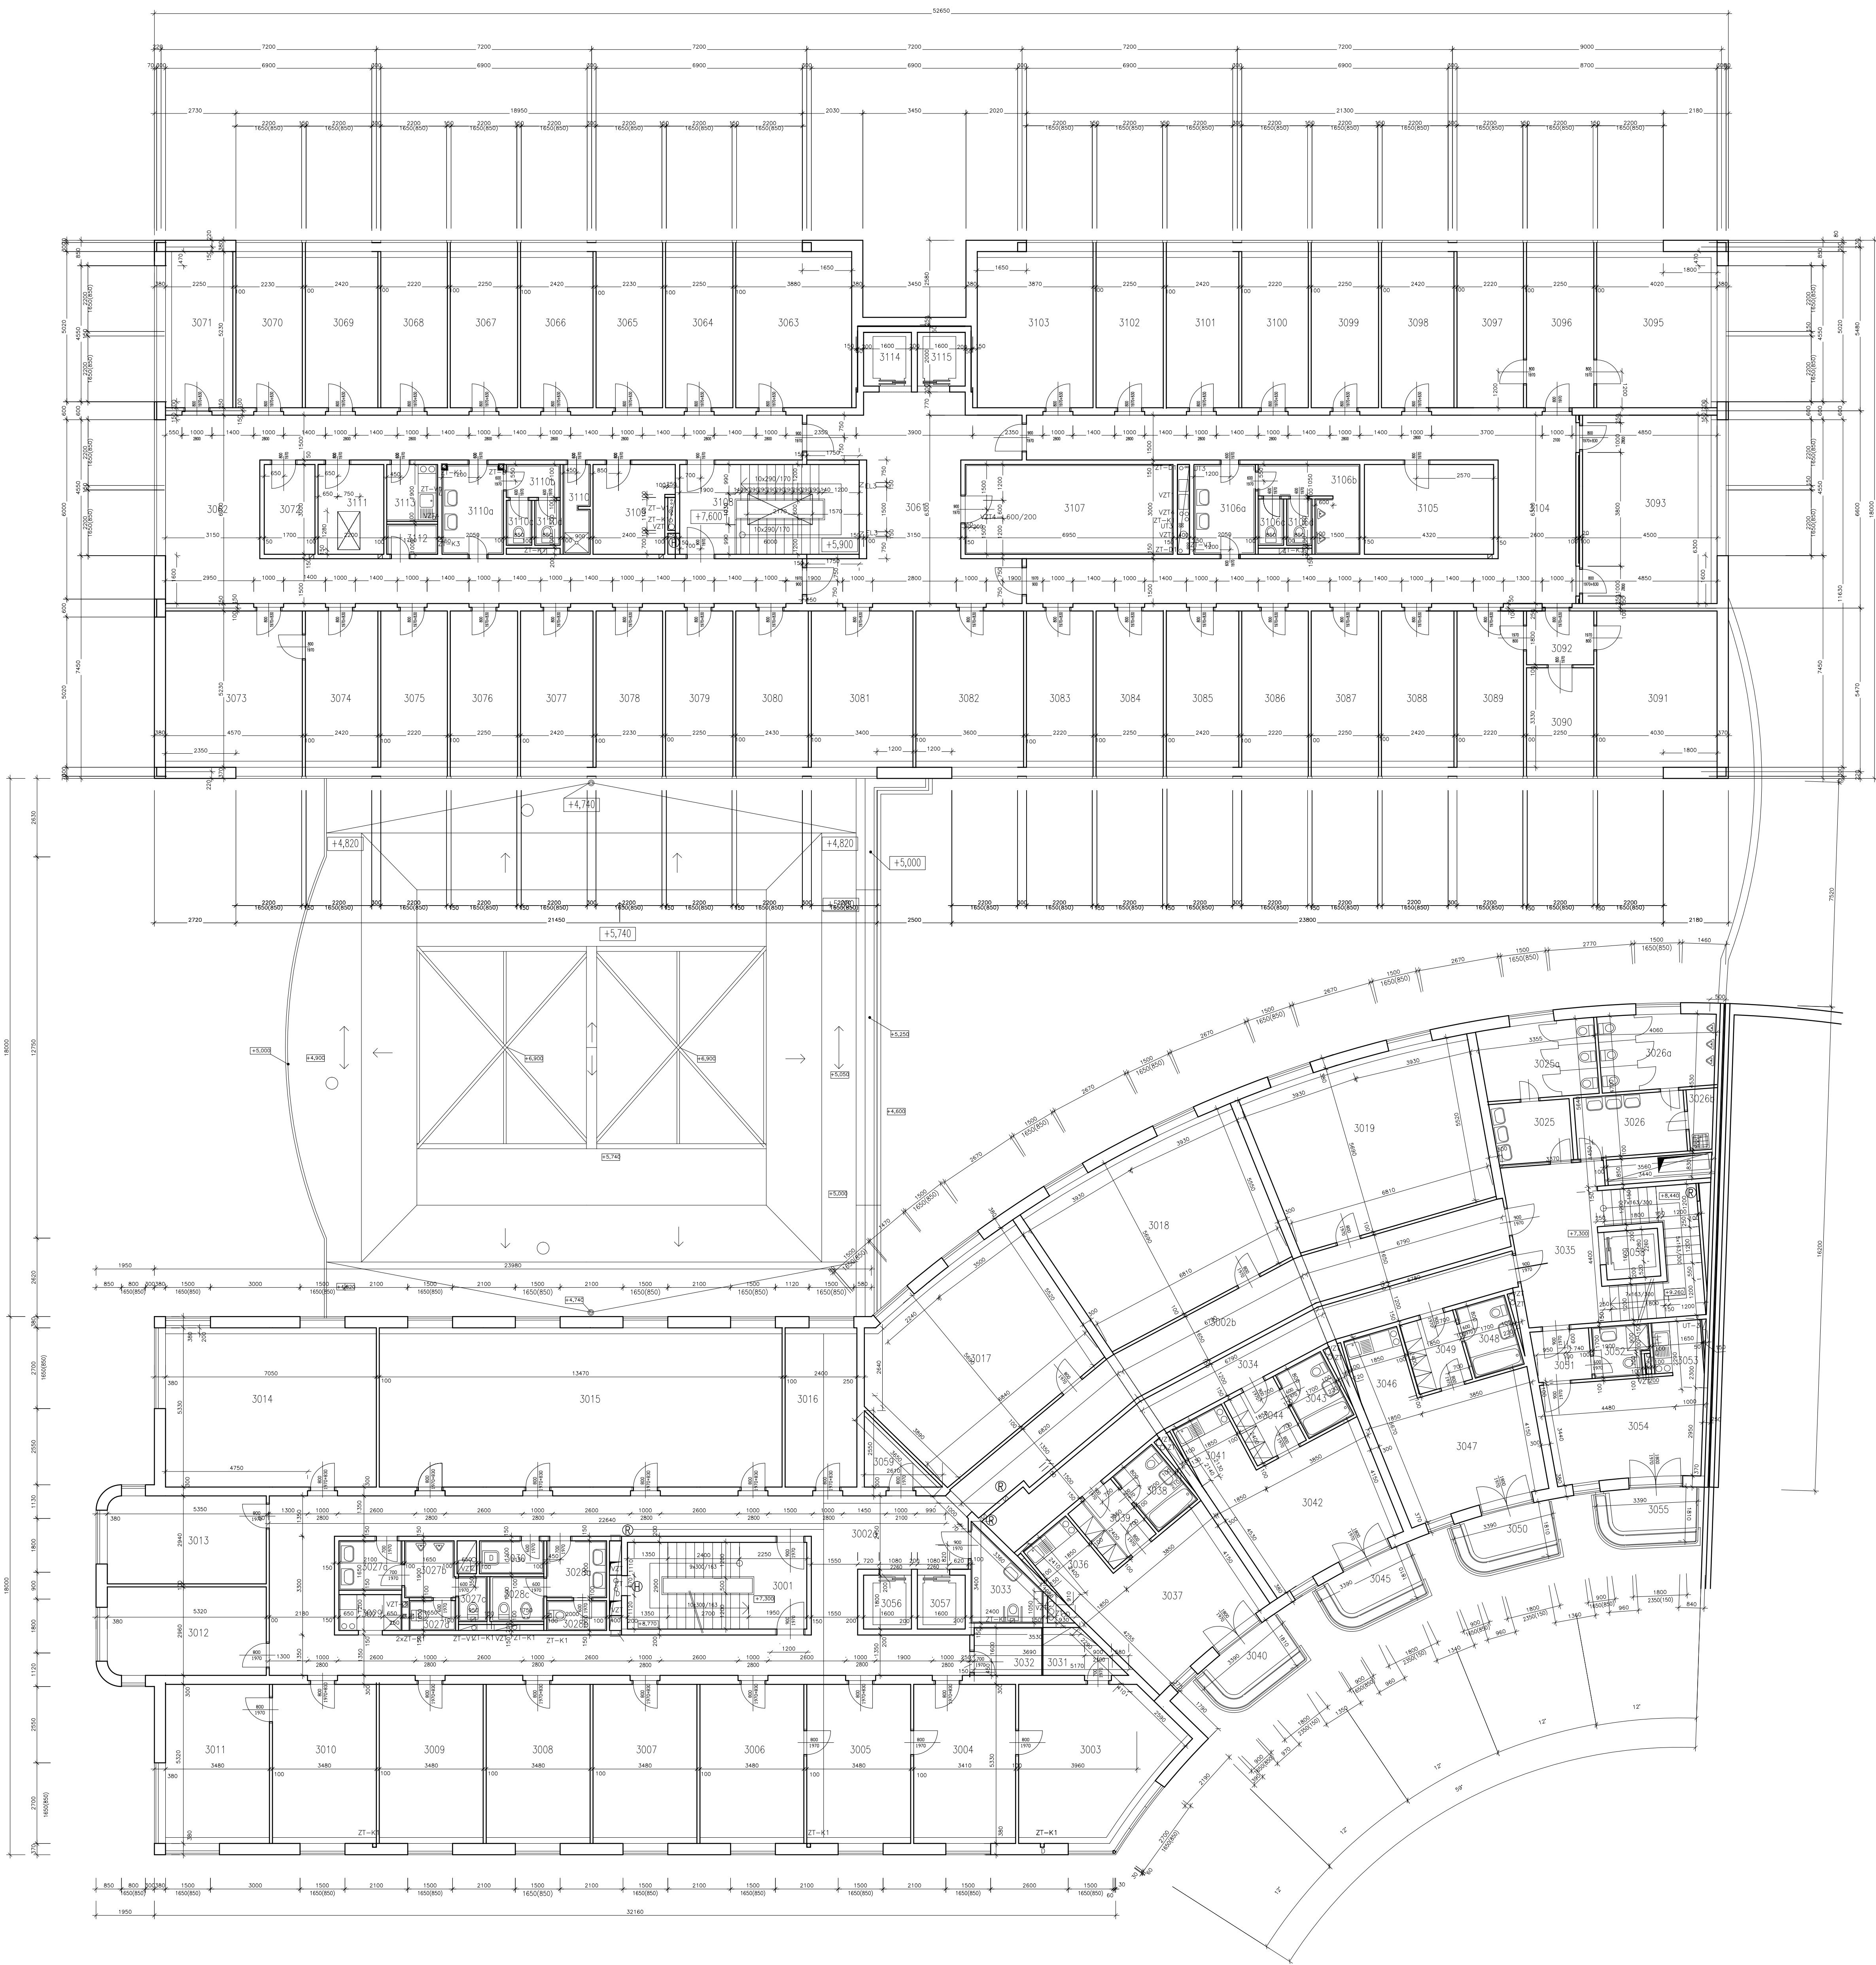

LEGENDA MÍSTNOSTI:

OZN. MÍSTNOSTI	NÁZEV MÍSTNOSTI	VÝMĚRA M²
3001	Schodiště	17,40
3002a	Chodba	79,40
3002b	Chodba	29,98
3003	Ředitel	42,76
3004	Sekretářka	18,50
3005	Vedoucí sekretariátu	18,50
3006	Asistent	18,50
3007	Náměstek ředitele	18,50
3008	Kancelář	18,50
3009	Kancelář	18,47
3010	Kancelář	18,50
3011	Zasedací místnost	27,92
3012	Kancelář	18,50
3013	Kancelář	18,50
3014	Kancelář	18,50
3015	Asistentka	18,50
3016	Vedoucí	18,50
3017	Vedoucí	14,64
3018	Asistent	12,78
3019	Kancelář	21,77
3020	Kancelář	18,11
3021	Kancelář	20,51
3022	Kancelář	20,51
3023	Kancelář	20,51
3024	Kancelář	20,51
3025	Umyvárna ženy	5,30
3025a	WC ženy	9,57
3025b	Úklid	1,23
3026	Umyvárna muži	7,51
3026a	WC muži	9,62
3026b	Úklid	1,69
3027a	Umyvárna WC muži	3,47
3027b	Pisoáry WC muži	3,17
3027c	WC muži	1,43
3027d	WC muži	1,55
3028a	Umyvárna WC ženy	3,80
3028b	WC ženy	2,00
3028c	WC ženy	2,70
3029	Čajová kuchyňka	2,52
3030	Úklidová komora	2,37
3031	Šatna	3,28
3032	Čajová kuchyňka	3,62
3033	WC invalidé	5,35
3034	Chodba	25,96
3035	Schodiště	18,63
3036	Kuchyňský kout	4,73
3037	Hotelový pokoj	21,08
3038	Lázeň+WC	4,08
3039	Předsíň	4,44
3040	Balkón	3,94
3041	Kuchyňský kout	4,72
3042	Hotelový pokoj	21,00
3043	Lázeň+WC	4,08
3044	Předsíň	4,44
3045	Balkón	3,96
3046	Kuchyňský kout	4,72
3047	Hotelový pokoj	20,97
3048	Lázeň+WC	4,08
3049	Předsíň	4,44
3050	Balkón	3,96
3051	Předsíň	4,62
3052	Lázeň+WC	2,98
3053	Kuchyňský kout	2,80
3054	Hotelový pokoj	17,28
3055	Balkón	3,93
3056	Výťahová šachta	2,88
3057	Výťahová šachta	2,88
3058	Výťahová šachta	2,88
3059	Sklad	3,34
3061	Chodba	34,63
3062	Chodba	74,29
3063	Kancelář	20,25
3064	Kancelář	11,76
3065	Kancelář	11,63
3066	Kancelář	12,67
3067	Kancelář	11,76
3068	Kancelář	11,63
3069	Kancelář	12,67
3070	Kancelář	11,63
3071	Kancelář	11,76
3072	Sklad	5,10
3073	Kancelář	23,90
3074	Kancelář	12,67
3075	Kancelář	11,63
3076	Kancelář	11,76
3077	Kancelář	12,67
3078	Kancelář	11,63
3079	Kancelář	11,76
3080	Kancelář	12,67
3081	Kancelář	17,77
3082	Kancelář	18,81
3083	Kancelář	11,63
3084	Kancelář	11,76
3085	Kancelář	12,67
3086	Kancelář	11,63
3087	Kancelář	11,76
3088	Kancelář	12,67
3089	Kancelář	11,63
3090	Kancelář	7,48
3091	Kancelář	21,03

OZN. MÍSTNOSTI	NÁZEV MÍSTNOSTI	VÝMĚRA M²
3092	Chodba	4,05
3093	Hospodářská správa	17,21
3094	Hospodářská správa	10,69
3095	Kancelář	21,03
3096	Kancelář	11,76
3097	Kancelář	11,63
3098	Kancelář	12,67
3099	Kancelář	11,76
3100	Kancelář	11,63
3101	Kancelář	12,69
3102	Kancelář	11,76
3103	Kancelář	20,25
3104	Chodba	63,68
3105	Sklad	12,97
3106a	Umyvárna WC muži	6,15
3106b	Pisoáry WC muži	6,44
3106c	WC muži	1,32
3106d	WC muži	1,32
3107	Zasedací místnost	20,85
3108	Schodiště	18,00
3109	Sklad	7,55
3110	Sprcha	2,66
3110a	Umyvárna WC ženy	6,09
3110b	Záveří WC ženy	1,98
3110c	WC ženy	1,28
3110d	WC ženy	1,28
3111	Sklad	6,60
3112	Úklidová komora	1,70
3113	Čajová kuchyňka	3,23
3114	Výťahová šachta	2,88
3115	Výťahová šachta	2,88
		1 655,07