

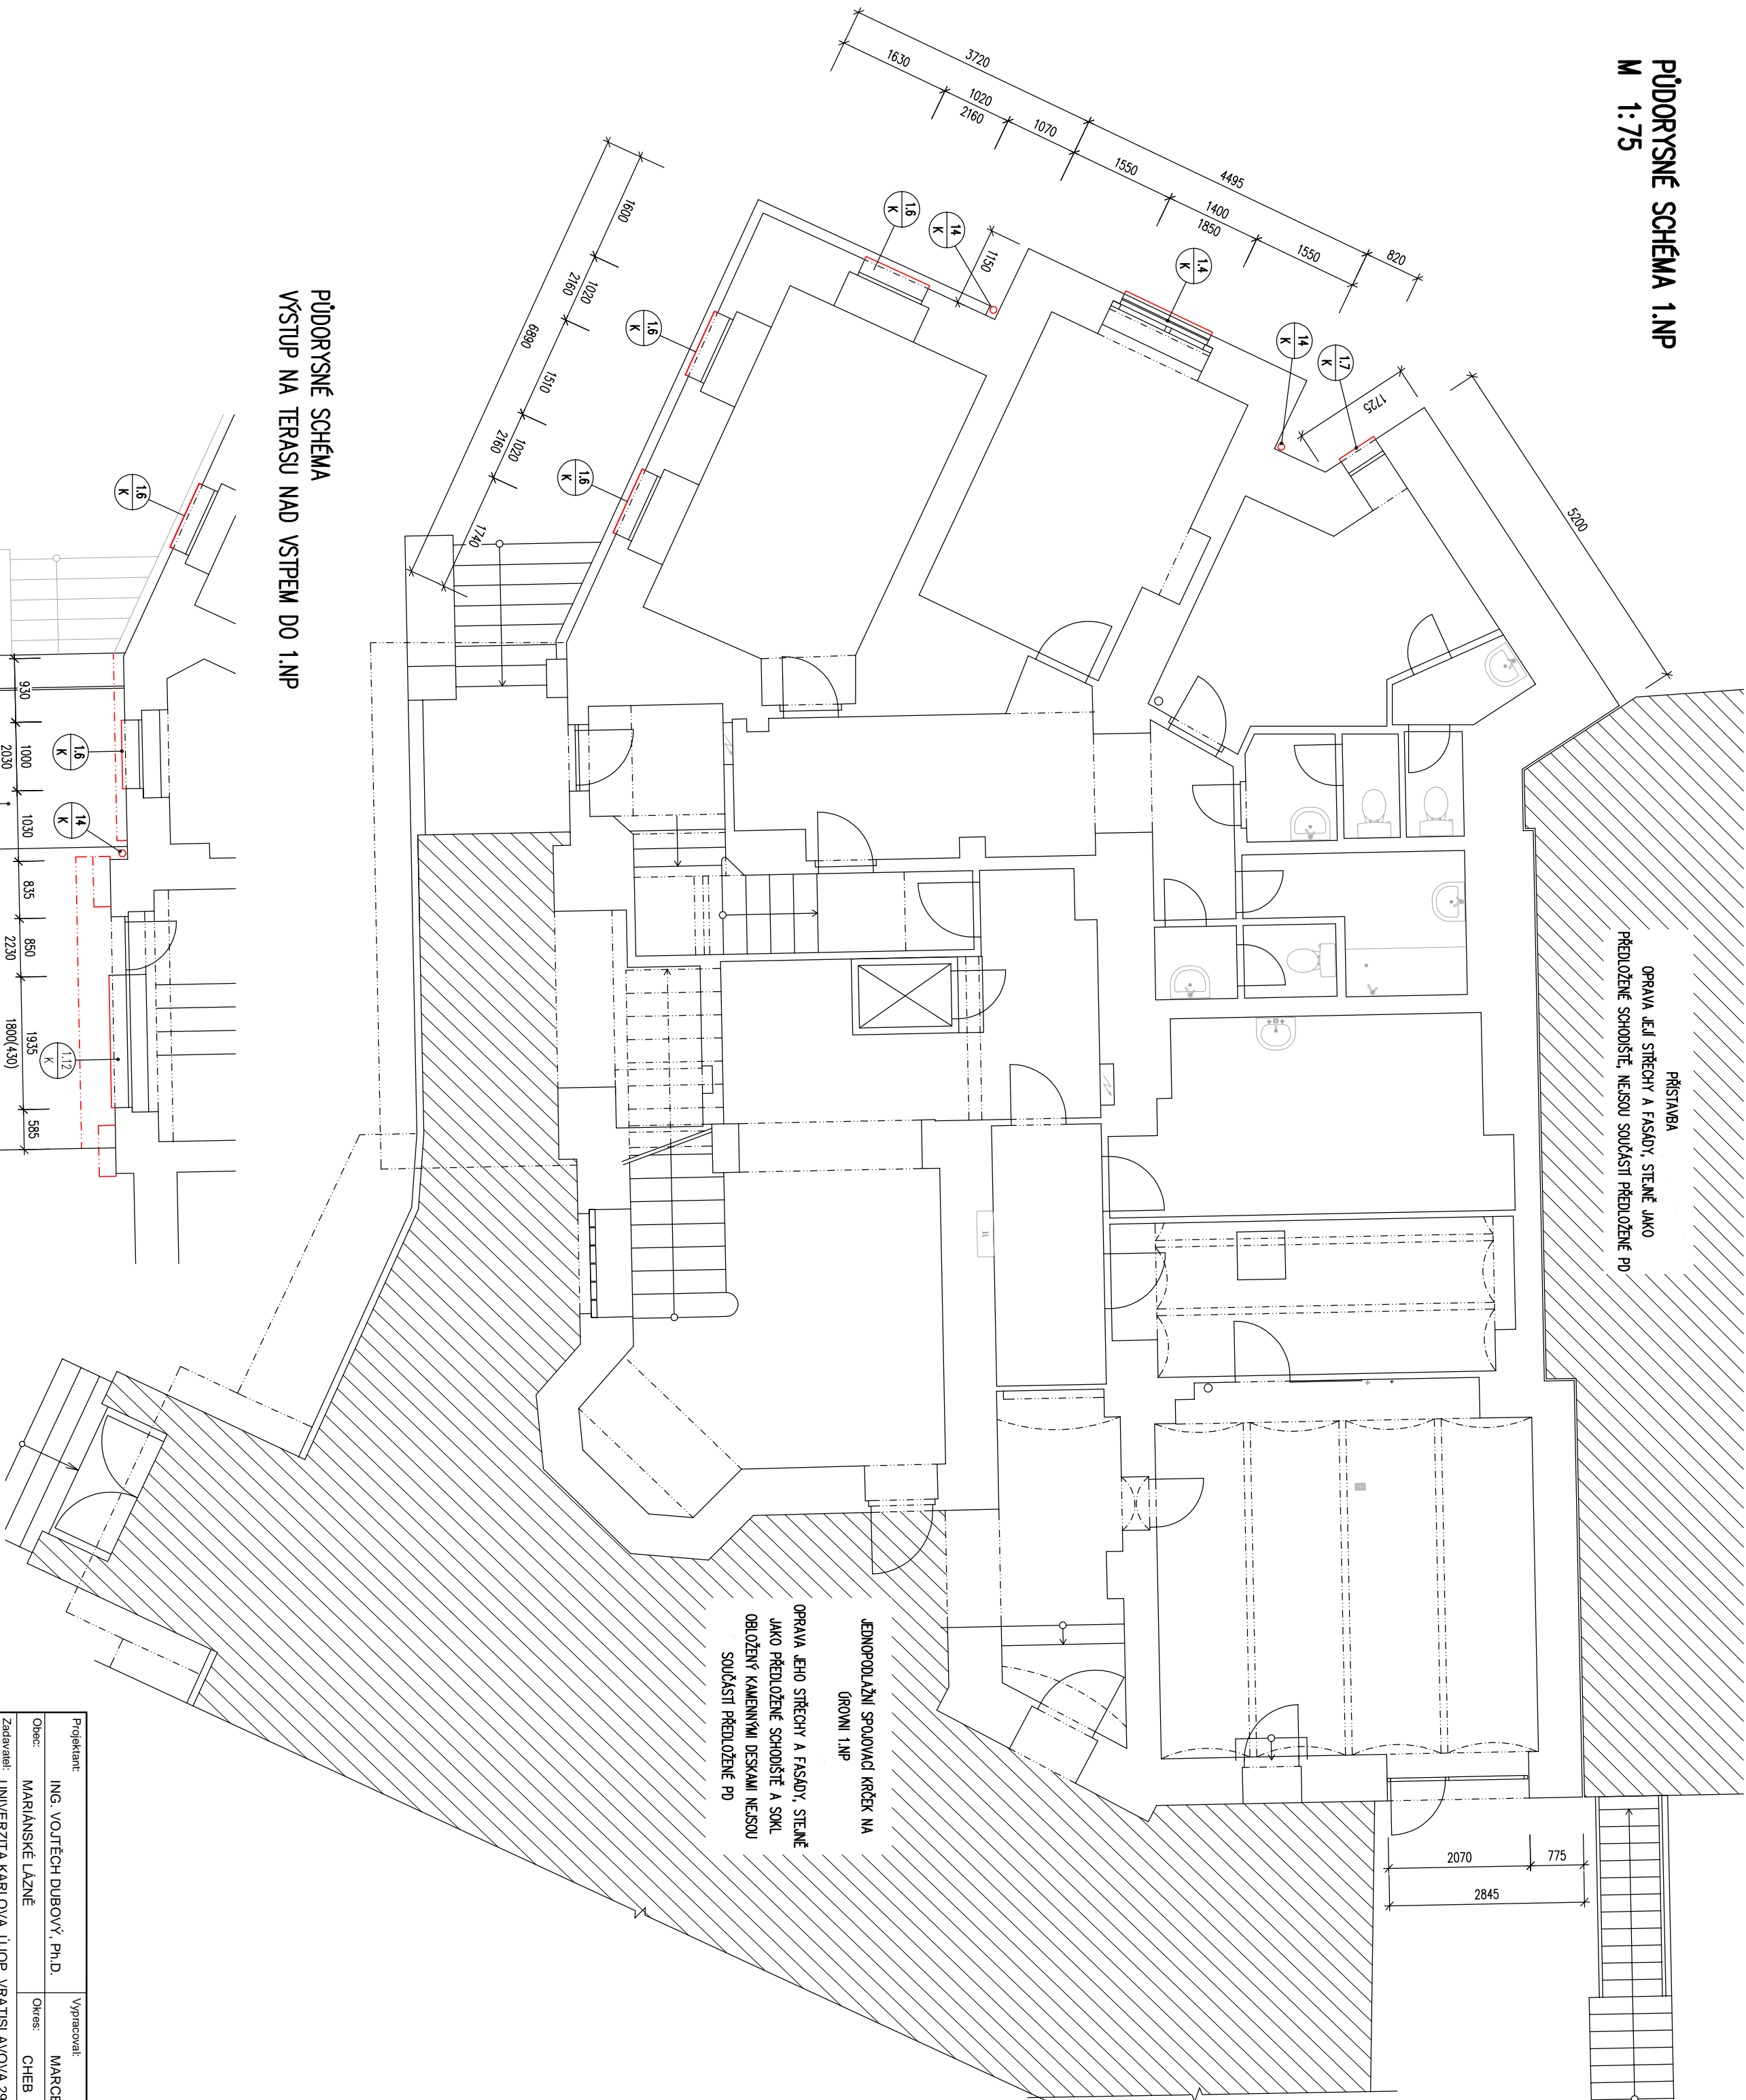



PŮDORYSNÉ SCHÉMA 1.NP  
M 1:75

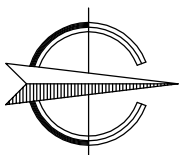

PŮDORYSNÉ SCHÉMA  
VÝSTUP NA TERASU NAD VSTĚPEM DO 1.NP

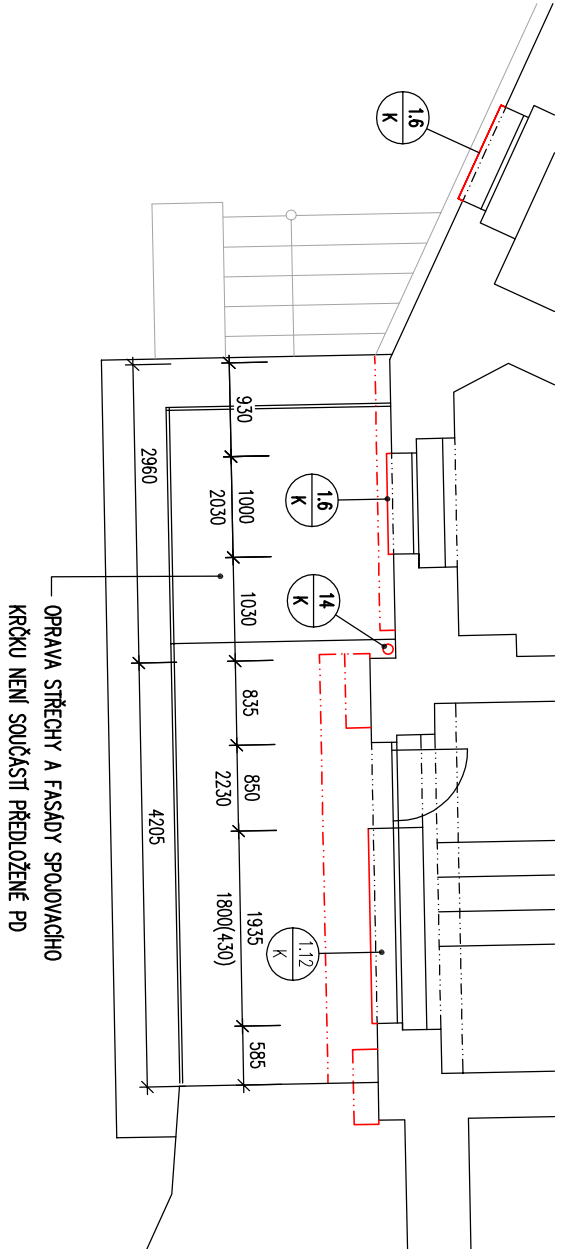

Projektant:		Vyraboval:	
ING. VOJTĚCH DUBOVÝ, Ph.D.		MARCELA JANEČKOVÁ	
Obec:	MARIÁNSKÉ LÁZNĚ	Okres:	CHEB
Zadavatel:	UNIVERZITA KARLOVA, ÚJOP, VRATISLAVOVA 29/10, PRAHA 2		
Akce:	OPRAVA FASÁDY A STŘECHY OBJEKTU BALMORAL - OSBORNE HLAVNÍ TŘÍDA 389/14, MARIÁNSKÉ LÁZNĚ		
Obsah:	PŮDORYSNÉ SCHÉMA 1.NP		
	Dle:		
	DOKUMENTACE		
<div><div><div>Arc</div><div></div><div>Energio</div></div><div><div>Architectural &amp; Energy Solutions</div><div>Rimná 716/24</div><div>110 00 Praha</div></div><div><div>IC: 05653386</div><div>DČ: CZ06553386</div></div></div>			
Měřítko:	1 : 75		
Datum:	ŘÍJEN 2018		
Zakáz. číslo:	006/2018		
Stupeň:	OHLÁŠENÍ		
Číslo výkresu:	Číslo kopie:		
02			



Architectural & Energy Solutions  
IČ: 06553395  
DIČ: CZ06553395

Rybná 716/24  
110 00 Praha