


- LEGENDA**
- PŘIPOJOVACÍ POTRUBÍ TEPLÉ VODY  
----- PŘIPOJOVACÍ POTRUBÍ STUDENÉ VODY
- POTRUBÍ JE OZNAČENO VNĚJŠÍM PRŮMĚREM x TL. STĚNY  
• VEŠKERÉ POTRUBÍ PPR SPOJOVÁNÉ SVAŘOVÁNÍM  
• PROVÁDĚNÍ, SPOJOVÁNÍ A KOTVENÍ POTRUBÍ DLE PŘEDPISU VÝROBCE  
• POTRUBÍ BUDE OPATŘENO NÁVLEKOVOU IZOLACÍ

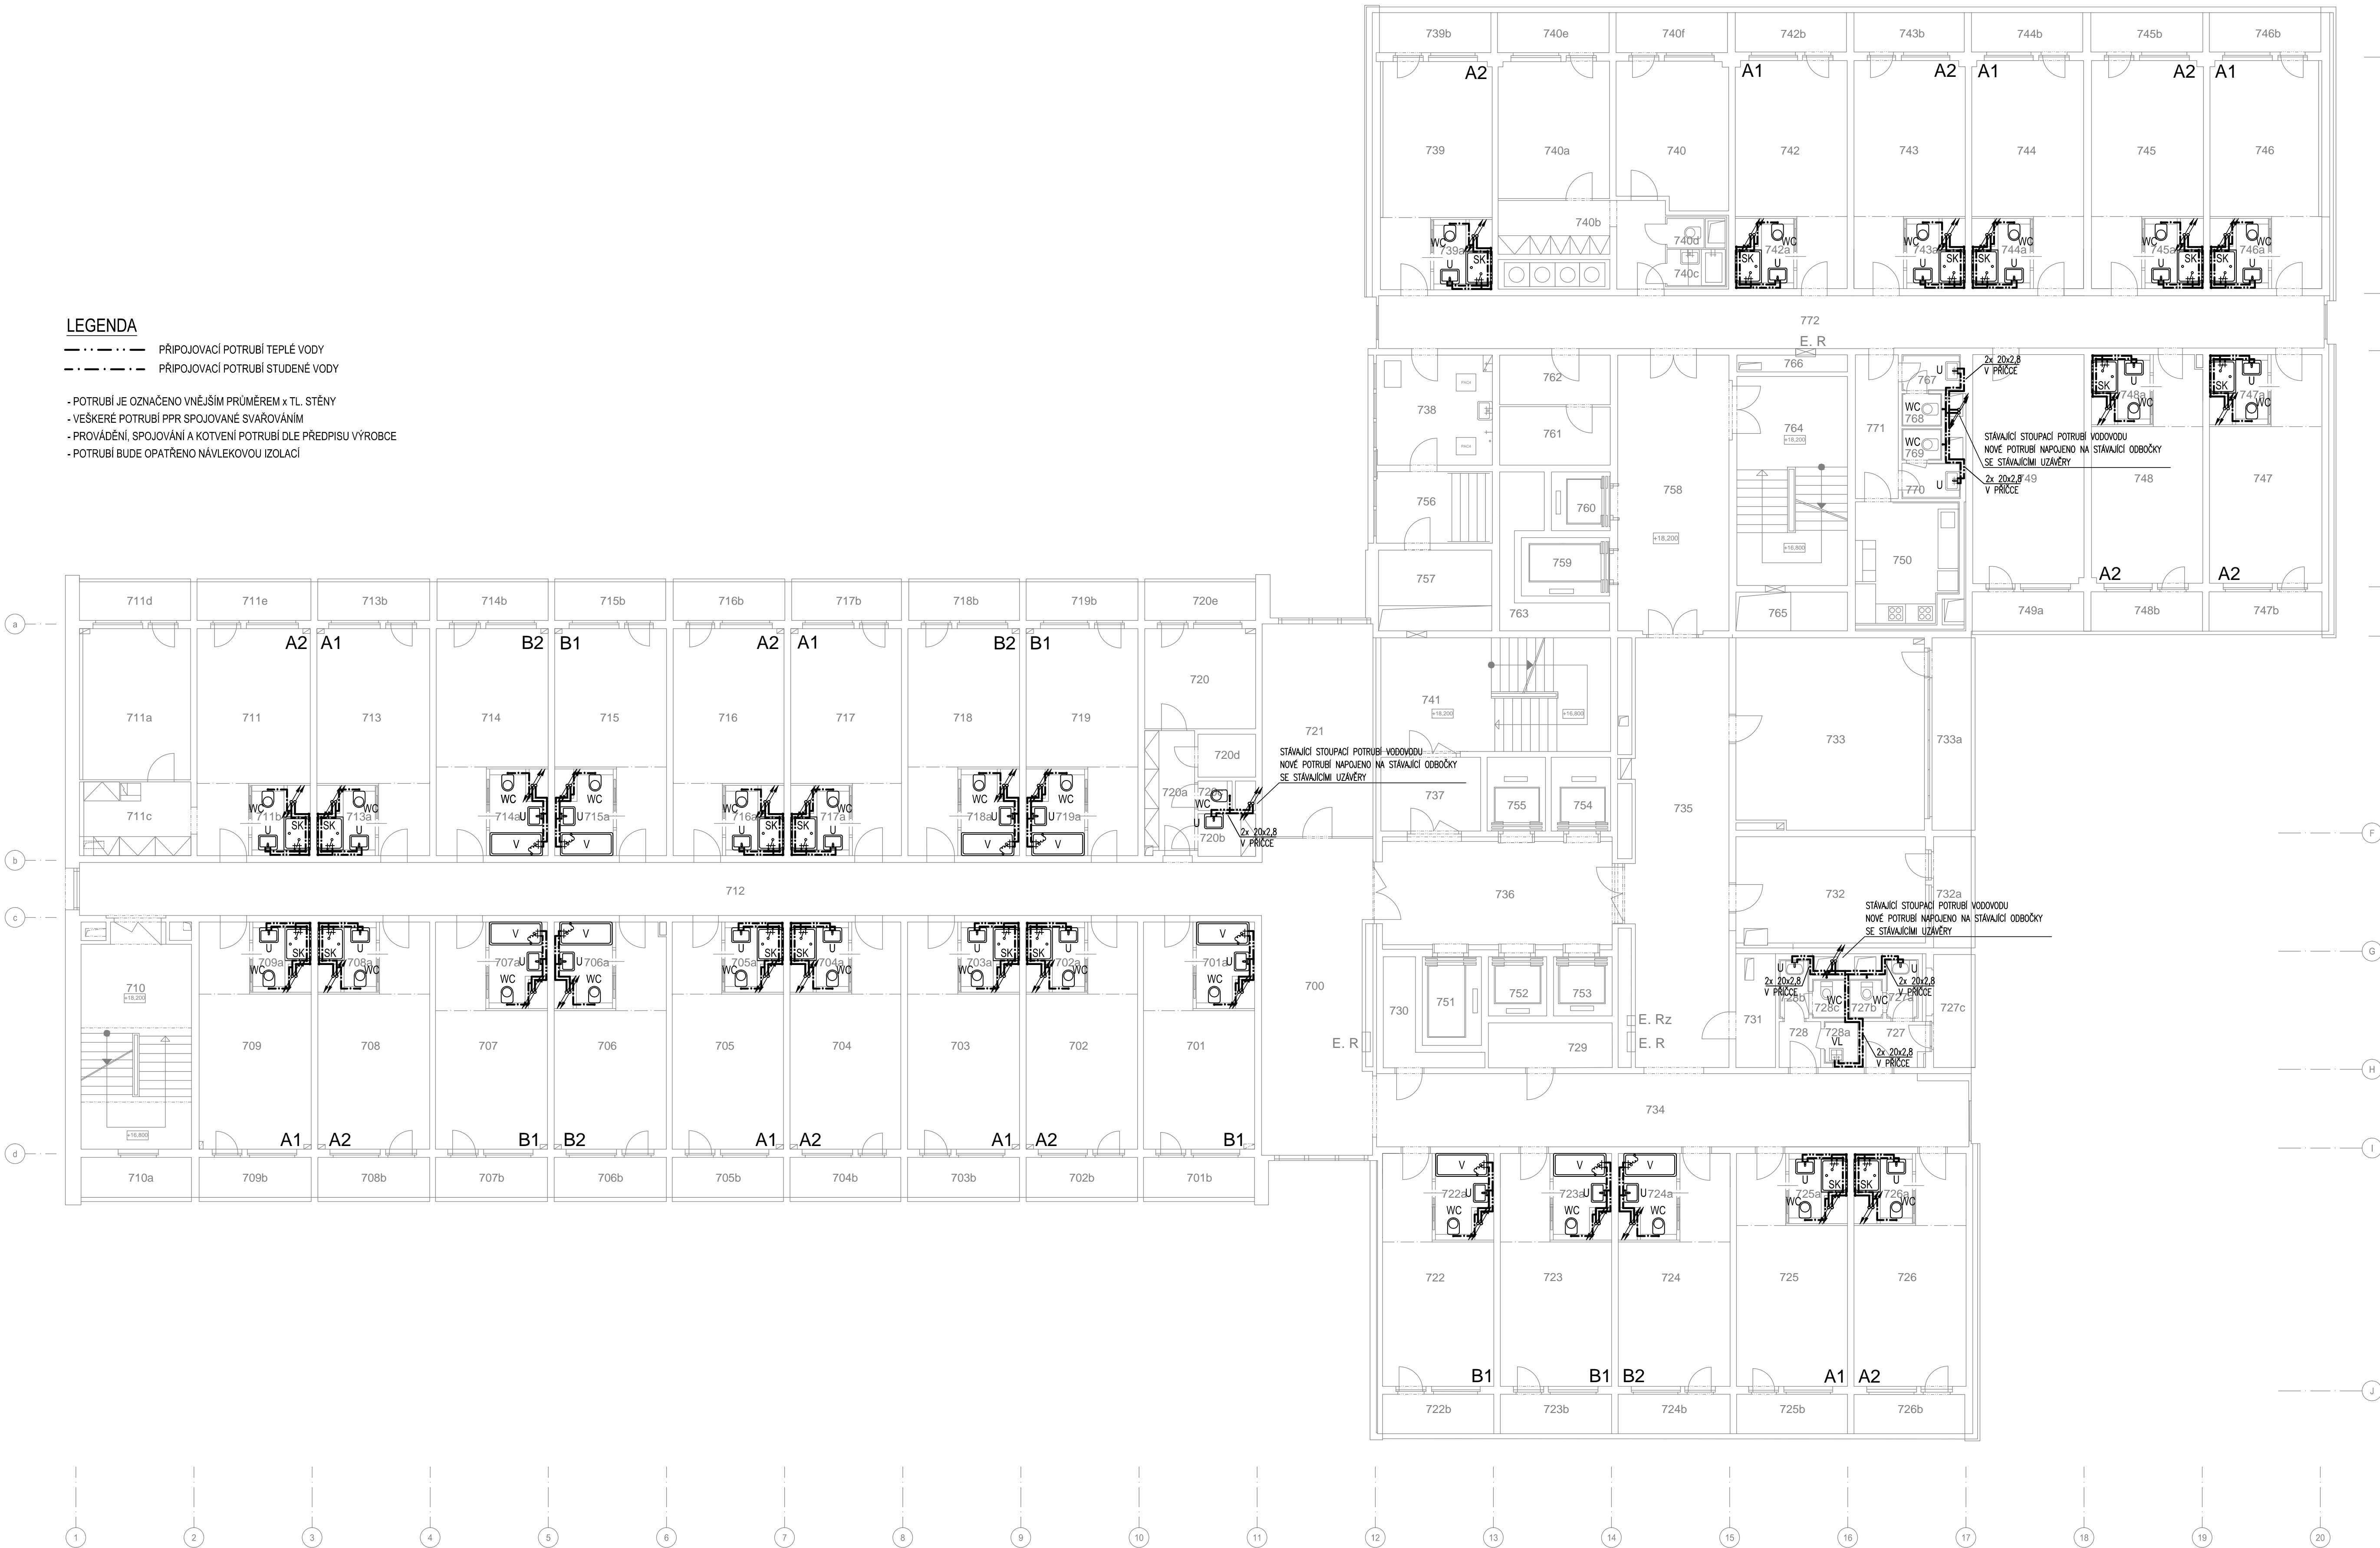

**LEGENDA MÍSTNOSTÍ:**

OBL	NÁZEV	PLOCHA m²
700	CHODBA	31,48
701	POKOU B1	18,72
701a	KOUPELNA + WC	3,90
701b	LODŽIE	4,08
702	POKOU A2	19,66
702a	KOUPELNA + WC	2,90
702b	LODŽIE	4,08
703	POKOU A1	19,66
703a	KOUPELNA + WC	2,90
703b	LODŽIE	4,08
704	POKOU A2	19,66
704a	KOUPELNA + WC	2,90
704b	LODŽIE	4,08
705	POKOU A1	19,66
705a	KOUPELNA + WC	2,90
705b	LODŽIE	4,08
706	POKOU B2	18,72
706a	KOUPELNA + WC	3,90
706b	LODŽIE	4,08
707	POKOU B1	18,72
707a	KOUPELNA + WC	3,90
707b	LODŽIE	4,08
708	POKOU A2	19,66
708a	KOUPELNA + WC	2,90
708b	LODŽIE	4,08
709	POKOU A1	19,66
709a	KOUPELNA + WC	2,90
709b	LODŽIE	4,08
710	SCHODIŠTE	21,02
710a	LODŽIE	4,08
711	POKOU A2	19,66
711a	POKOU	15,60
711b	KOUPELNA + WC	2,90
711c	KUCHYŇKA	7,63
711d	LODŽIE	4,08
711e	LODŽIE	4,08
712	CHODBA	58,24
713	POKOU A1	19,66
713a	KOUPELNA + WC	2,90
713b	LODŽIE	4,08
714	POKOU B2	18,72
714a	KOUPELNA + WC	3,90
714b	LODŽIE	4,08
715	POKOU B1	18,72
715a	KOUPELNA + WC	3,90
715b	LODŽIE	4,08
716	POKOU A2	19,66
716a	KOUPELNA + WC	2,90
716b	LODŽIE	4,08
717	POKOU A1	19,66
717a	KOUPELNA + WC	2,90
717b	LODŽIE	4,08
718	POKOU B2	18,72
718a	KOUPELNA + WC	3,90
718b	LODŽIE	4,08
719	POKOU B1	18,72
719a	KOUPELNA + WC	3,90
719b	LODŽIE	4,08
720	POKOUJSKA	10,31
720a	CHODBA	5,56
720b	UMÝVÁRNA	2,28
720c	WC	0,94
720d	SKLAD	2,30
720e	LODŽIE	4,08
721	SALÓNEK	21,48
722	POKOU B1	18,72
722a	KOUPELNA + WC	3,90
722b	LODŽIE	4,08
723	POKOU B1	18,72
723a	KOUPELNA + WC	3,90
723b	LODŽIE	4,08
724	POKOU B2	18,72
724a	KOUPELNA + WC	3,90
724b	LODŽIE	4,08
725	POKOU A1	19,66
725a	KOUPELNA + WC	2,90
725b	LODŽIE	4,08
726	POKOU A2	19,66
726a	KOUPELNA + WC	2,90
726b	LODŽIE	4,08
727	CHODBA	46,40
727a	KOUPELNA + WC	2,90
